



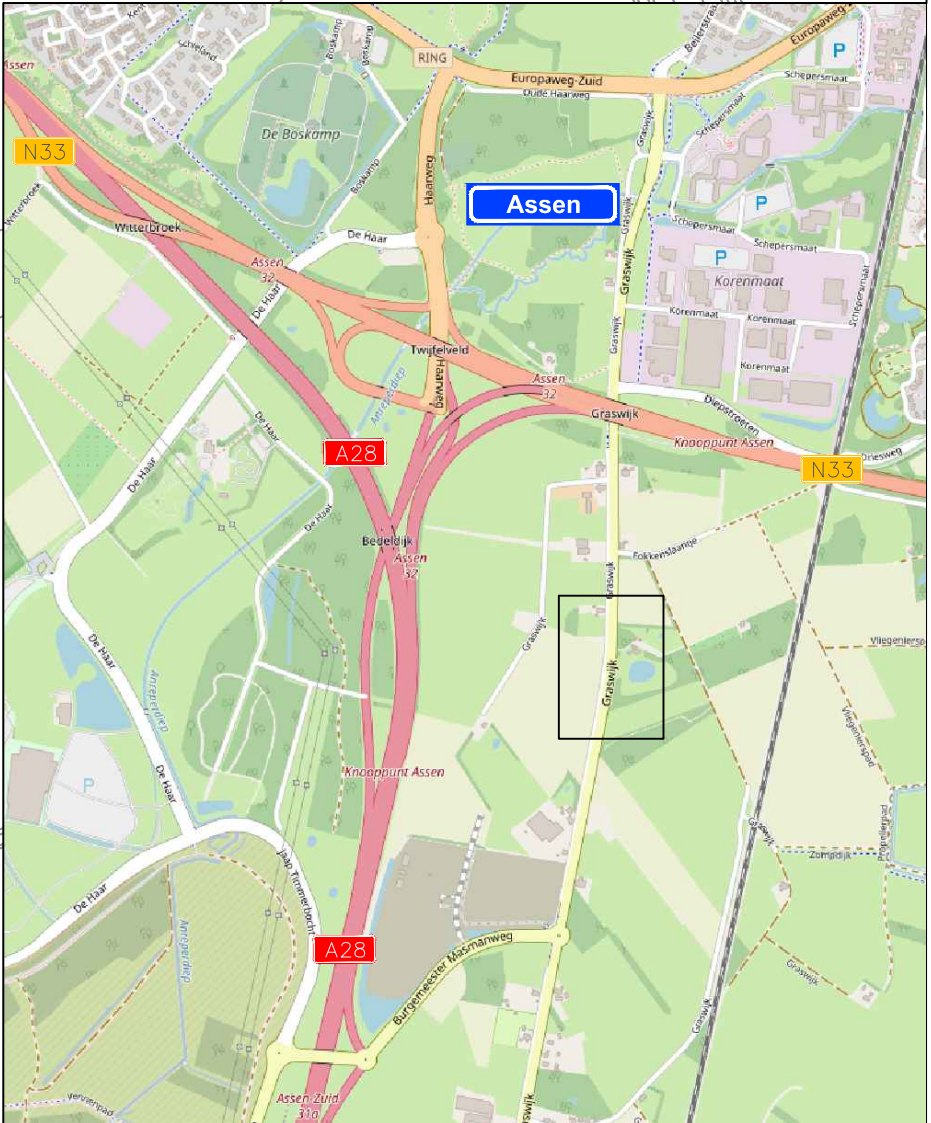

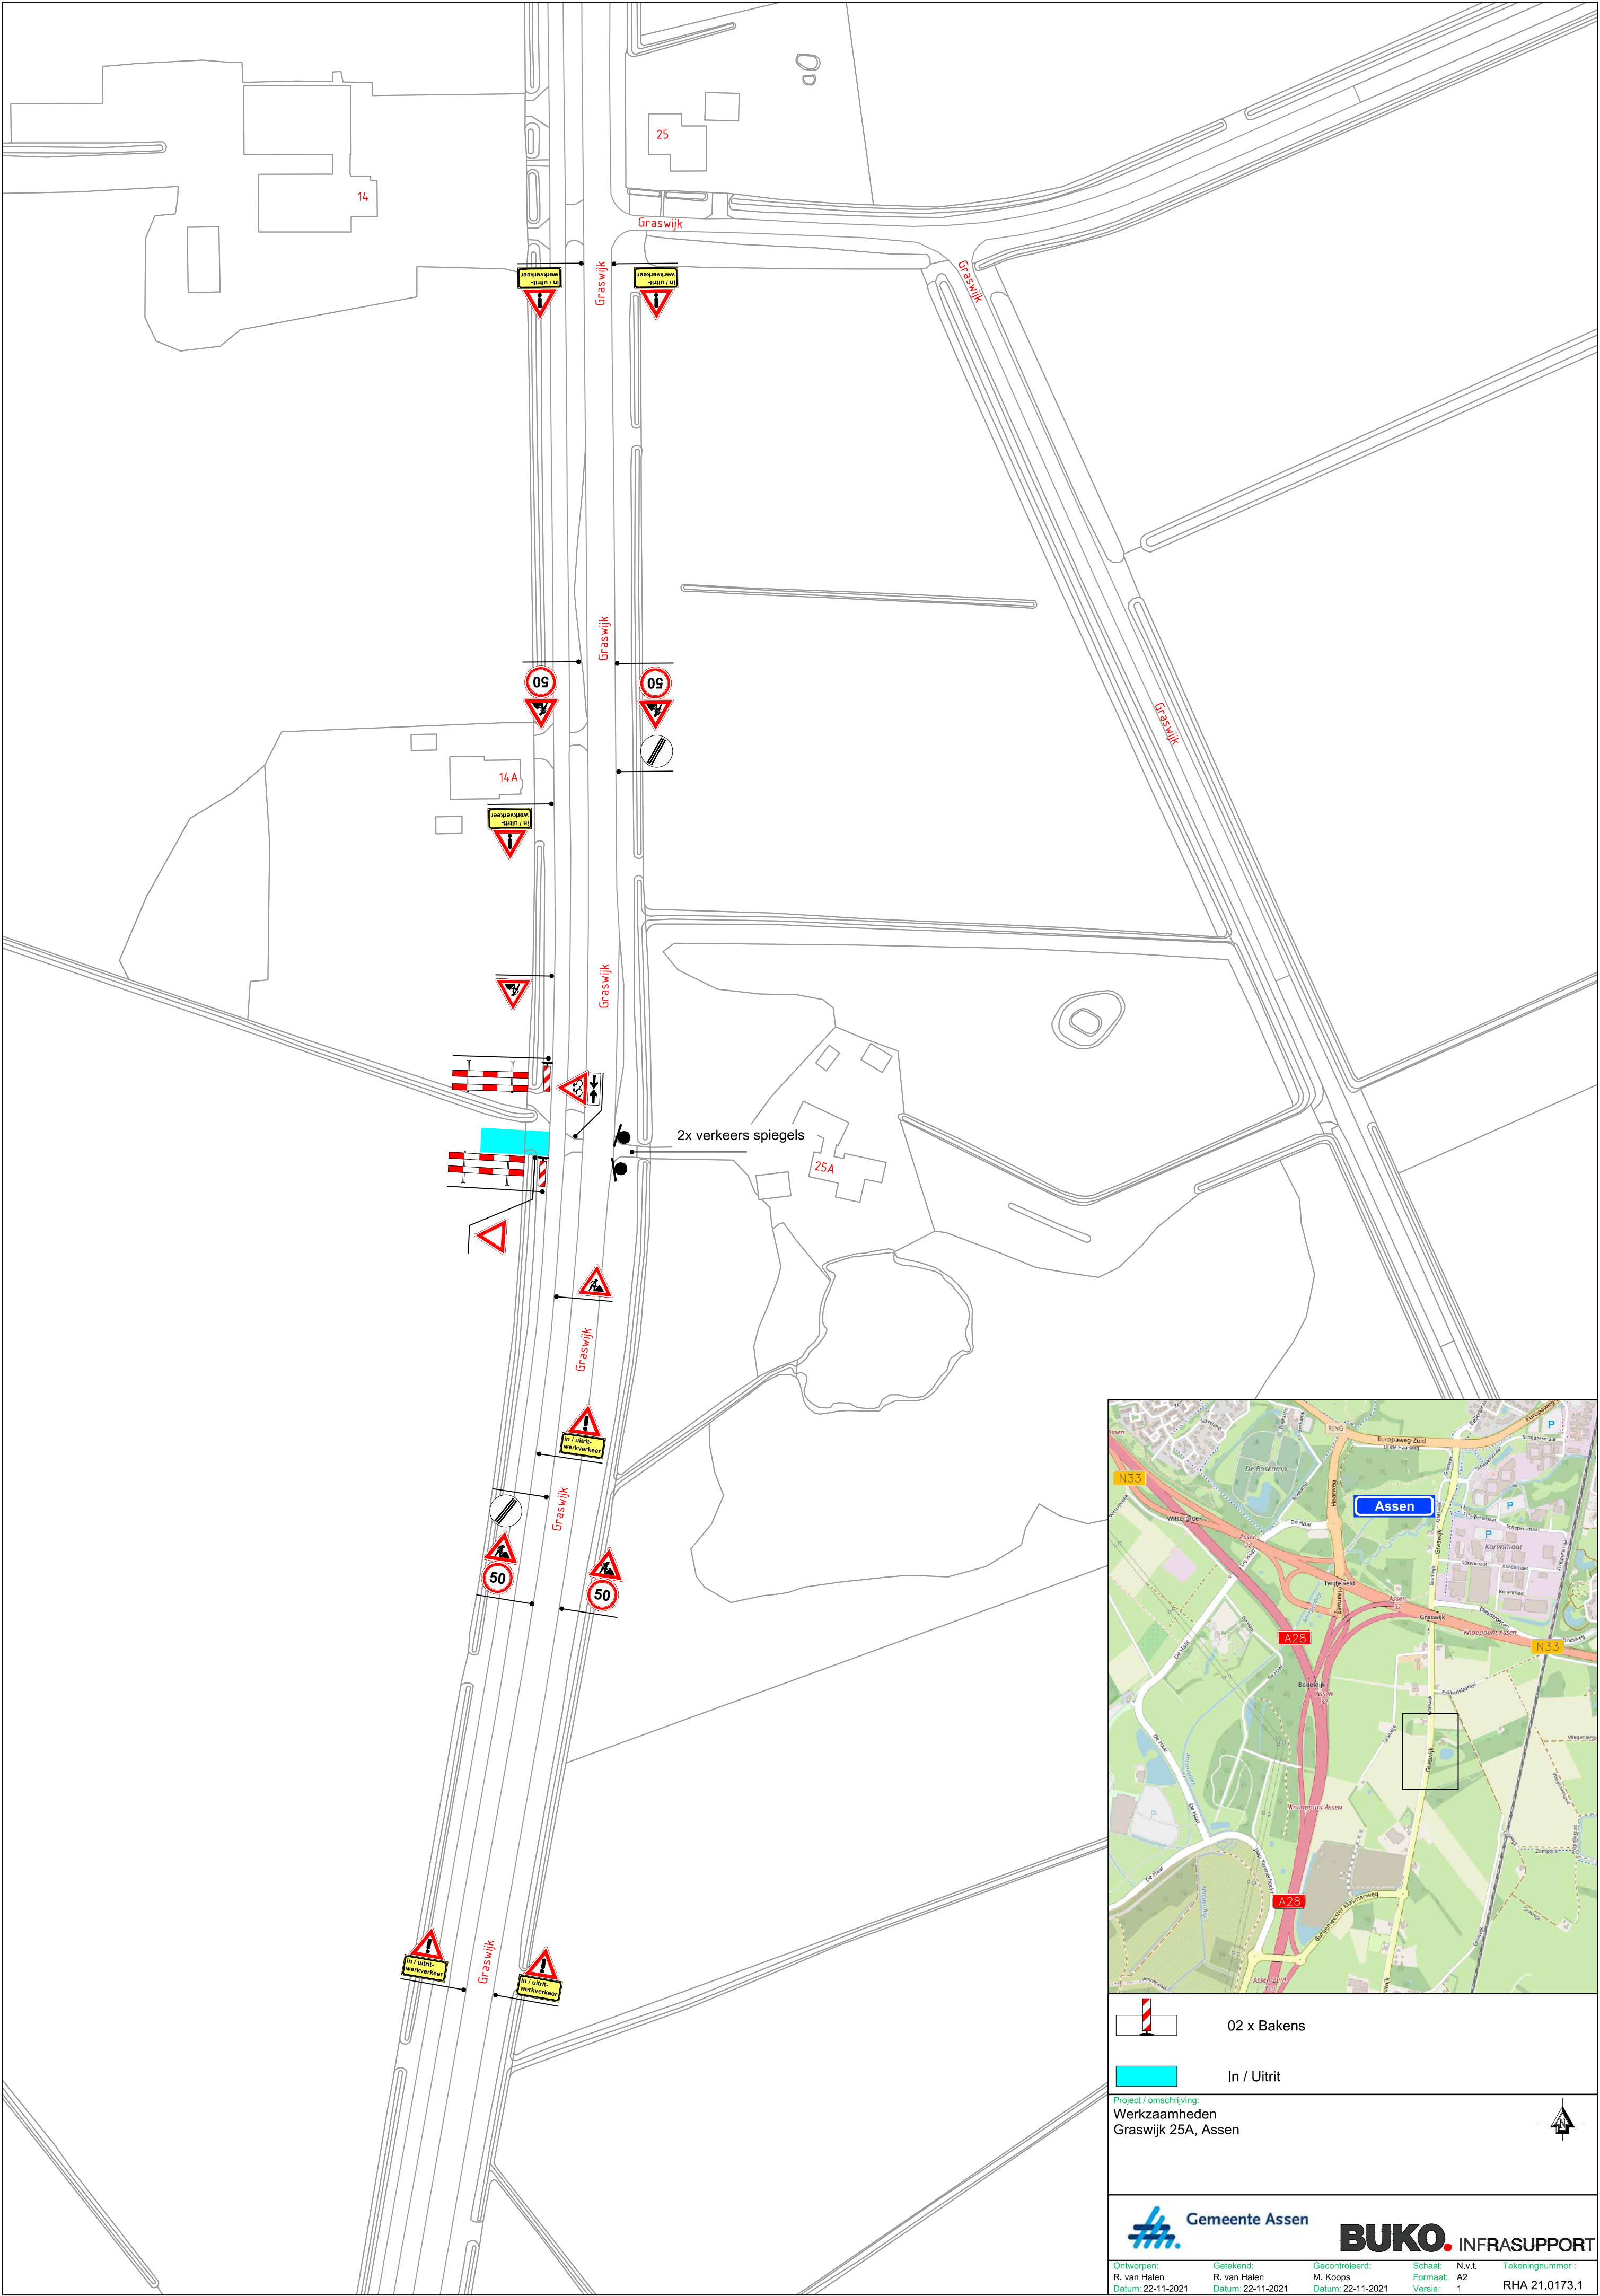

02 x Bakens



In / Uitrit

Project / omschrijving:
Werzaamheden
Graswijk 25A, Assen





Gemeente Assen



BUKO. INFRASUPPORT

Ontworpen:
R. van Halen
Datum: 22-11-2021

Getekend:
R. van Halen
Datum: 22-11-2021

Gecontroleerd:
M. Koops
Datum: 22-11-2021

Schaal:
Formaat: A2
Versie: 1

N.v.t.

Tekeningnummer:
RHA 21.0173.1