

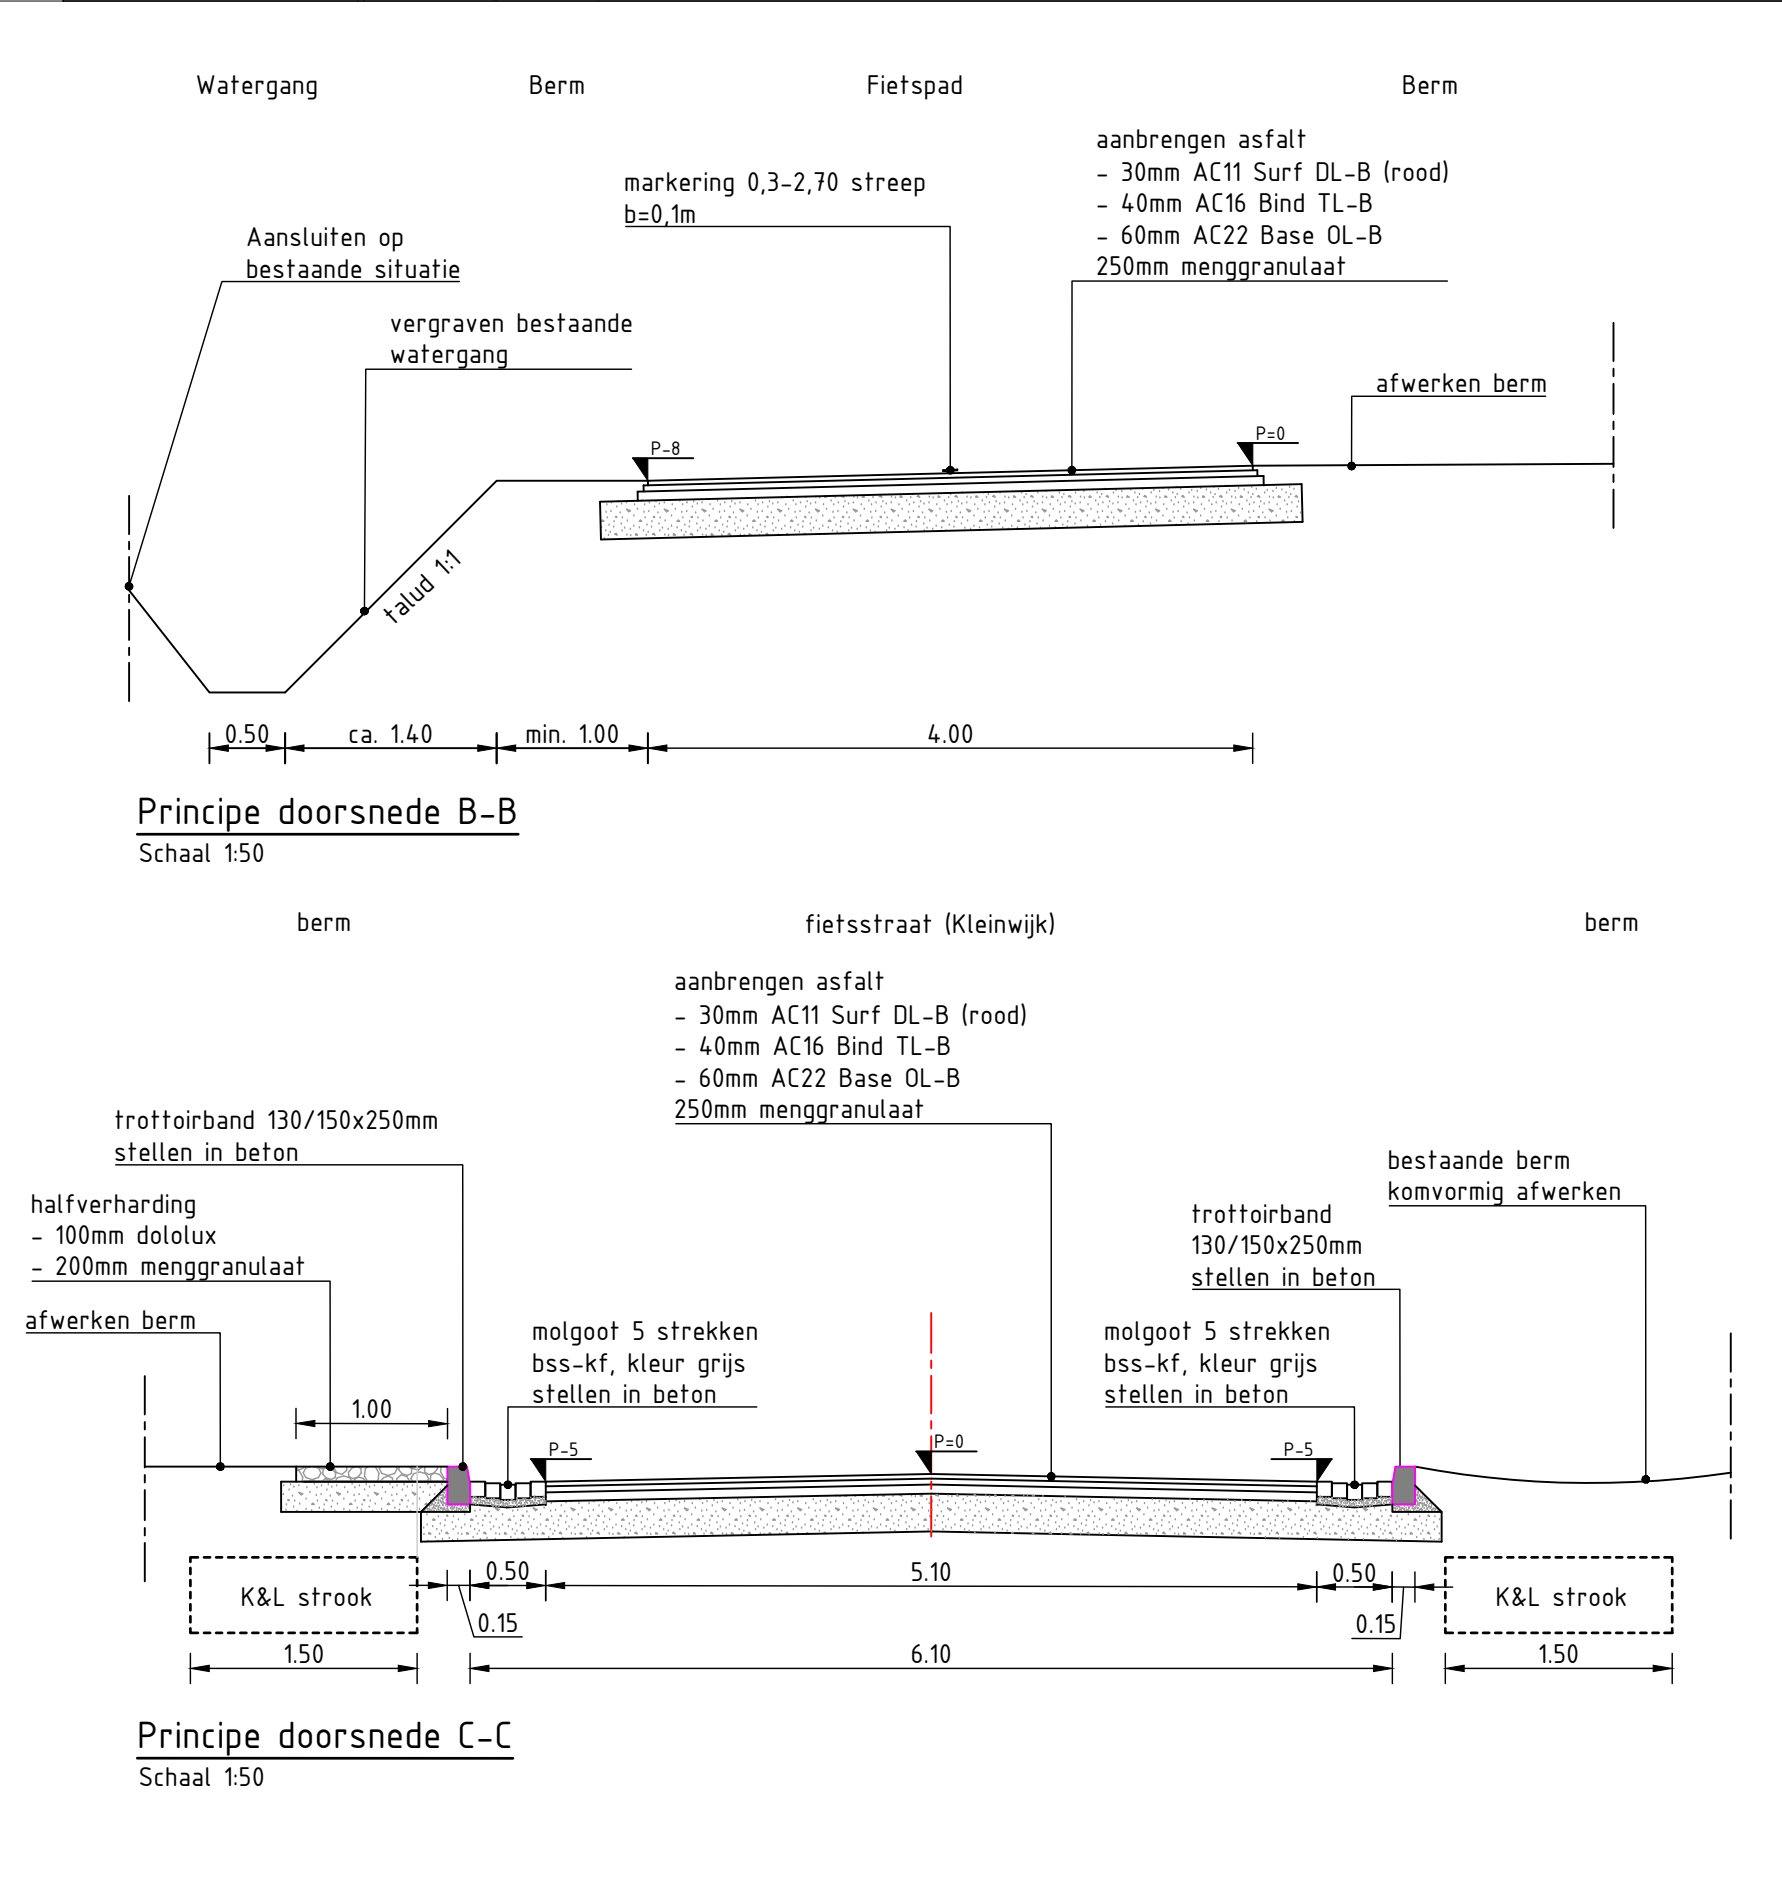


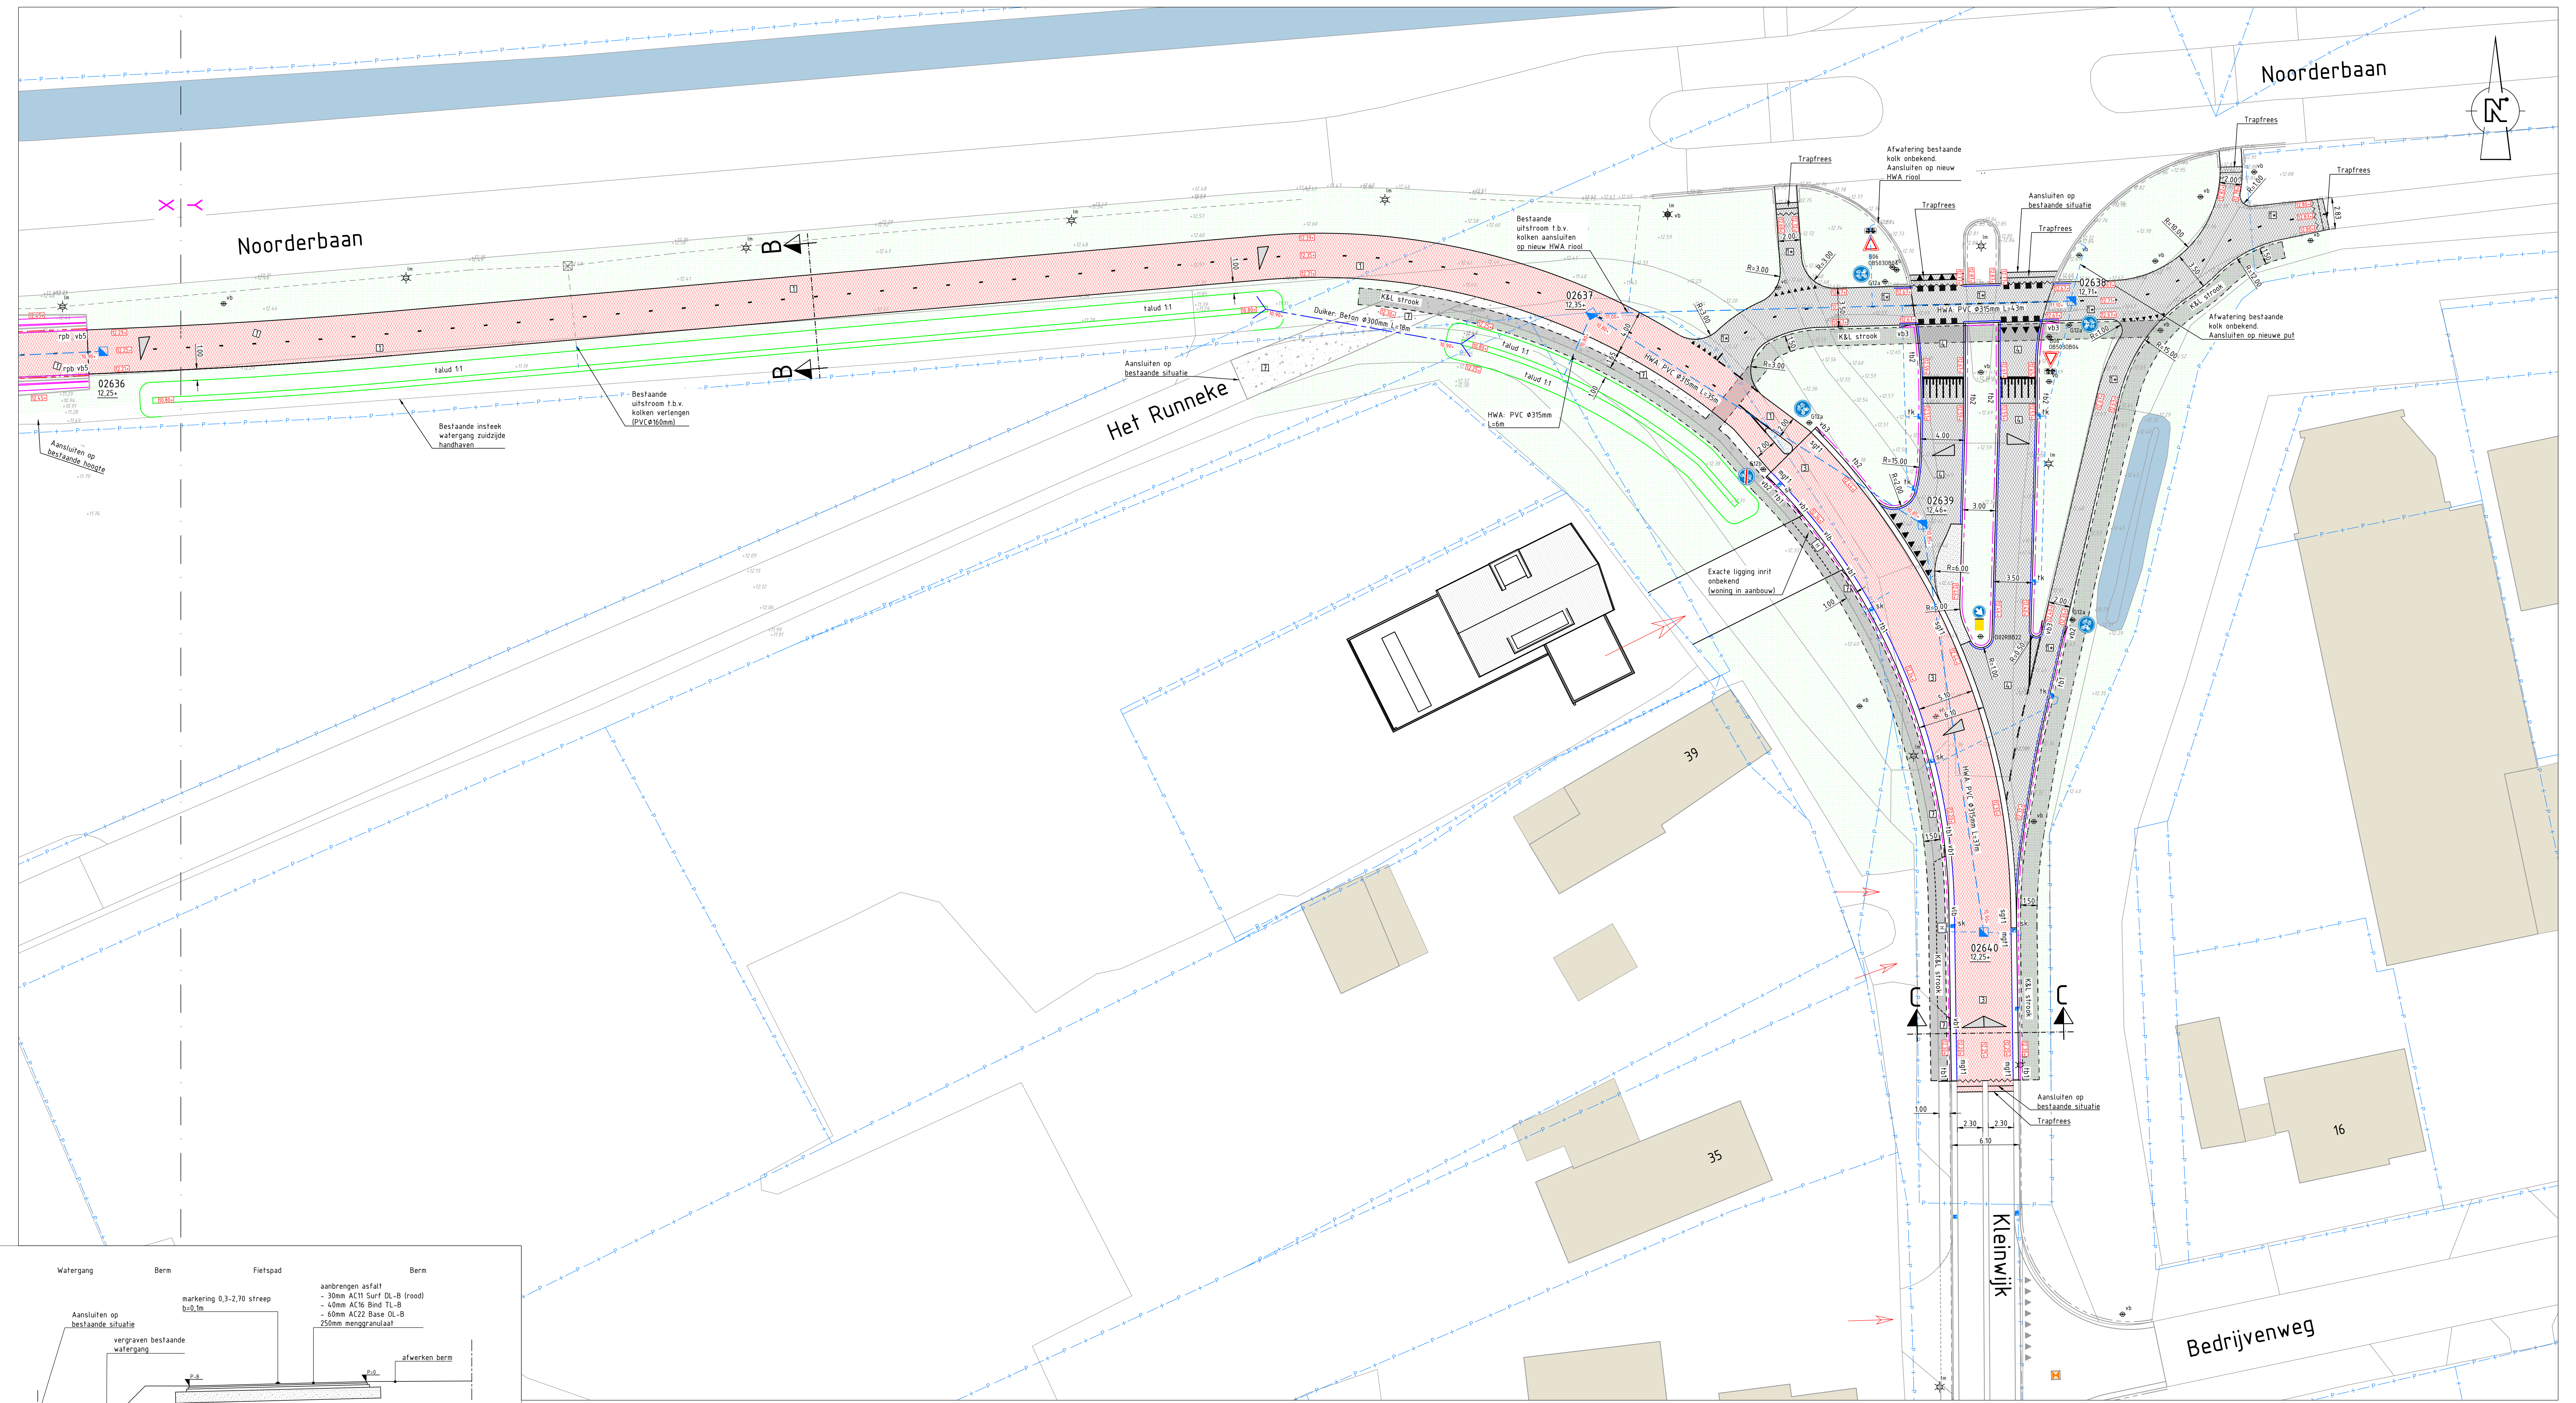

- RENOVOOI**
- bestaande situatie
 - nieuwe situatie
 - kadastrale situatie
 - inrit
 - zagen asfaltverharding
 - bestaande bebouwing
 - fietspad, asfalt: 30mm AC11 Surf DL-B (kleur rood), 40mm AC16 Bind TL-B, 60mm AC22 Base OL-B
 - fietspad, asfalt: 30mm AC11 Surf DL-B (kleur zwart), 40mm AC16 Bind TL-B, 60mm AC22 Base OL-B
 - fietspad f.v. tunnelbak, asfalt: 30mm AC11 Surf DL-B (kleur rood), 40mm AC16 Bind TL-B, 60mm AC22 Base OL-B
 - fietsstraat, asfalt: 30mm AC11 Surf DL-B (kleur rood), 40mm AC16 Bind TL-B, 60mm AC22 Base OL-B
 - rijbaan, asfalt: 30mm AC11 Surf DL-B (kleur zwart), 40mm AC16 Bind TL-B, 60mm AC22 Base OL-B
 - rijbaan op tunneldek, asfalt: 30mm AC11 Surf DL-B (kleur zwart), 70mm-170mm profieerlagen AC22 Bind TL-B, Latexfalt (2 lagen)
 - voelpad, betonteegel 300x300x60mm
 - wandelpad, halfverharding
 - fietsstraat: betonstraatstenen keiformaat elleboogverband (herbruik)
 - geleider/overrijdbare strook: 100mm printbeton
 - parkeervakken/werkplek pompkelder: grasbetontegels 600x400x120mm
 - groenvak; gras
 - herstraten f.b.v. aansluiting op nieuwe verharding
- ob1 opsluitband 100x200mm
 - rp6 rijwielpadband 40/120x250mm
 - tb1 trottoirband 130/150x250mm
 - tb2 trottoirband 180/200x250mm incl. gootegel 150x300mm
 - rws RWS-band 110/220x250mm incl. 2 strekken bss-kf
 - v61 verloopband trottoirband 130/150x250mm - verlaagde band 150x170mm
 - v62 verloopband trottoirband 130/150x250mm - maaiveld
 - vib verlaagde band 150x170mm
 - v63 verloopband trottoirband 180/200x250mm - maaiveld
 - v64 verloopband RWS-band 110/220x250mm - trottoirband 130/150x250mm
 - v65 verloopband rijwielpadband 40/120x250mm - maaiveld
 - mgt1 moloet, 5 strekken betonstraatstenen keiformaat, kleur grijs
 - sgt1 schijngoot, 5 strekken betonstraatstenen keiformaat, kleur grijs
 - sk straatkolk incl. uitlegger PVC Ø125mm
 - sg2 straatkolk in tunnel incl. uitlegger PVC Ø125mm
 - tk trottoirkolk incl. uitlegger PVC Ø125mm
 - nieuwe hoogte
 - bestaande hoogte
 - aanbrengen verkeersbord, incl. paal, met typenummer
 - markering, ononderbroken streep b=0,10m
 - markering, haaiantanden b=0,5m

- markering, haaiantanden b=0,3m
- markering, 0,3-2,70 streep b=0,1m
- markering, blokken b=0,5m
- markering, 1-1 streep b=0,1m
- plateau; 50km/uur h=8cm
- HWA-riool, PVC Ø315mm incl. b.o.b., lengte, putnummer en puthoogte
- HWA-duiker, Beton Ø500mm incl. b.o.b., lengte, putnummer, puthoogte en uitstroombak
- stellen bestaande put
- afschotrichting

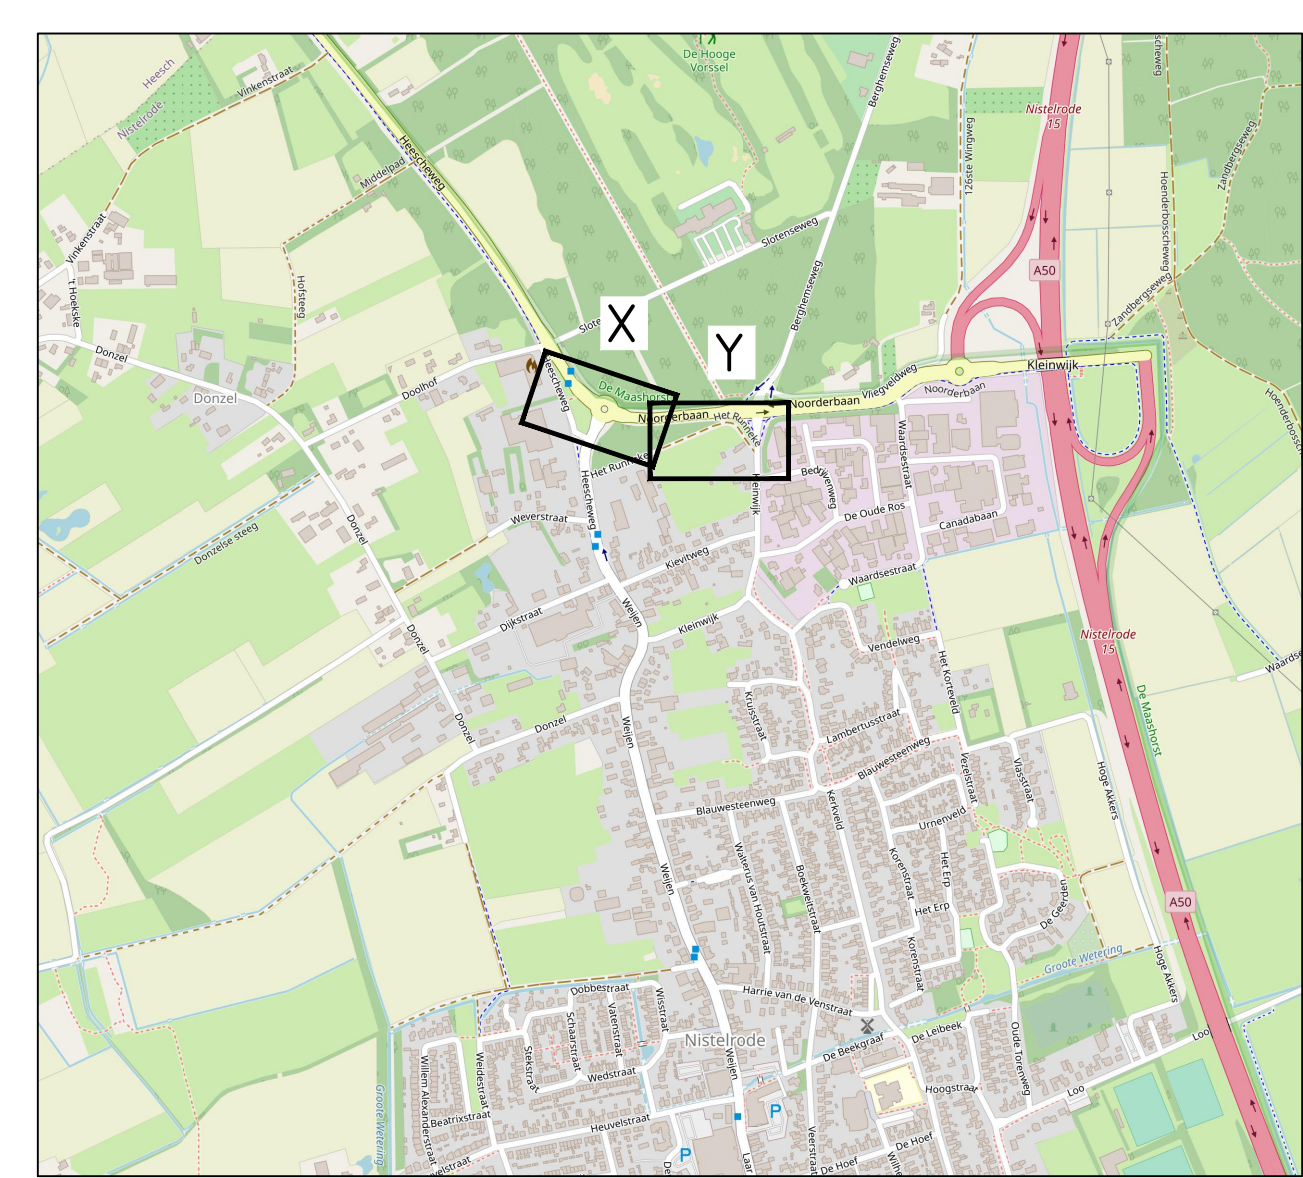

Opmerkingen:
Maten in meters tenzij anders vermeld
Hoogte maten in meters t.o.v. N.A.P.

REV	DATUM	OMSCHRIJVING	REVISIE	GETEKEND	GELOFTE	GEDEEN
OPGEGEVEN		Gemeente Bernheze				
PROJECT		Snelfietsroute Nistelrode - Uden				
OPDRACHT		Fase 3				
OPDRACHT		Nieuwe situatie				
VERSIJ		C				
DATUM	12-05-2021	GECONTROLEERD	OK op Van Noort	PROJECTNR.	INFR180832	
GETEKEND	J. van den Brand	GEDEEN		TEKENINGNR.	83	
STATUS	Definitief	SCHAAL	1:200	BLADNR.	02 van 02	
FORMAAT			A0			

iv-infra b.v.
Trapsen 322
3364 OL - Sierrecht
T +31 86 943 2300
www.iv-infra.nl