
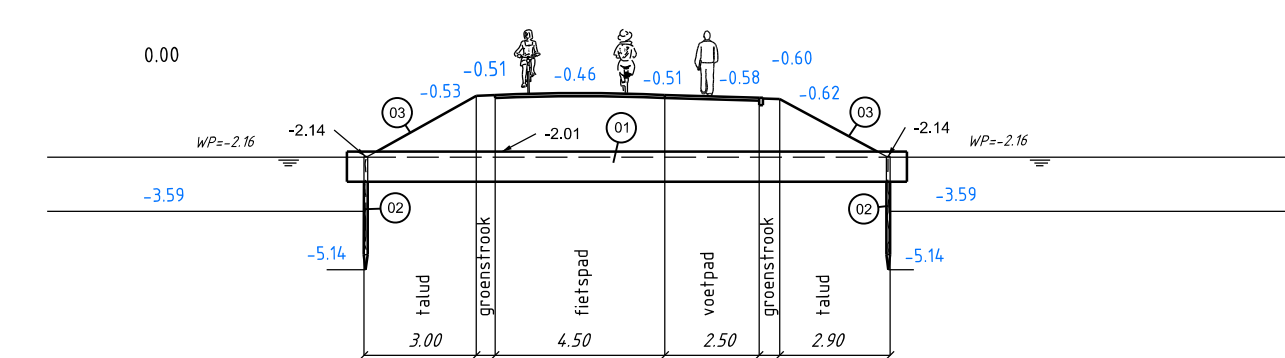
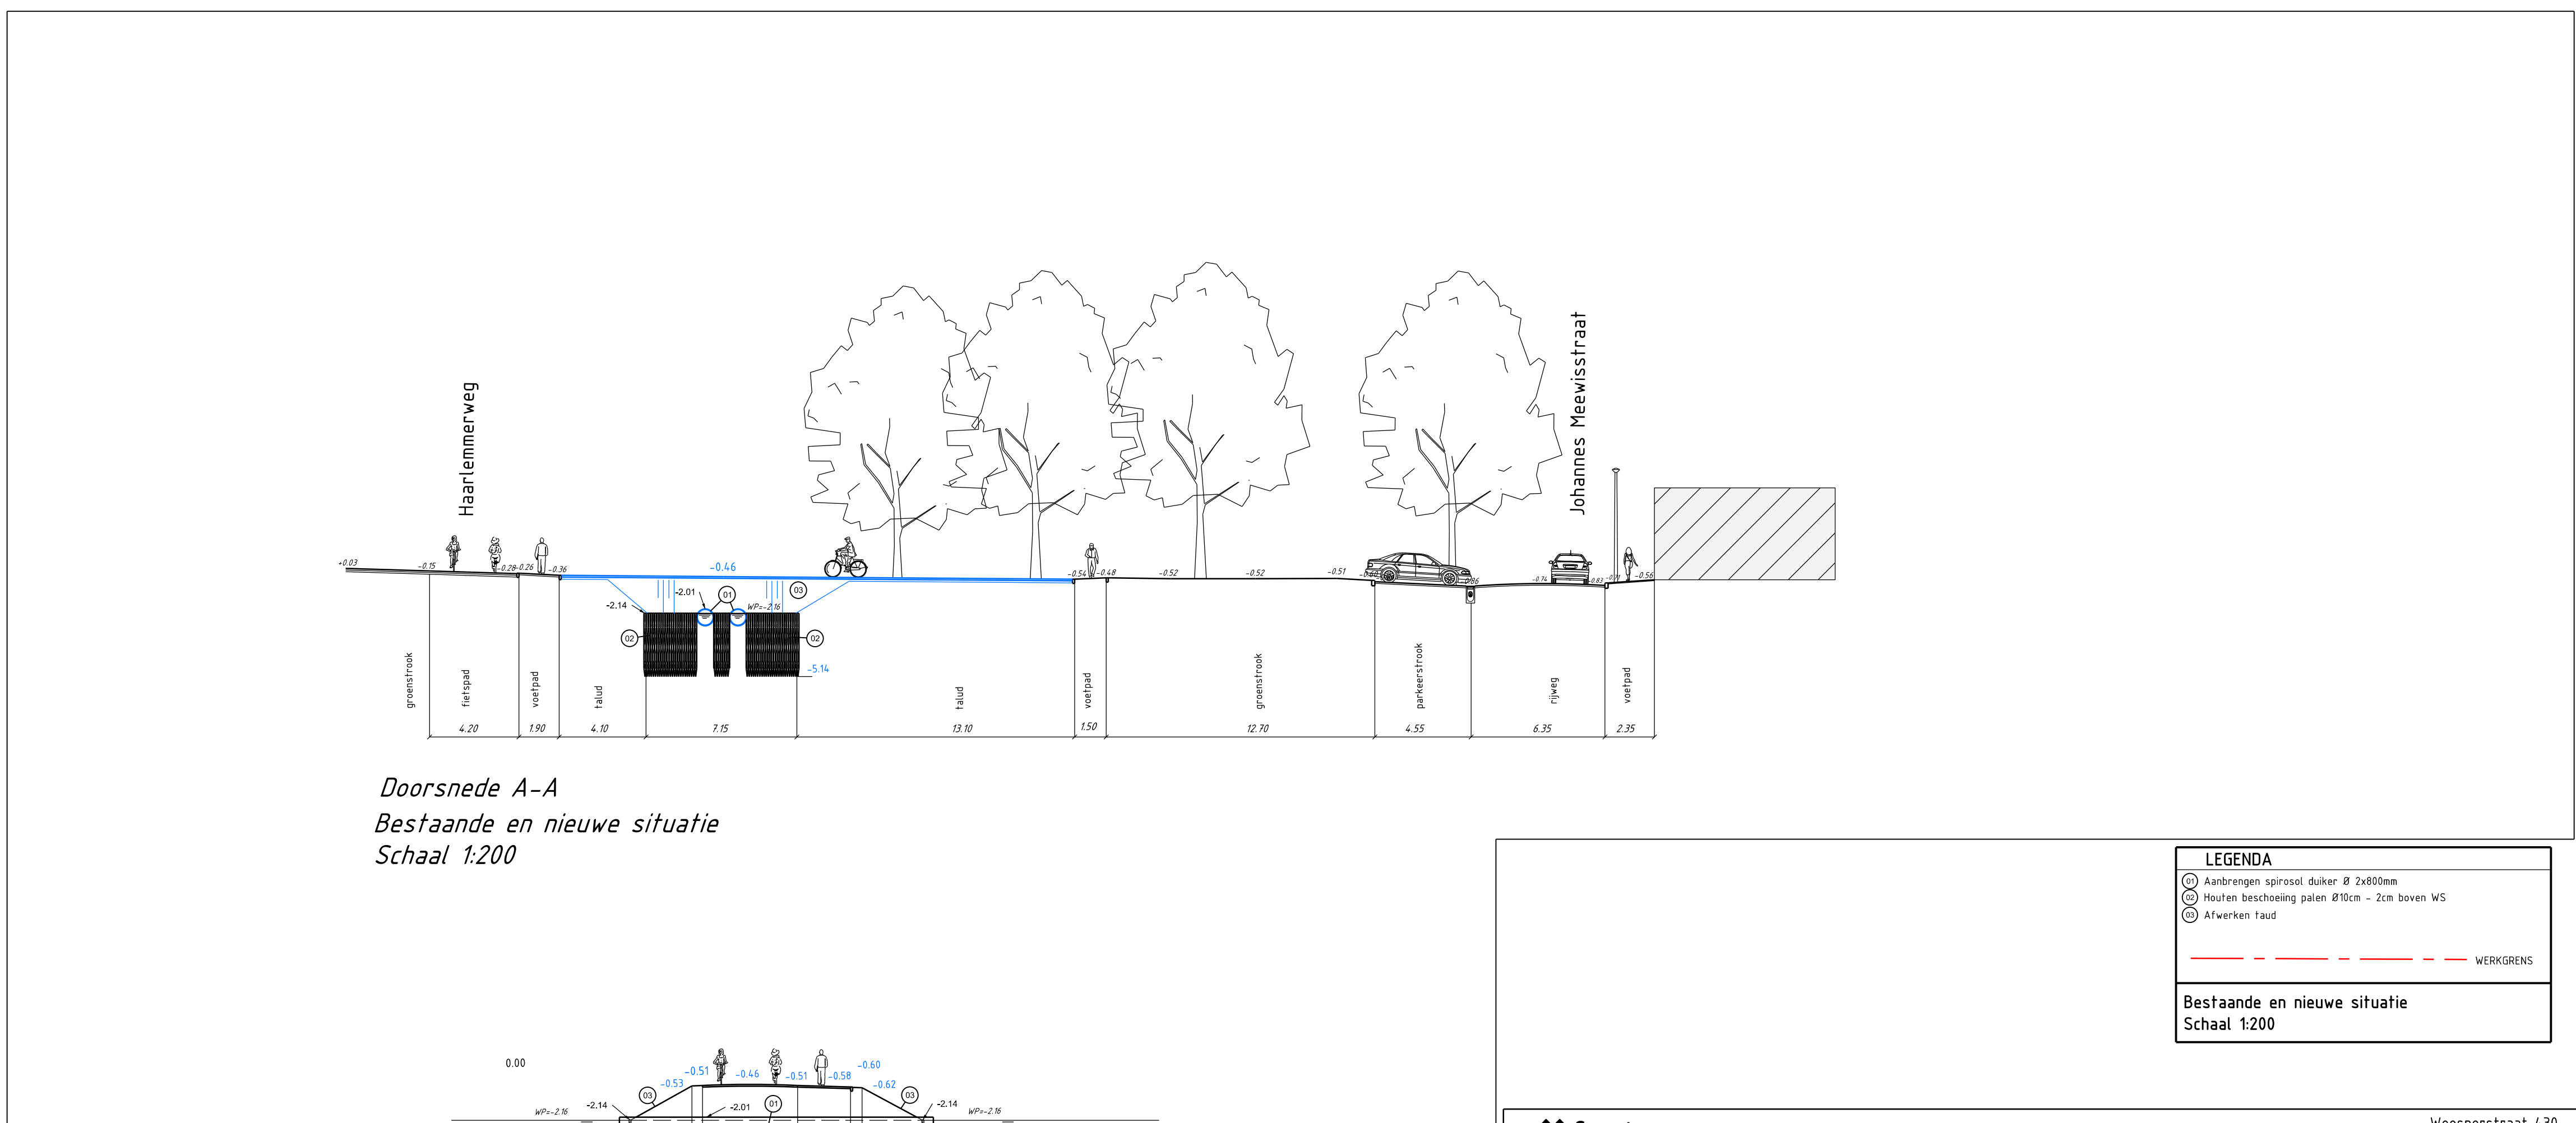


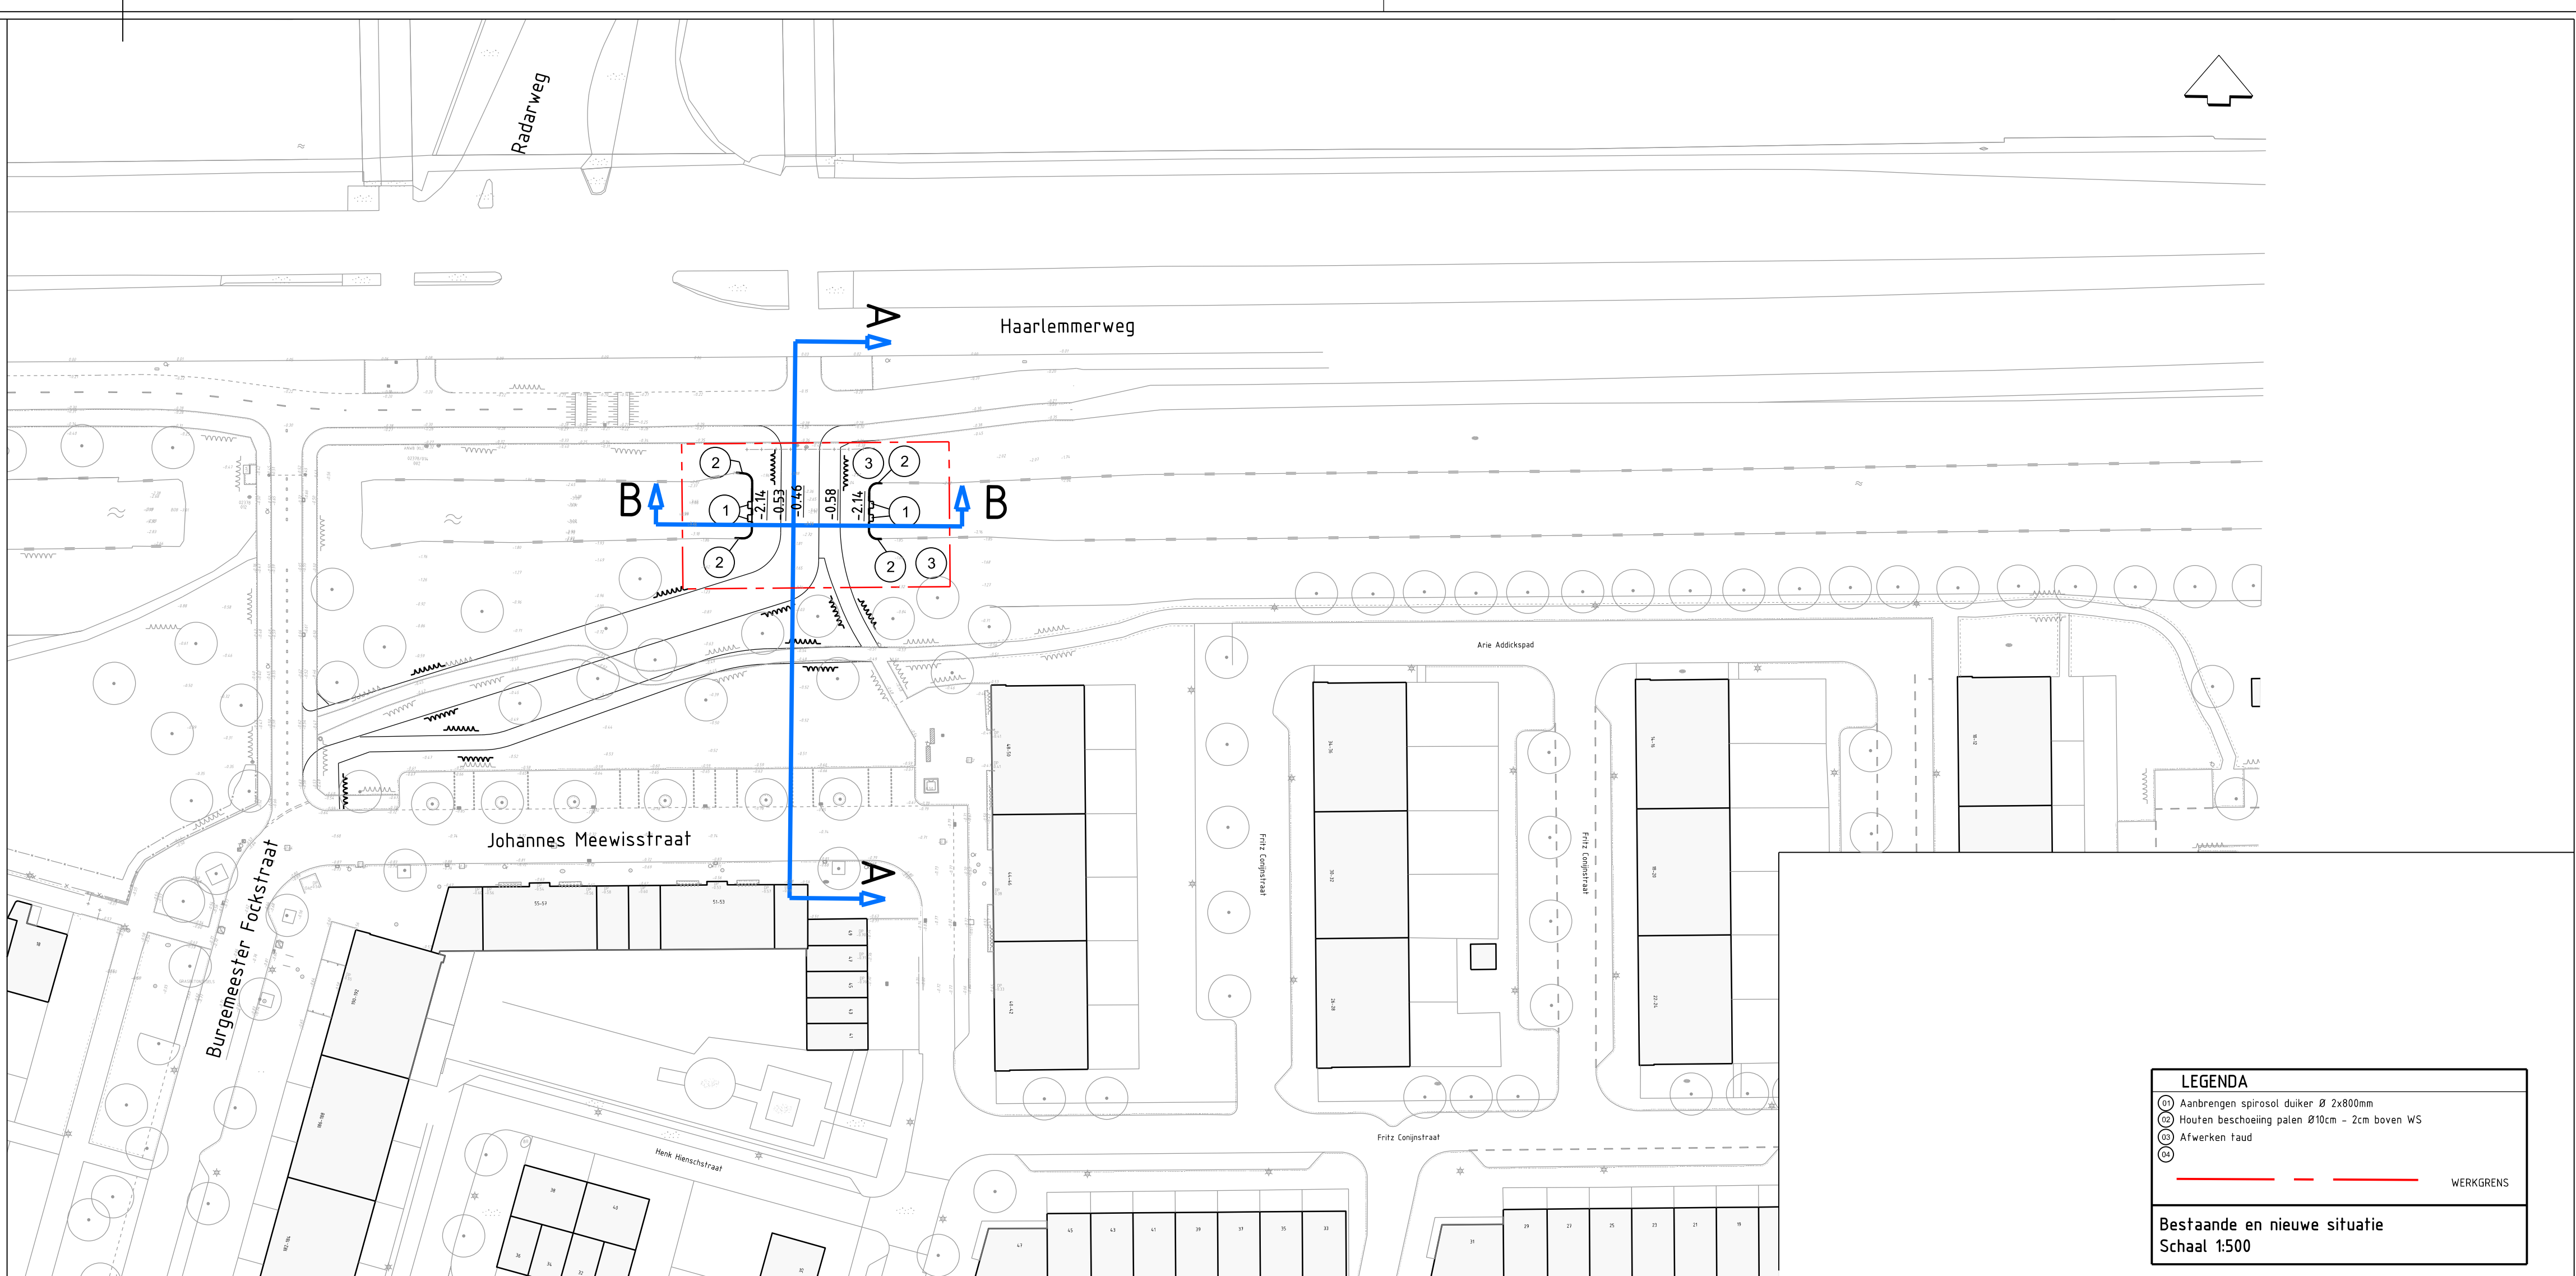

Doorsnede B-B
Bestaande en nieuwe situatie
Schaal 1:200