



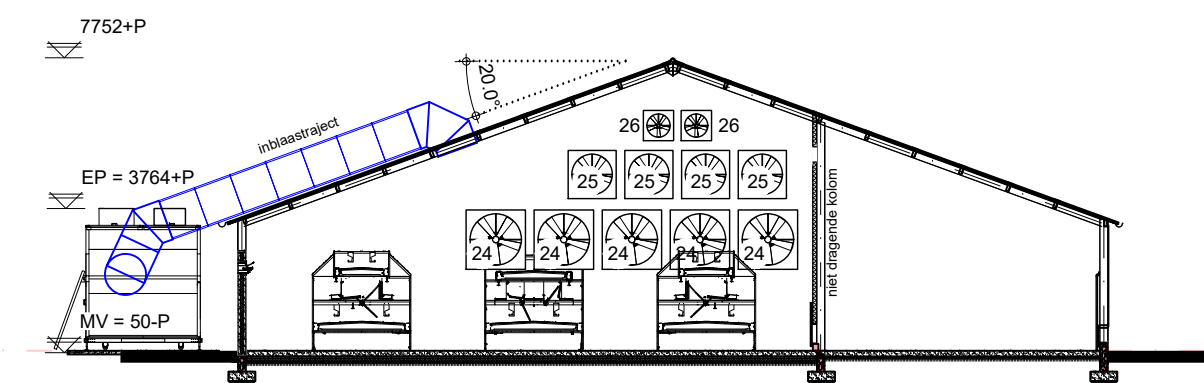


DOORSNEDE A-A GEBOUWNR 1

wanden	prefab beton
vloeren	beton
dak	vezelcement

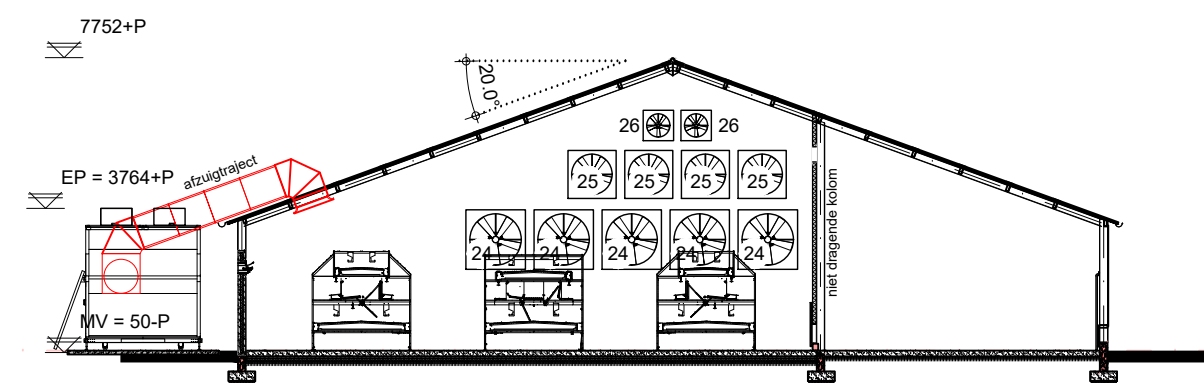


DOORSNEDE A'-A' GEBOUWNR 1

wanden	prefab beton
vloeren	beton
dak	vezelcement

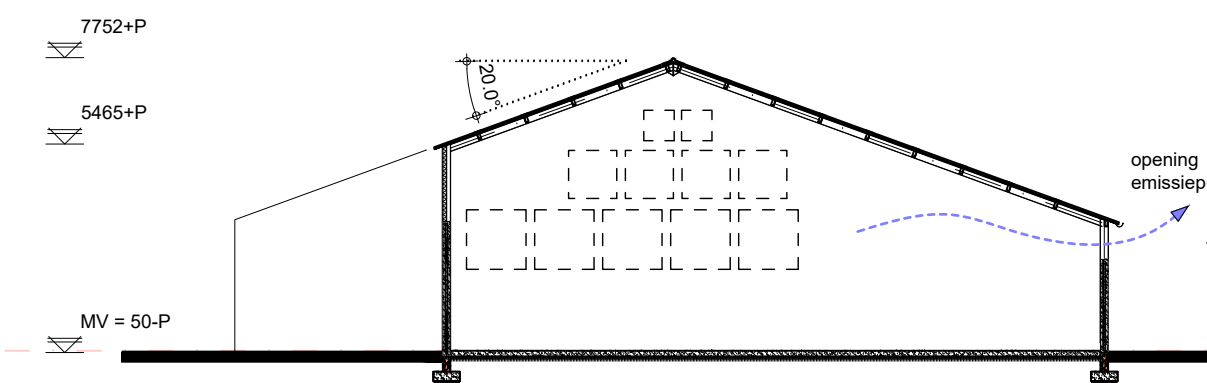


DOORSNEDE A"-A" GEBOUWNR 1

wanden	prefab beton
vloeren	beton
dak	vezelcement

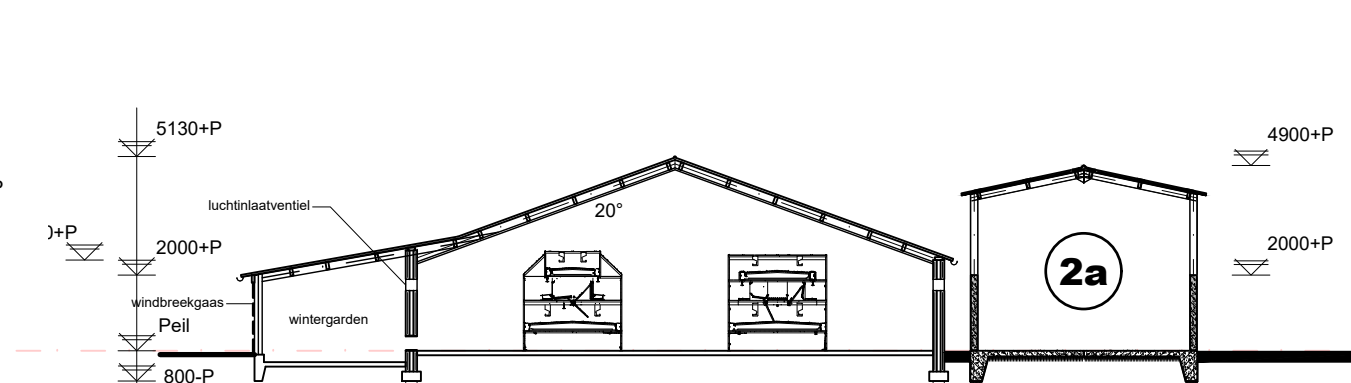


DOORSNEDE B-B GEBOUWNR 2 & 2a

wanden	metselwerk
vloeren	beton
dak	vezelcement

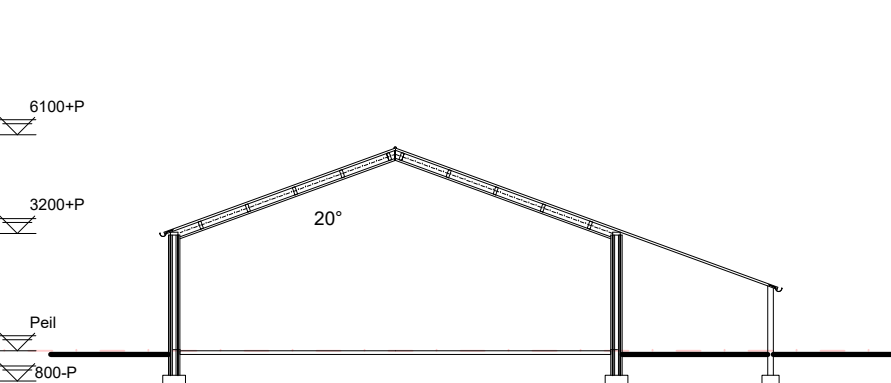


DOORSNEDE C-C GEBOUWR 3

wanden	metselwerk
vloeren	beton
dak	vezelcemen

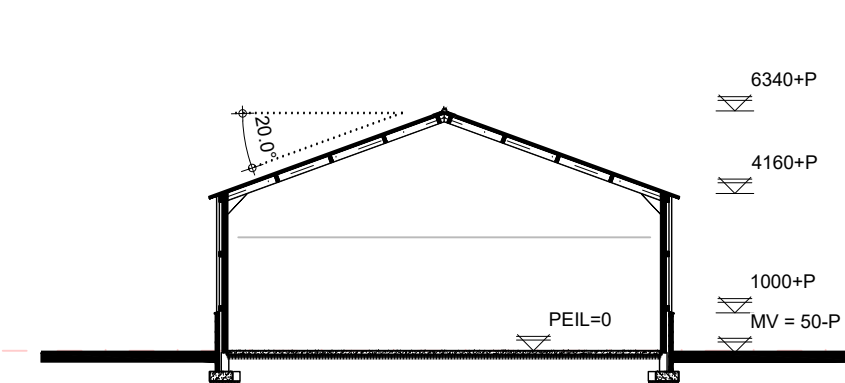

DOORSNEDE D-D GEBOUWNR 4

wanden	metseiwerk
vloeren	beton
dak	golfplaten + isolatie

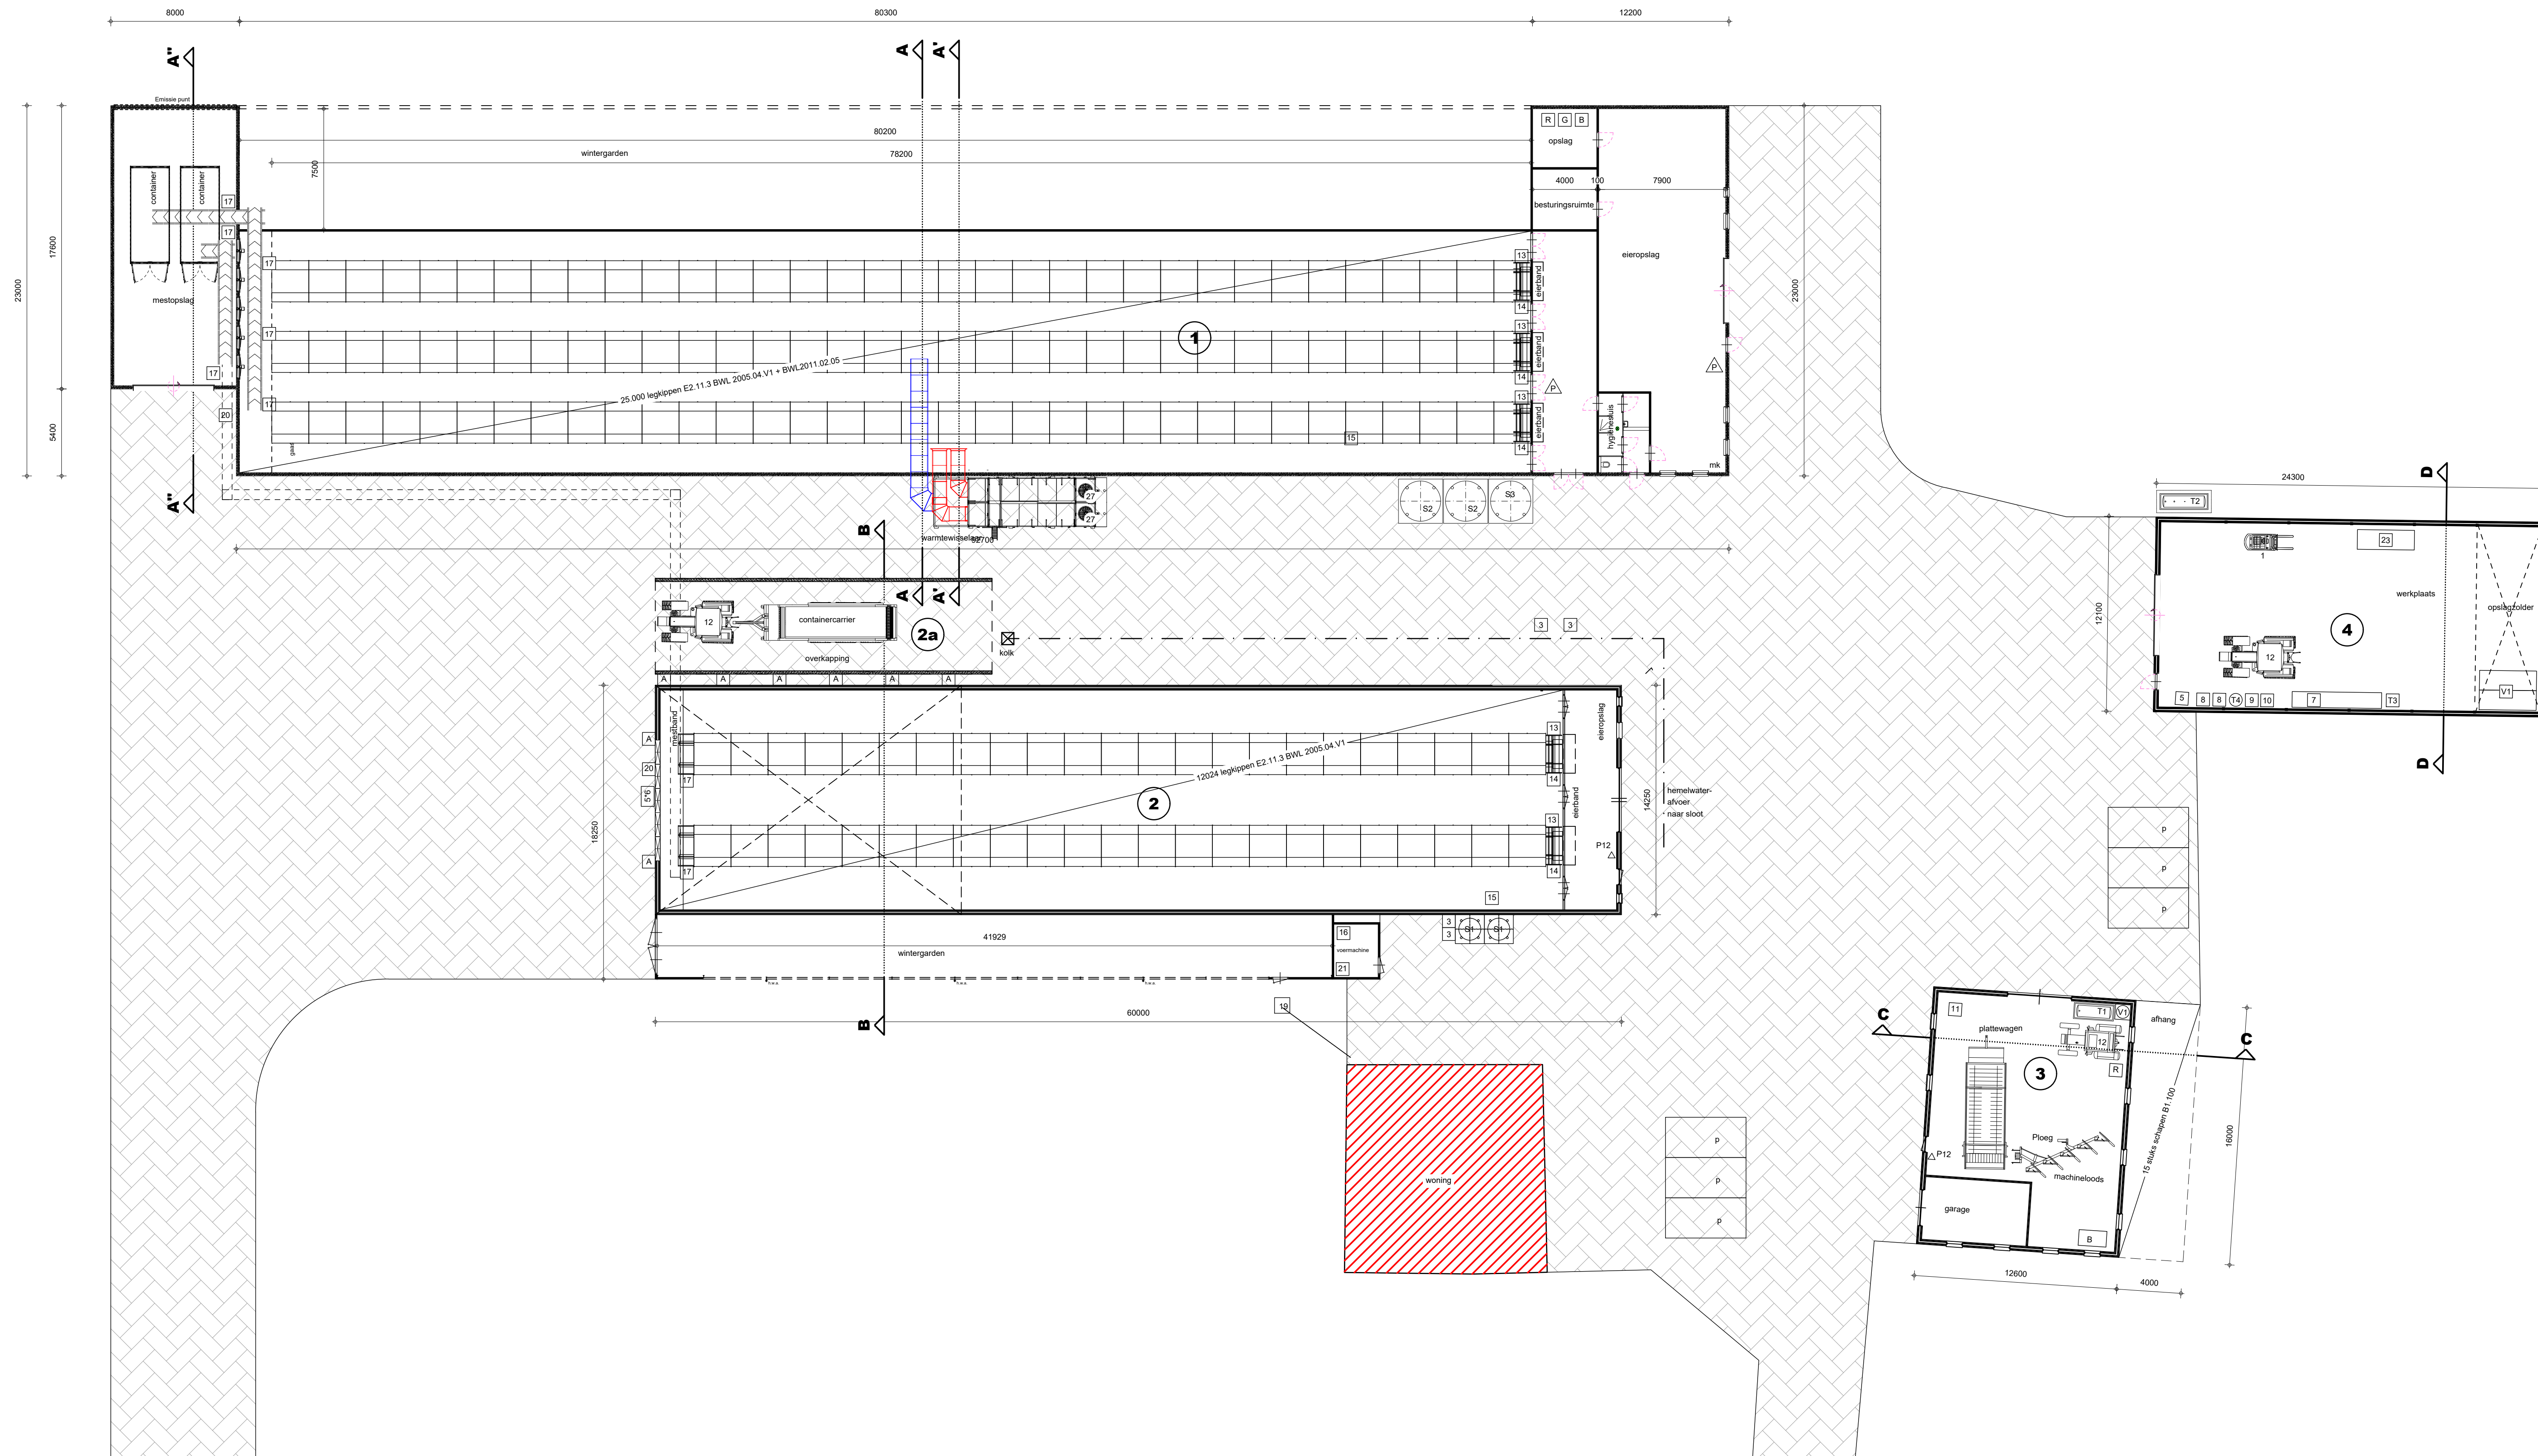



Renvooi: Machines-motoren, silo's, tanks en algemeen

Machines-motoren				Voersilo's			
nr.:	benaming:	aantal:	KW/st:	nr.:	benaming:	aantal:	inhoud/st.:
1	hefftruck	1	40	S1	voer	2	12 ton
2	-	-	-	S2	voer	2	16 ton
3	voervijzels	4	0,5	S3	voermenger	1	-
4	-	-	-	-	-	-	-
5	hogedrukreiniger	1	4	-	-	-	-
6	-	-	-	-	-	-	-
7	div. handgereedschappen	-	4	-	-	-	-
8	compressor	2	2,5	-	-	-	-
9	lasapparaat (CO2)	1	-	-	-	-	-
10	kolomboomachine	1	1	-	-	-	-
11	zaagmachine	1	2	Tanks (bijv. diesel, propaan e.d.)			
12	tractor	2	70	nr.:	omschrijving:	aantal:	inhoud/st.:
13	voermachine	5	2	T1	dieseltank KiWA	1	1200 L
14	motor eierband	5	2	T2	propaangastank	1	5000 L
15	hetelucht-kannon	1	72	T3	afgew. olie*	1	3000 L
16	voerweger	1	0,37	T4	menggas	1	30 L
17	motor mestband	8	0,25	15% CO2, 85% Argon			
18	hydroforinstallatie	1	0,75	-	-	-	-
19	put-pomp	2	2	V1	diverse olie*	1	1000 L
20	kadaerverkoeling	1	0,5	-	-	-	-
21	aggregaat	1	35KVA	-	-	-	-
22	-	-	-	-	-	-	-
23	zaagmachine	1	3,5	* = in lekkbak			
24	ventilator Ø1400	5	1,1	-	-	-	-
25	ventilator Ø1100	4	0,55	-	-	-	-
26	ventilator Ø630	2	0,37	-	-	-	-
27	ventilator Ø920	2	0,45	-	-	-	-

Algemeen

symbol:	benaming:
---------	-----------

 	poederblusser met vermelding van de inhoud in kg
	deur 30 minuten brandwerend en zelfsluitend
	wandbrandkraan, waarop aangesloten een slang voorzien van een straalspijp met vermelding van doorlaat van (brand)kraan en lengte van de slang
	deur voorzien van paniekloot
	afvoerpunt drijfmest
	afsluiter, spoelwaterafvoer naar opvangput en hemelwaterafvoer naar sloot(speelplaats)
	bestrijdingsmiddelenkast
	geneesmiddelenkast
	mobiele kadaverplaat met opvangbak kadaversappen (kadaversappen naar de mestput)
	opslag reinigingsmiddelen

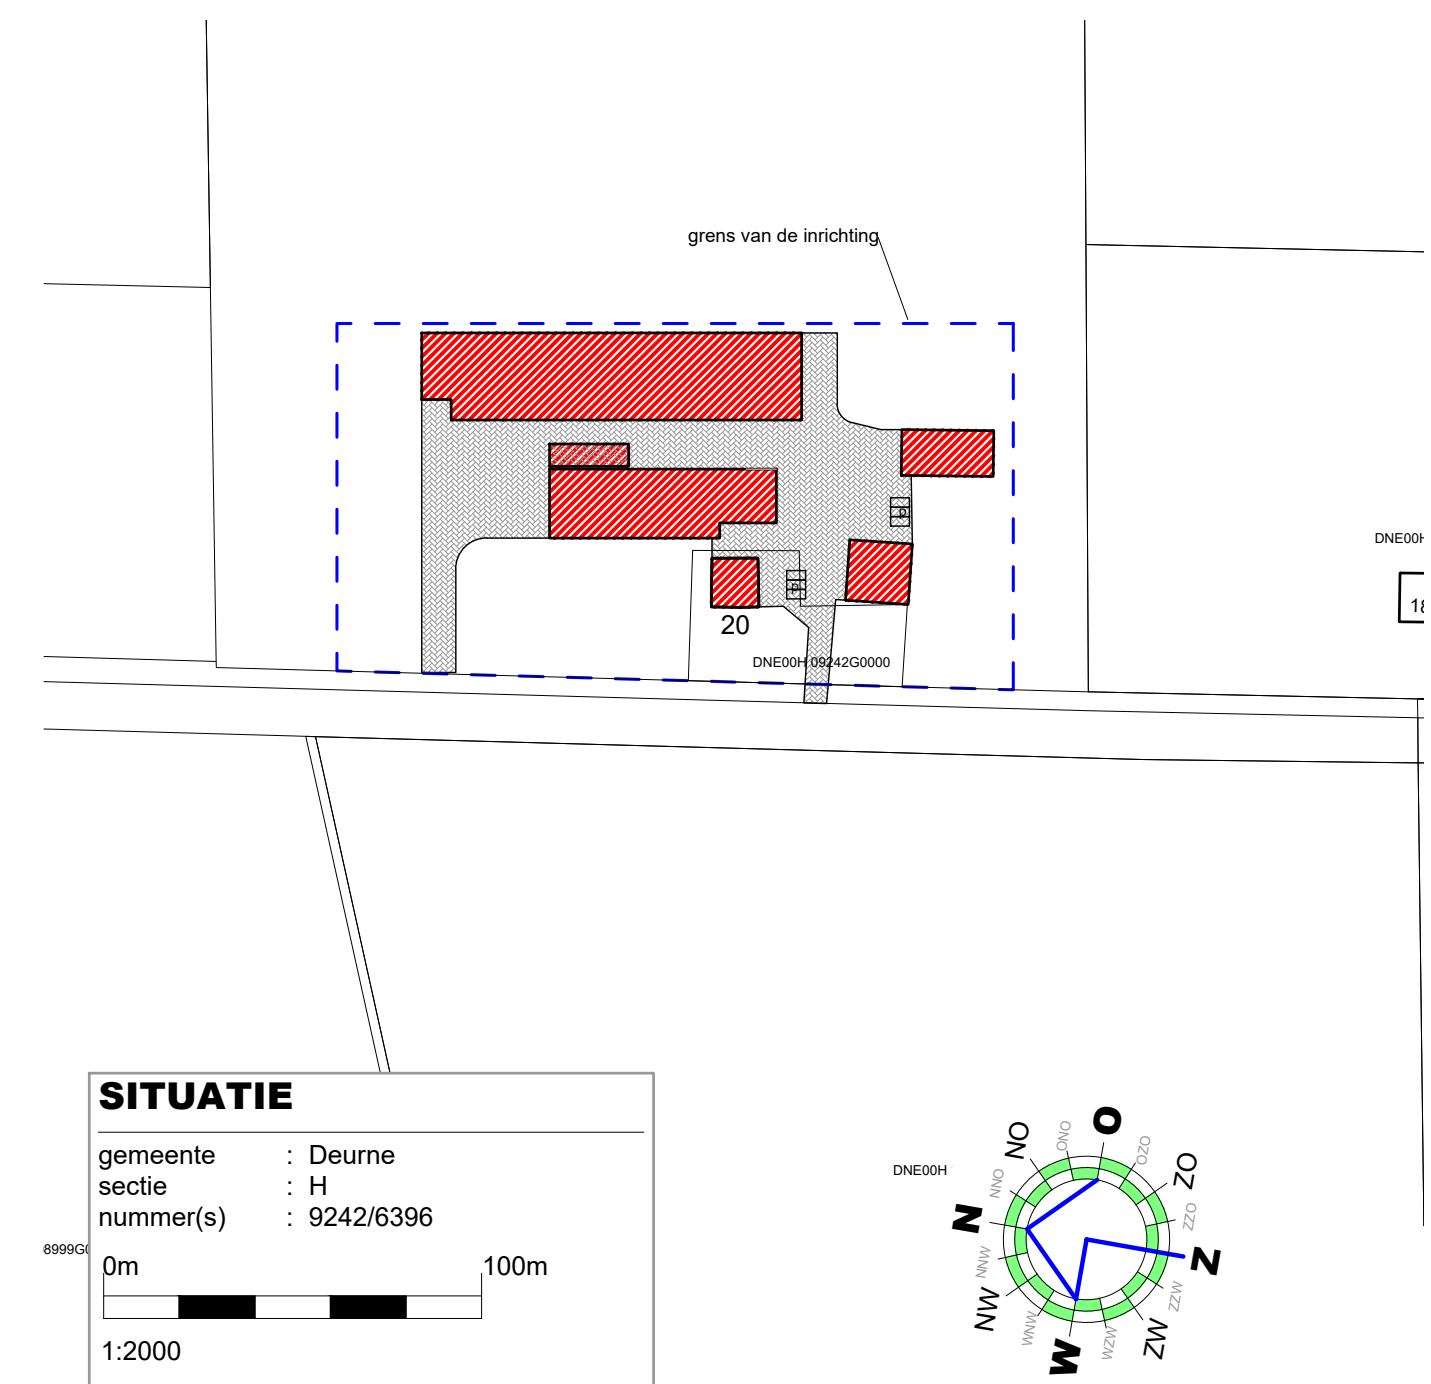

**TEKENING BEHORENDE BIJ AANVRAAG OMGEVINGSVERGUNNING
ACTIVITEIT MILIEU**

Project	Pluimveebedrijf en landbouwmechanisatiebedrijf	Cont. pers. Tekenaar	BS PB
Projectlocatie	Paardekopweg 20 5754PZ Deurne	Proj.nr. Blad Schaal Formaat	190074-001-005 1/1 1:200/2000
Onderdeel	Milieutekening	Datum Gewijzigd	06-01-2020 17-03-2020 26-01-2021
 T 0493-242133 I www.arvalis.nl E info@roba-advies.nl			
			