


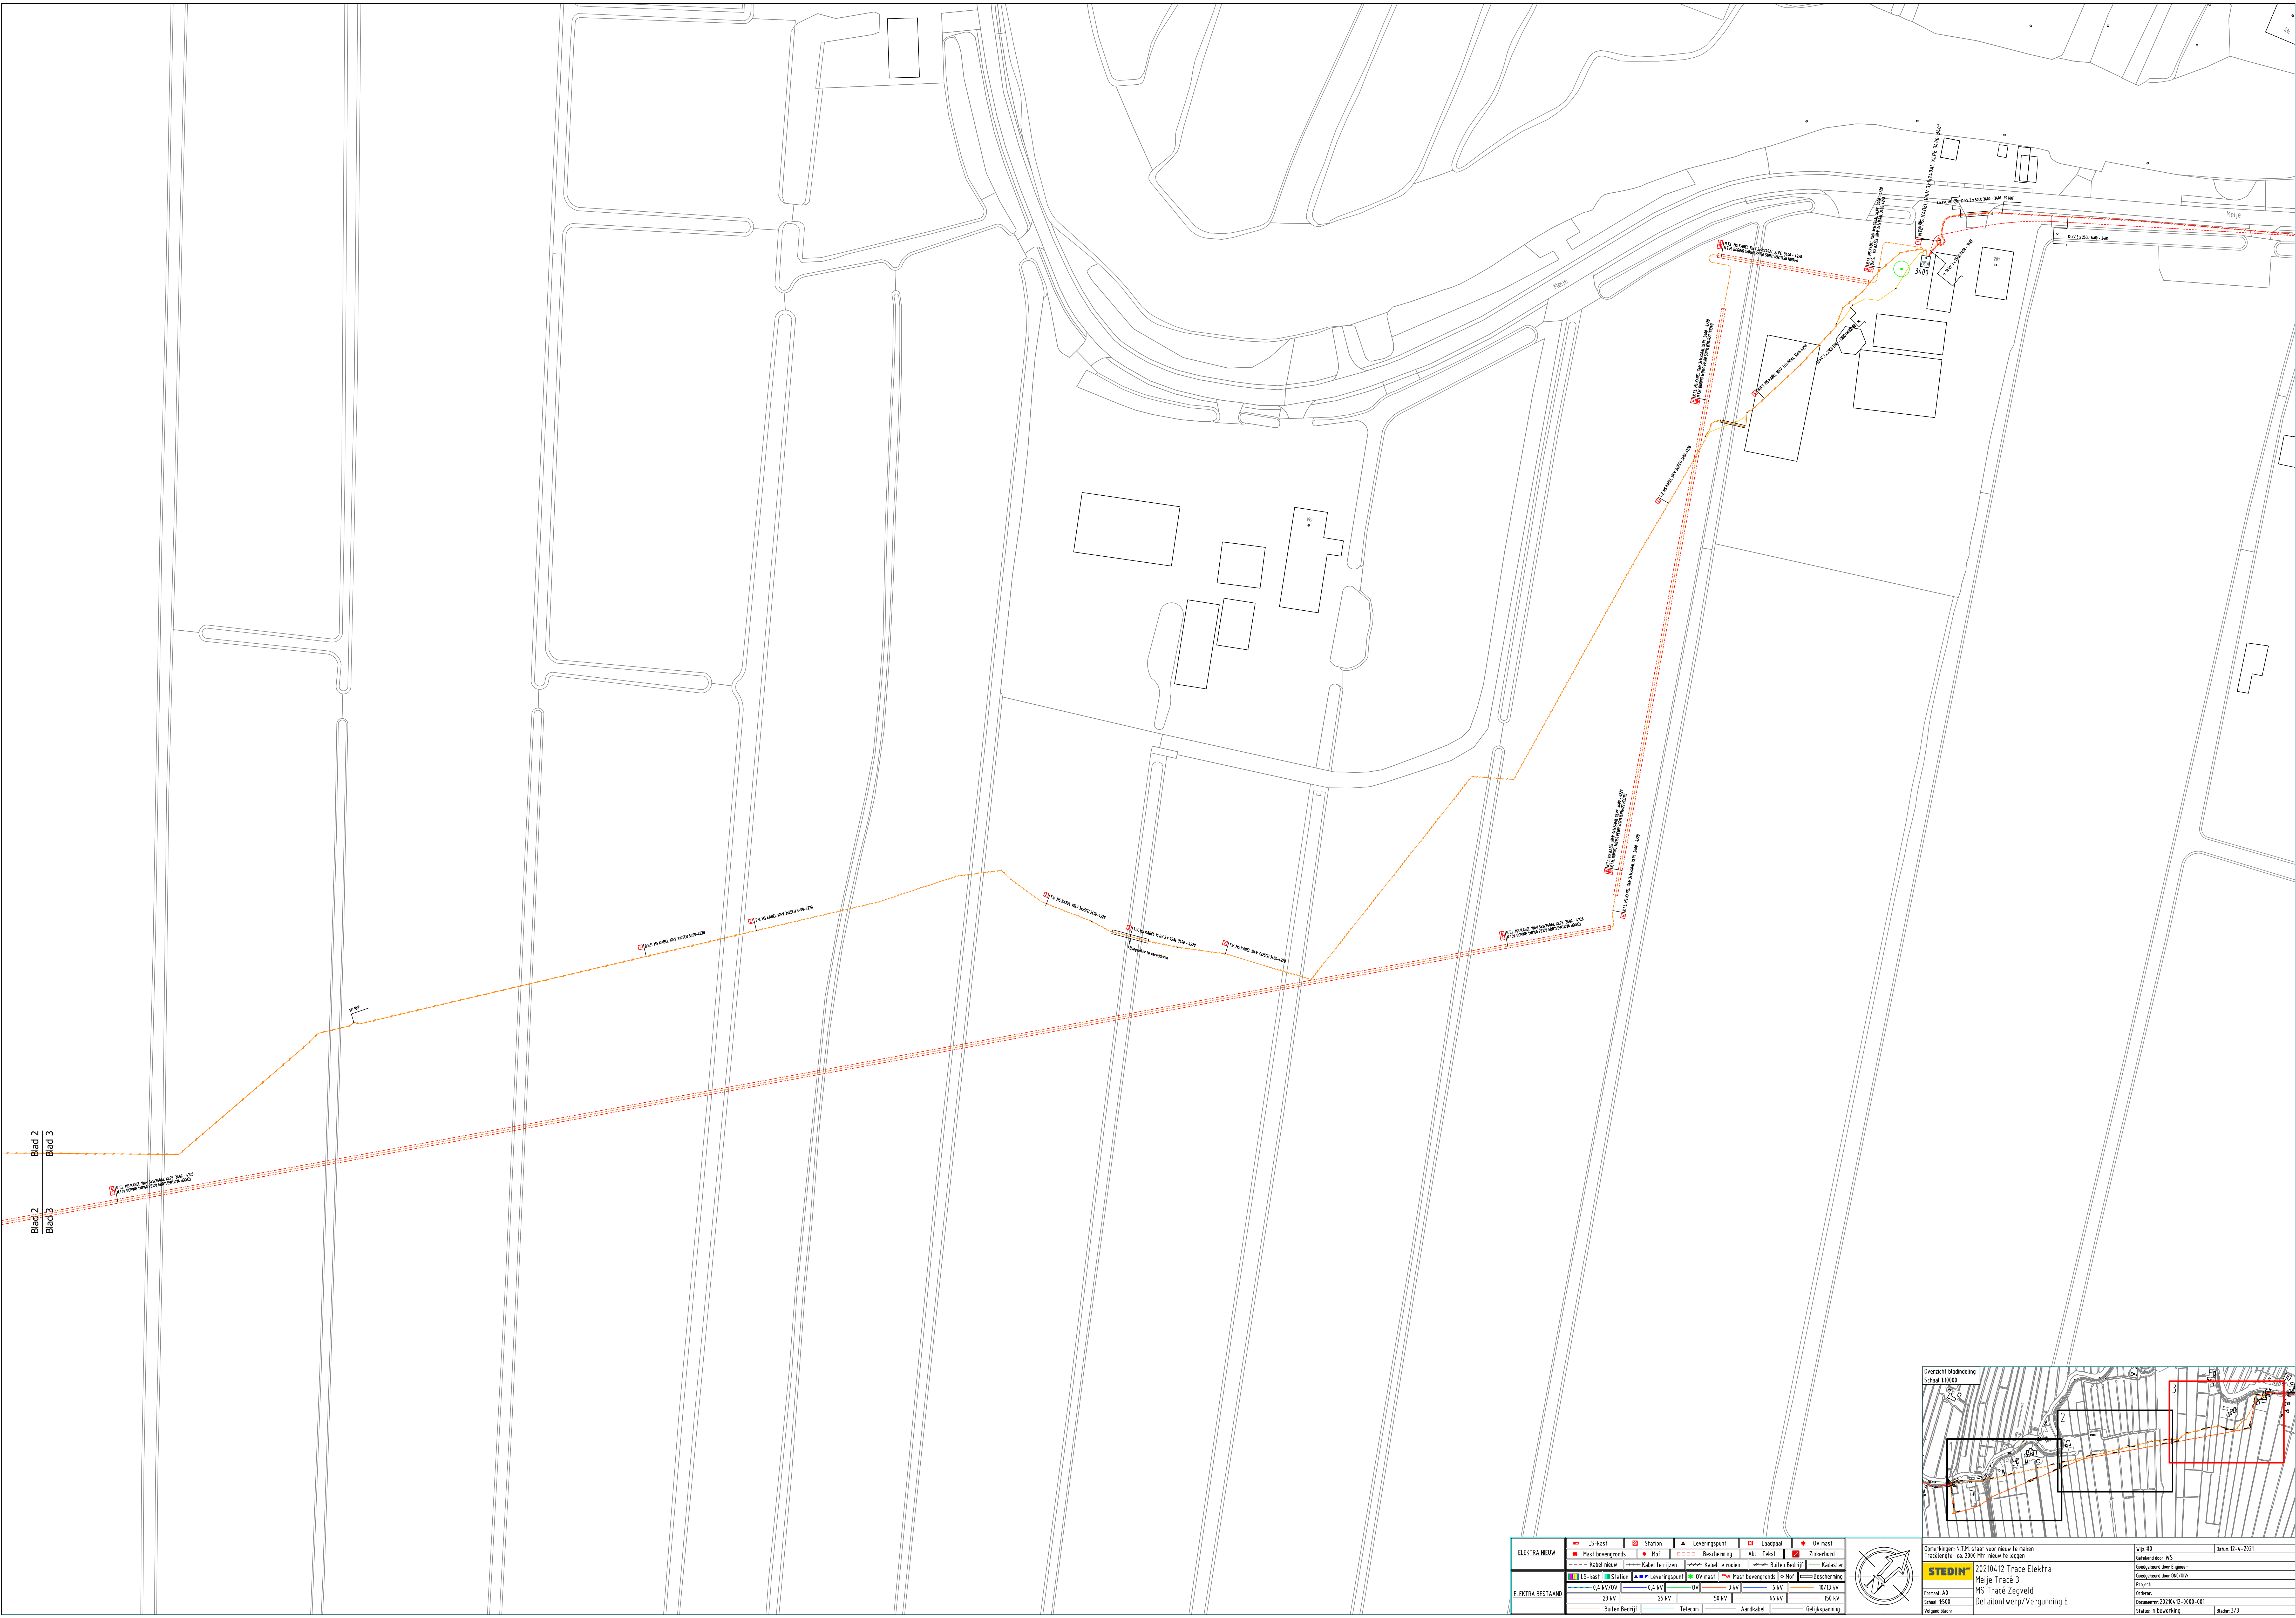

ELEKTRA NIEUW										ELEKTRA BESTAAND										SYMBOLEN										OPMERKINGEN										OPDRACHTGEVER									
LS-kast		Station		Leveringspunt		Laadpaal		DV mast		Mast bovengronds		Mast		Bescherming		Abc. Tekst		Zakkerbord		Opmerkingen: K1 & K2 staat voor nieuw te maken tracélijn en ca. 2000 mtr. nieuw te leggen		Meije Tracé 3		Formaat: A3		Schaal: 1:500		Status: In bewerking		Datum: 24-4-2021																			
Kabel te rooien		Kabel te rooien		Buiten Bedrijf		Kapitaal		Gepland door: DMC/DBV		Detailontwerp/Vergunning E		Status: In bewerking																																					
LS-kast		Station		Leveringspunt		DV mast		Mast bovengronds		Bescherming																																							
0.4 kV/DV		0.4 kV		DV		3 kV		6 kV		10/13 kV																																							
23 kV		25 kV		50 kV		60 kV		66 kV		50 kV																																							
Buiten Bedrijf		Telecom		Aardkabel		Gel'kspanning	