


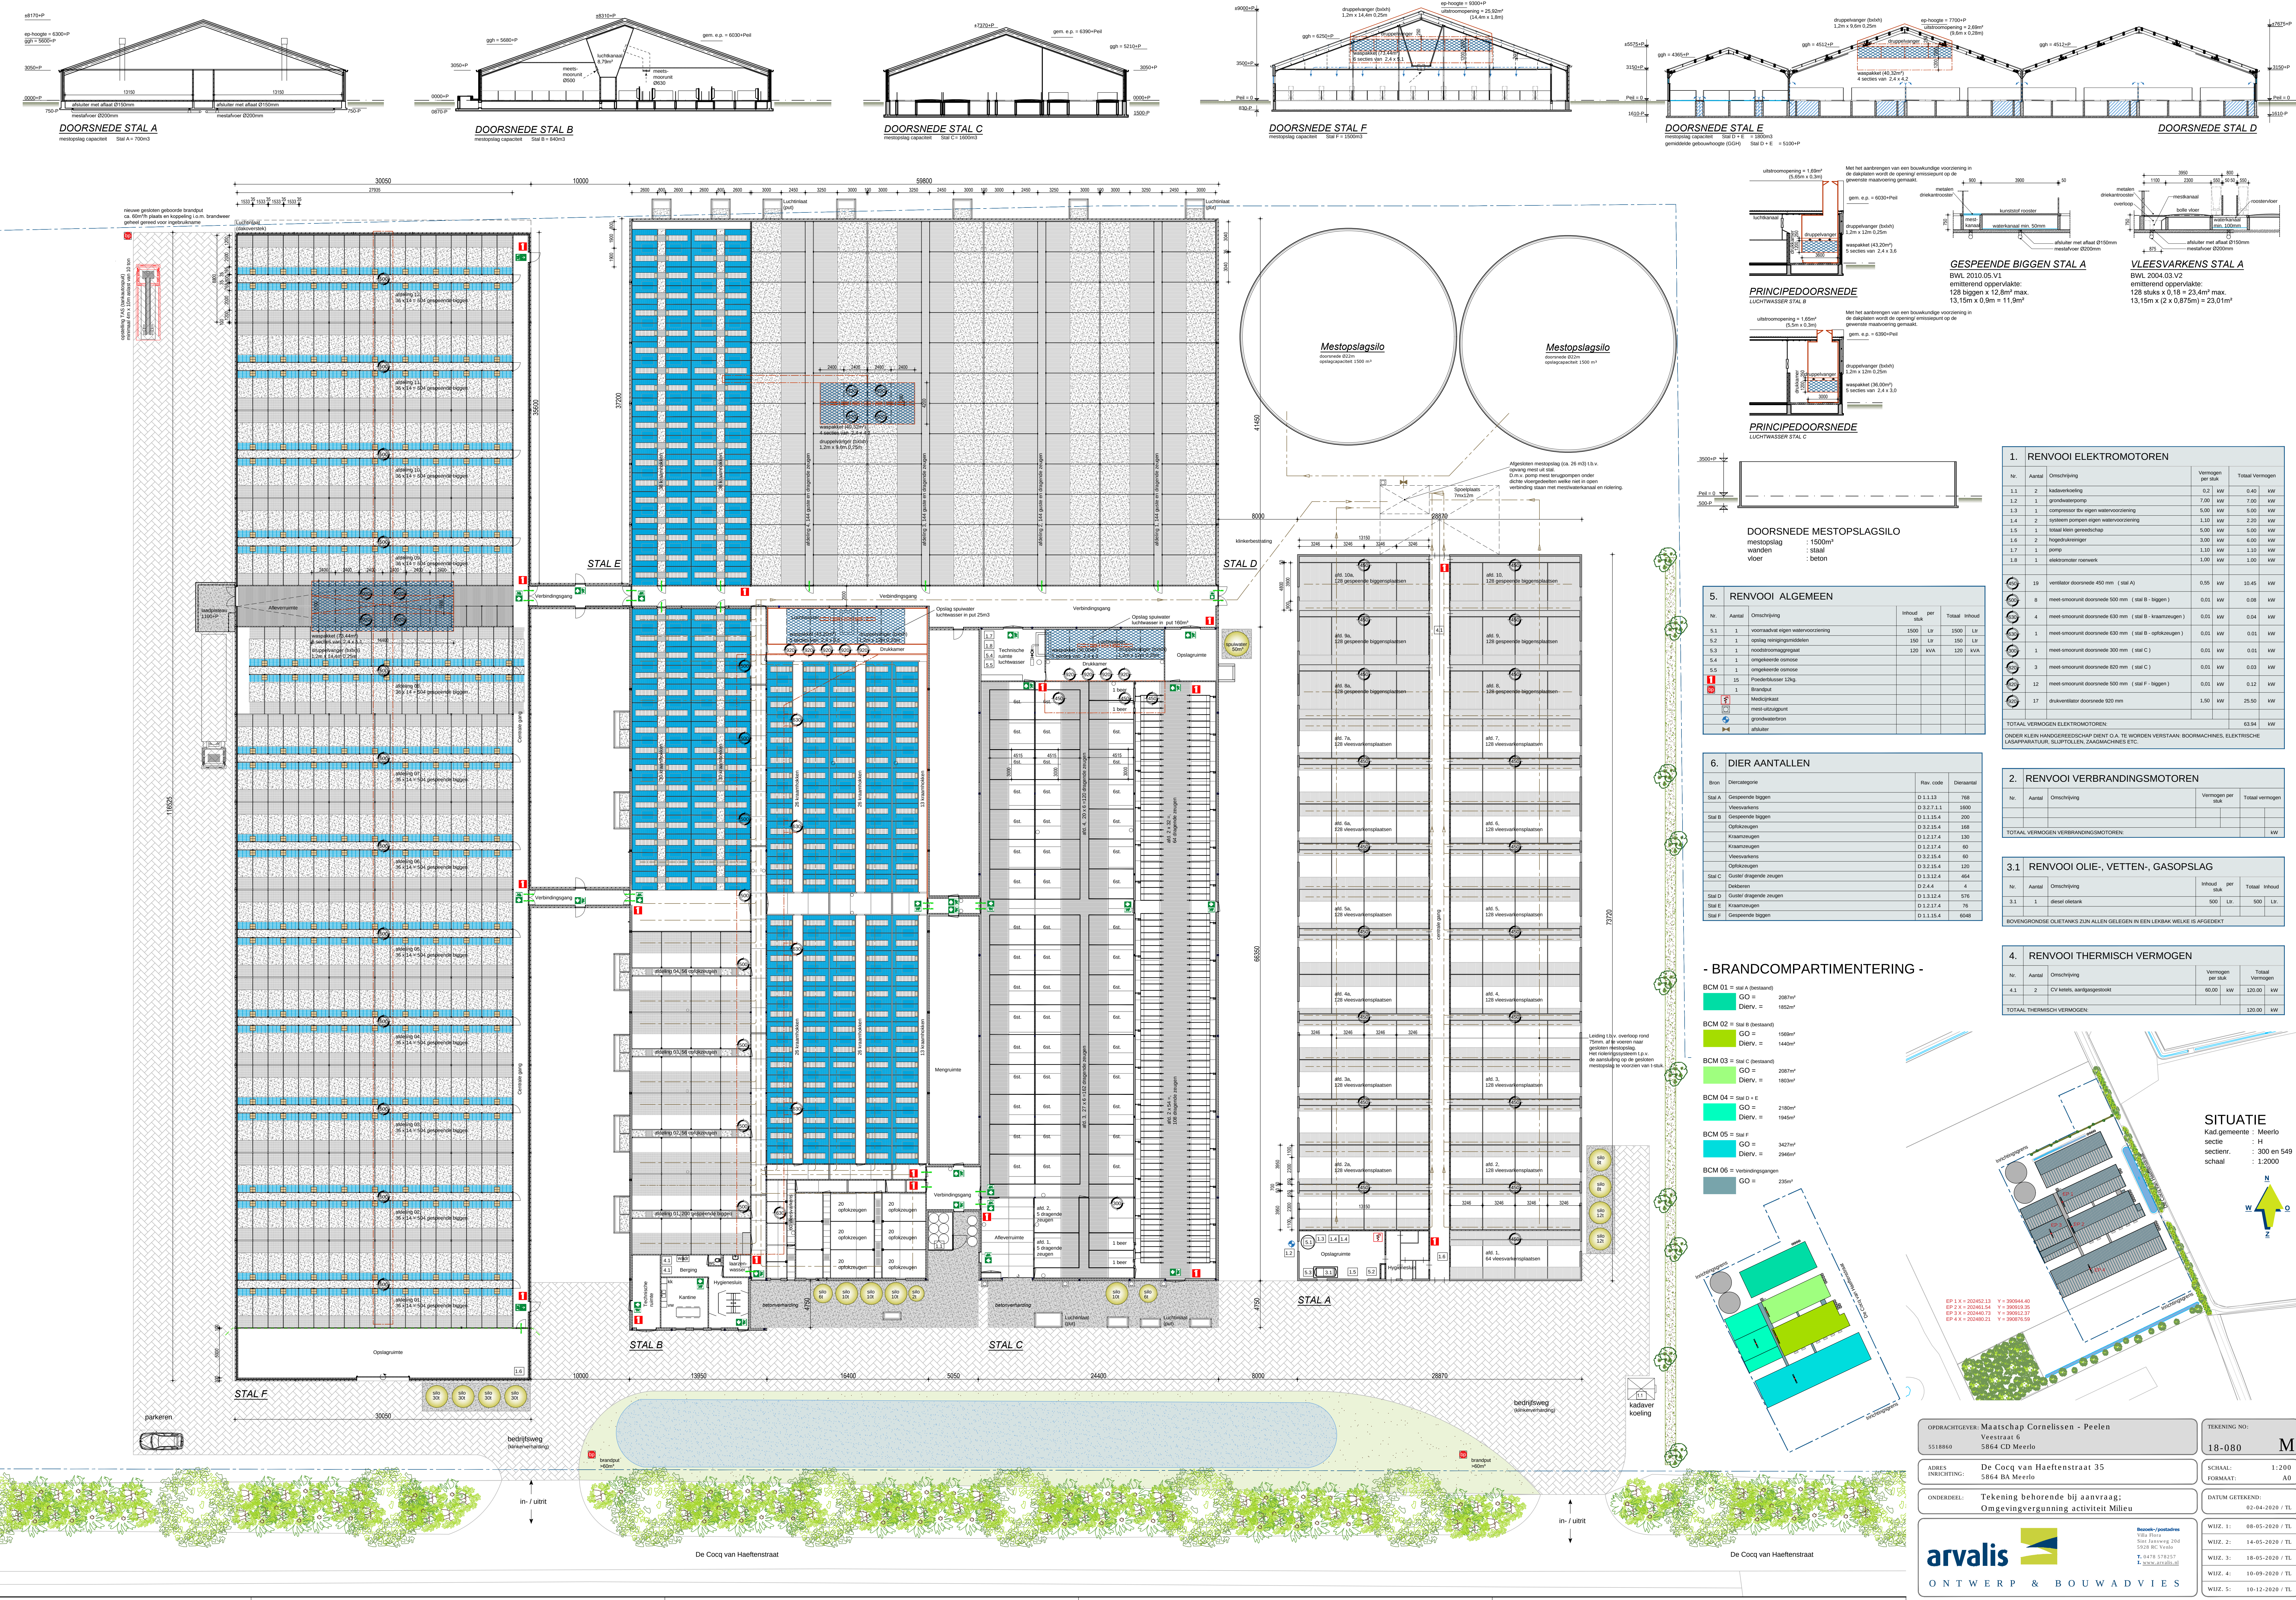

### 1. RENVOOI ELEKTROMOTOREN

| Nr                             | Aantal | Omschrijving                                        | Vermogen per stuk | Totaal Vermogen |
|--------------------------------|--------|-----------------------------------------------------|-------------------|-----------------|
| 1.1                            | 2      | kadaverkroeg                                        | 0.2 kW            | 0.40 kW         |
| 1.2                            | 1      | gruifwasmotor                                       | 7.50 kW           | 7.50 kW         |
| 1.3                            | 1      | compressor Bv eigen watervoorziening                | 5.00 kW           | 5.00 kW         |
| 1.4                            | 2      | spaan pompen eigen watervoorziening                 | 1.10 kW           | 2.20 kW         |
| 1.5                            | 1      | total klein gereedschap                             | 5.00 kW           | 5.00 kW         |
| 1.6                            | 2      | hooptuikwinger                                      | 3.00 kW           | 6.00 kW         |
| 1.7                            | 1      | pomp                                                | 1.10 kW           | 1.10 kW         |
| 1.8                            | 1      | elektronische roerwerk                              | 1.00 kW           | 1.00 kW         |
| 1.9                            | 1      | ventilator doorsede 400 mm (stal A)                 | 0.55 kW           | 0.55 kW         |
| 2                              | 1      | meest-smoort doorsede 500 mm (stal B - biggen)      | 0.01 kW           | 0.08 kW         |
| 3                              | 1      | meest-smoort doorsede 630 mm (stal B - kraamzeugen) | 0.01 kW           | 0.04 kW         |
| 4                              | 1      | meest-smoort doorsede 630 mm (stal B - opkoezeugen) | 0.01 kW           | 0.01 kW         |
| 5                              | 1      | meest-smoort doorsede 300 mm (stal C)               | 0.01 kW           | 0.01 kW         |
| 6                              | 3      | meest-smoort doorsede 820 mm (stal C)               | 0.01 kW           | 0.03 kW         |
| 7                              | 12     | meest-smoort doorsede 820 mm (stal F - biggen)      | 0.01 kW           | 0.12 kW         |
| 8                              | 17     | drufventilator doorsede 820 mm                      | 1.50 kW           | 25.50 kW        |
| TOTAAL VERMOGEN ELEKTROMOTOREN |        |                                                     |                   | 63.94 kW        |

### 2. RENVOOI VERBRANDINGSMOTOREN


| Nr                                   | Aantal | Omschrijving   | Vermogen per stuk | Totaal Vermogen |
|--------------------------------------|--------|----------------|-------------------|-----------------|
| 1                                    | 1      | diesel olievat | 500 Ltr           | 500 Ltr         |
| TOTAAL VERMOGEN VERBRANDINGSMOTOREN: |        |                |                   | 500 Ltr         |

### 3.1 RENVOOI OLIE-, VETTEN-, GASOPSLAG

| Nr                                                                        | Aantal | Omschrijving   | Inhoud per stuk | Totaal Inhoud |
|---------------------------------------------------------------------------|--------|----------------|-----------------|---------------|
| 3.1                                                                       | 1      | diesel olievat | 500 Ltr         | 500 Ltr       |
| BOVENGRONDSE OLIETANKS ZIJN ALLEN GELEGEN IN EEN LEBKAK WELKE IS AFGEDEKT |        |                |                 |               |

### 4. RENVOOI THERMISCH VERMOGEN

| Nr                         | Aantal | Omschrijving               | Vermogen per stuk | Totaal Vermogen |
|----------------------------|--------|----------------------------|-------------------|-----------------|
| 4.1                        | 2      | CV ketels, aardgasgestookt | 60.00 kW          | 120.00 kW       |
| TOTAAL THERMISCH VERMOGEN: |        |                            |                   | 120.00 kW       |

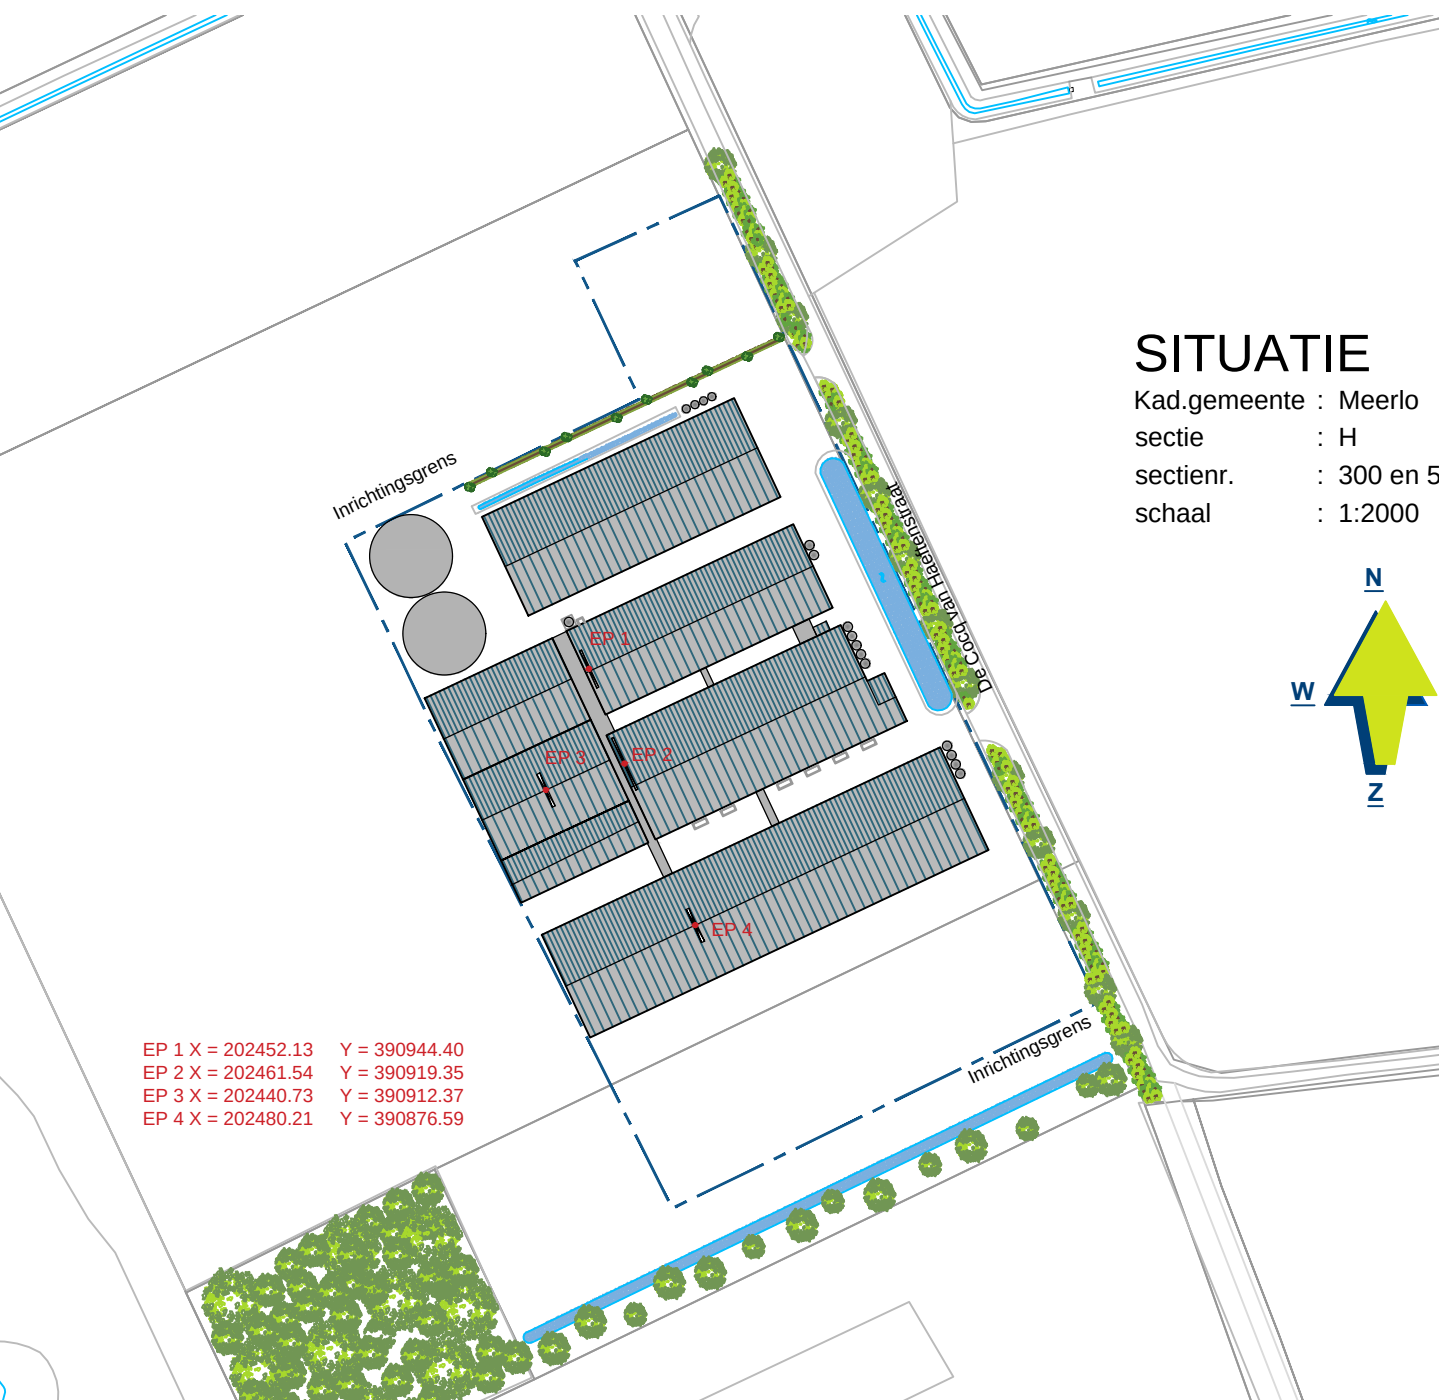

OPDRACHTGEVER: Maatschap Cornelissen - Peelen  
Vesstraat 6  
5518BB

ADRES: De Cocq van Haftenstraat 35  
5864 DA Meerlo

ONDERDEEL: Tekening behorende bij aanvraag:  
Omgevingsvergunning activiteit Milieu

TEKENING NO.: 18-080

SCHAAL: 1:200

FORMAAT: A0

DATUM GETEKEND: 02-04-2020 / TL

WIJZ. 1: 08-05-2020 / TL

WIJZ. 2: 14-05-2020 / TL

WIJZ. 3: 18-05-2020 / TL

WIJZ. 4: 10-09-2020 / TL

WIJZ. 5: 10-12-2020 / TL

arvalis  
ONTWERP & BOUWADVIES