


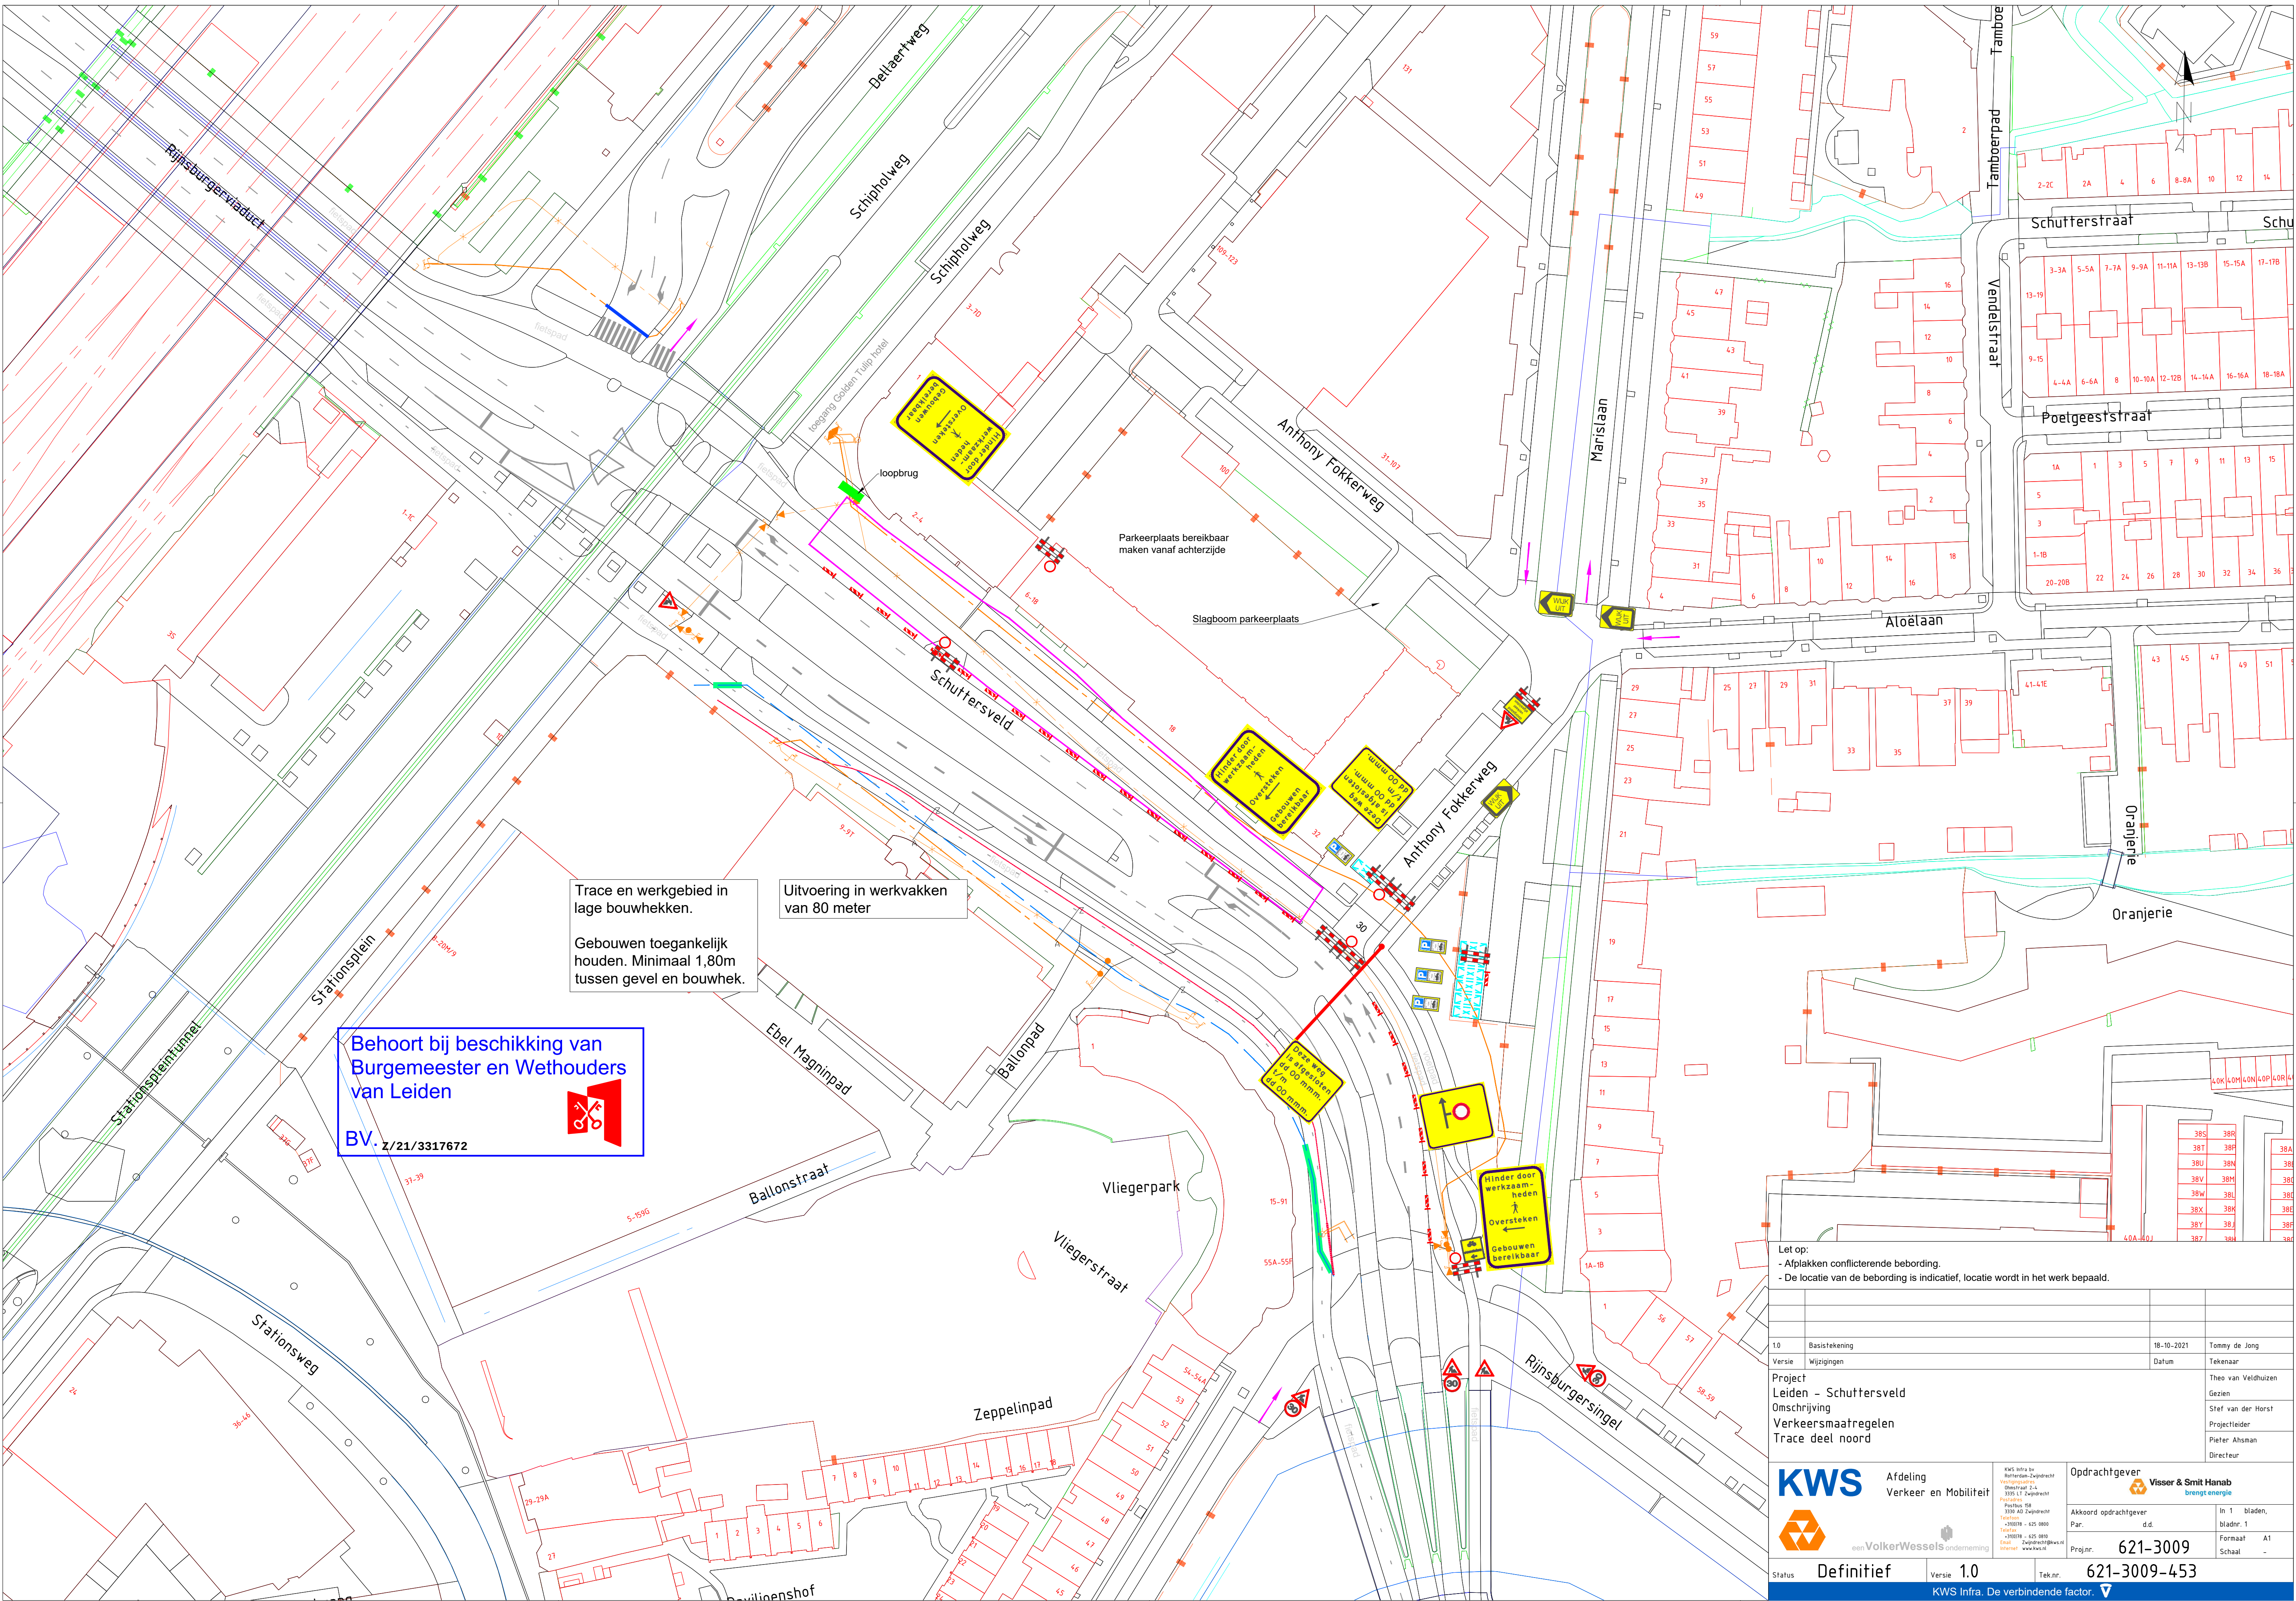

Let op:
- Afplakken conflicterende bebording.
- De locatie van de bebording is indicatief, locatie wordt in het werk bepaald.

1.0	Basis-tekening	18-10-2021	Tommy de Jong
Versie	Wijzigingen	Datum	Tekenaar
Project Leiden - Schuttersveld		Theo van Veldhuizen	
Omschrijving Verkeersmaatregelen Trace deel noord		Gezien Stef van der Horst Projectleider Pieter Ahsman Directeur	

KWS
Afdeling
Verkeer en Mobiliteit

KWS Infra bv
Rijksstraat-Zuid
Postbus 50
3330 AZ Dordrecht
T: 078 625 3800
F: 078 625 3801
E: info@kws.nl
W: www.kws.nl

Oprachtgever
Visser & Smit Hanab
brengt energie

Akkoord opdrachtgever
Par: d.d.
Projn: 621-3009

Status **Definitief**

Versie **1.0**

Tek.nr. **621-3009-453**

In 1 bladen,
bladnr. 1

Formaat A1
Schaal -

KWS Infra. De verbindende factor.