



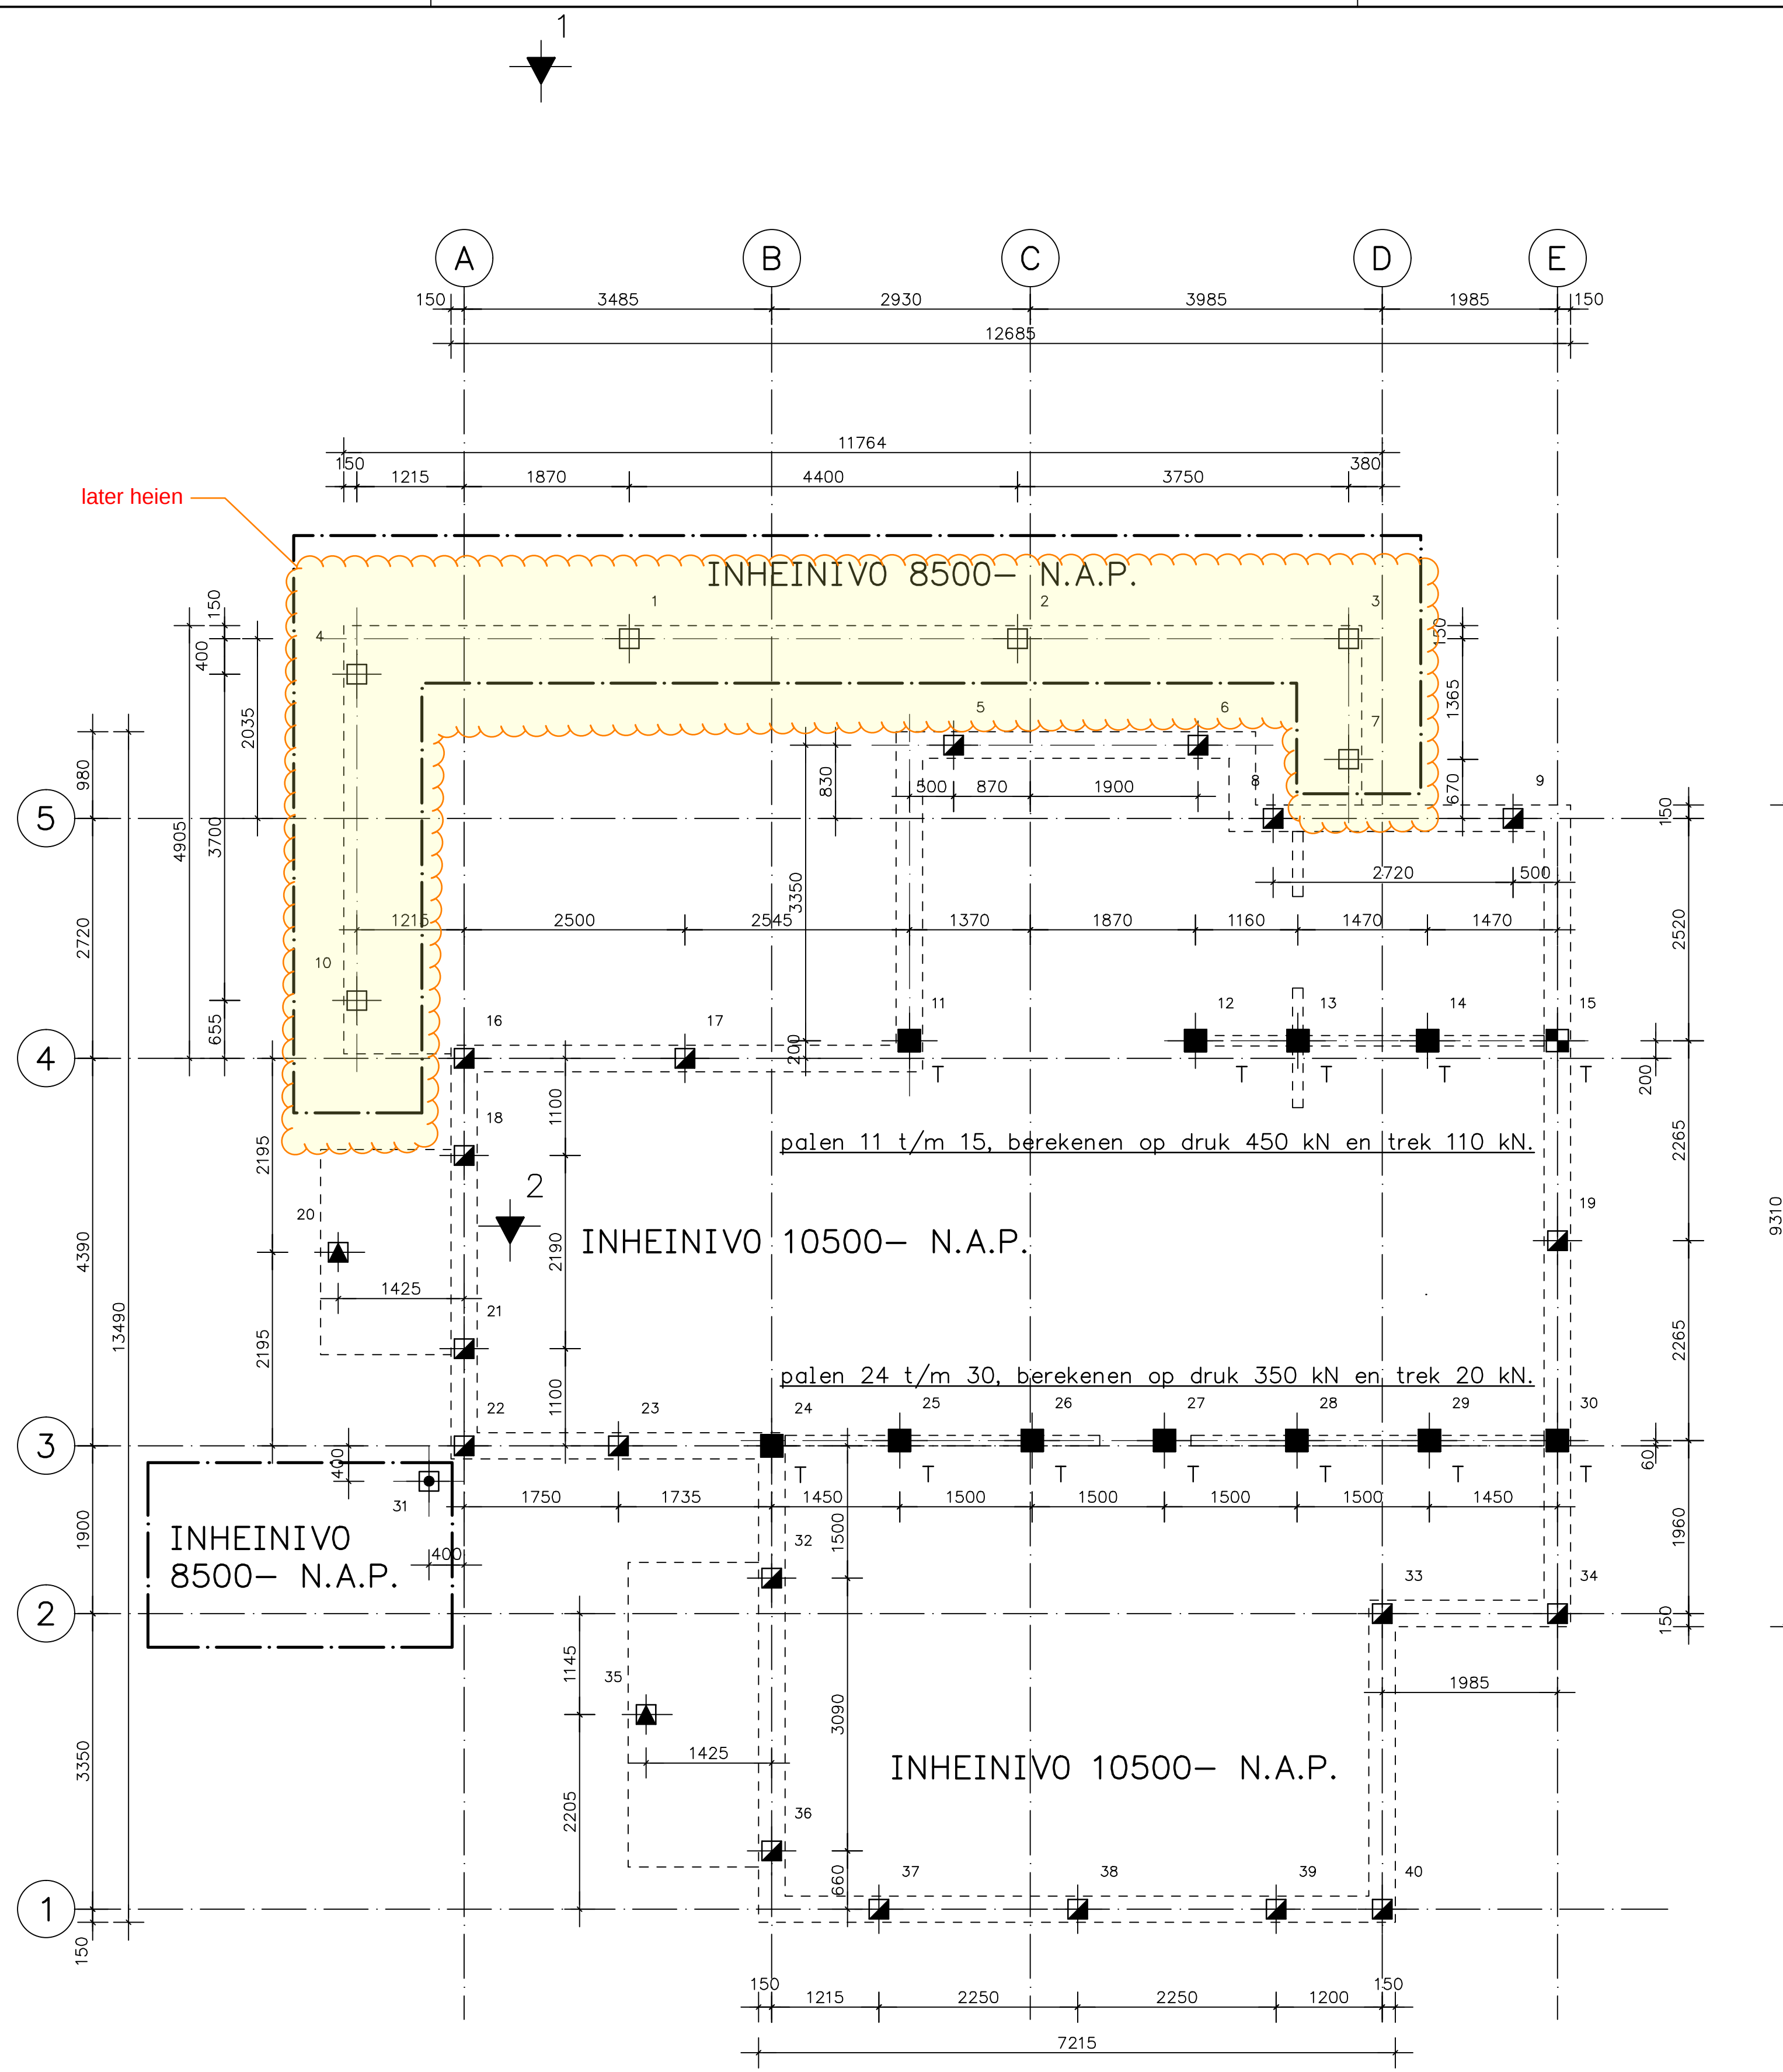

PALENPLAN.

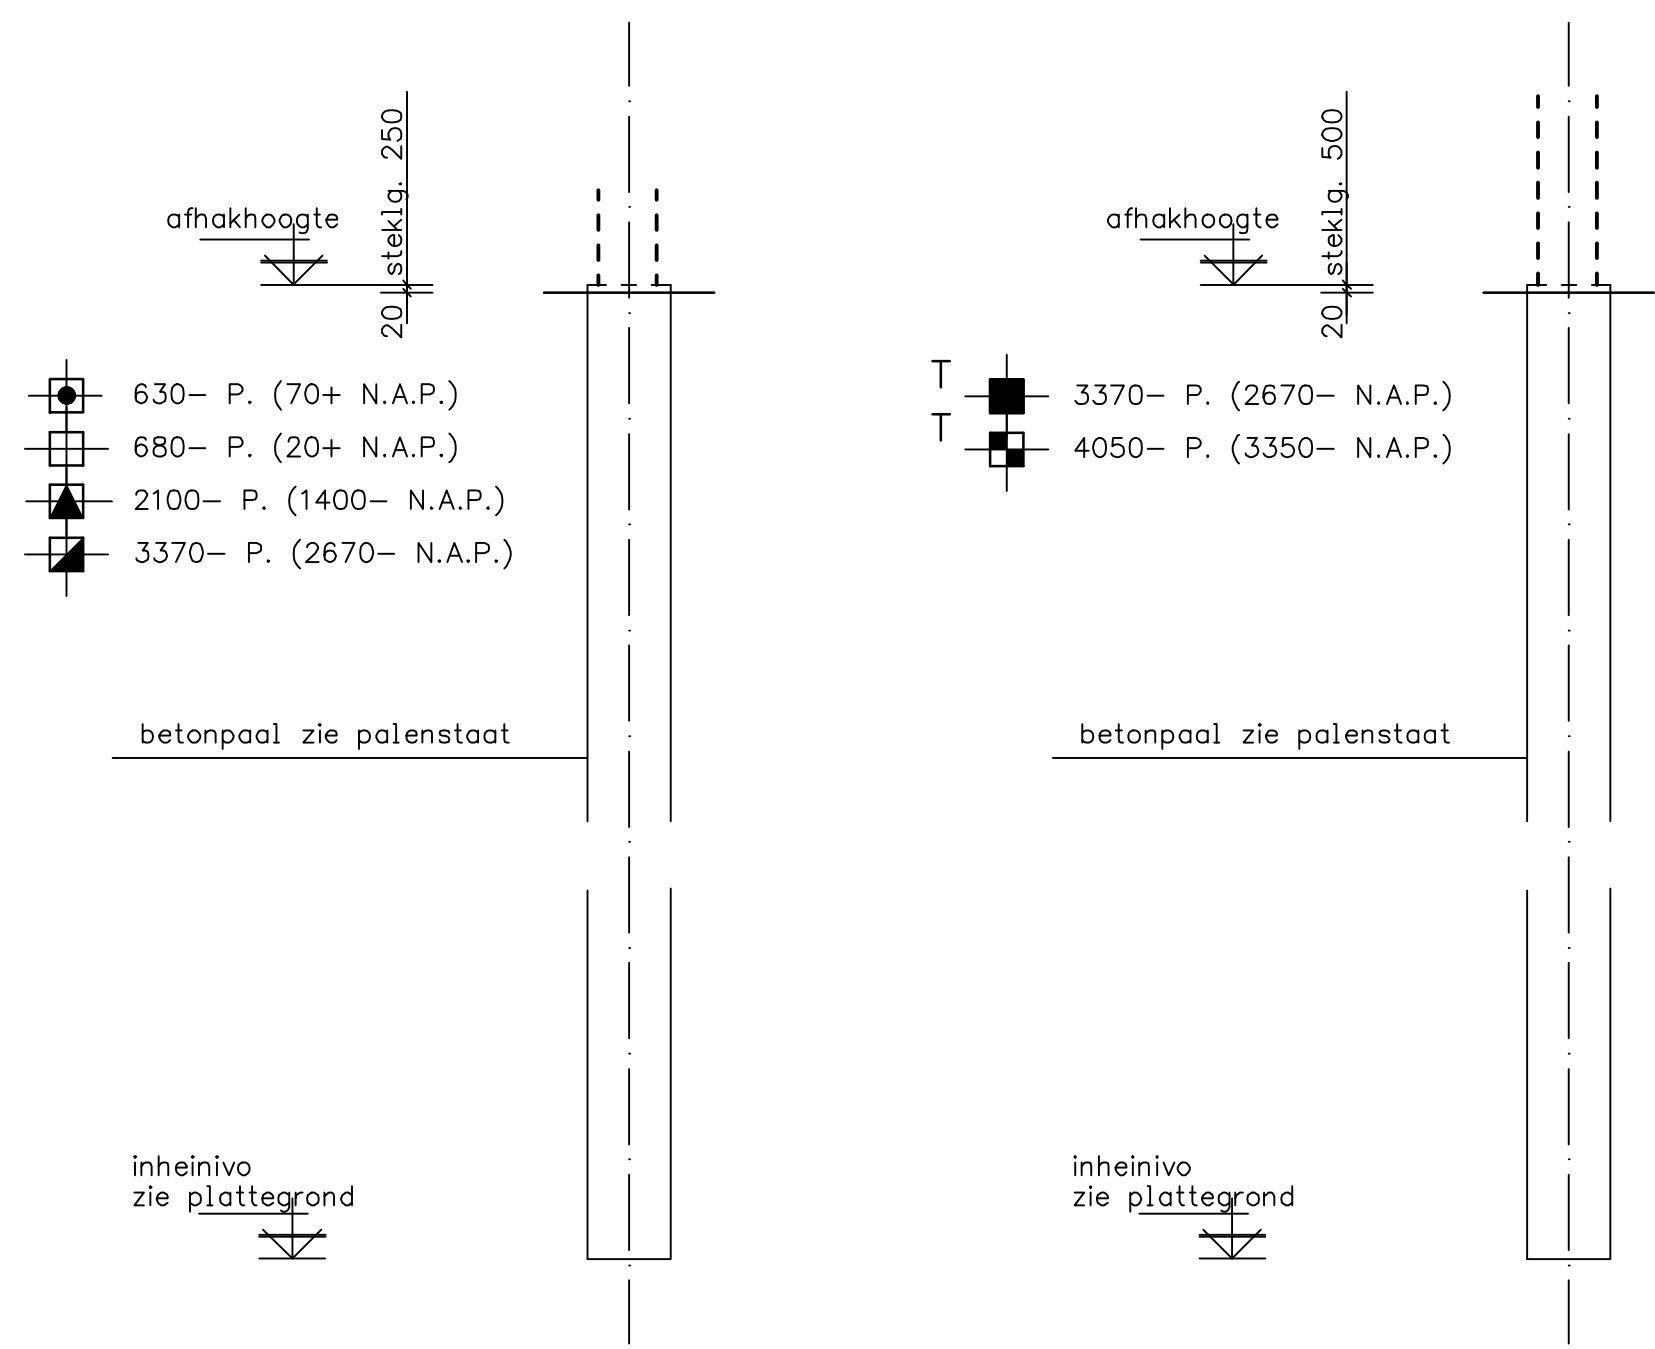

PAALDETAILS.

RENVOOI.

TOTAAL TE HEIEN 40 STUKS BETONPALEN, ZIE PALENSTAAT
VOOR SONDERINGEN EN FUNDERINGSADVIES ZIE GEGEVENS VAN DIJK GEOTECHNIEK
OPDRACHTNUMMER: 118871
PEIL = 700+ N.A.P.

HET HEIEN DIENST GESTART TE WORDEN T.P.V. EEN (ONGUNSTIGE) SONDERING.
ALS IN EEN BOUWBLOK PALEN VAN VERSCHILLENDE LENGTE VOOR KOMEN, MOET VAN
VAN LANG NAAR KORT GEHEID WORDEN.
ALLE PALEN DIENEN GEKALENDERD TE WORDEN, DE KALENDERSTATEN DIENEN BIJ DE
VERANTWOORDELIJKE CONSTRUCTEUR TER GOEDKEURING AFGEGEVEN TE WORDEN.
IN HET GEVAL VAN EEN AFWIJKENDE KALENDERWAARDE T.O.V. VAN HET SONDERINGSBEELD
OF OMLIGGENDE PALEN, DIENST CONTACT OPGENOMEN TE WORDEN MET DE
VERANTWOORDELIJKE CONSTRUCTEUR.
PALEN NA HET HEIEN INMETEN, PAALAFWIJKINGEN GROTER DAN 50mm MELDEN BIJ
DE VERANTWOORDELIJKE CONSTRUCTEUR.

PALENSTAAT.						
MERK.	DIAMETER	AFHEIHOOGTE	PUNTIVO	PAALLENTE	BESTELLENGTE	AANTAL
■	220	350+ N.A.P.	8500- N.A.P.	8850	9000	1
■	220	270+ N.A.P.	8500- N.A.P.	8770	8750	6
■	220	1150- N.A.P.	10500- N.A.P.	9350	9500	2
■	220	2420- N.A.P.	10500- N.A.P.	8080	8250	19
■	250	2170- N.A.P.	10500- N.A.P.	8330	8500	11
■	250	2850- N.A.P.	10500- N.A.P.	7650	7750	1

Opdrachtgever DHR. P. VERNOOIJ		Ontwerper ARCHITECTENBUREAU VAN DEN HOEVEN	
Project VRIJSTAANDE WONING LIESGRASSINGEL 30 VLEUTEN			
Onderdeel PALENPLAN.			
Getekend FVDL	Wijz. A: 29-09-2021		
Datum 13-04-2021	Wijz. B:		
Formaat A1	Wijz. C:		
Schaal 1:50 1:20	Wijz. D:		
Fase UITVOERING	Wijz. E:		
Status DEFINITIEF	Wijz. F:		
HeRoCon Project nr. 2020098		Blad nr. UV-C0201	Rev. A

Het auteursrecht berust bij HeRoCon. Niets van deze tekening mag worden aangevuld en/of gewijzigd op welke wijze dan ook, zonder voorafgaande schriftelijke toestemming van de eigenaar. Alle rechten voorbehouden.