


Plangebied

Verklaring

- Poldergemalen
- Hoofdwateren
- Af- en aanvoergebieden
- Plangebied Noordelijke Vechtstreek

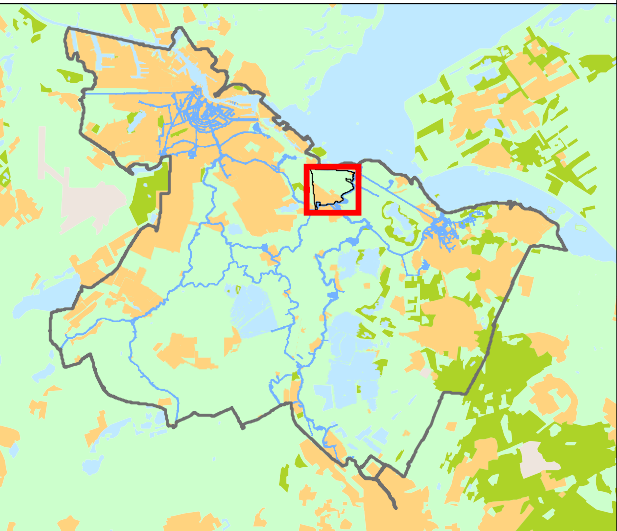


Cartograaf: WM	Datum eerste versie: 21-12-2017	Opdrachtgever: CH	Opdracht: 2423 / 2423-1 / 20200220-2	Controleur: TH	Status kaart: N.v.t.
Laatste wijziging: WM	Datum laatste versie: 21-02-2020	Projectleider: C. Hesp	Formaat: A3	Schaal: 1:12.500	Kaartnummer: IB20170147
				Bladnr: 1	

Watergebiedsplan Noordelijke Vechtstreek



Bezoekadres:
Korte Oudekerkendijk 7
1096 AC Amsterdam
Tel. 0900-9394

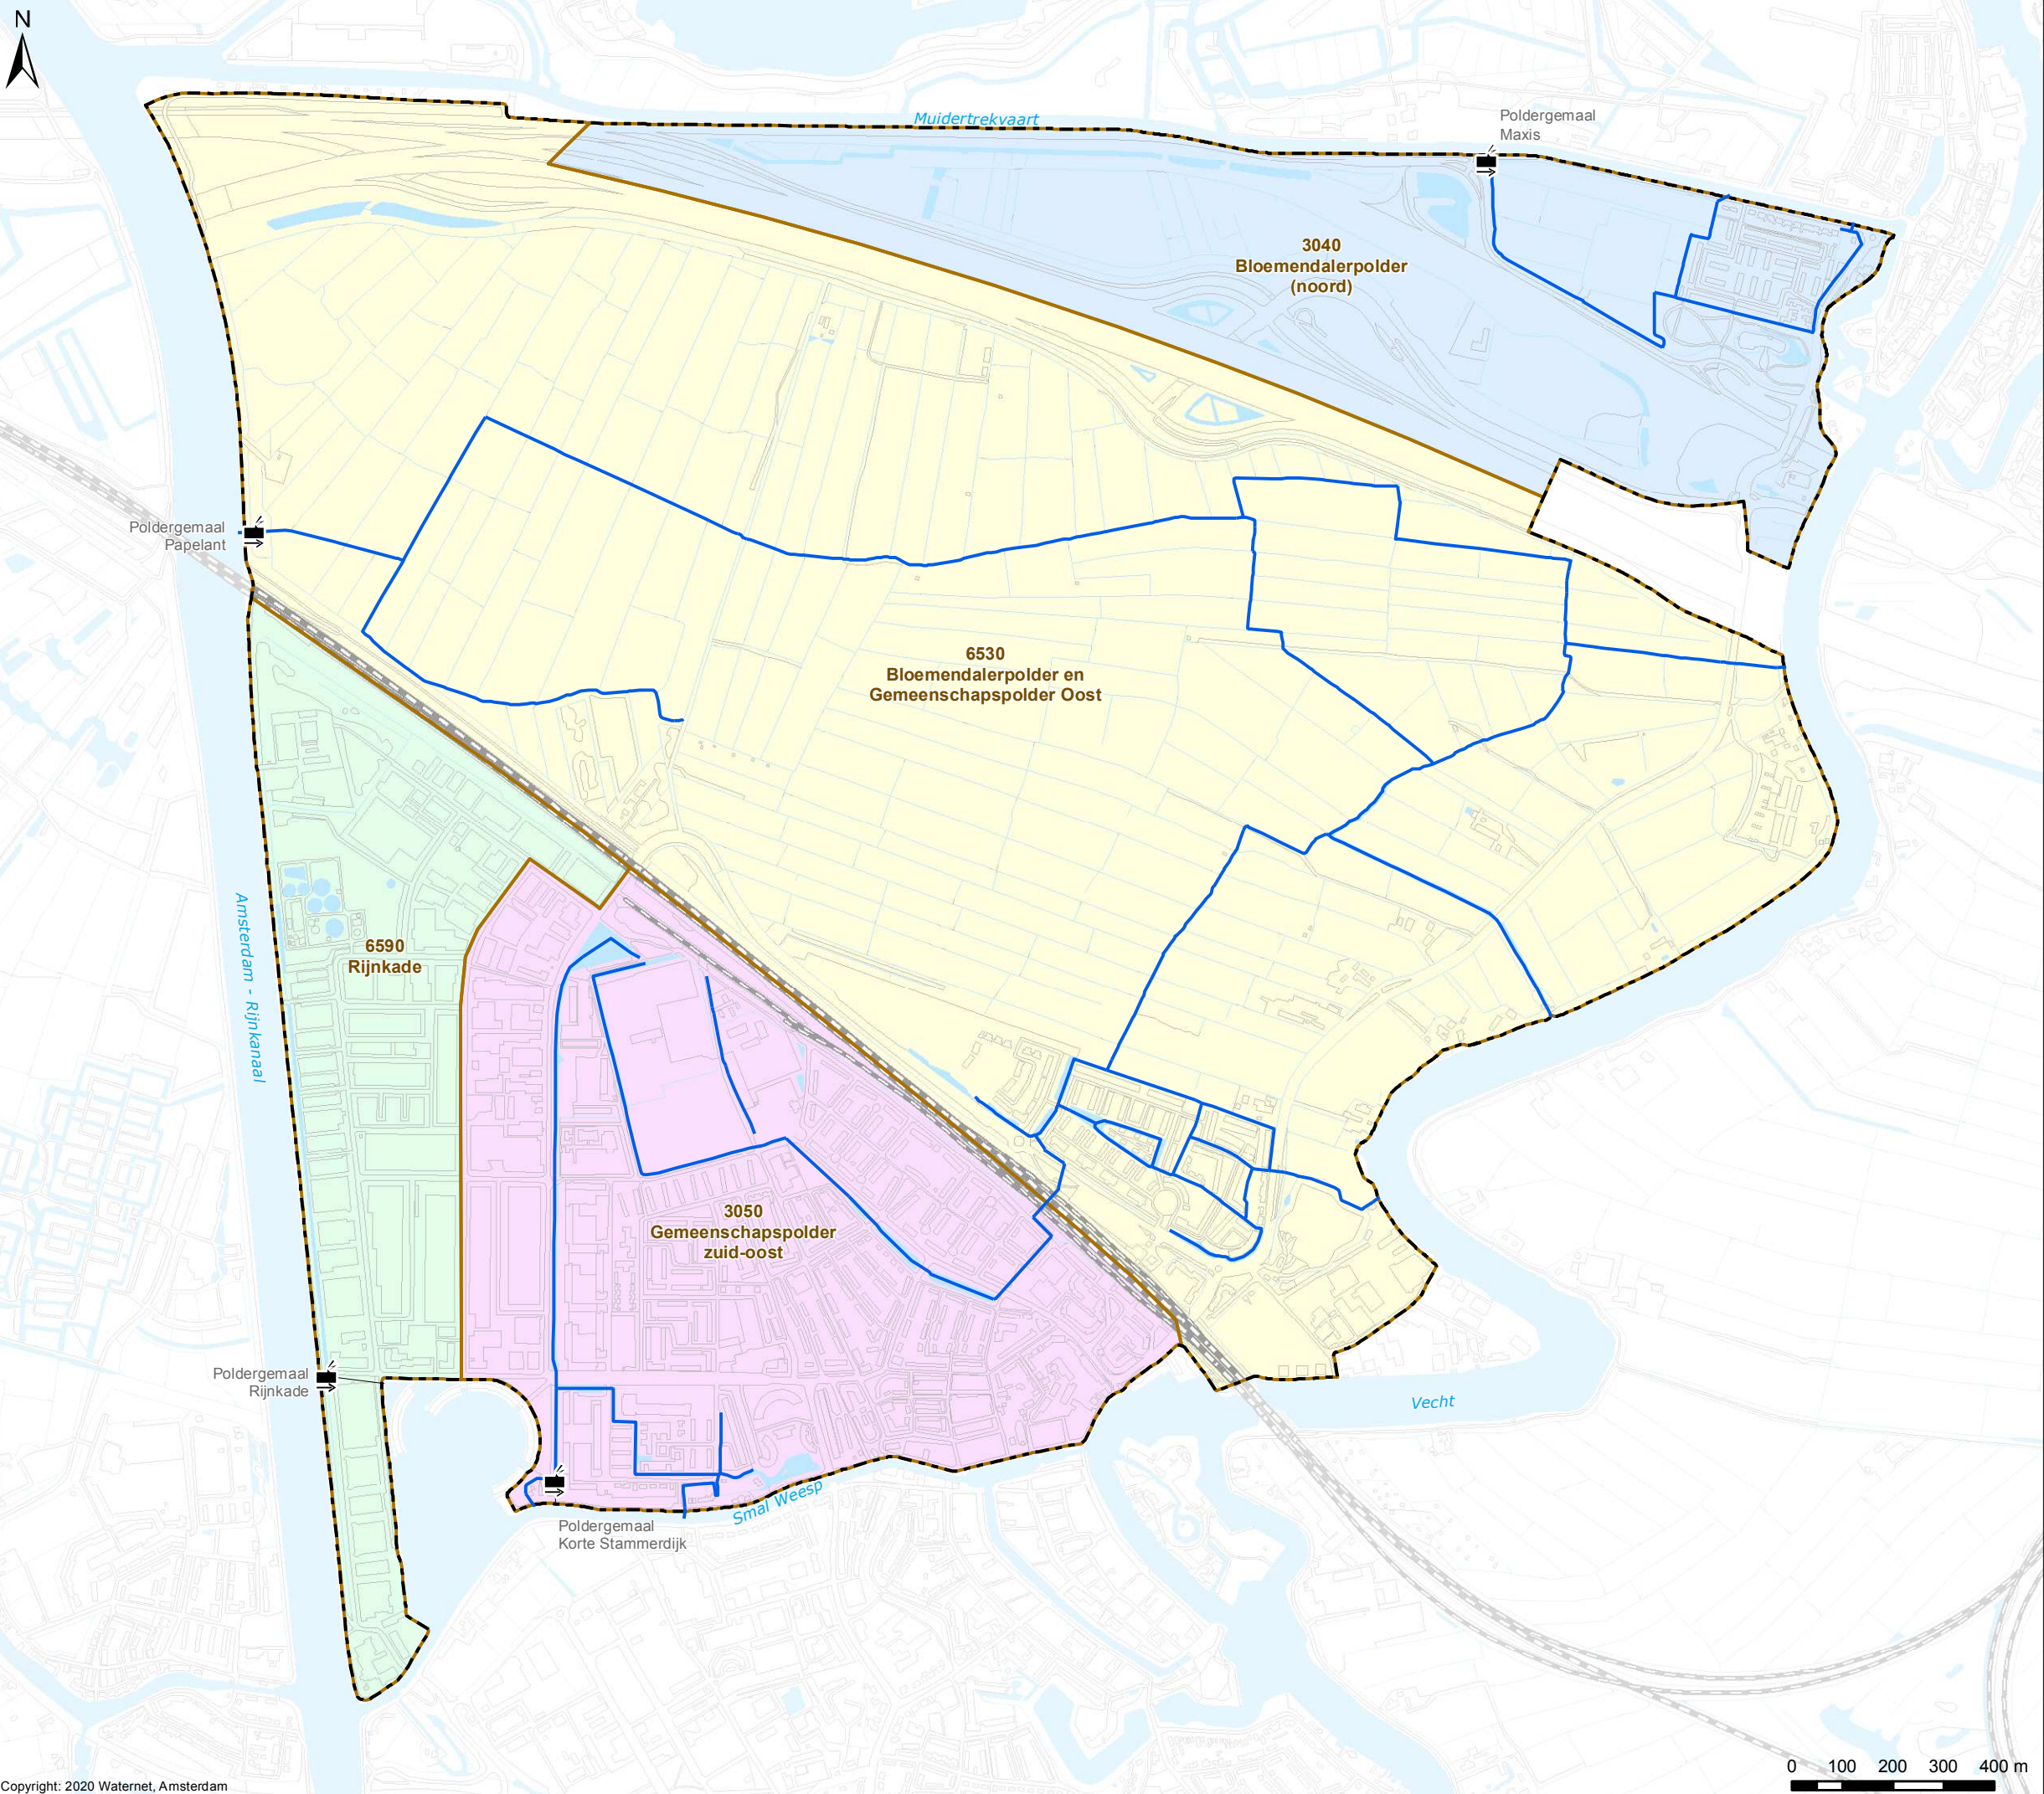

Praktijkpeilgebieden Watersysteem

Verklaring

Praktijkpeilgebieden (peilen in m NAP)

- Praktijk peilgebieden
- VP Vast peil
ZP Zomerpeil
WP Winterpeil
FPb Flexibel peil - bovengrens
FPo Flexibel peil - ondergrens

Afwijkende peilgebieden


- Hoogwatervoorziening
Onderbemalen

Peilscheidende kunstwerken

- Poldergemaal
Pomp
Inlaat
Peilscheidende duiker
- Vaste stuw
Stuw, handmatig
Stuw, overig
Keerwand
Vaste dam

Overig

- Hoofdwateren
Water
Af- en aanvoergebieden
Plangebied Noordelijke Vechtstreek

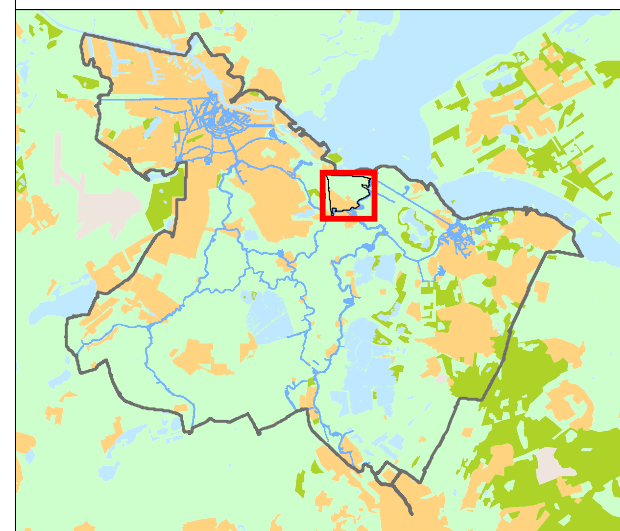


Cartograaf: WM	Datum eerste versie: 21-12-2017	Opdrachtgever: PR	Opdrachtnr: 2423; 2423-1; 2853 20200220-2	Controleur: TH	Status kaart: N.v.t.
Laatste wijziging: WM	Datum laatste versie: 21-02-2020	Projectleider: C. Hesp	Formaat: A3	Schaal: 1:12.500	Kaartnummer: IB20170147
					Bladnr: 2

Watergebiedsplan Noordelijke Vechtstreek

 **waterschap
amstel gooi en vecht**

Bezoekadres:
Korte Ouderkerkdijk 7
1096 AC Amsterdam
Tel. 0900-9394

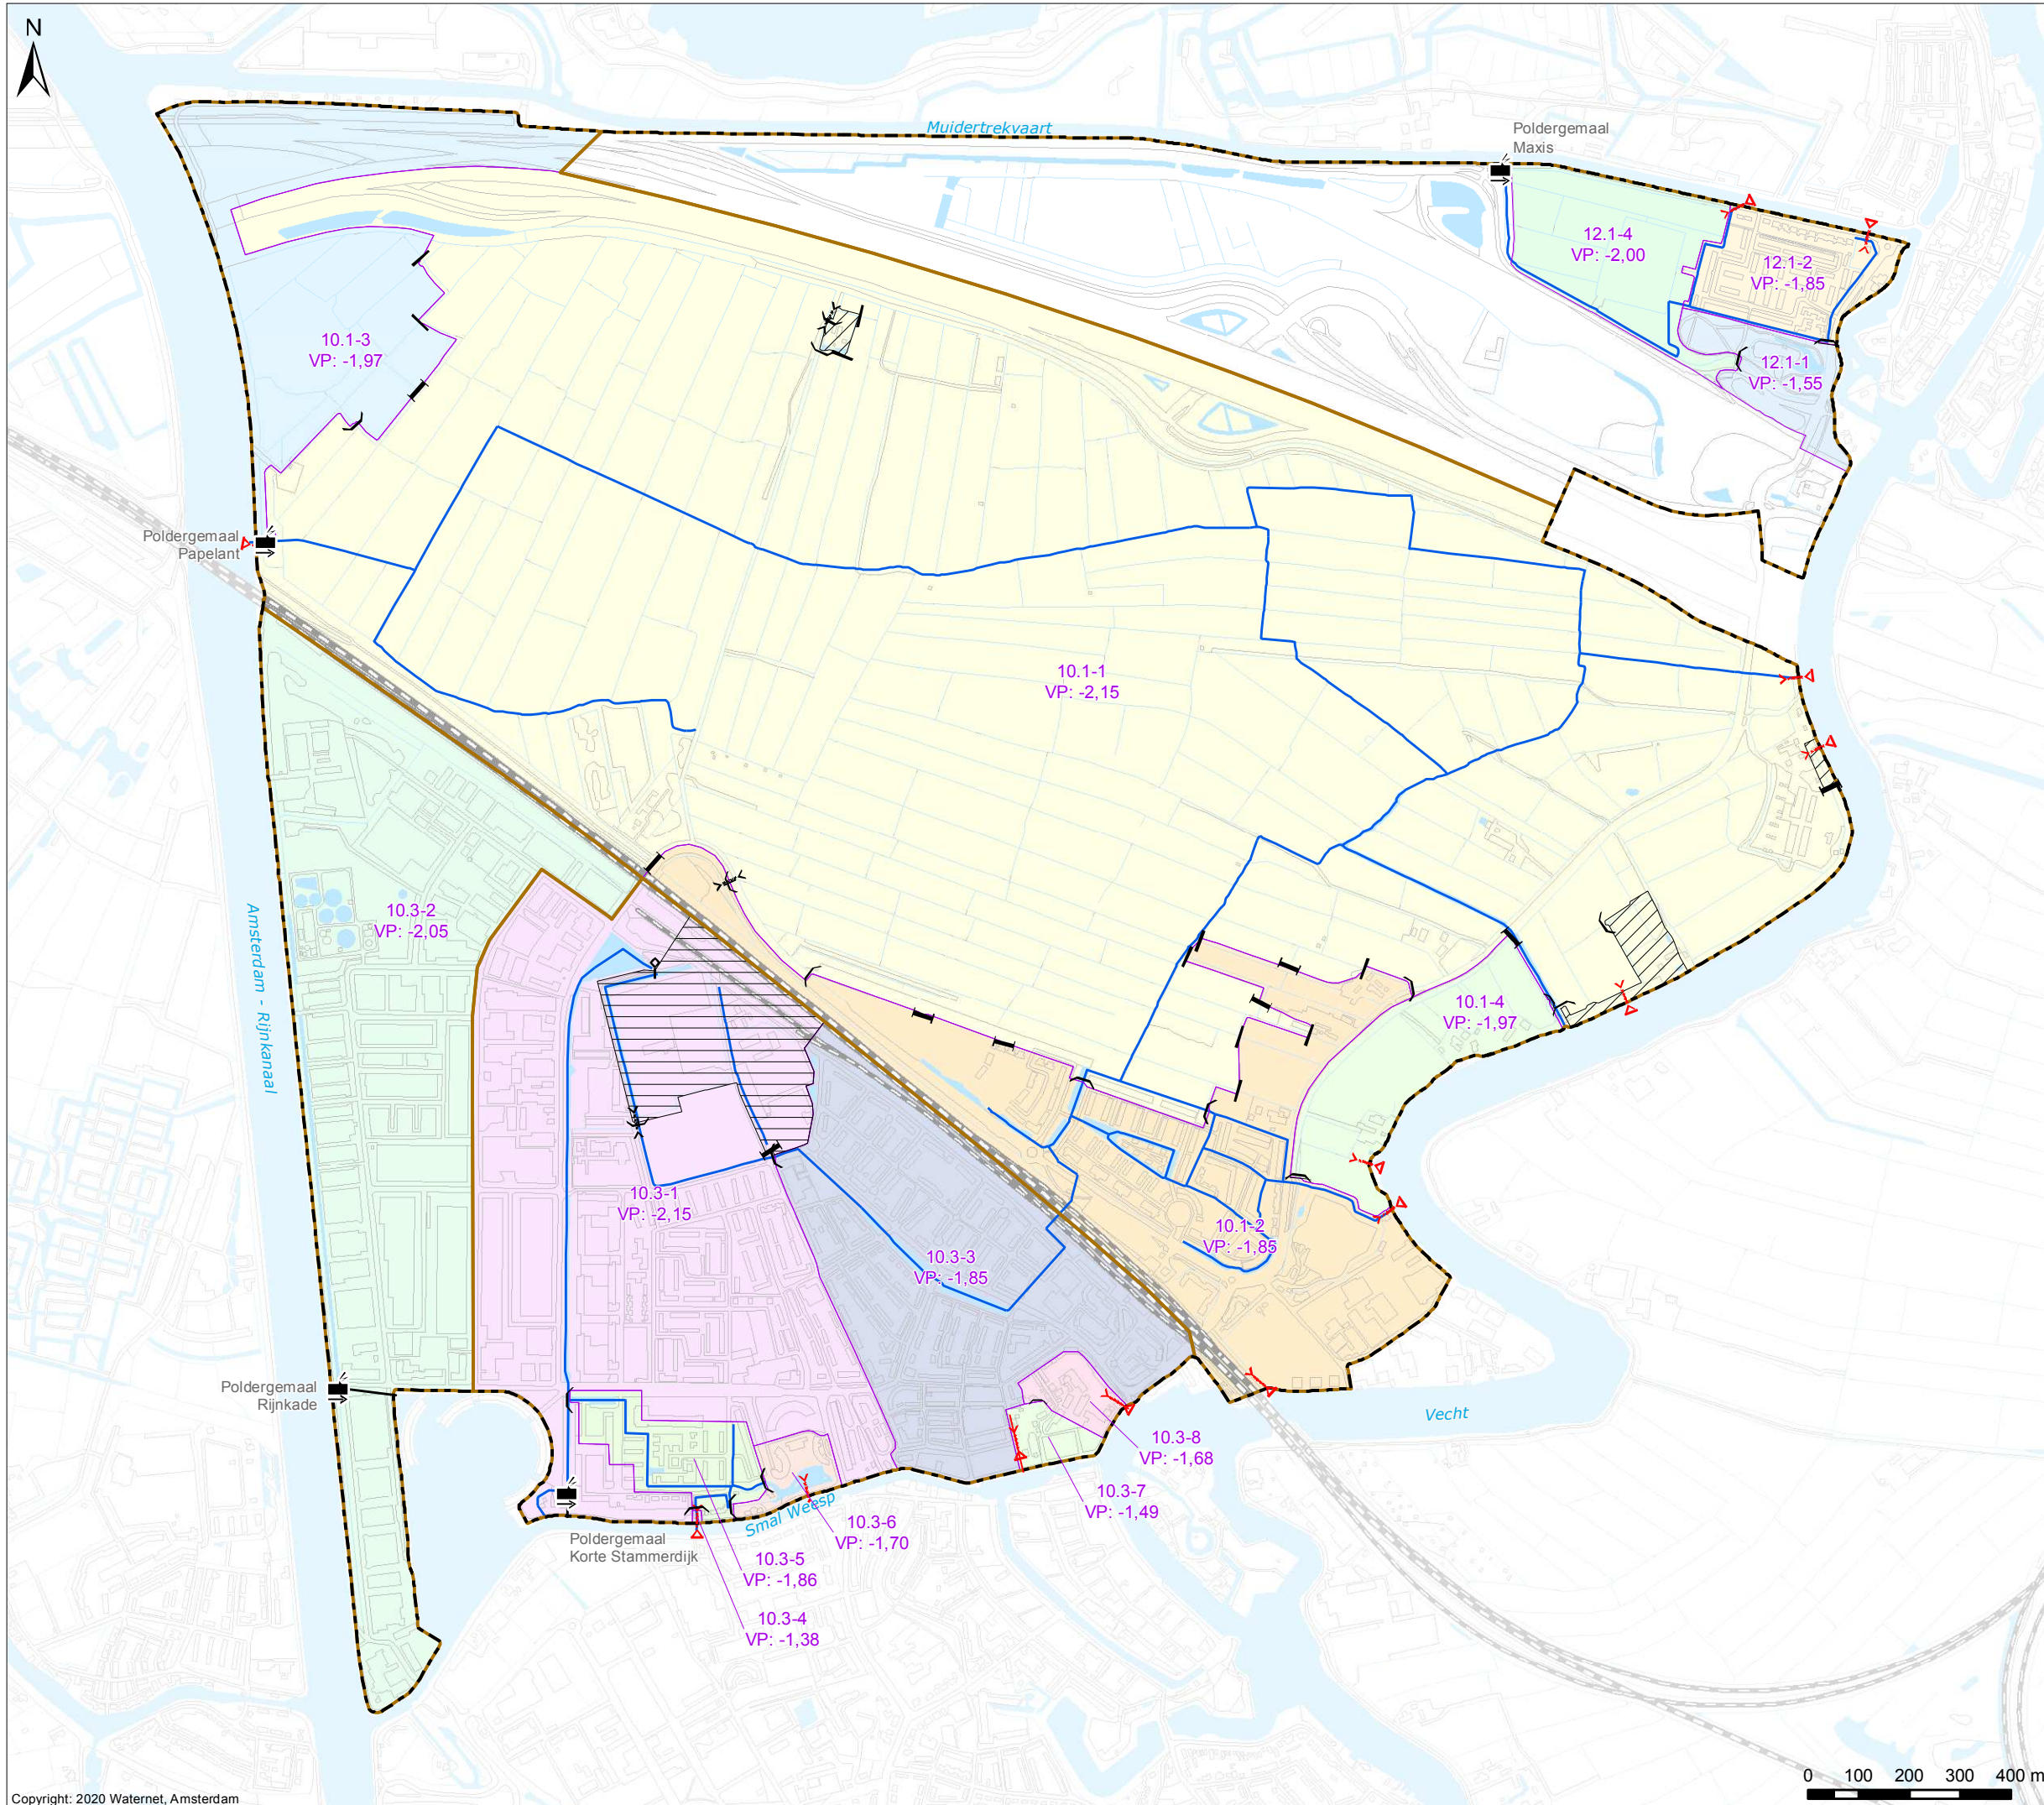

Peilbesluit Vigerend

Verklaring
Peilgebieden volgens vigerend peilbesluit (peilen in m NAP)

Vigerende peilgebieden

VP

 Vast peil

ZP

 Zomerpeil

WP

 Winterpeil

FPb

 Flexibel peil - bovengrens

FPo


 Flexibel peil - ondergrens

Overig

Water

Af- en aanvoergebieden

Plangebied Noordelijke Vechtstreek

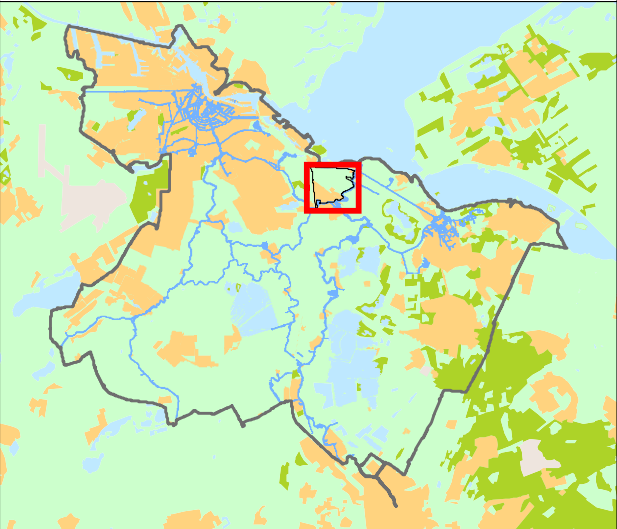


Cartograaf: WM	Datum eerste versie: 21-12-2017	Opdrachtgever: PR	Opdrachtnr: 2423, 202.00.220-2	Controleur: TH	Status kaart: N.v.t.
Laatste wijziging: WM	Datum laatste versie: 25-02-2020	Projectleider: C. Hesp	Formaat: A3	Schaal: 1:12.500	Kaartnummer: IB20170147
				Bladnr:	3

Watergebiedsplan Noordelijke Vechtstreek



Bezoekadres:
Korte Ouderkerkdijk 7
1096 AC Amsterdam
Tel. 0900-9394

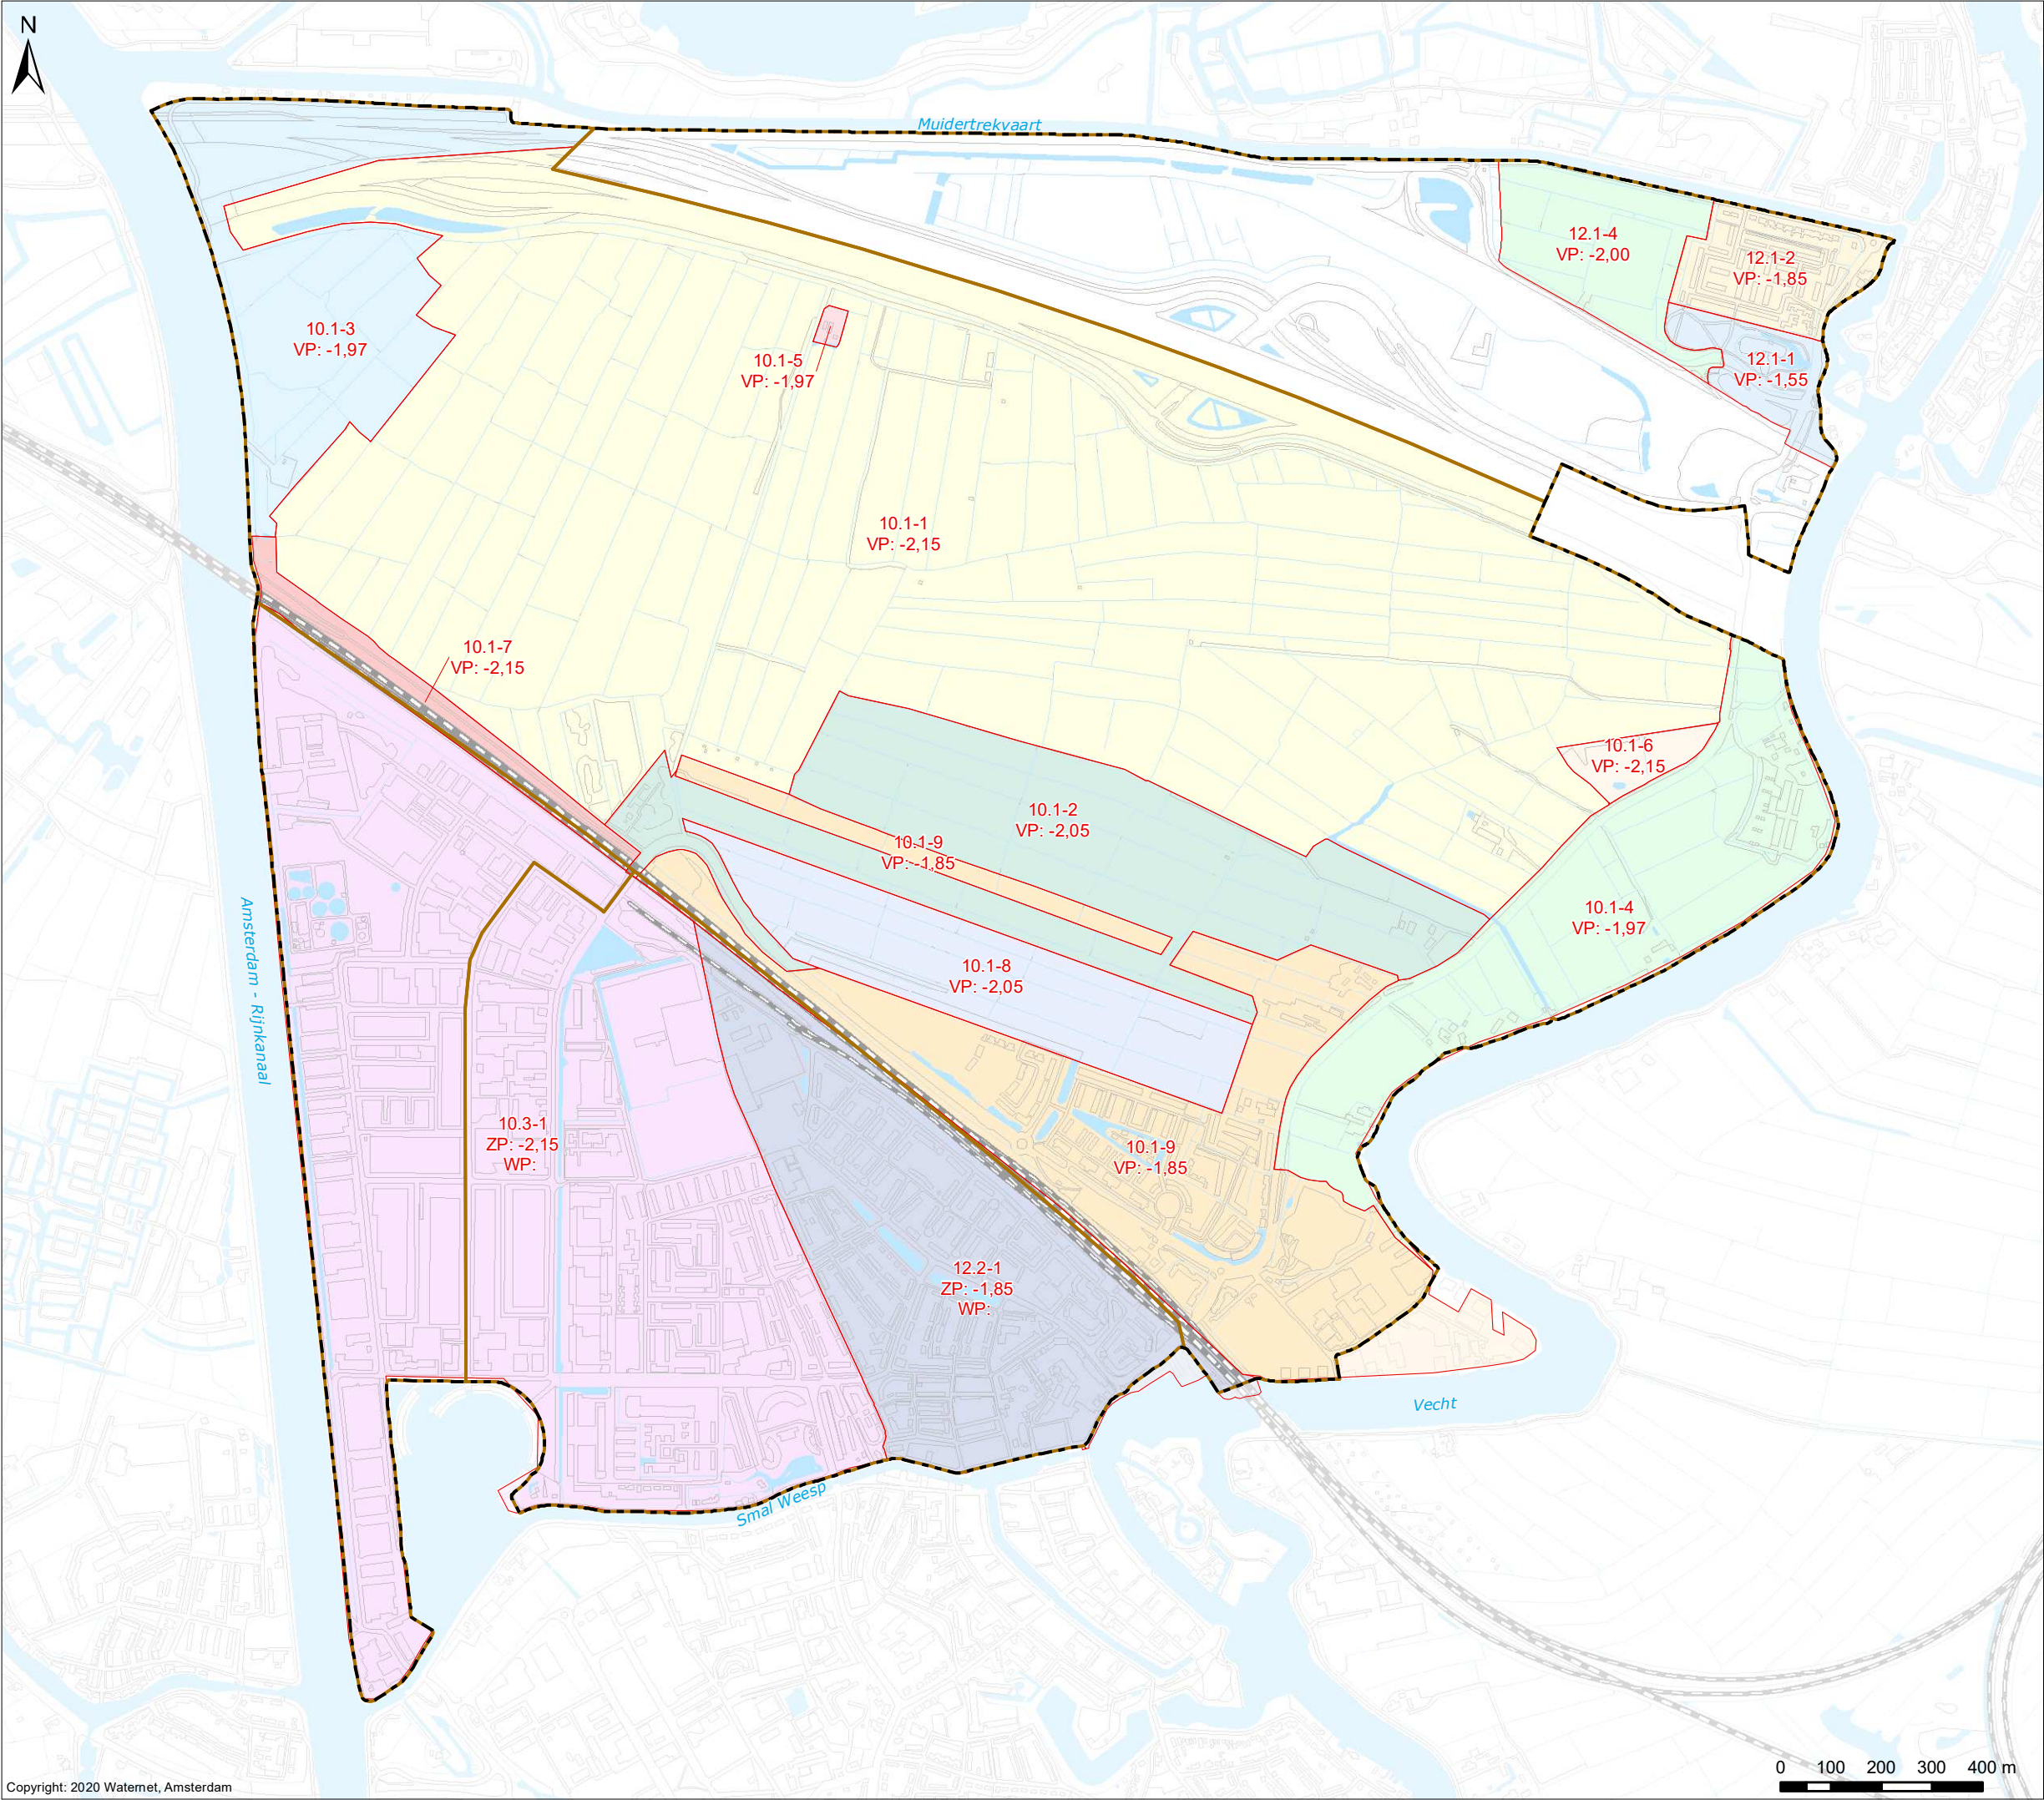

Peilbesluit 2021

Vastgesteld op 25-11-2021


Verklaring*Peilgebieden volgens peilbesluit 2021 (peilen in m NAP)*

Peilgebieden	Afwijkende peilgebieden
VP Vast peil	Hoogwatervoorziening
ZP Zomerpeil	Onderbemalen
WP Winterpeil	
FPb Flexibel peil - bovengrens	
FPO Flexibel peil - ondergrens	

Overig

Water
Af- en aanvoergebieden
Plangebied Noordelijke Vechtstreek


Vastgesteld door het Algemeen Bestuur
van het Waterschap Amstel, Gooi en Vecht
bij besluit BBV 21.0339 d.d. 25-11-2021

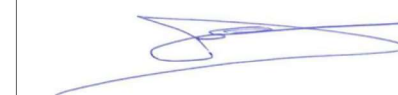

G.M. van den Top
Dijkgraaf



drs. G. Nottelman
Secretaris

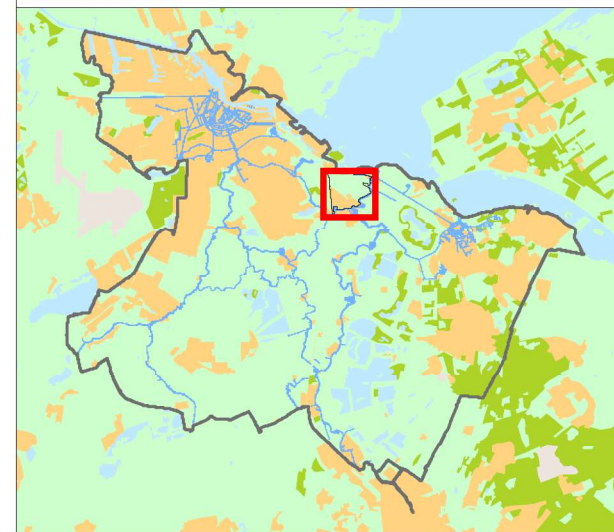


Cartograaf: WM	Datum eerste versie: 21-12-2017	Opdrachtgever: PR	Opdracht: 2423; 2423-1; 2423-2 2653; 20200220-2	Controleur: TH	Status kaart: Definitief
Laatste wijziging: JO	Datum laatste versie: 07-10-2021	Projectleider: C. Hesp	Formaat: A3 Schaal: 1:12.500	Kaartnummer: IB20170147	Bladnr: 4

Watergebiedsplan Noordelijke Vechtstreek


 **waterschap
amstel gooi en vecht**

Bezoekadres:
Korte Oudekerkerdijk 7
1096 AC Amsterdam
Tel. 0900-9394

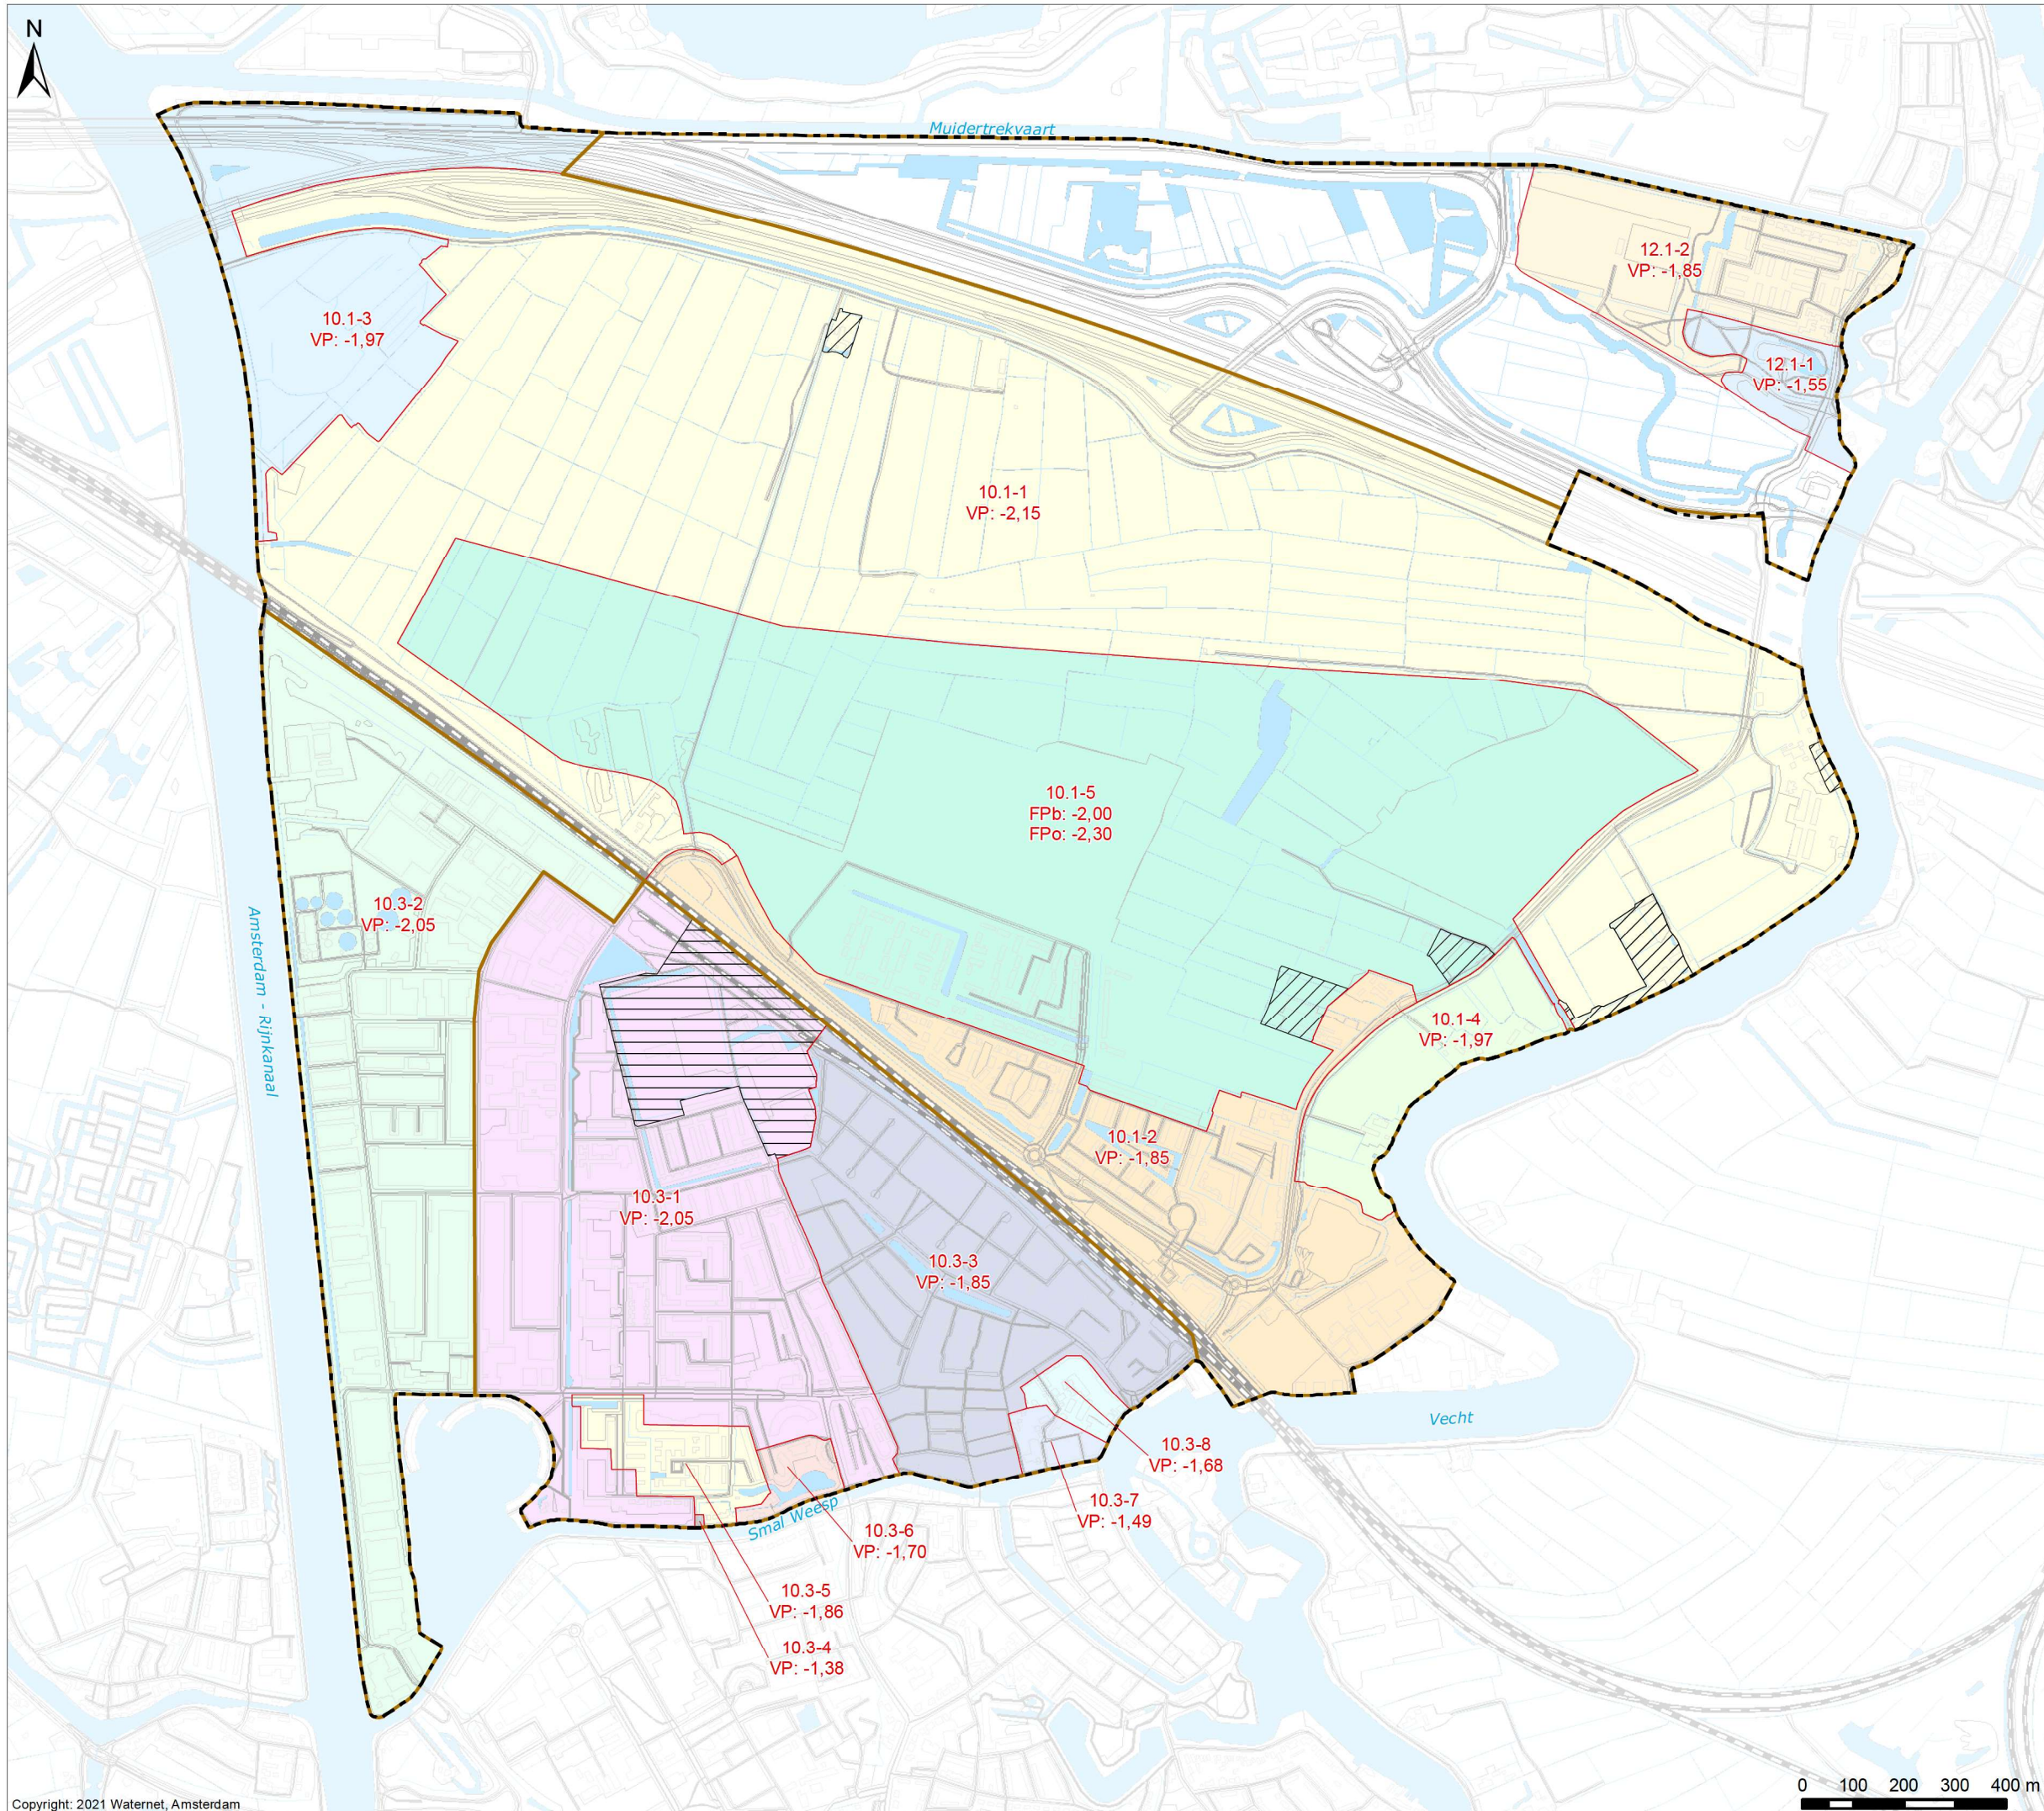

**Bodemgesteldheid
en bodemopbouw**

- Verklaring**
- Grondsoorten*
- Zware klei
 - Veen
 - Bebouwing
 - Overig
- Overig*
- Water
 - Af- en aanvoergebieden
 - Plangebied Noordelijke Vechtstreek

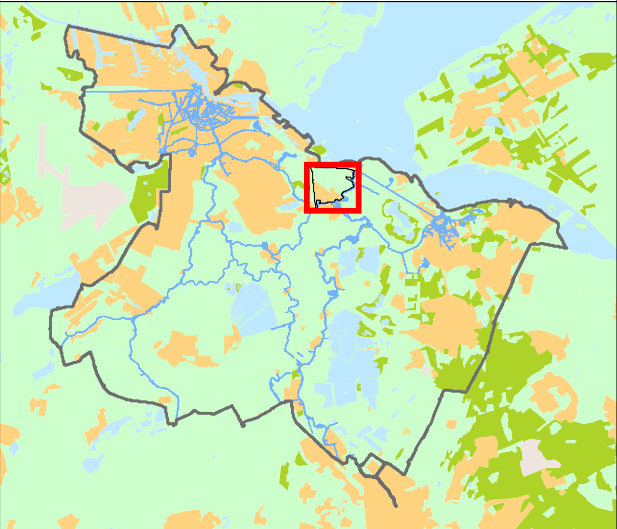


Cartograaf: WM	Datum eerste versie: 21-12-2017	Opdrachtgever: PR	Opdrachtnr: 2423; 20200220-2	Controleur: TH	Status kaart: N.v.t.
Laatste wijziging: WM	Datum laatste versie: 25-02-2020	Projectleider: C. Hesp	Formaat: A3	Schaal: 1:12.500	Kaartnummer: IB20170147
				Bladnr: 5	

Watergebiedsplan Noordelijke Vechtstreek




Bezoekadres:
Korte Ouderkerkdijk 7
1096 AC Amsterdam
Tel. 0900-9394

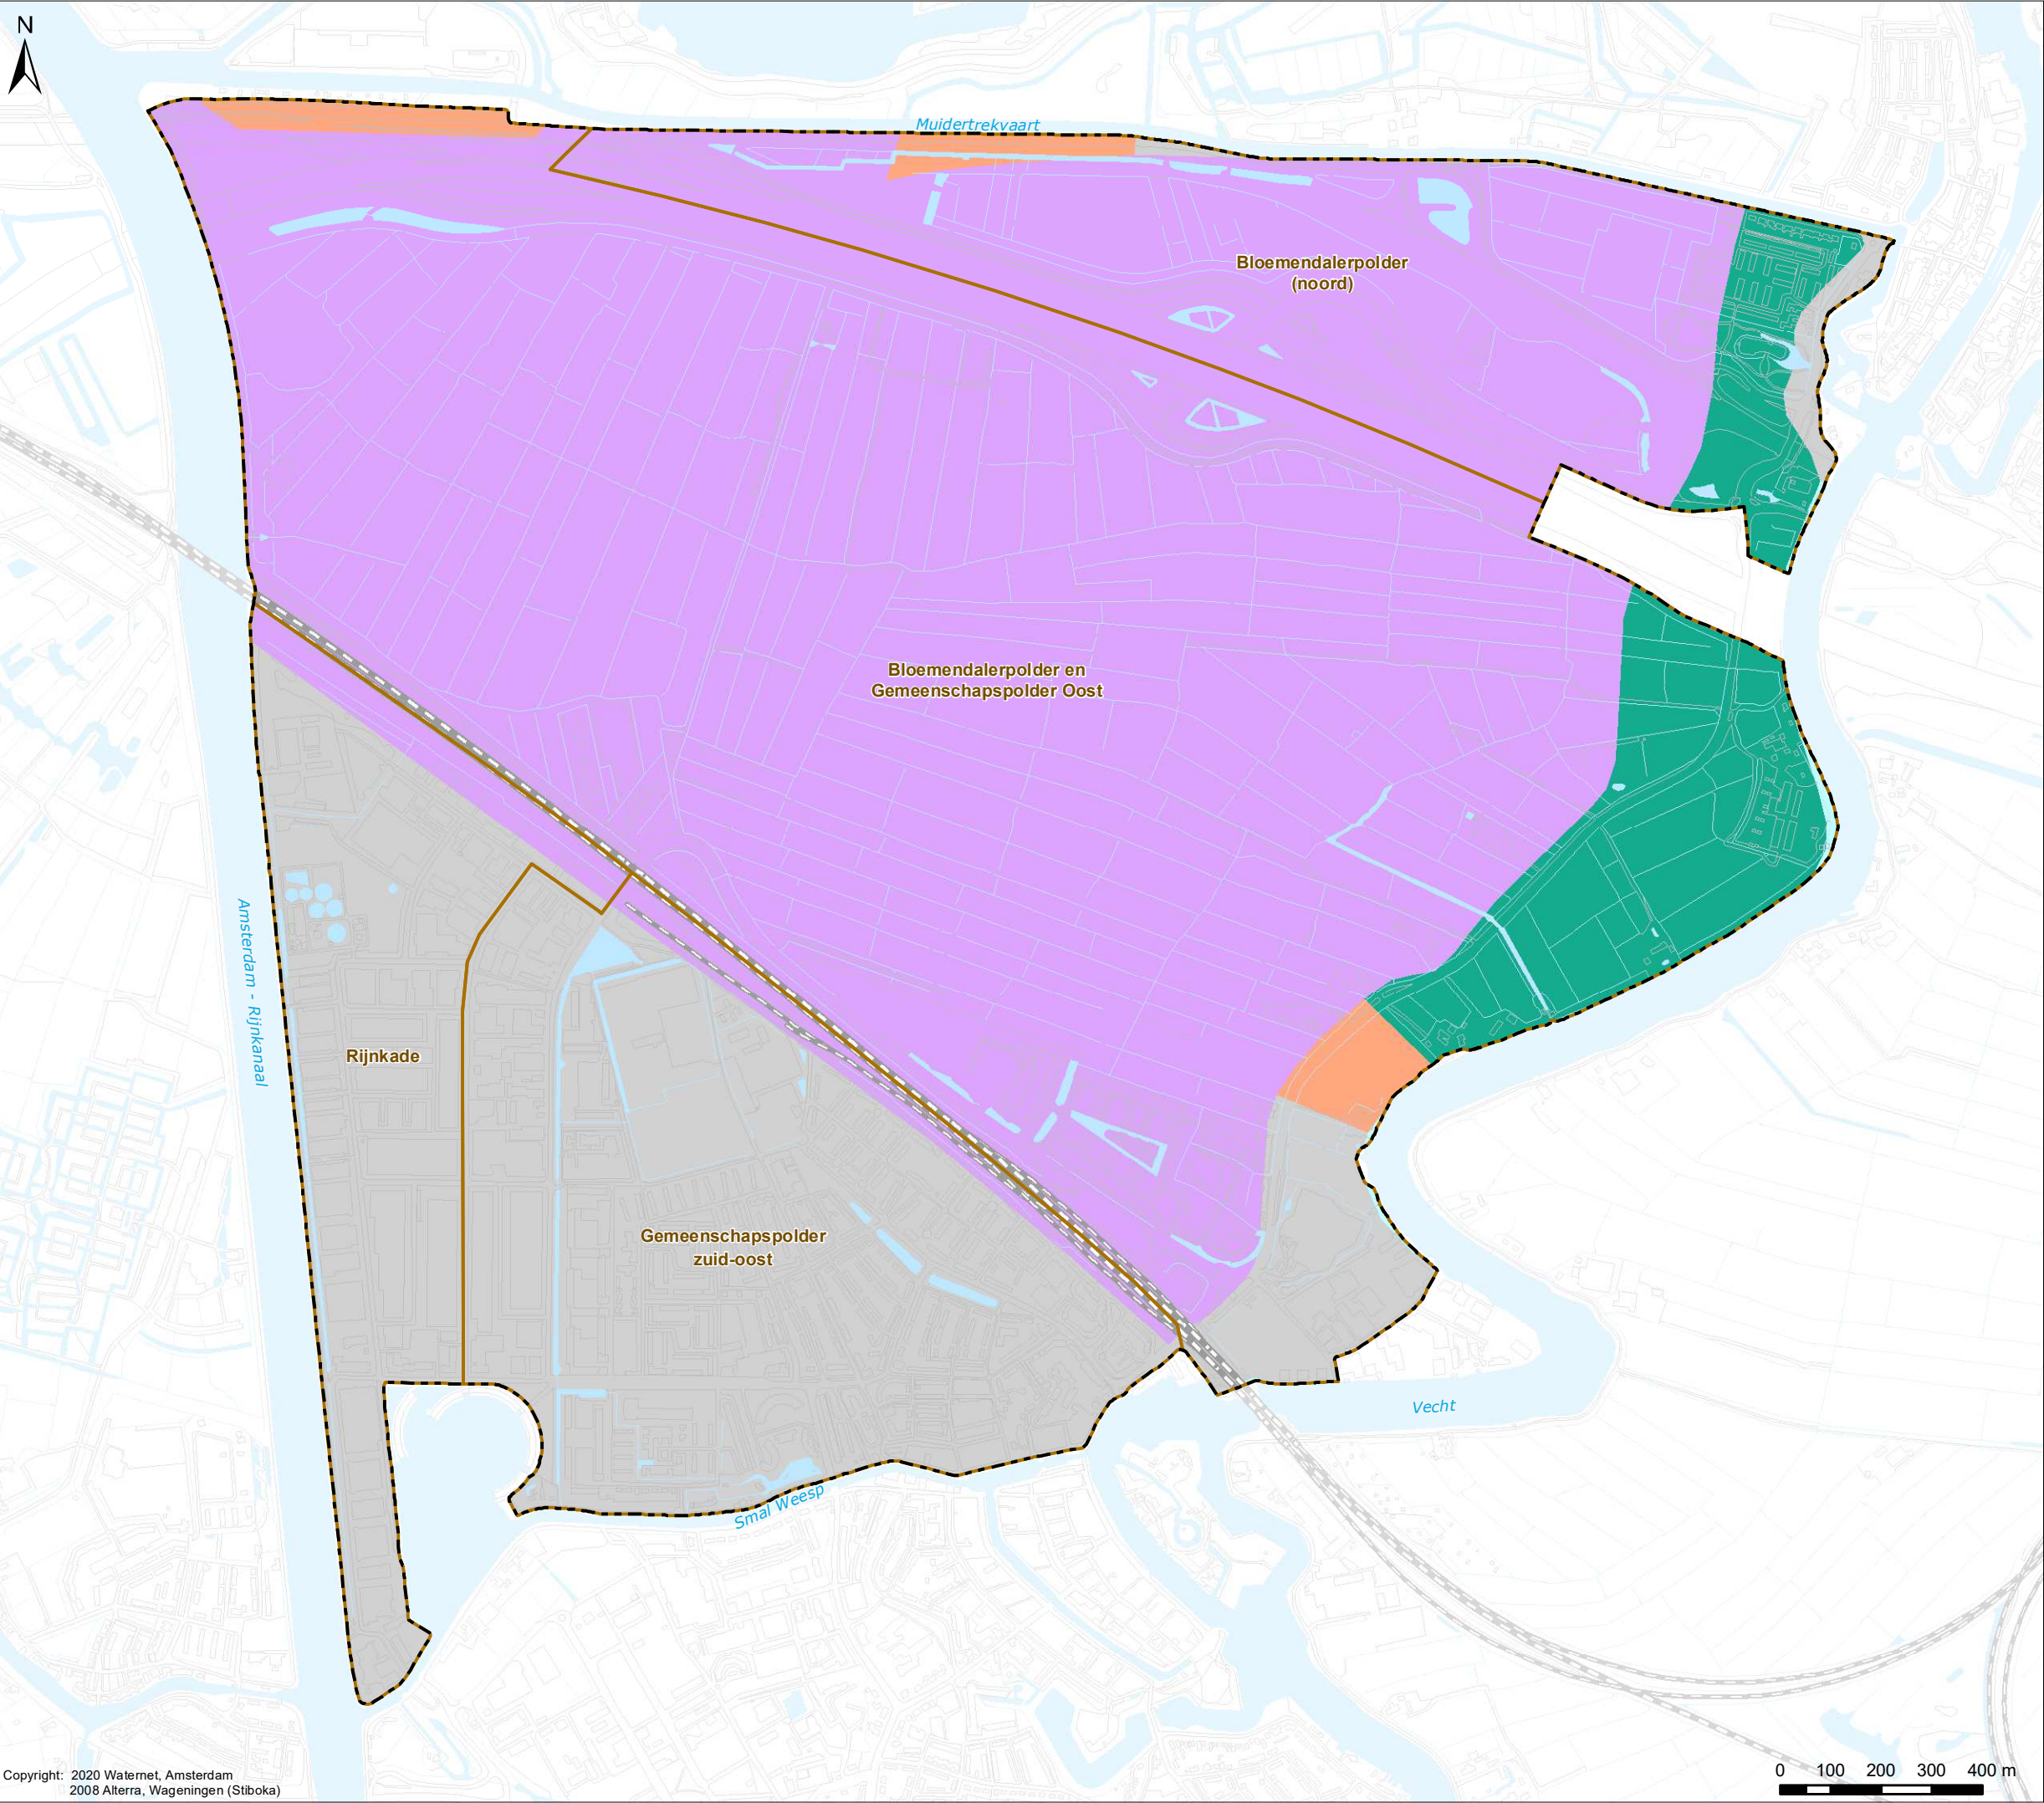

Voorstel leggerwijzigingen

Verklaring

- Poldergemalen
- Hoofdwateren
- Nieuwe hoofdwatergang
- Af te waardenen hoofdwatergang
- Hoofdwatergang is gedempt
- Af- en aanvoergebieden
- Plangebied Noordelijke Vechtstreek


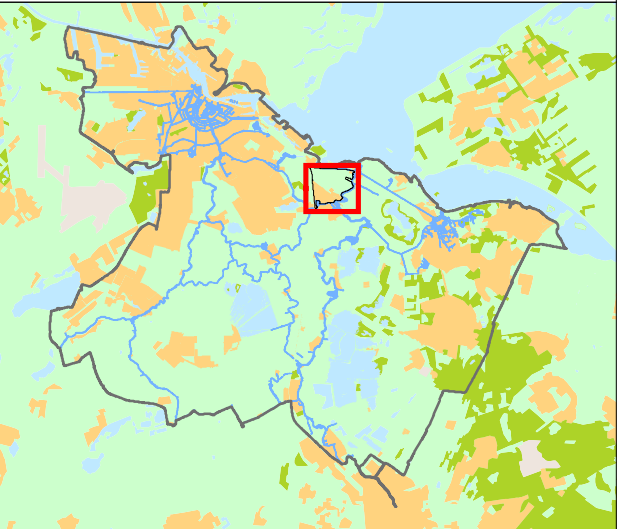


Cartograaf: WM	Datum eerste versie: 21-12-2017	Opdrachtgever: PR	Opdracht: 2423; 2423-1; 2453; 20200220-2	Controleur: TH	Status kaart: N.v.t.
Laatste wijziging: JO	Datum laatste versie: 21-12-2020	Projectleider: C. Hesp	Formaat: A3	Schaal: 1:12.500	Kaartnummer: IB20170147
				Bladnr: 6	

Watergebiedsplan Noordelijke Vechtstreek



Bezoekadres:
Korte Ouderkerkerdijk 7
1096 AC Amsterdam
Tel. 0900-9394

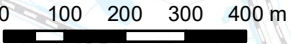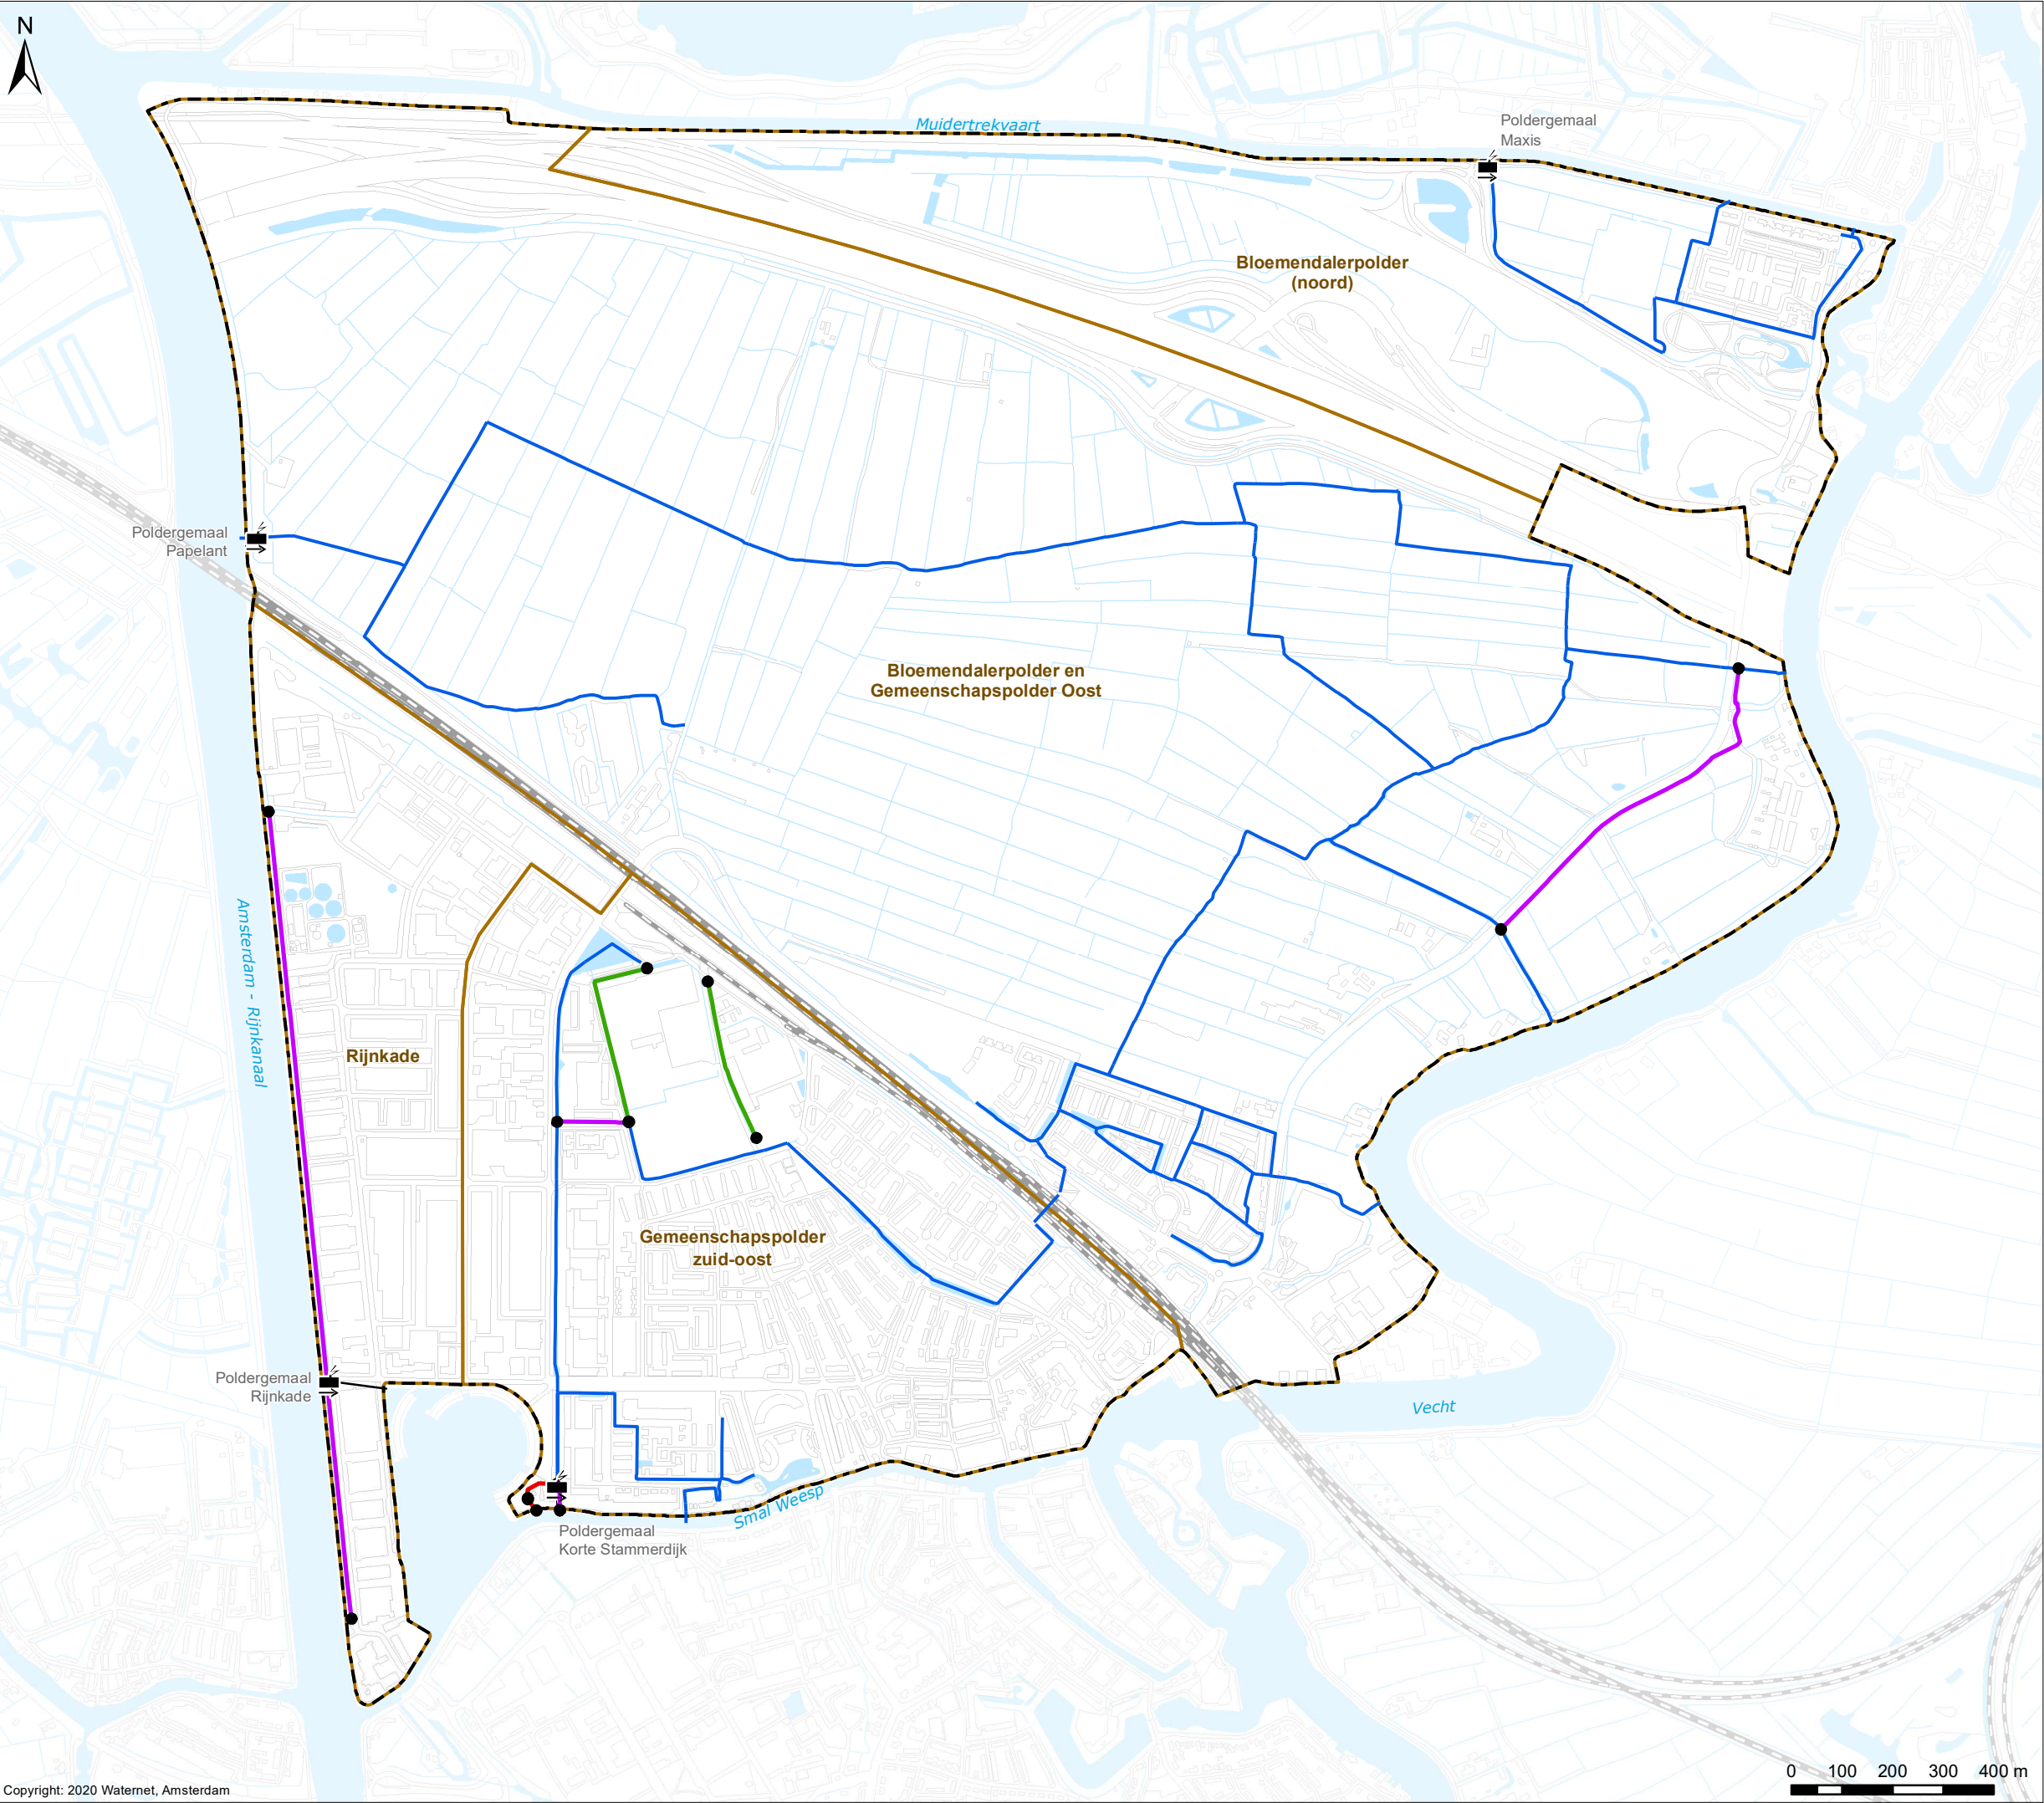

Inrichtingsmaatregelen

Verklaring

Maatregelen

Maatregelen

Te plaatsen kunstwerken

Vaste dam

Kunstwerken waarop een maatregel van toepassing is


Stuw

Duiker

Overig

Hoofdwateren

Water

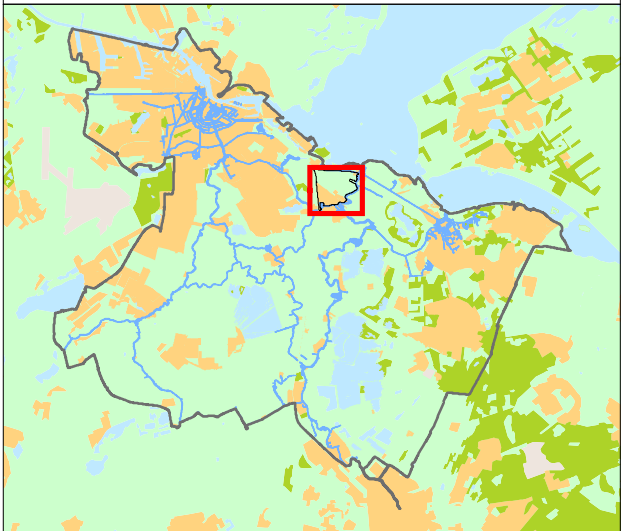

Cartograaf: WM	Datum eerste versie: 21-12-2017	Opdrachtgever: PR	Opdracht: 2423-1; 2423-2; 20200220-2	Controleur: TH	Status kaart: N.v.t.
Laatste wijziging: JO	Datum laatste versie: 21-12-2020	Projectleider: C. Hesp	Formaat: A3	Schaal: 1:12.500	Kaartnummer: IB20170147
				Bladnr: 7	

Watergebiedsplan Noordelijke Vechtstreek



Bezoekadres:
Korte Ouderkerkerdijk 7
1096 AC Amsterdam
Tel. 0900-9394

