




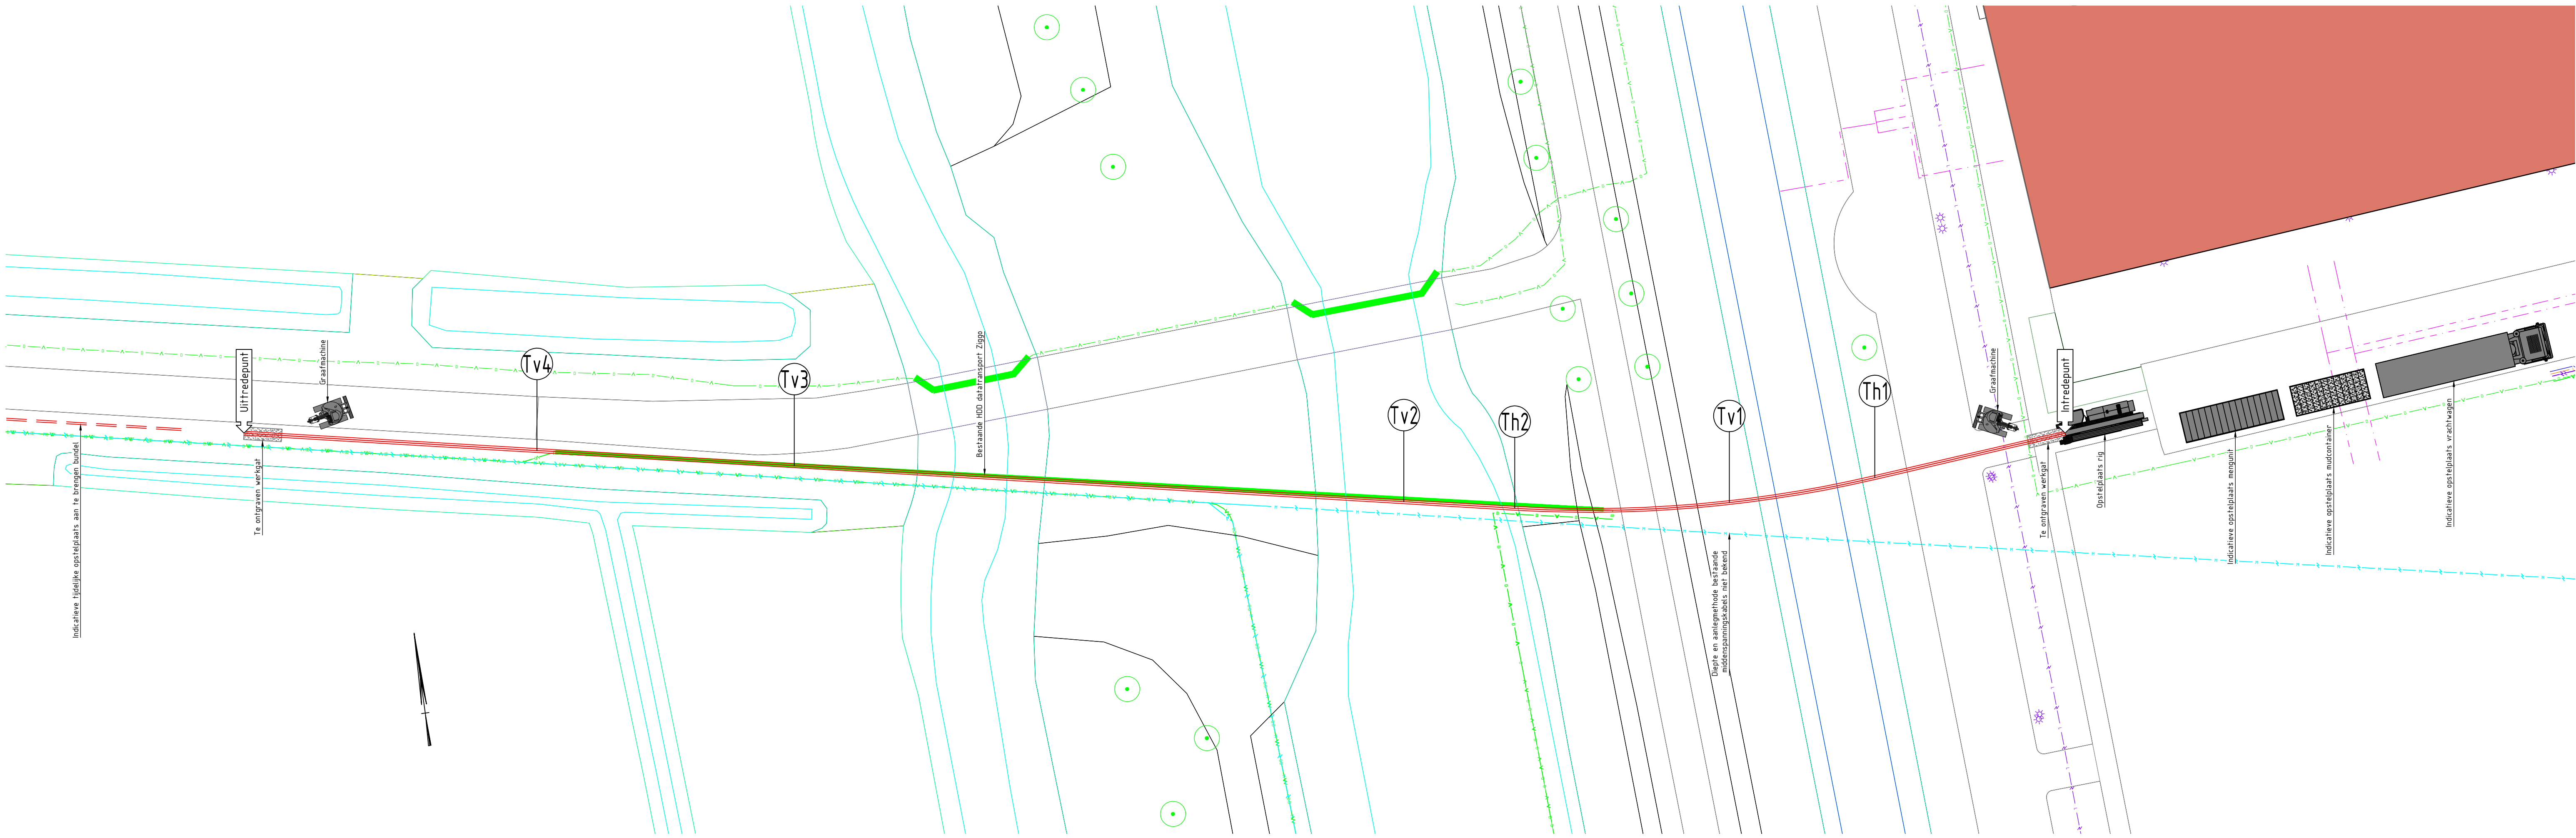


SITUATIE, SCHAAL 1:250

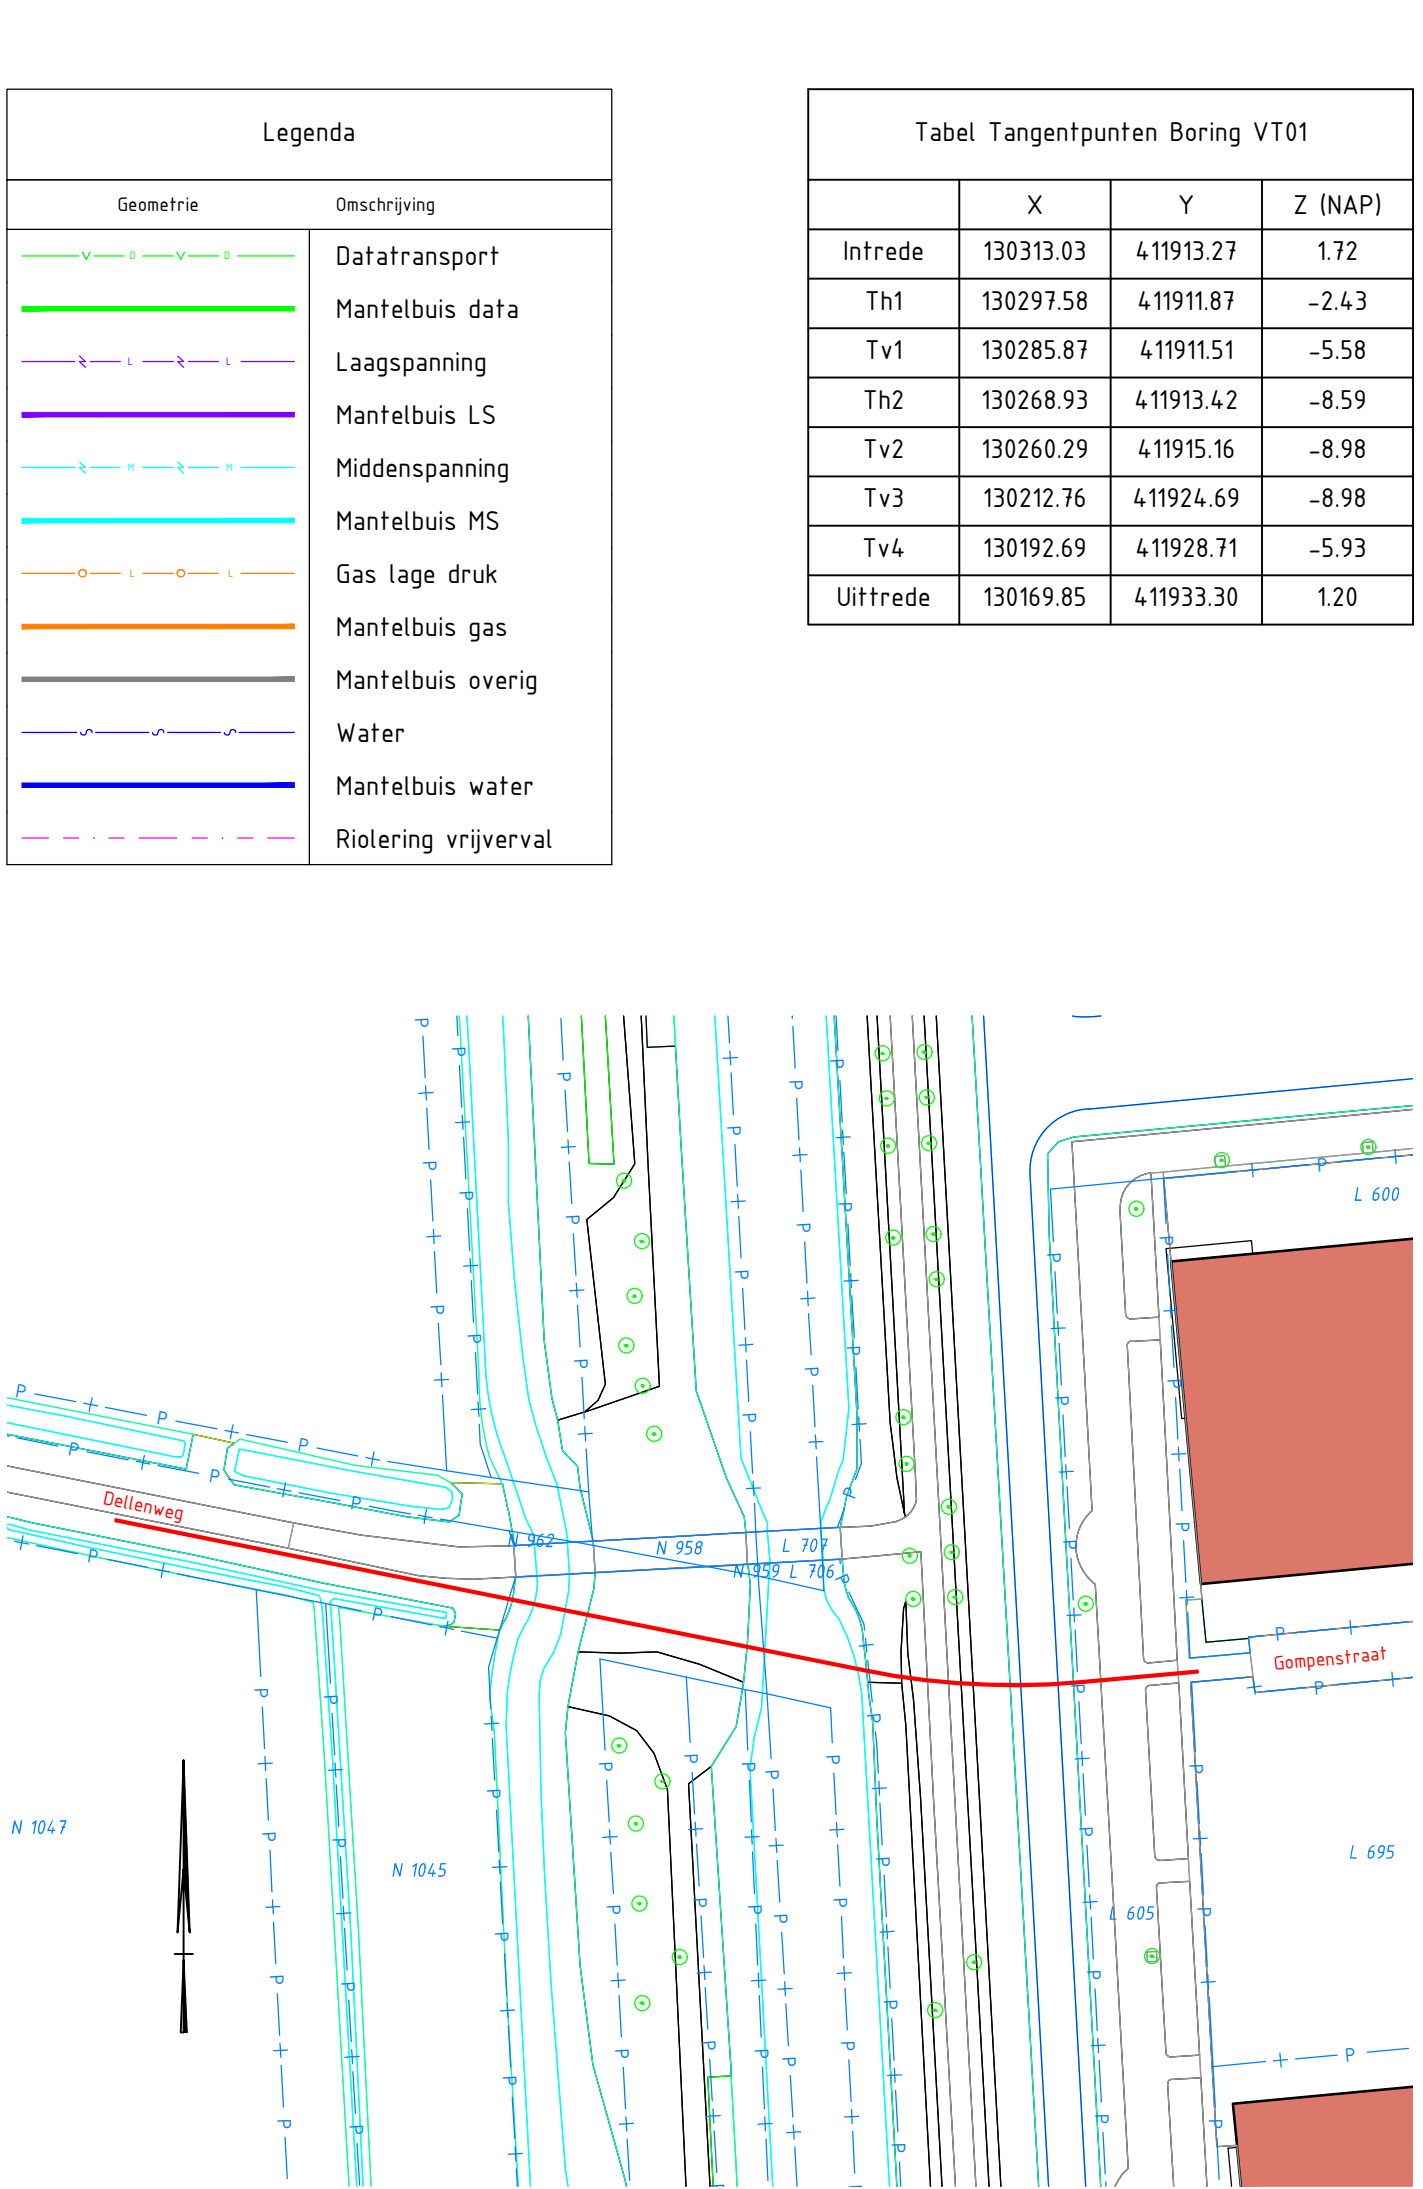


EIGENDOMSGRENZEN, SCHAAL 1:1000

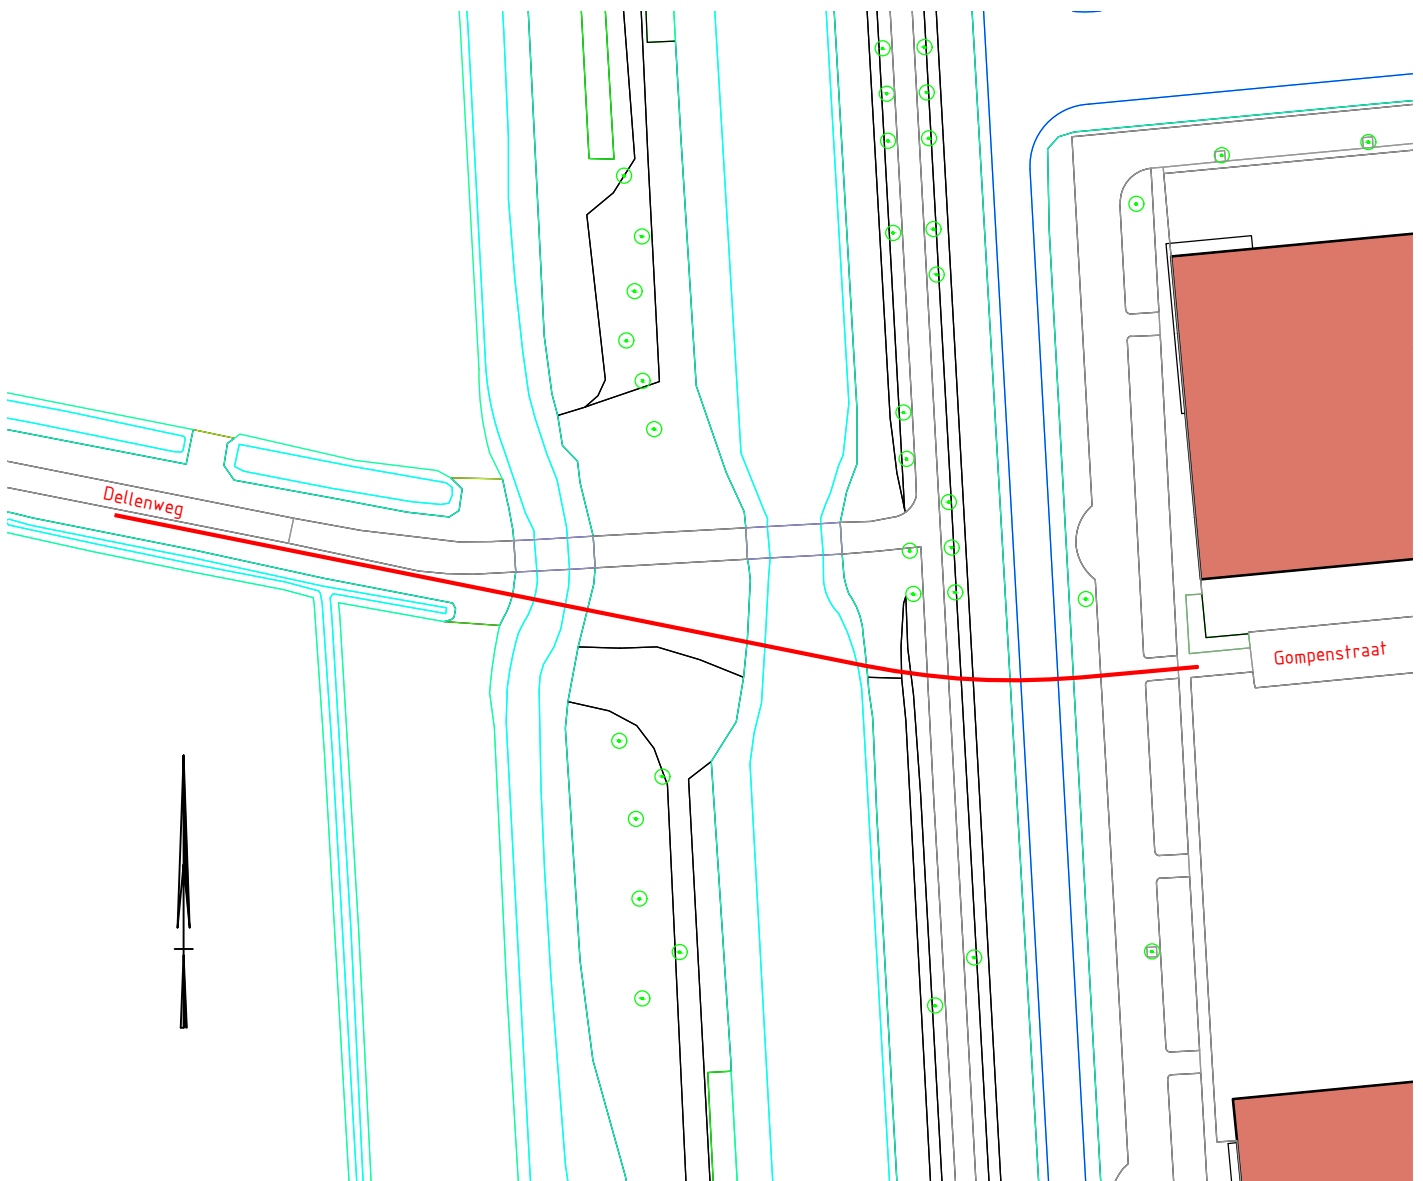

BOVENAANZICHT, SCHAAL 1:1000

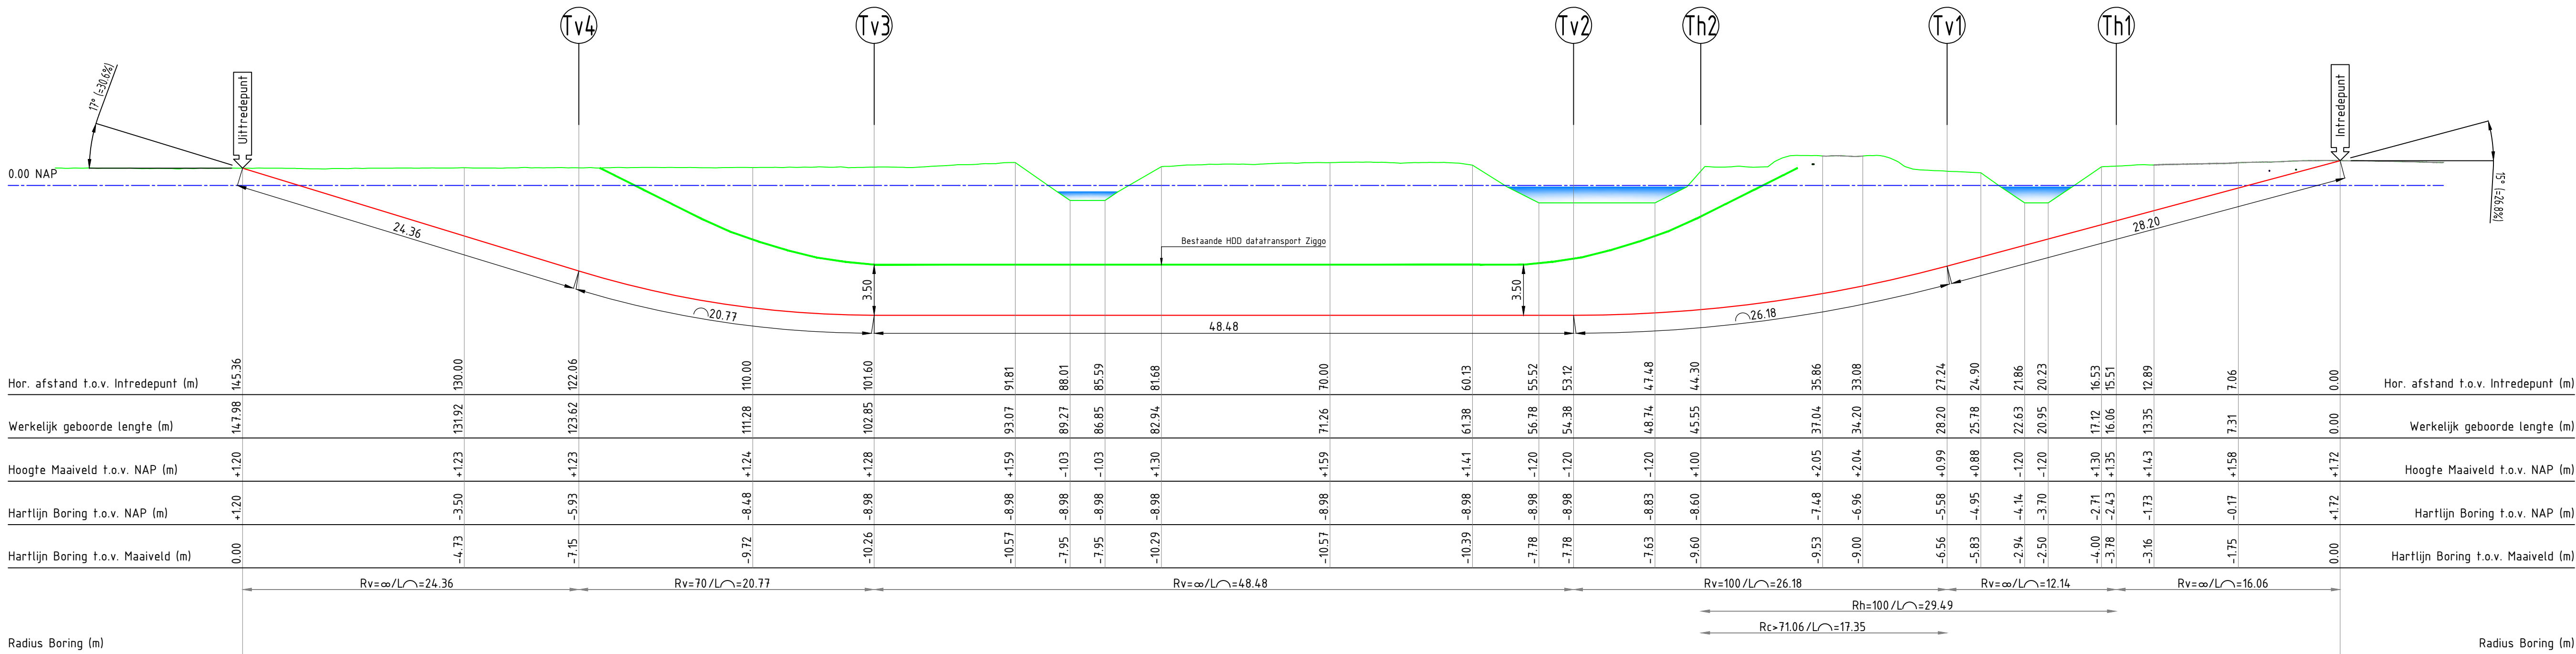

DWARSPROFIEL, SCHAAL 1:250

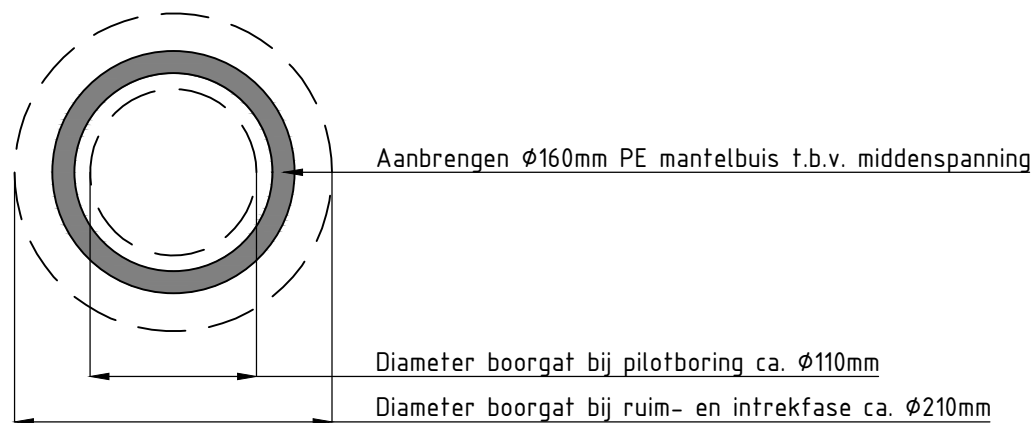

DOORSNEDE BOORGAT, SCHAAL 1:5

Opmerkingen	
Diepte en ligging kabels en leidingen is indicatief geprojecteerd op basis van KLC-meting 2012/23/31. Exacte diepte en ligging vooraf controleren middels profefsieuren en visuele inspectie van (noot)putten.	
Verkeersmaatregelen treffen conform CROW publicatie 96b.	
Pilotboring realiseren met walk-over meetsysteem.	
Topografie verkregen via PDDK. Maaiveldhoogte ingeschat op basis van Algemeen Hoogtebestand Nederland (AHN3).	

A		01-12-2021		Datum		Geleend		Gecontroleerd		Voor vergunning	
Revisie		Datum		Geleend		Gecontroleerd		Voor vergunning		Status	
Esther Vergeersstraat 39		3118 JK SCHIEDAM		Opdrachtgever:		Vergunninghouder:		Projectnr. InfraDesk:		2021-021-0034	
Telefoon : 010-7513333		Website : www.infraDesk.info		Dellenweg		Gompenstraat		Projectnr. opdrachtgever:		VT01	
Vergunningstekening		2021-021-0034-VT01 (REV A)		Omschrijving		Gestuurd boring		Geleend		Datum:	
Aanbrengen		1x Ø160mm PE mantelbuis, lengte mv ca 145.4m		Plaats		Waalwijk		Gecontroleerd		26-11-2021	
Locatie		Vanaf Gompenstraat naar Dellenweg		Schaa		15 / 1250 / 1000		Formaat:		A1+	