
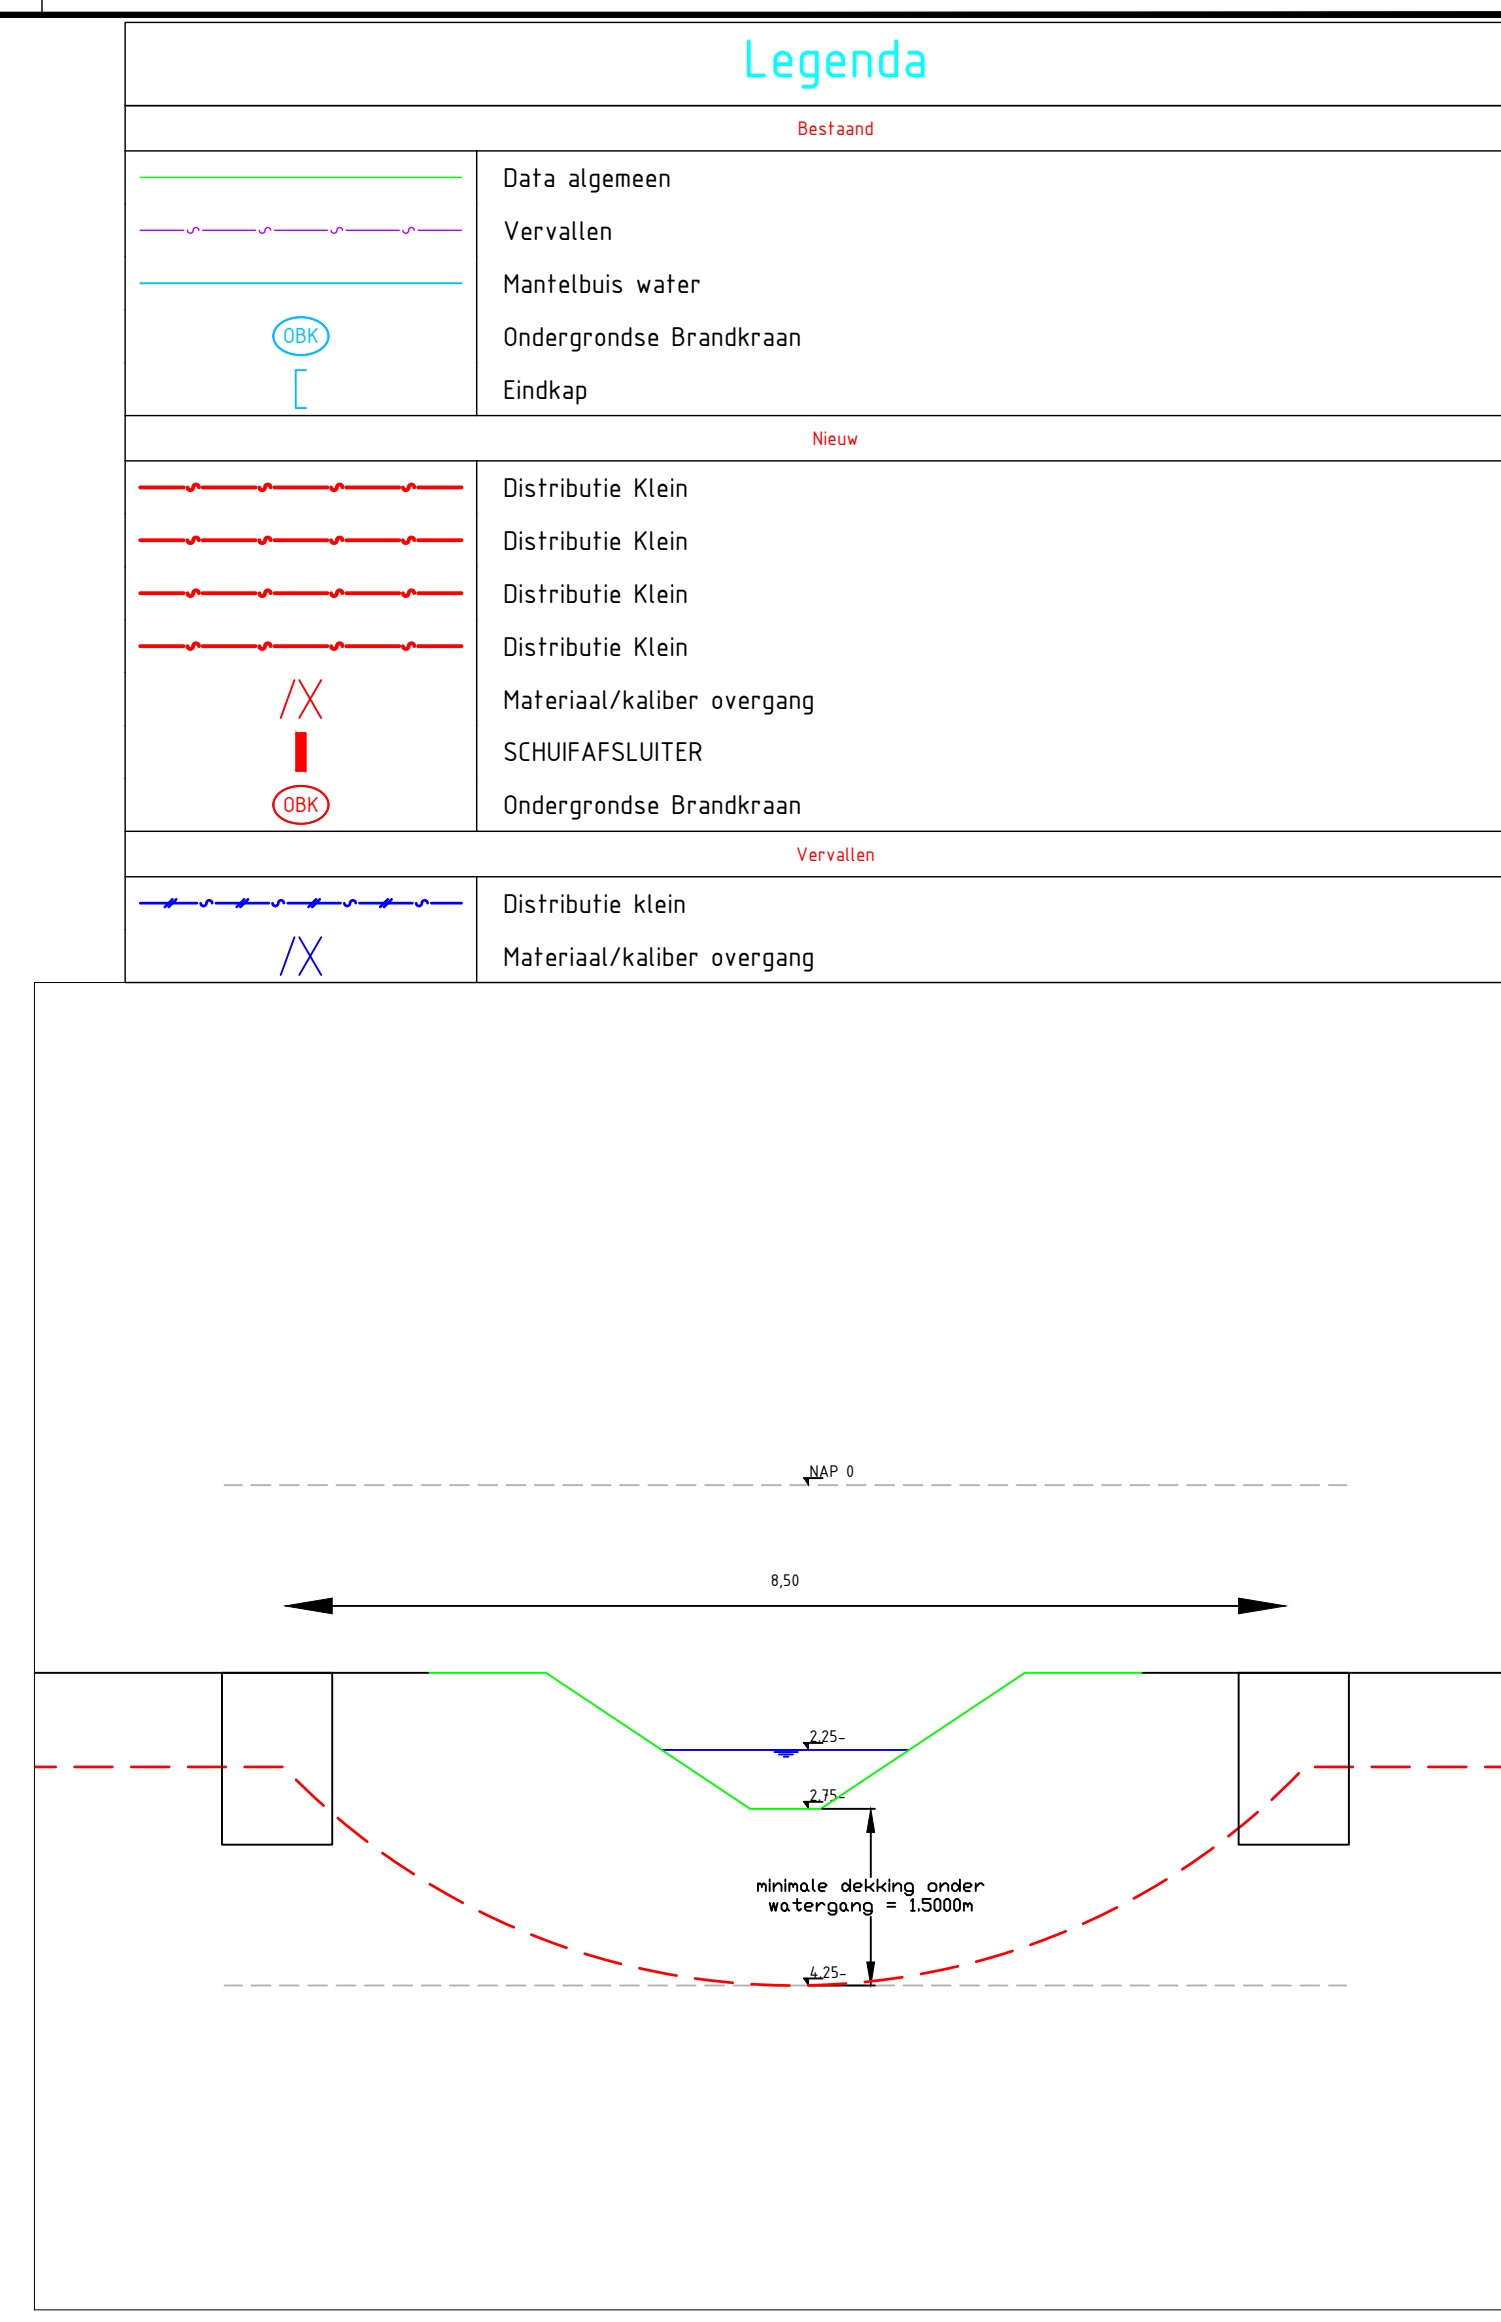
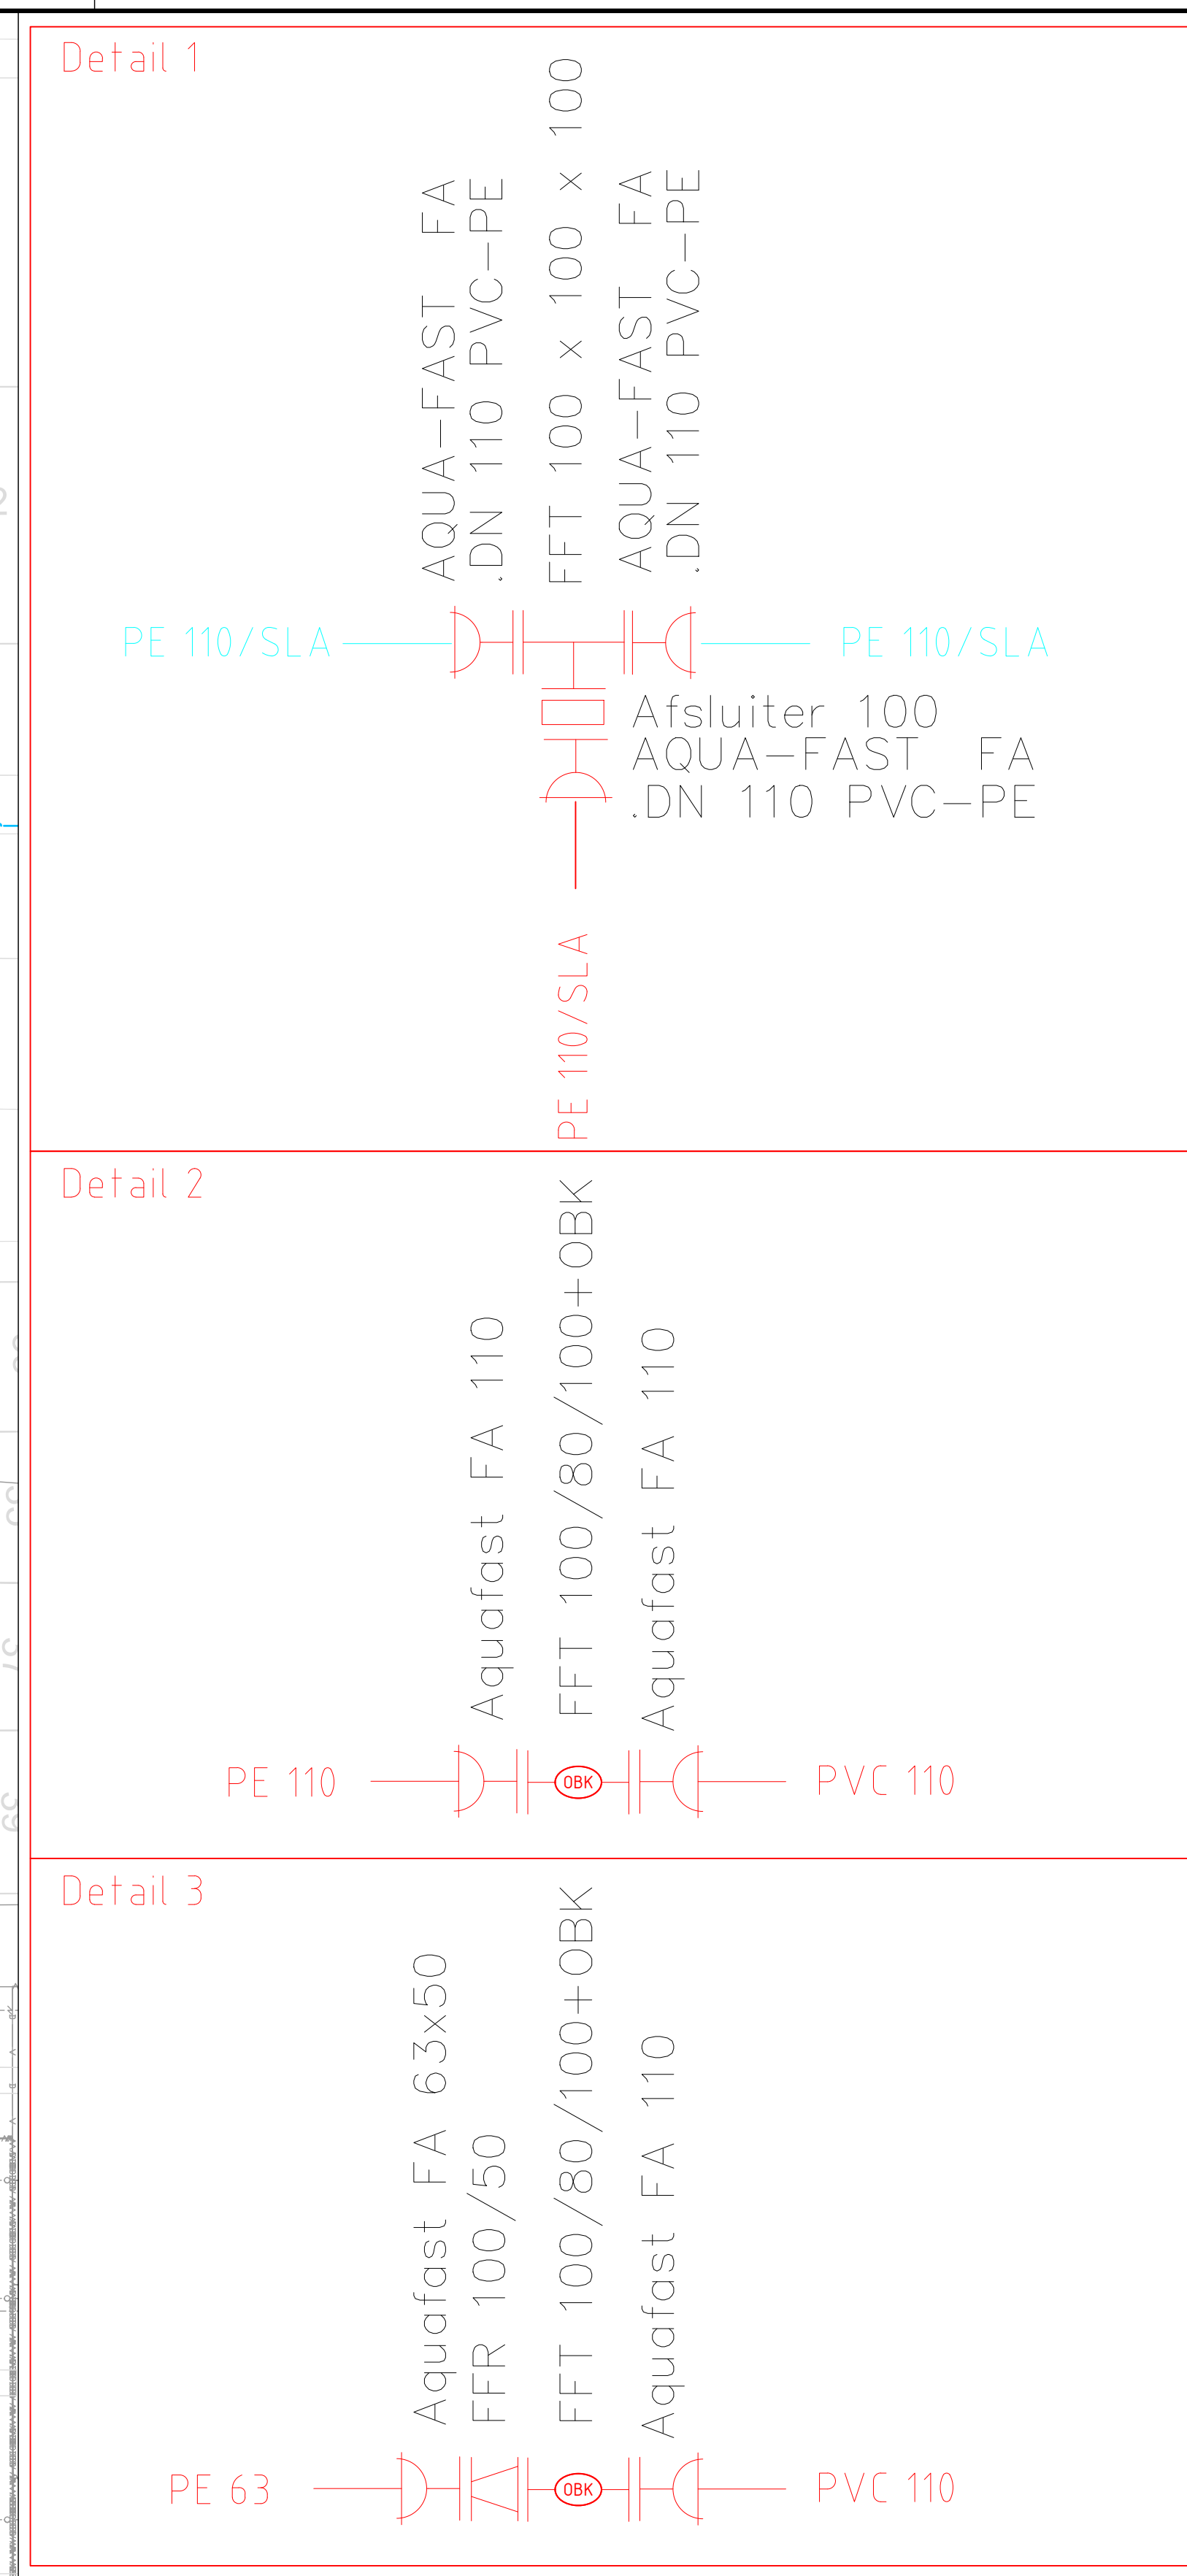


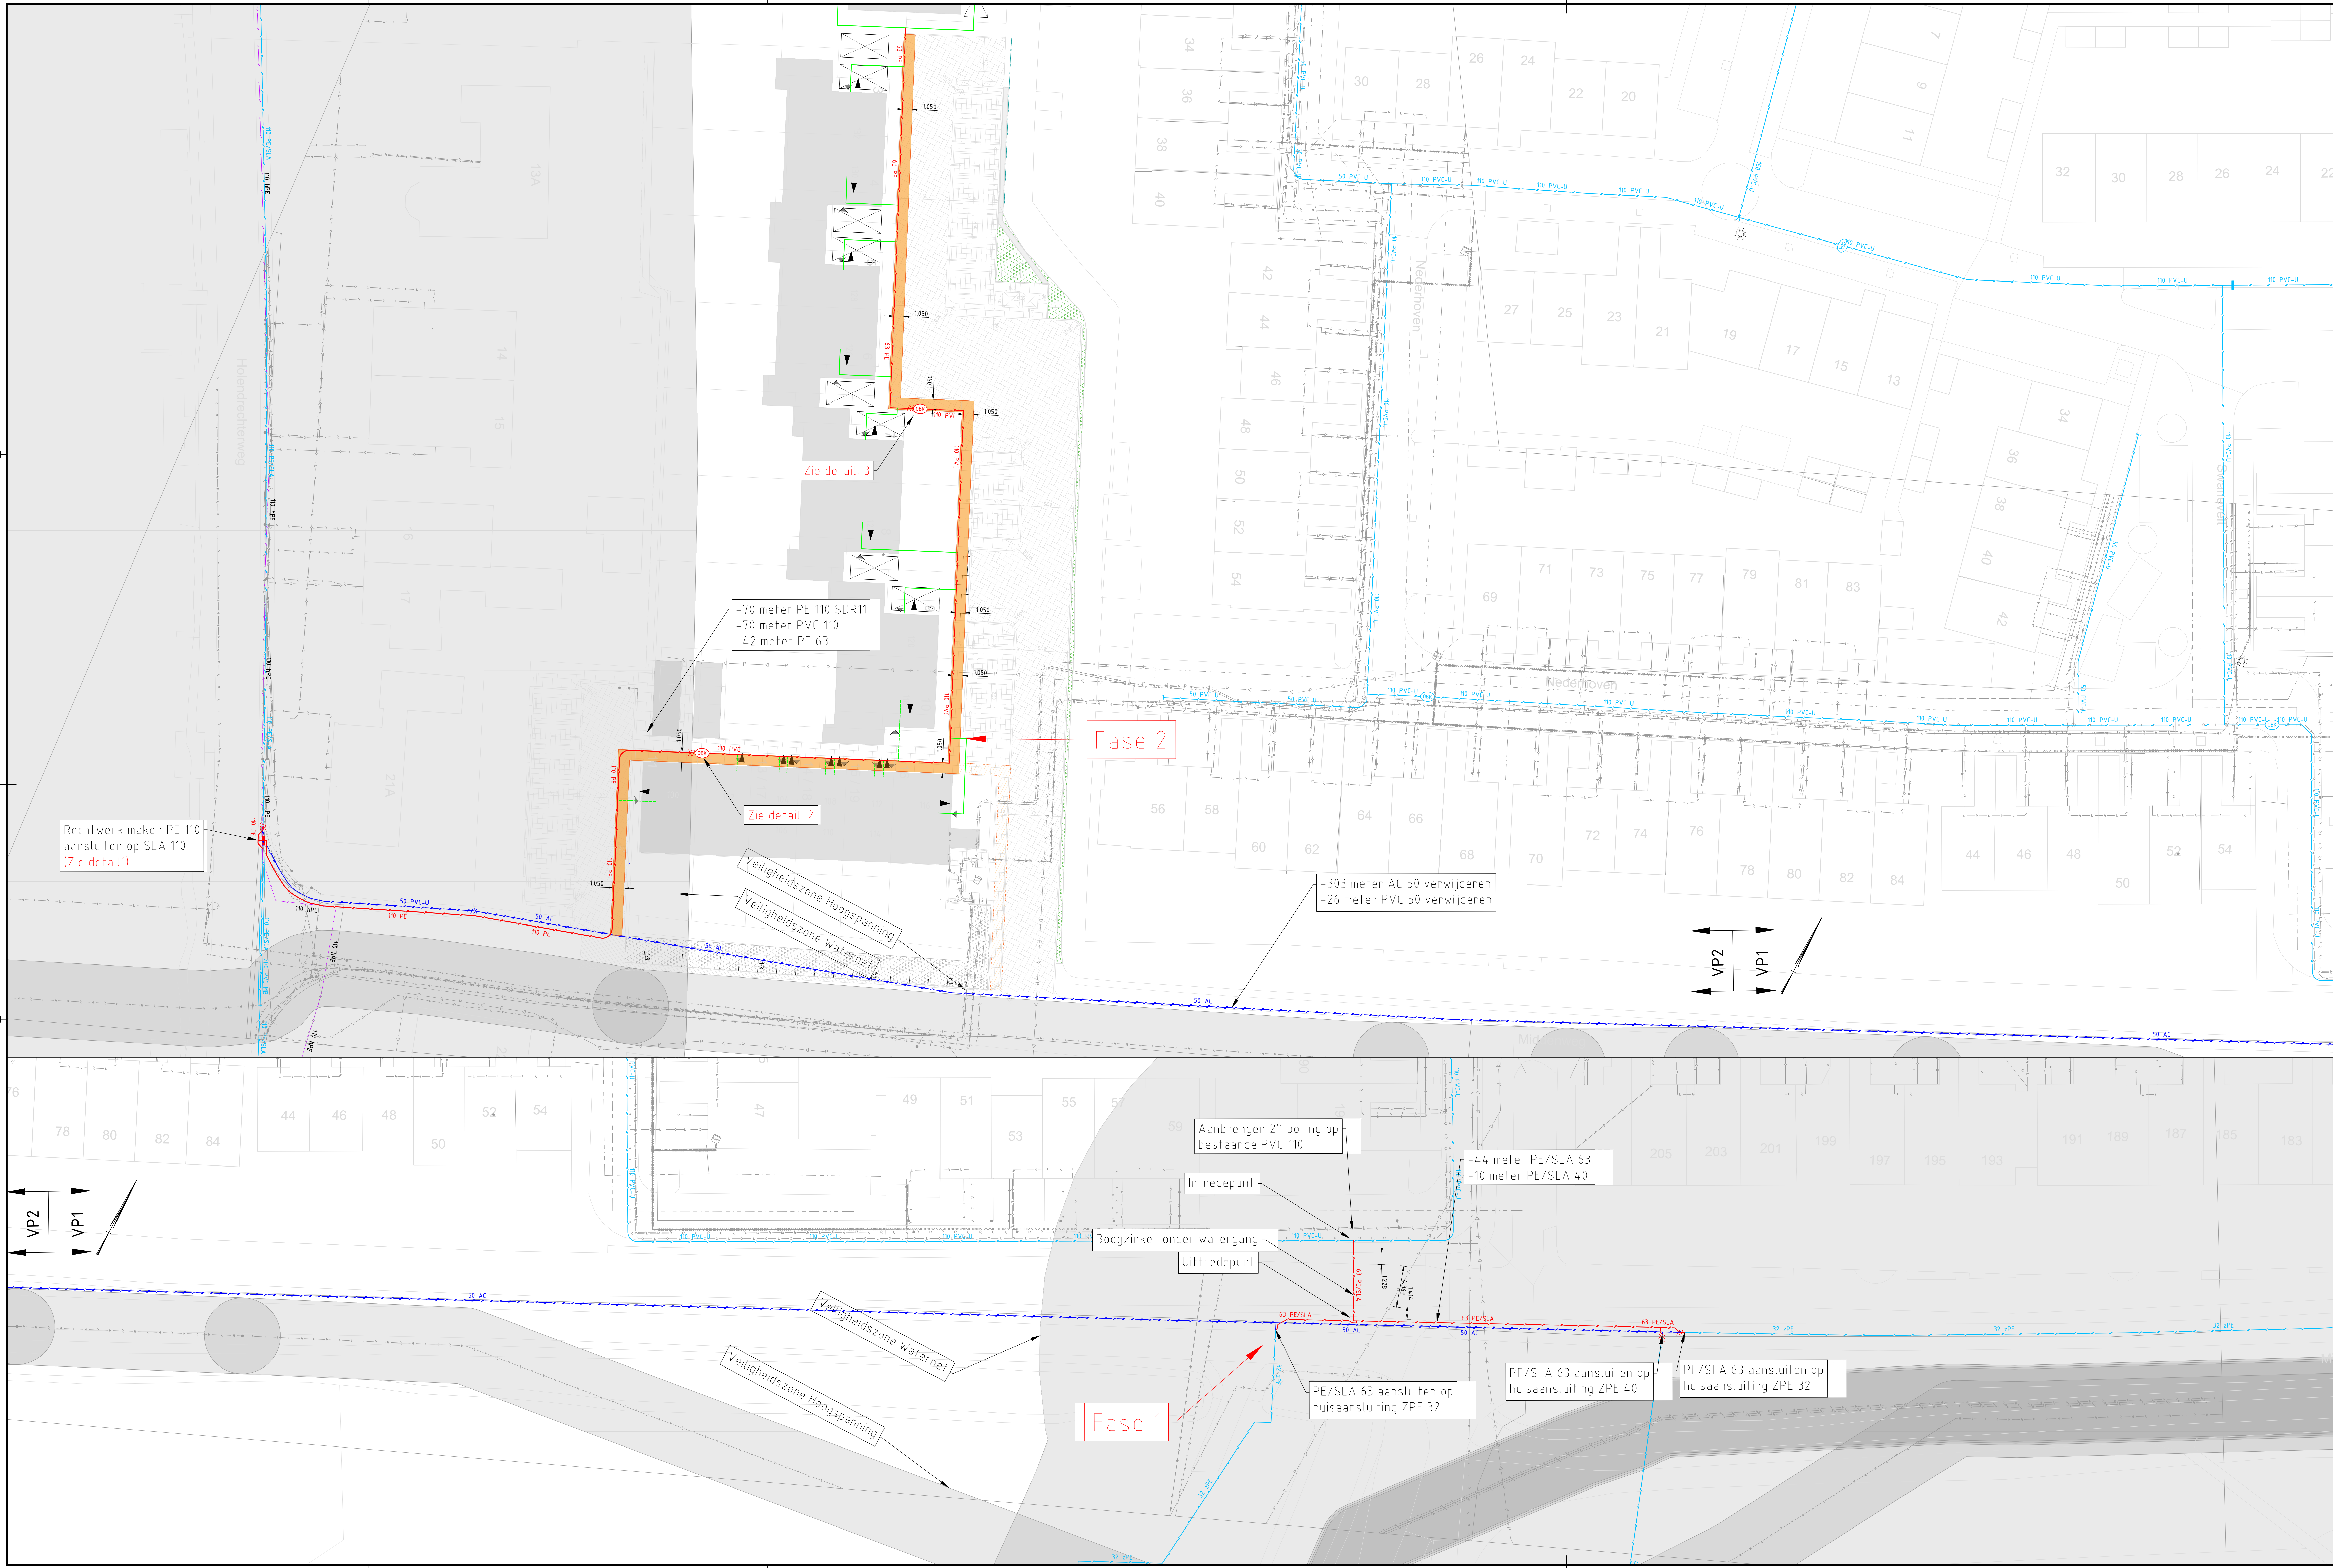

Situatie
SCHAL 1 : 2000

V2	Wijziging A Detail	06-10-2021	Wouter Marthens	Harro Treur
P01	Eerste uitgave	30-11-2021	Wouter Marthens	Harro Treur
Revisie	Omschrijving	Datum	Gebruiker	Goedgekeurd

Project: Holendrechtweg 21 B te Ouderkerk aan de Amstel
Schaal: 1:200
Formaat: A0-B1x1480
Projectleider: Harro Treur

Opsteller: **waternet**
waternet
gemeente amsterdam

Status: **DO** Work in progress

013279-WN-DW-0A-TE-WV-001 01 van 01