


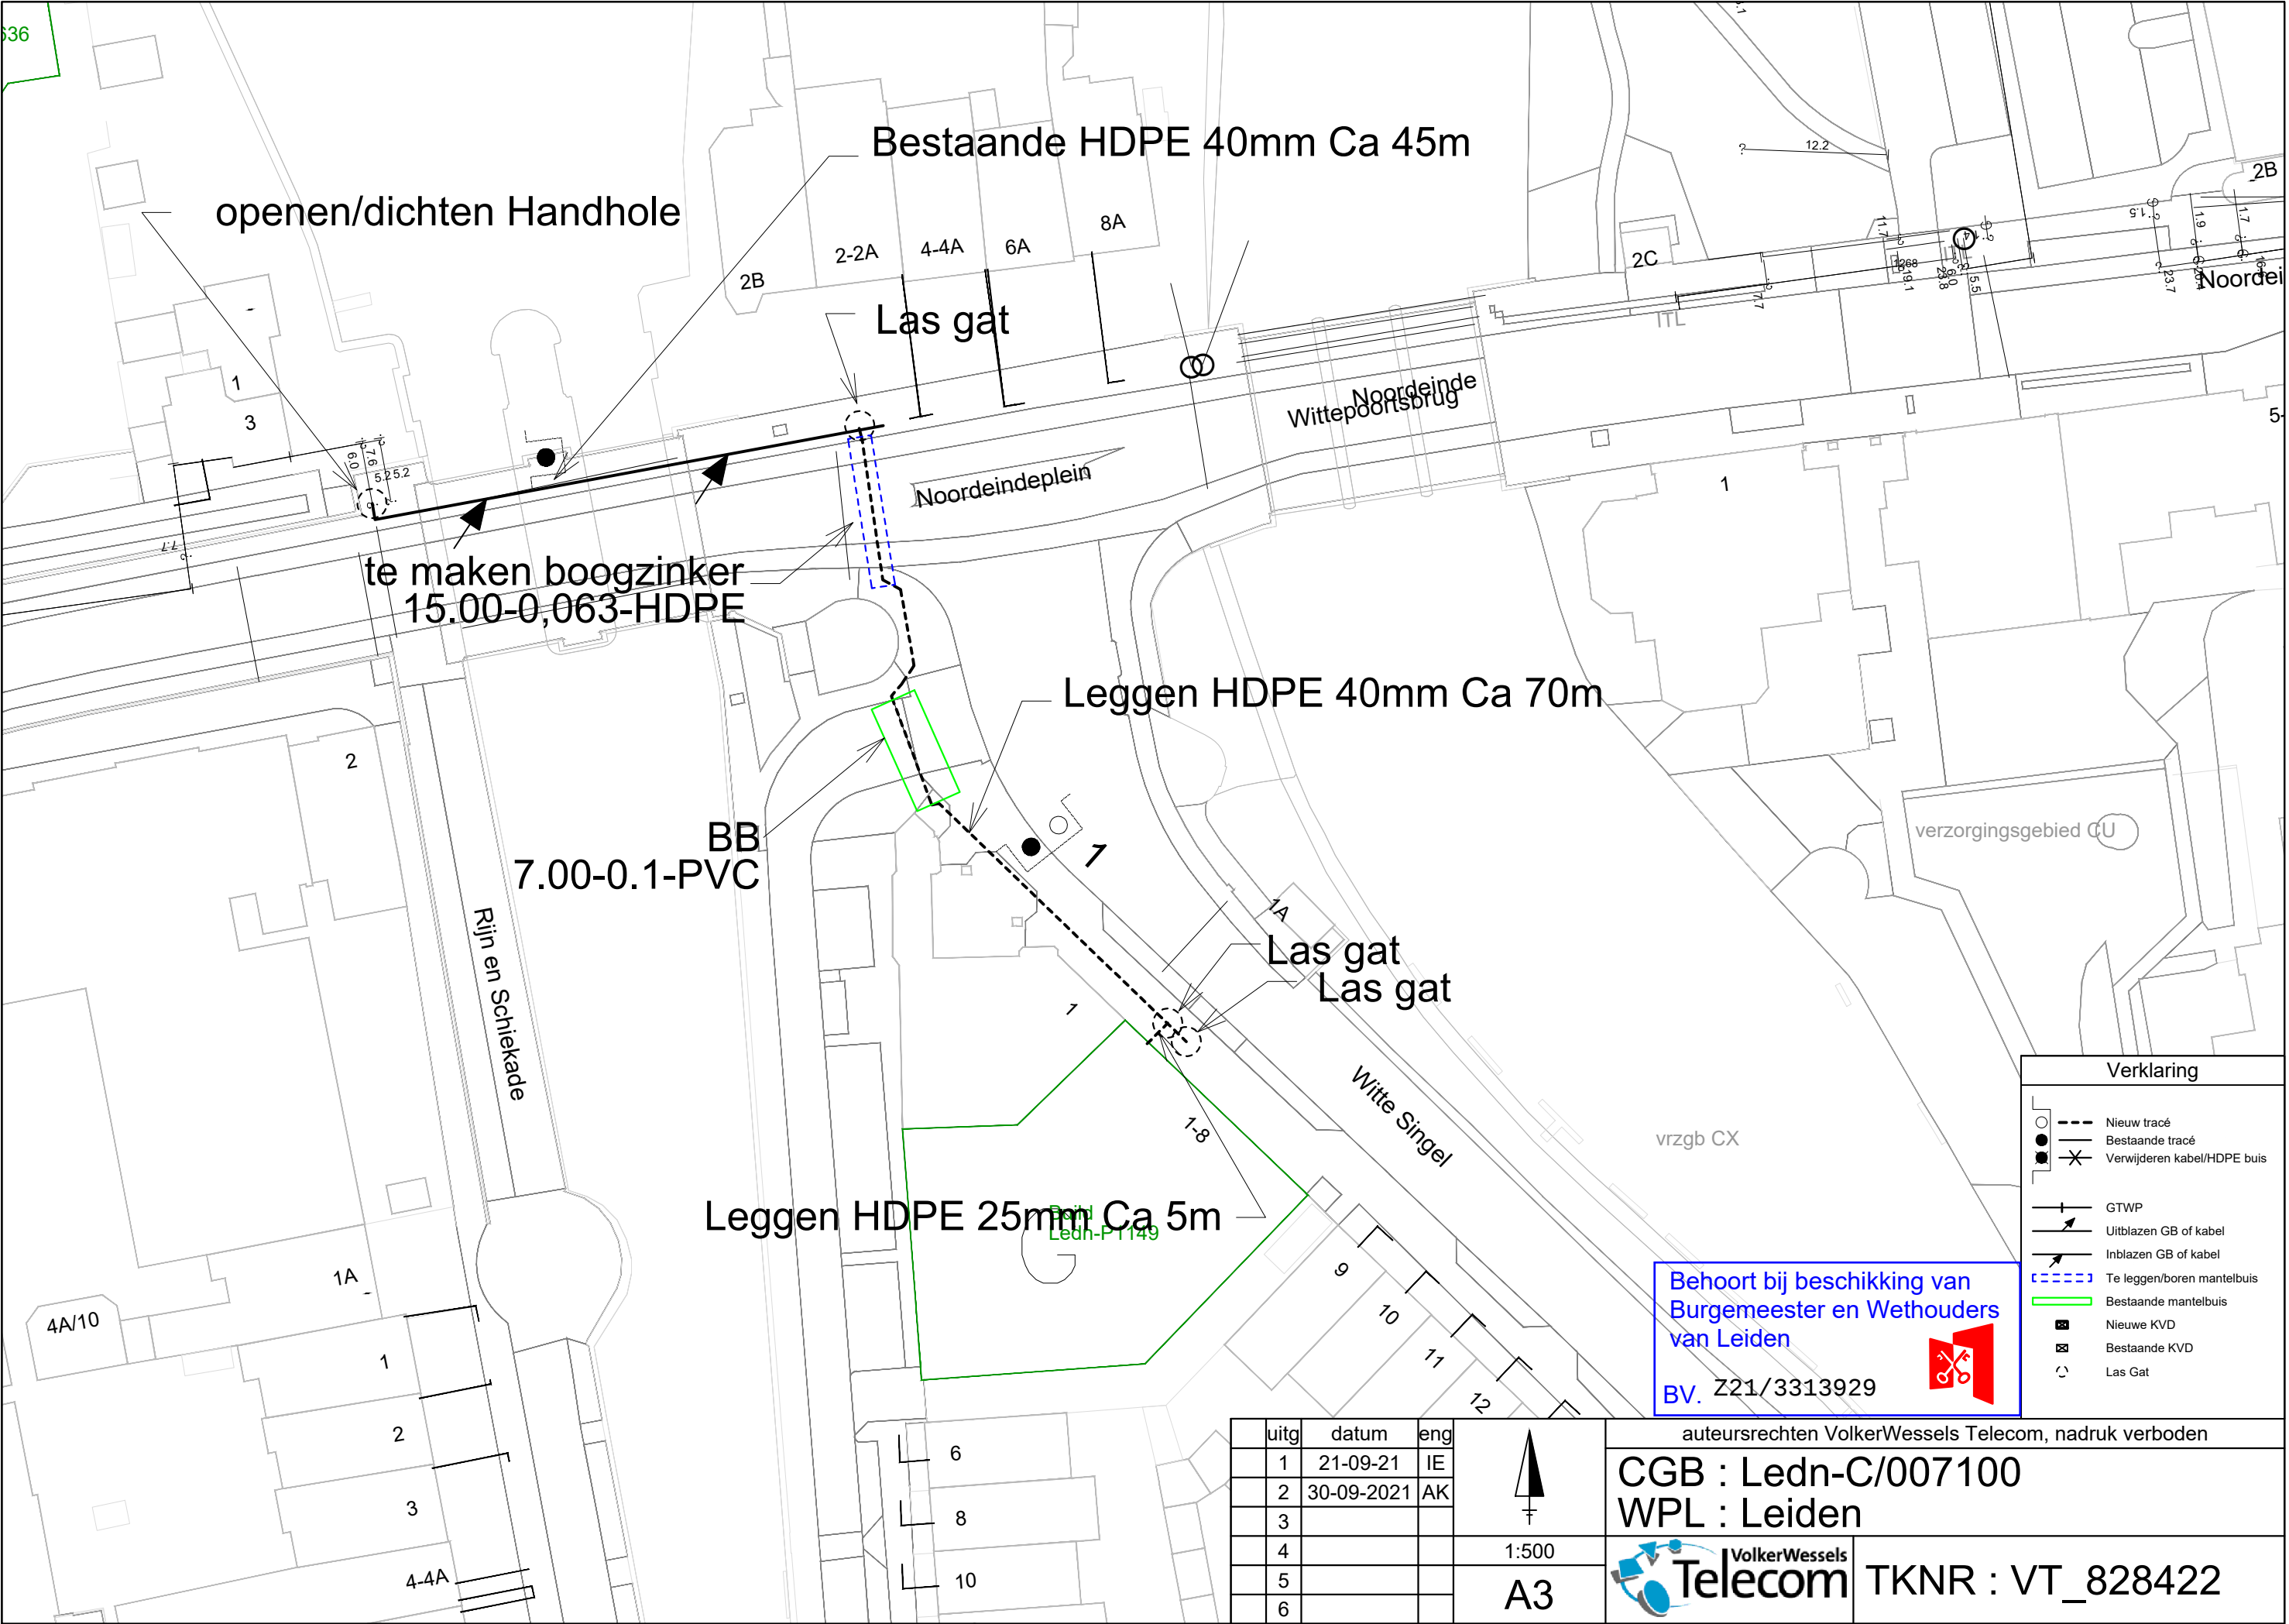

Verklaring	
	Nieuw tracé
	Bestaande tracé
	Verwijderen kabel/HDPE buis
	GTWP
	Uitblazen GB of kabel
	Inblazen GB of kabel
	Te leggen/boren mantelbuis
	Bestaande mantelbuis
	Nieuwe KVD
	Bestaande KVD
	Las Gat

Behoort bij beschikking van
Burgemeester en Wethouders
van Leiden
BV. Z21/3313929



uitg	datum	eng
1	21-09-21	IE
2	30-09-2021	AK
3		
4		
5		
6		

1:500

A3

auteursrechten VolkerWessels Telecom, nadruk verboden

CGB : Ledn-C/007100
WPL : Leiden

TKNR : VT_828422