
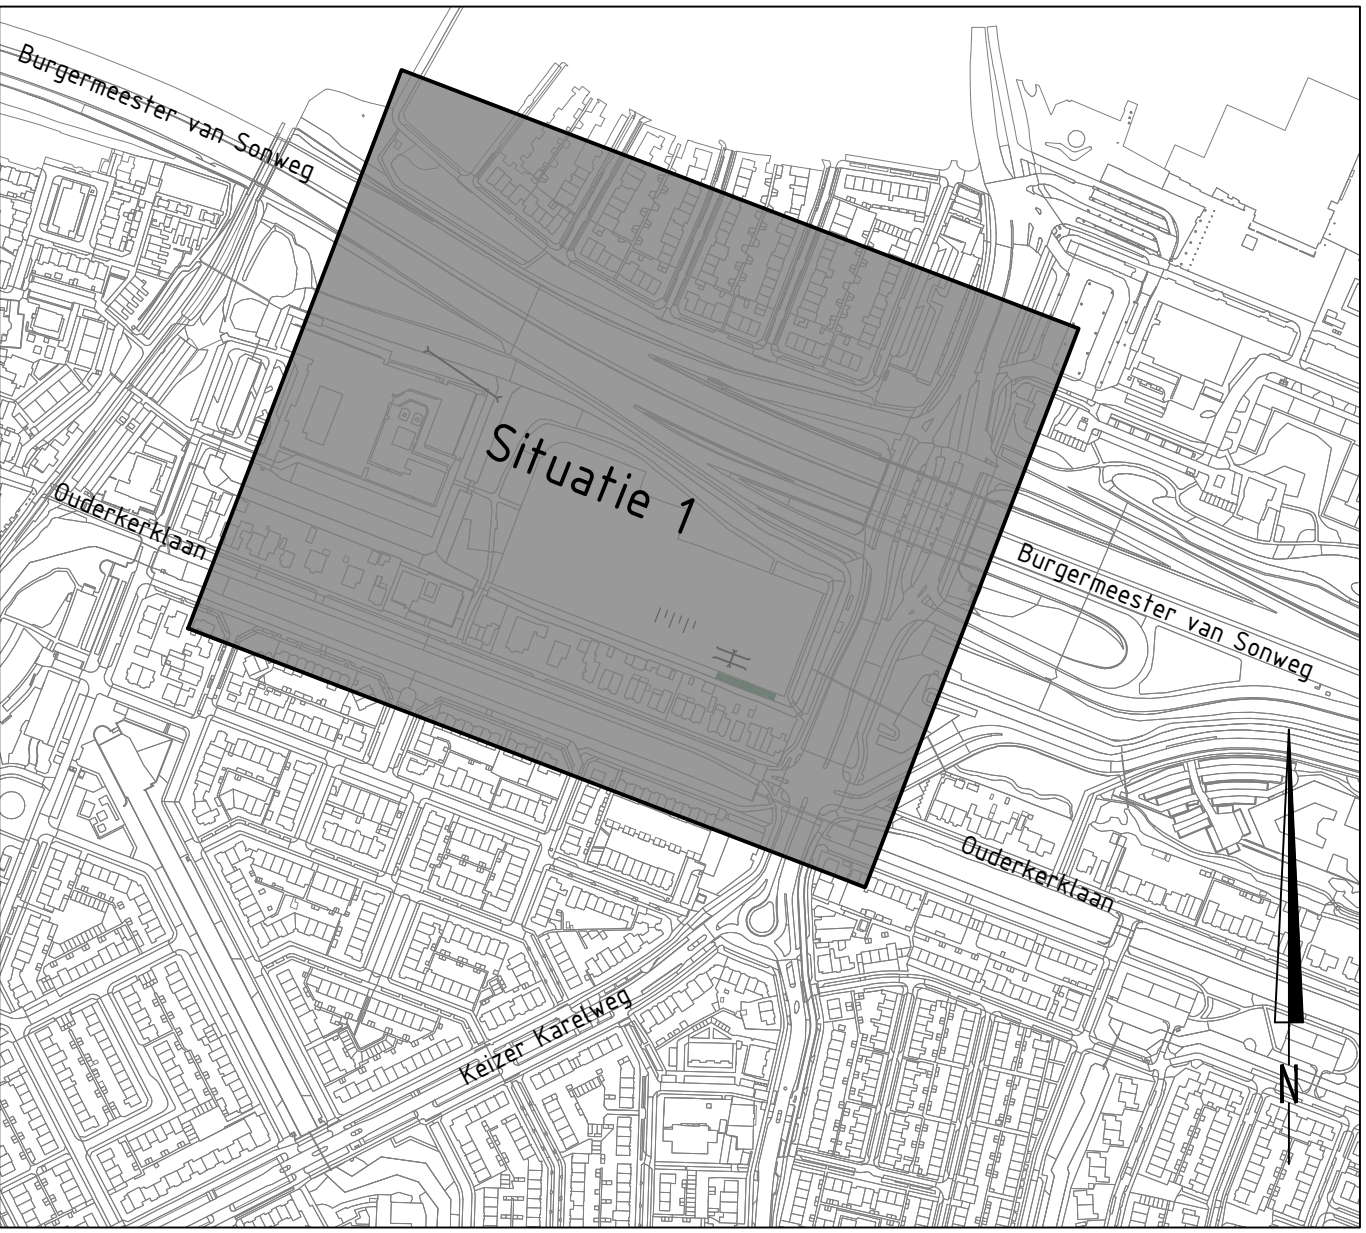


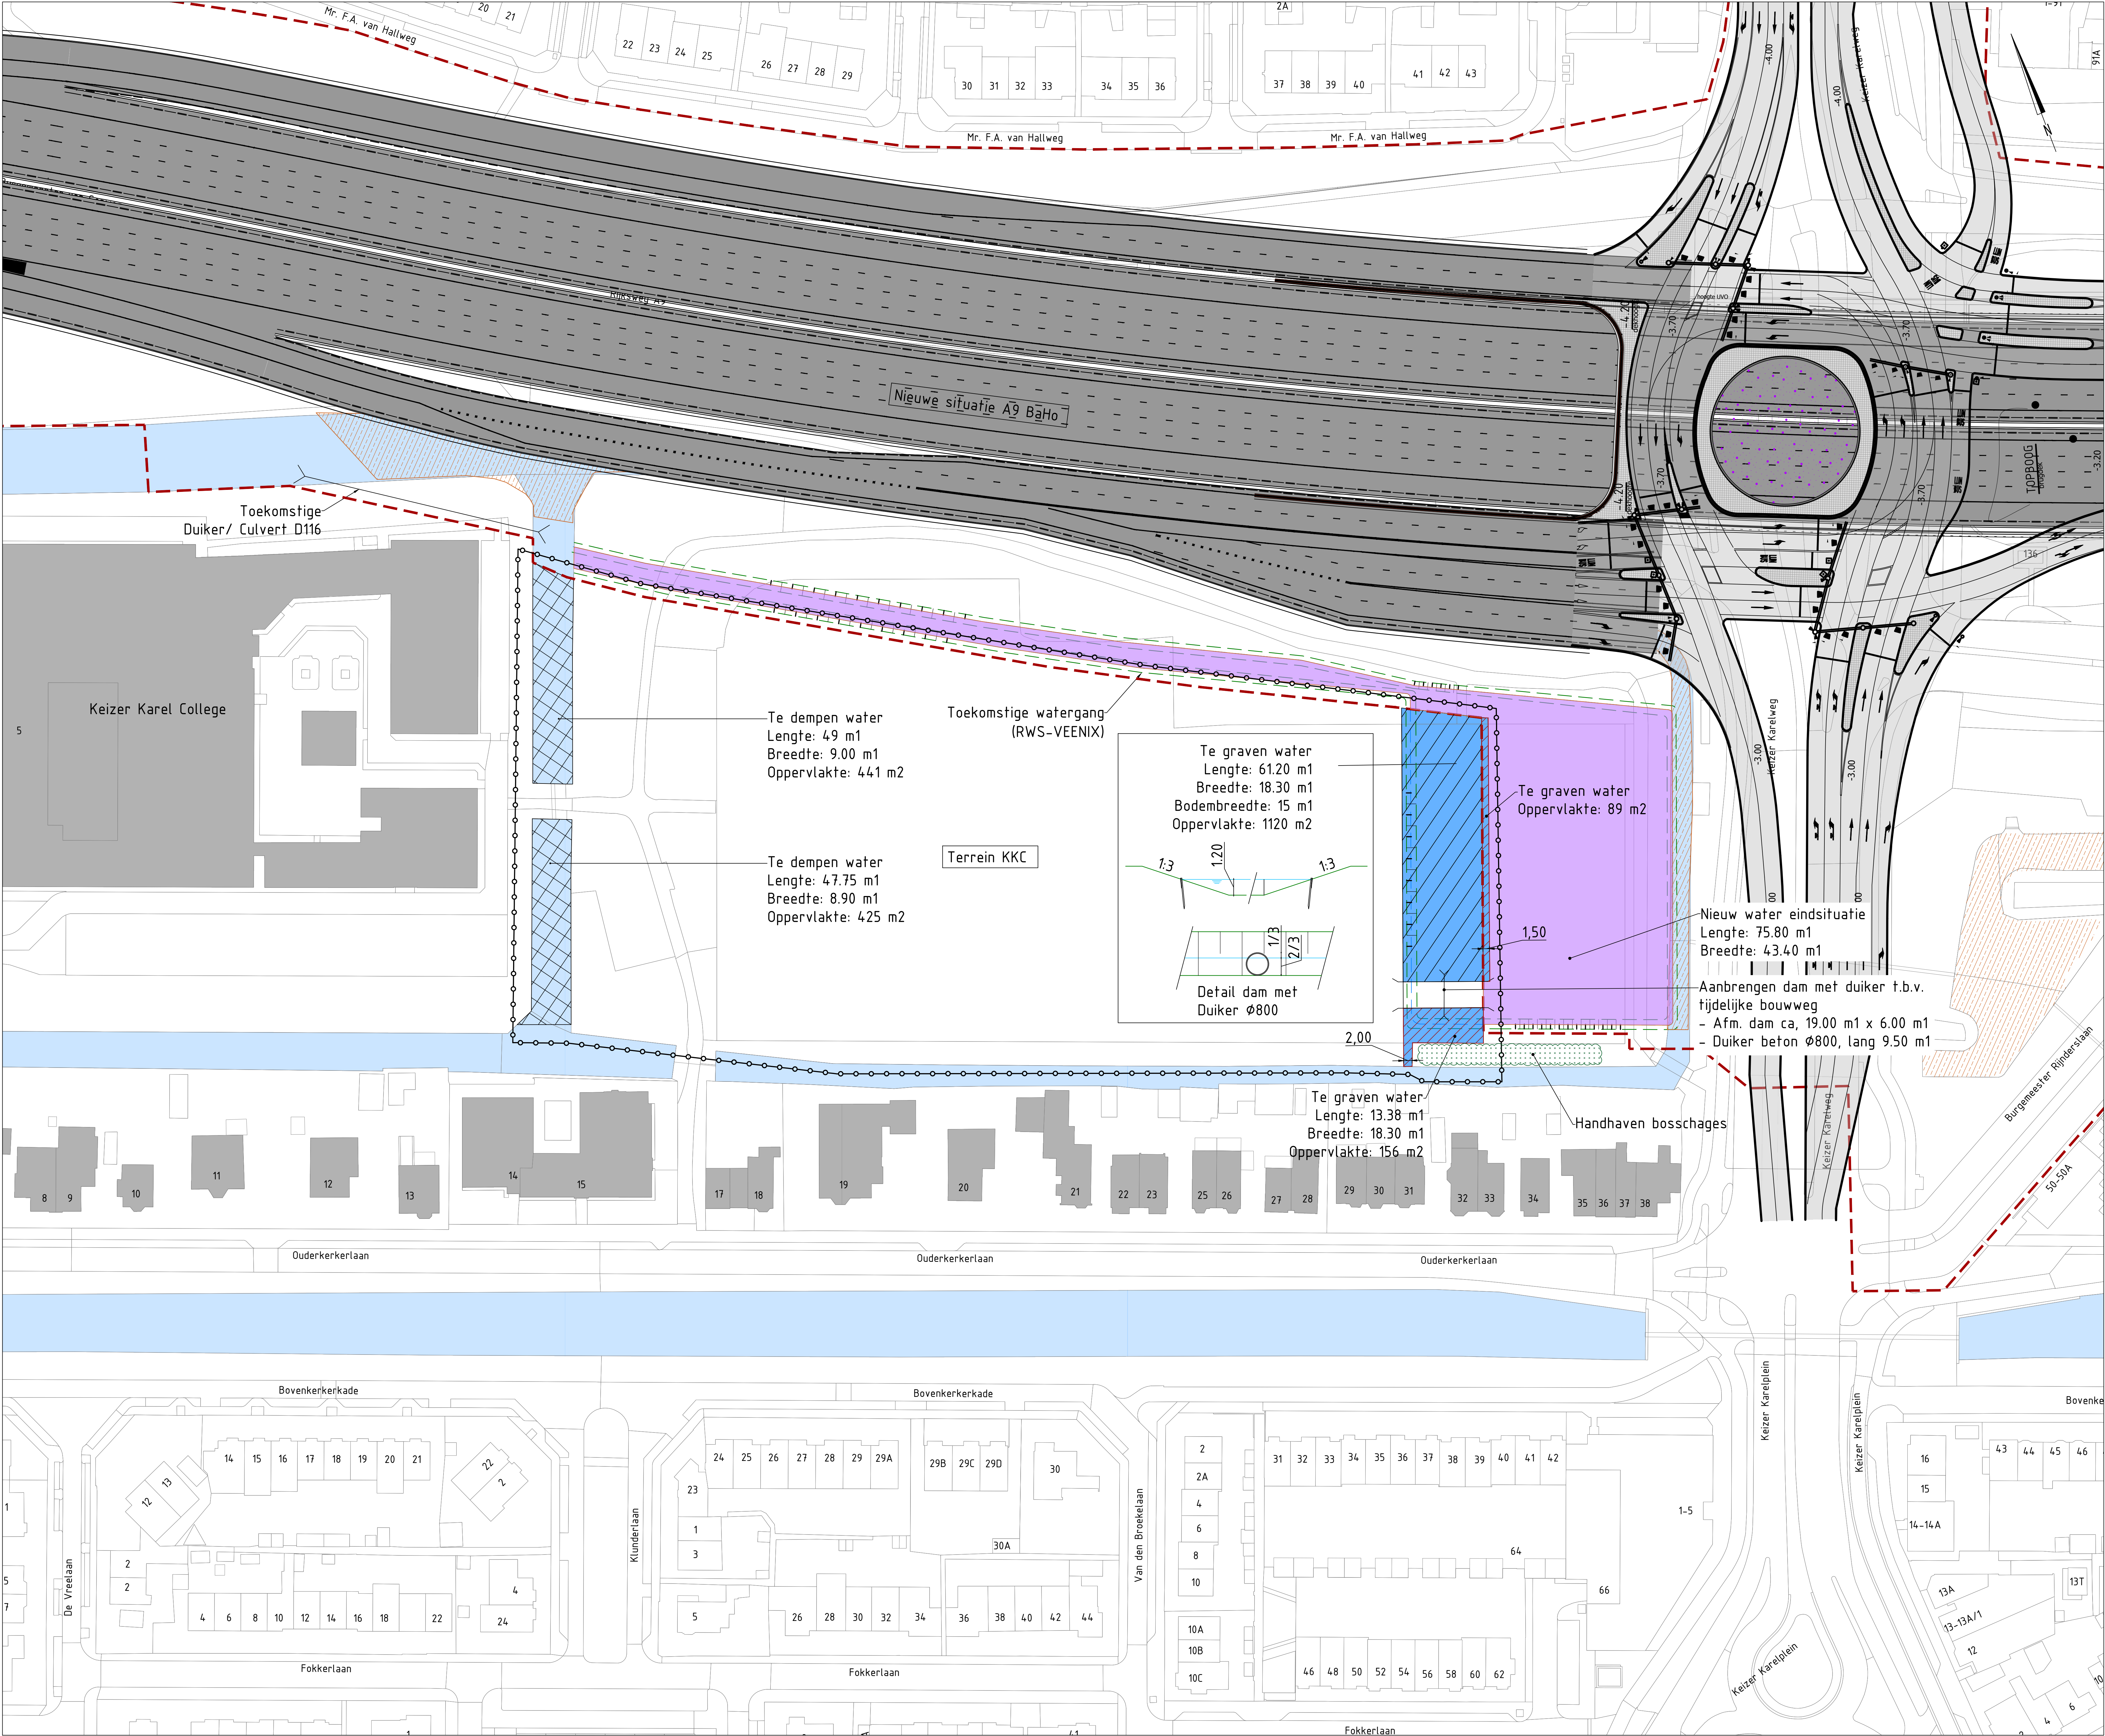

TOTAALOVERZICHT
Schaal 1:5000

LEGENDA

- Werkgrens
- Systeem grens RWS - Veenix
- Bestaand water
- Te dempen water (RWS-VEENIX)
- Te dempen water (KKC)
- Te graven water (KKC)
- Nieuw water eindsituatie

D	08-11-2021	J.J. Patlaya	Opmerkingen naar AVG
C	05-11-2021	J.J. Patlaya	Aanpassingen in graven water
B	16-02-2021	J.J. Patlaya	Lengte en breedte aangepast i.o.v. te dempen en te graven water
A	10-02-2021	J.J. Patlaya	Toevoegen dam met duiker Ø800
Wp.	Datum	Gec.	Omschrijving

Project: Watercompensatie KKC		Bestelnummer:
Opdrachtgever: Gemeente Amstelveen		
Omschrijving: Waternvergunningaanvraag		
Gec. (projectleider)	Oec. (controleur)	
Niet gecontroleerd	Niet gecontroleerd	

 RPS Locatieontwikkeling en infrastructuur Eindhovenweg 2, 2020 XG Delft Postbus 1008, 2000 GB Delft T +31 15 792 16 00 W www.rps.nl	Projectnummer: NL202015837	Formaat: A0
	Projectleider: R. Pieters	Schaal: 1:500
	Auteur: J.J. Patlaya	Status: Definitief
	Fase: Waternvergunning	Datum: 27-01-2021
	Logo opdrachtgever: Gemeente Amstelveen	Blad: van bladen
Nummer: NL202015837-WV-100		Wp. D

SITUATIE
Schaal 1:500