


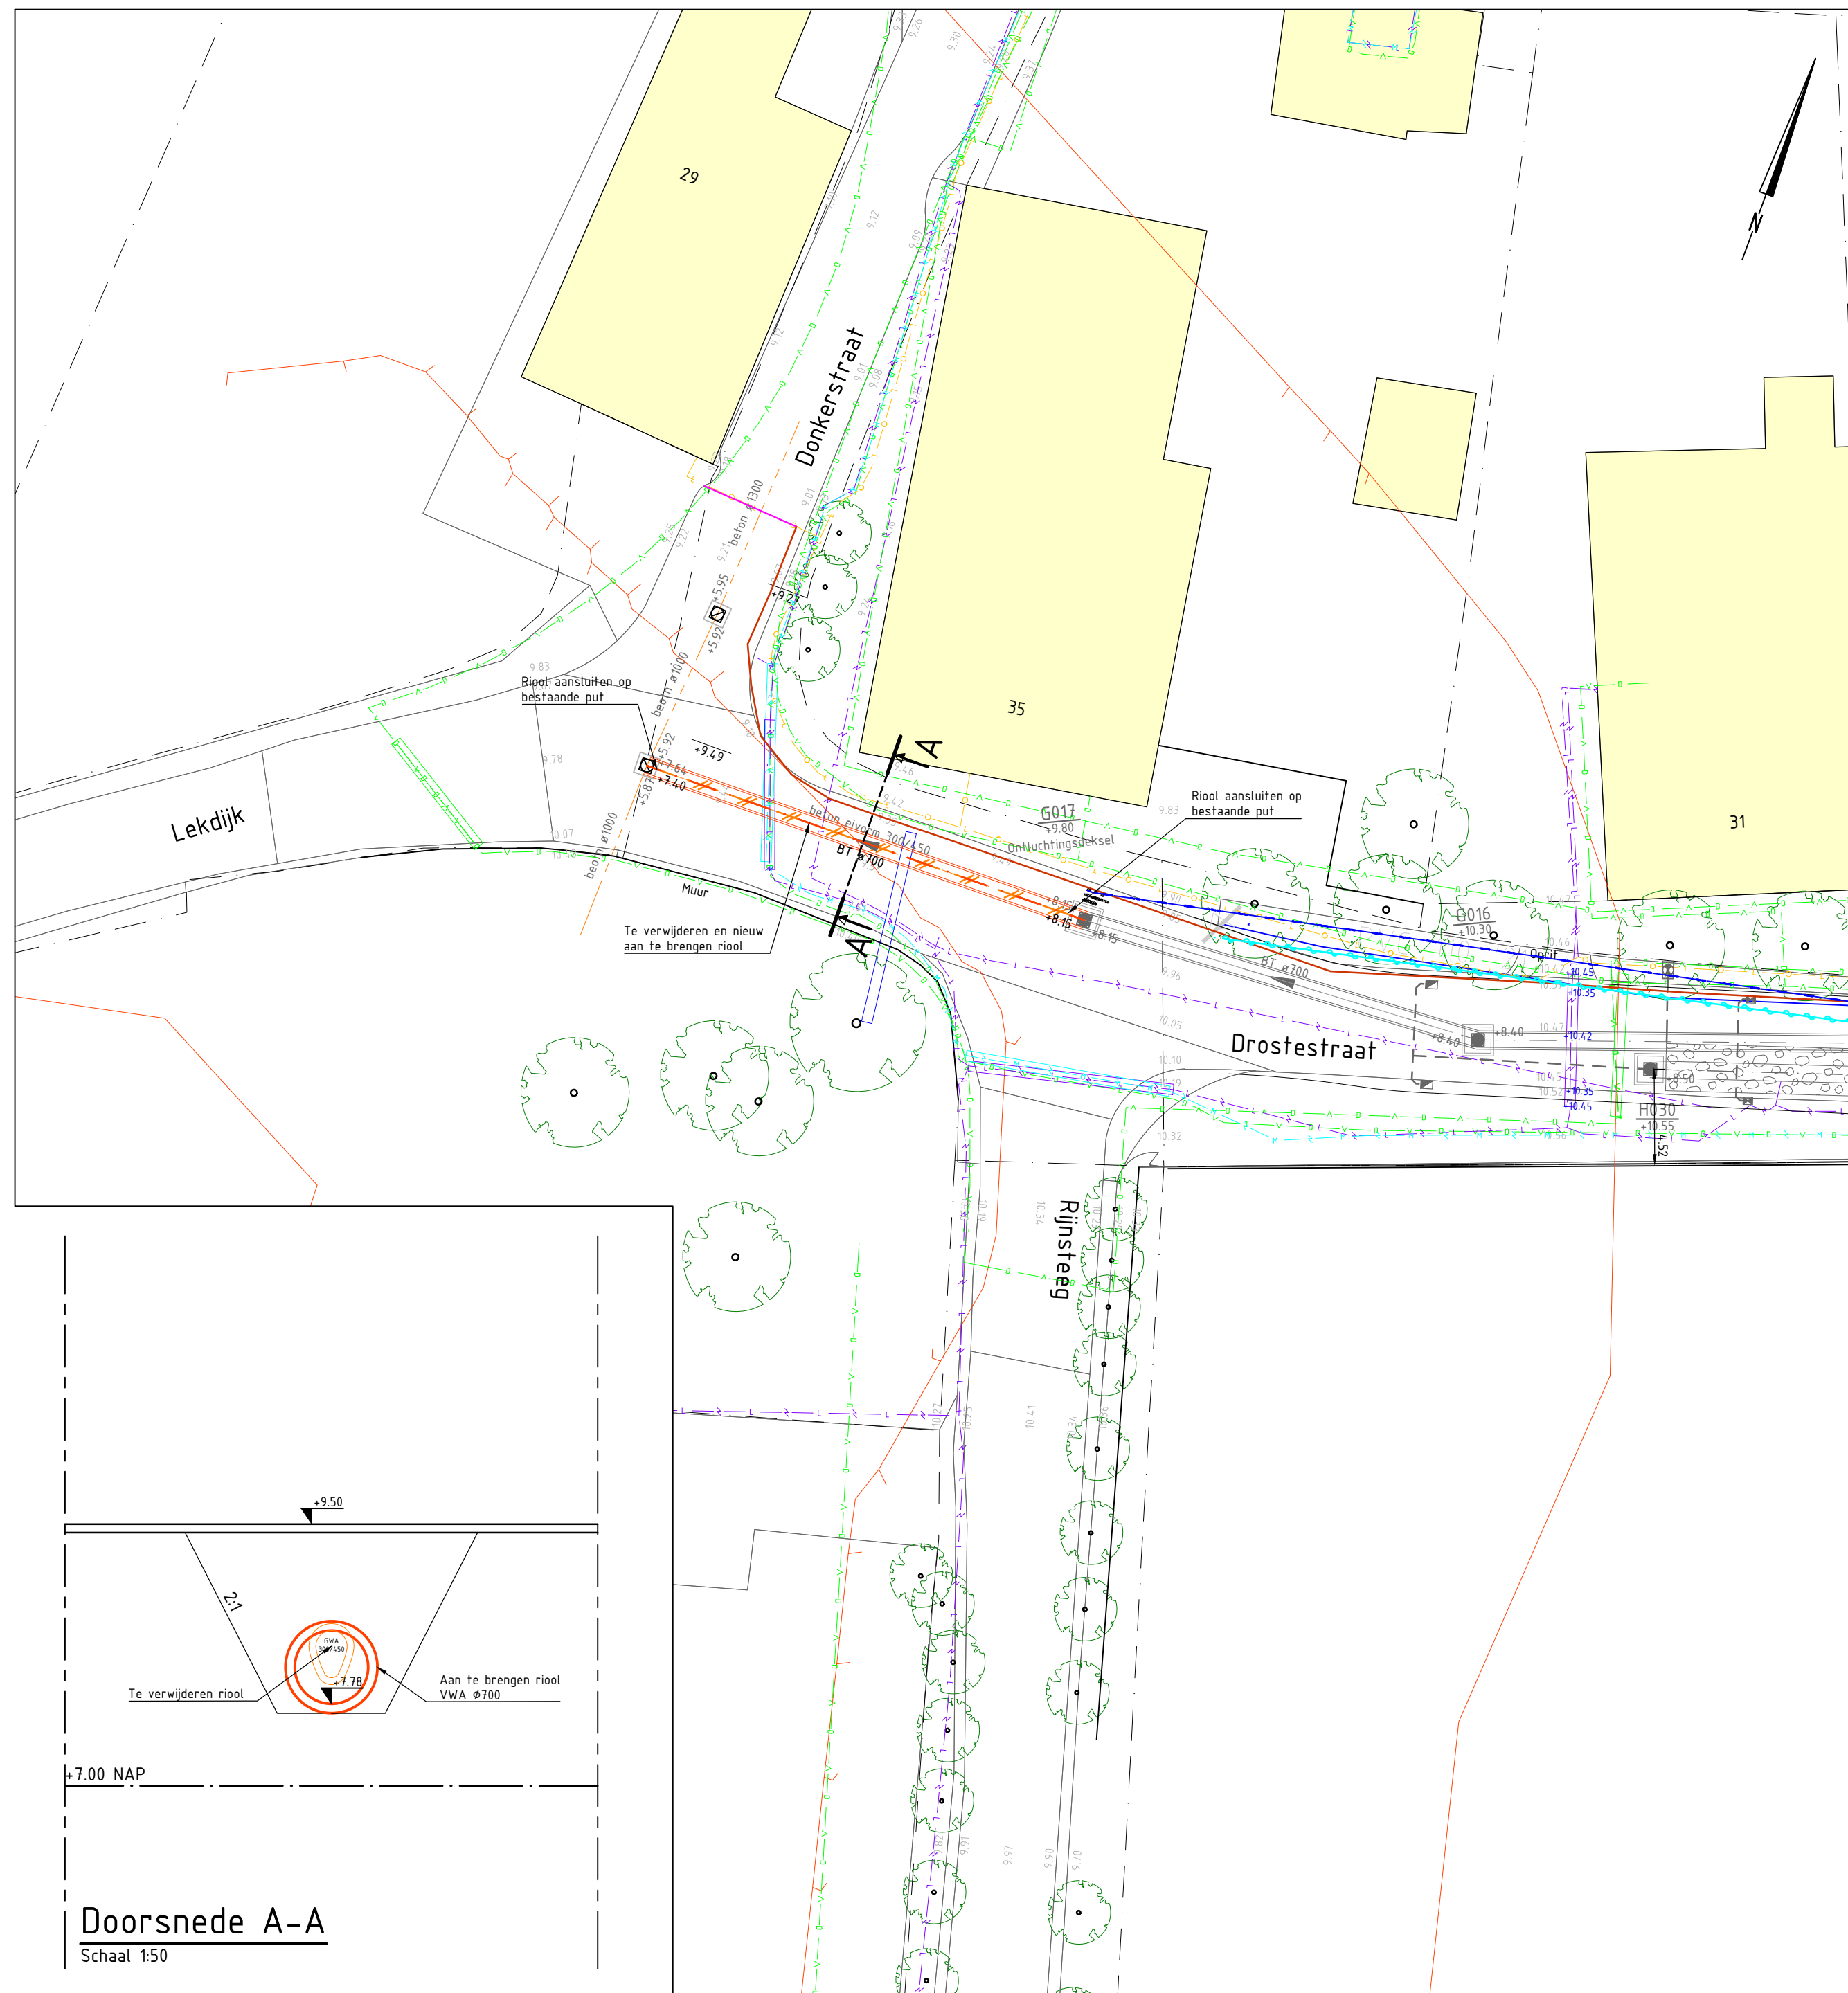

LEGENDA


- Bestaande kavelgrens
- Bestaande situatie
- Bestaande boom
- Bestaande maaiveldhoogte
- Bestaande putdekselhoogte riool
- Bestaand gemengd riool
- Te verwijderen riool
- Nieuw GWA-riool, incl. diameter en bob

Kabels en leidingen

- Buisleiding gevaarlijke inhoud
- Datatransport
- Laagspanning
- Middenspanning
- Gas hoge druk
- Gas lage druk
- Water
- Riolering vrijverval

Opmerkingen

- Alle diameters van de riool strengen in mm
- Alle b.o.b. van de riool strengen in m t.o.v. NAP
- Alle putdekselhoogtes in m t.o.v. NAP

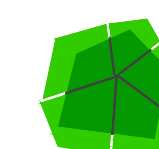

GEMEENTE
UTRECHTSE HEUVELRUG

PROJECT : Amerongen regenwaterproof - Deelgebied 3
ONDERWERP : Riolering en bestaande kabels en leidingen
Vervanging riolering



ruimtelijke informatie
ruimtelijke inrichting
ruimtelijk beheer

Veenendaal
tel. 0318 - 52 76 00
Elst (Gld)
tel. 0481 - 37 71 65
<http://www.buroboot.nl>

Wijzigingen
Datum Get.

Tekeninggegevens

Documentsoort : Tekening
Datum : 6 december 2021
Tekenaar : kdo
Gecontroleerd : wh
Schaal : 1:250
Formaat : A2

Status

☒ Concept
☐ Definitief
☐ N.V.I.
☐ Voor uitvoering
☐ Revisie
☐

Bestand : K19-0160-201
Blad : 16