


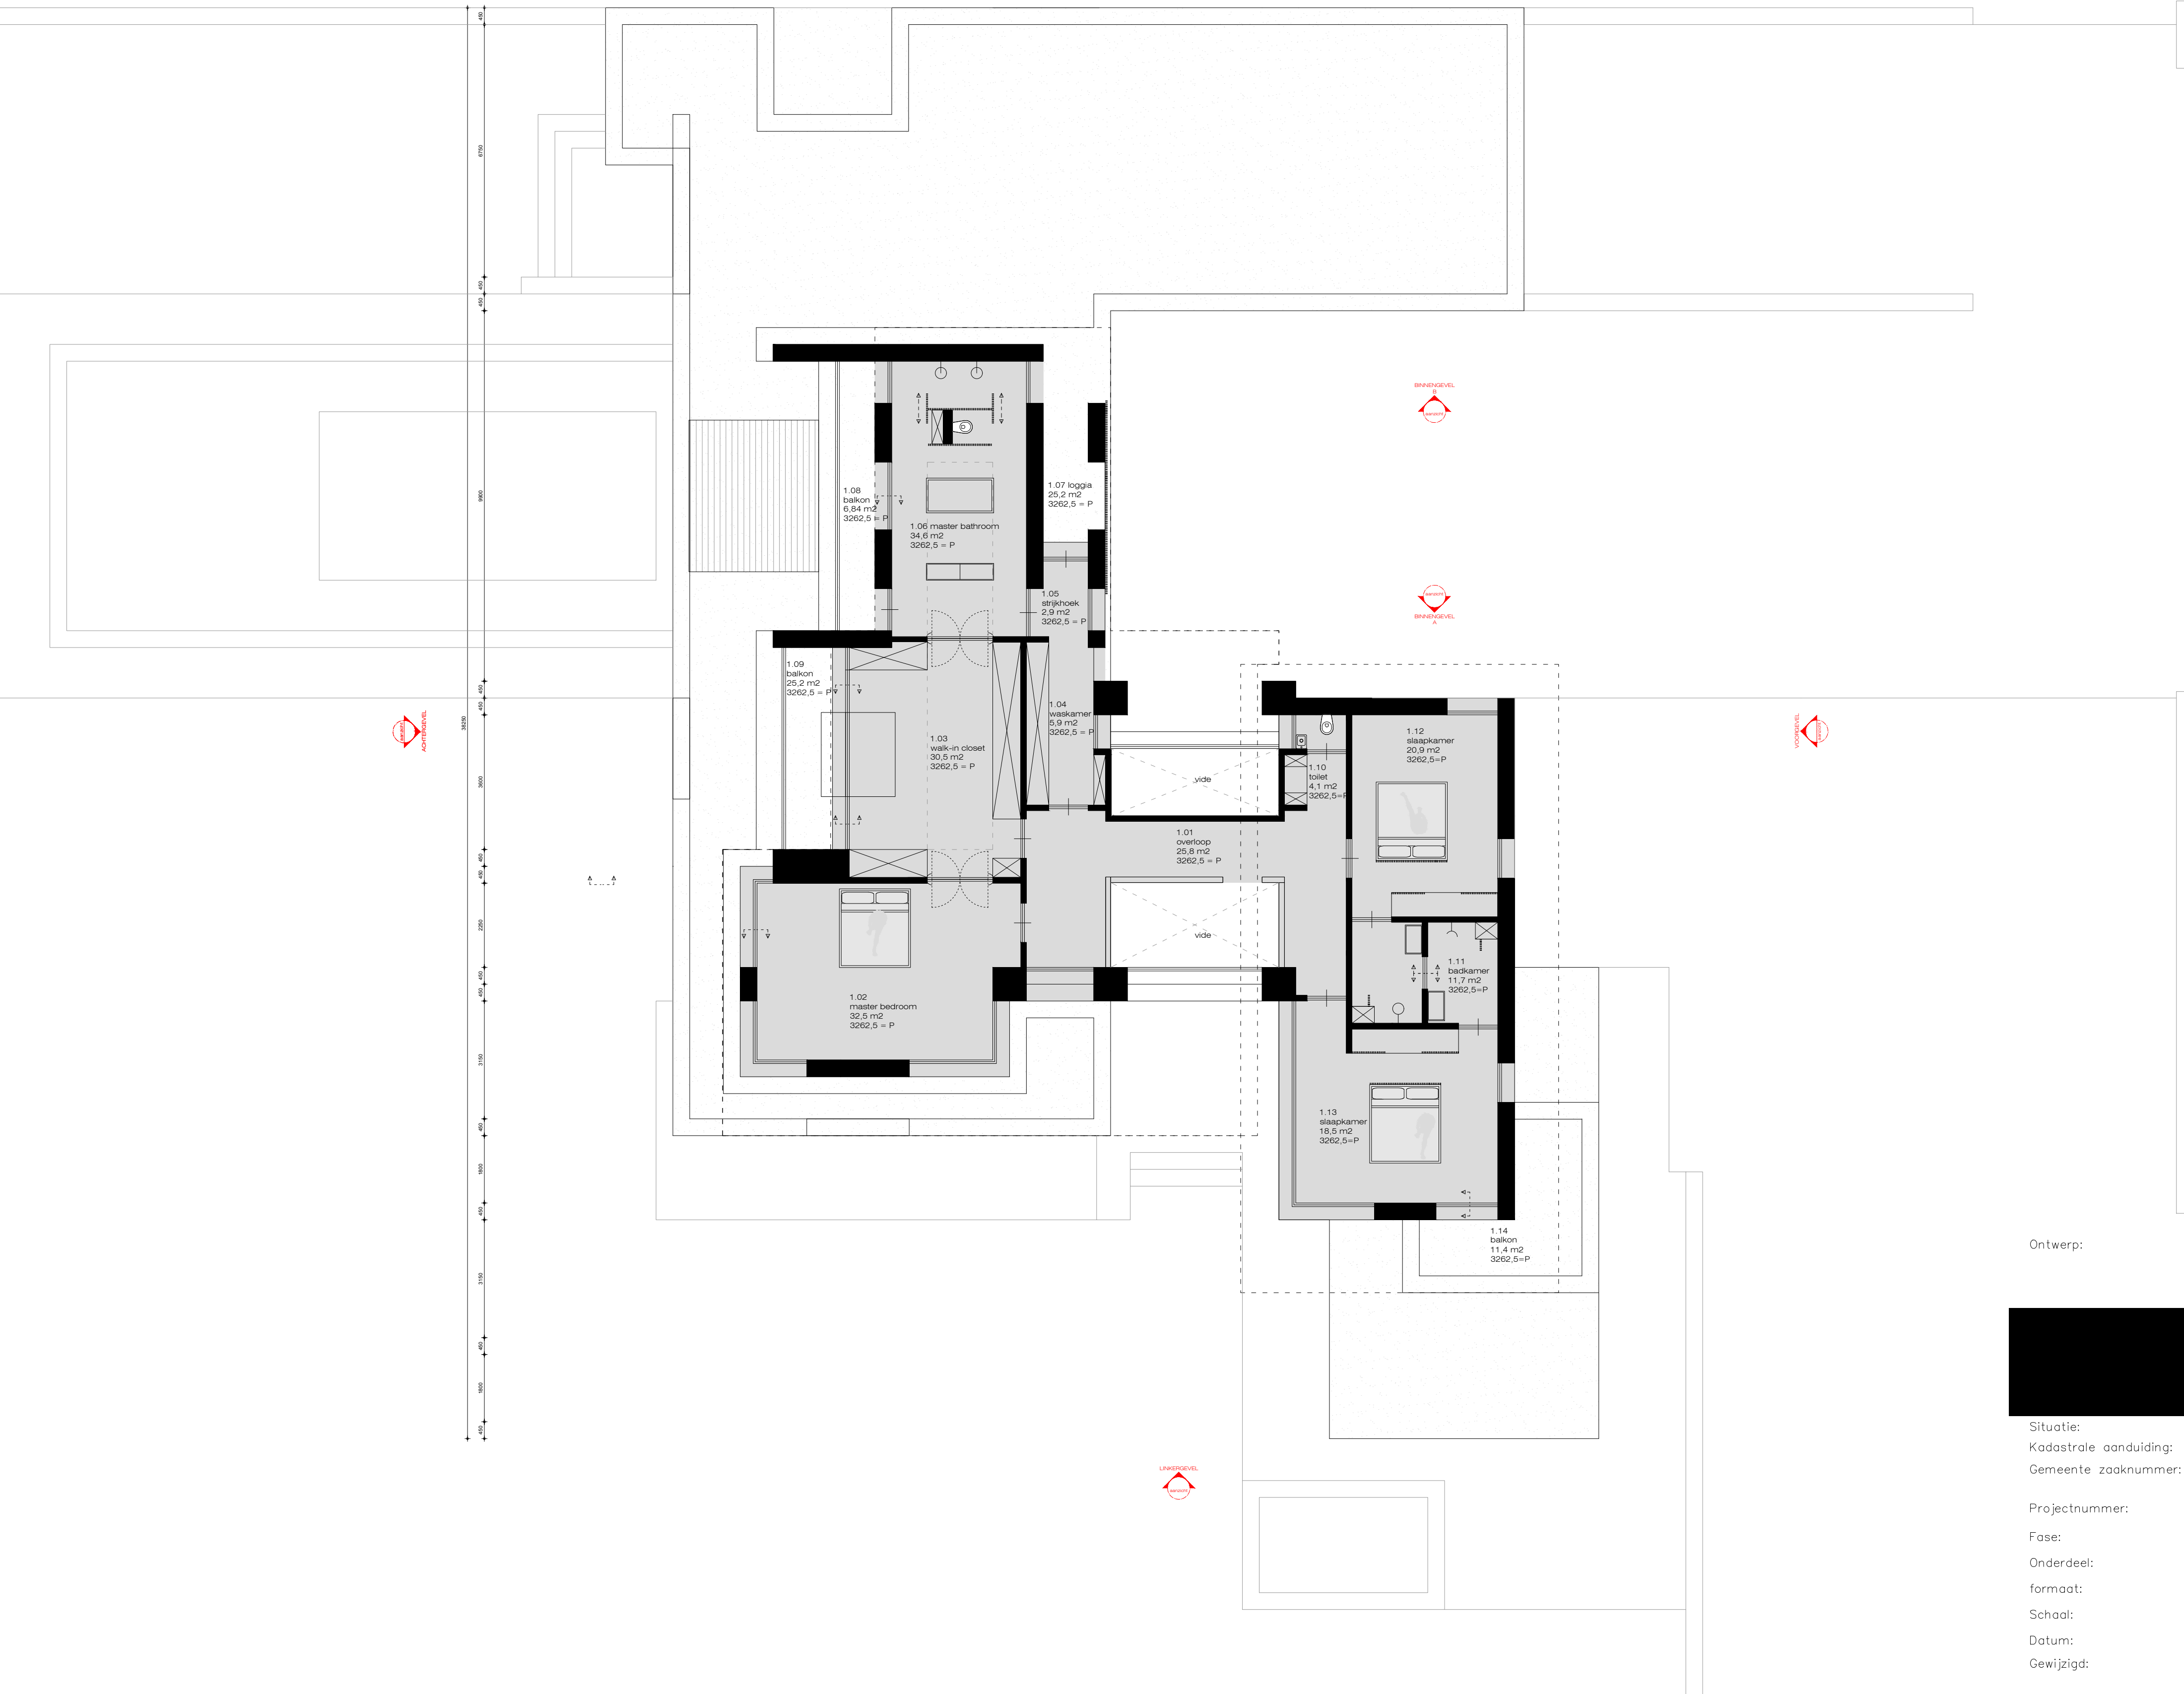

VERDIEPING
3262,6 + P

Ontwerp: NIEUWBOUW WOONHUIS
Strausslaan 11
5751 EE, Deurne

Situatie: Gemeente Deurne
Kadastrale aanduiding: Sectie: - Nr:
Gemeente zaaknummer:

Projectnummer:
Fase: ONTWERP
Onderdeel: 1e verdieping
formaat: A1
Schaal: 1:100
Datum: 15-10-2020
Gewijzigd:

Tekeningnummer: 3