



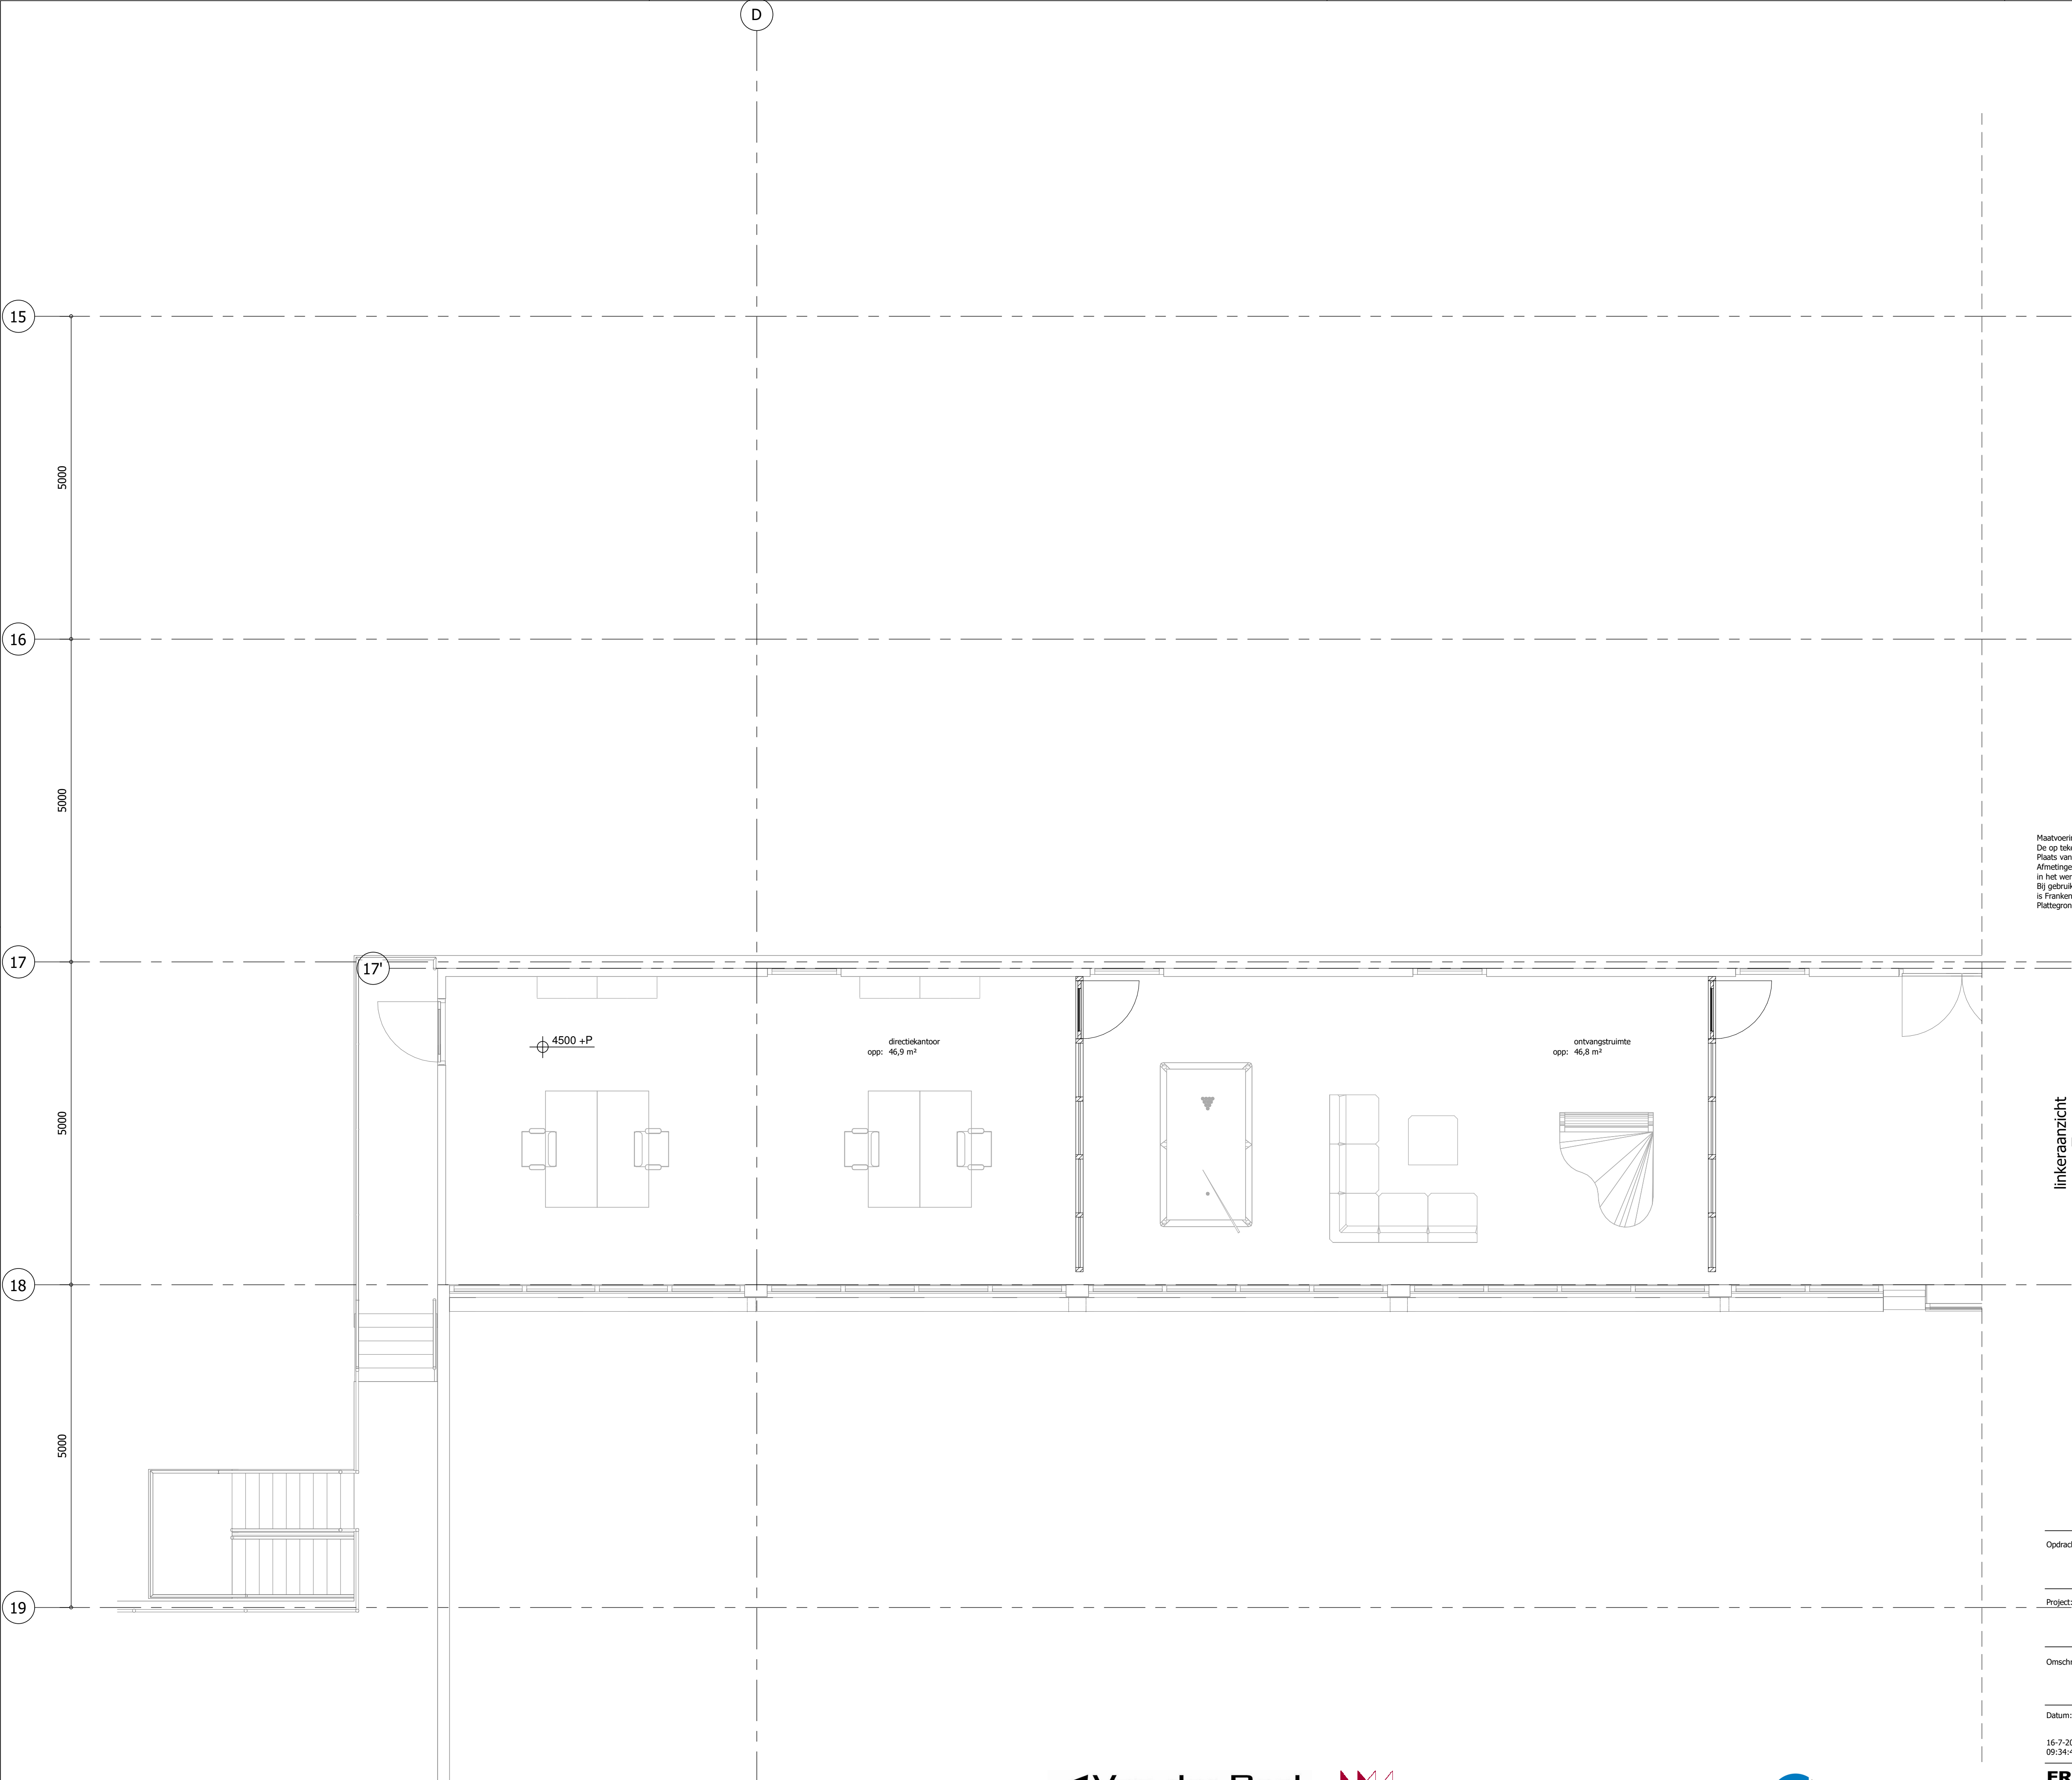

Maatvoering en detaillering
De op tekening aangegeven maatvoeringen bij uitvoering van het werk controleren.
Plaats van perceelsgrenzen in het werk te controleren.
Afmetingen en plaats van bestaande bebouwingen, voor zover voor uitvoering van dit werk bepalend, in het werk te controleren.
Bij gebruik van deze tekening door derden, als onderlegger voor tekenwerk voor de uitvoeringsfase, is Franken-Architectuur BV niet verantwoordelijk voor het gebruik van door hun verstrekte digitale gegevens.
Plattegronden, gevels en doorsneden zijn niet op detailniveau uitgetekend.

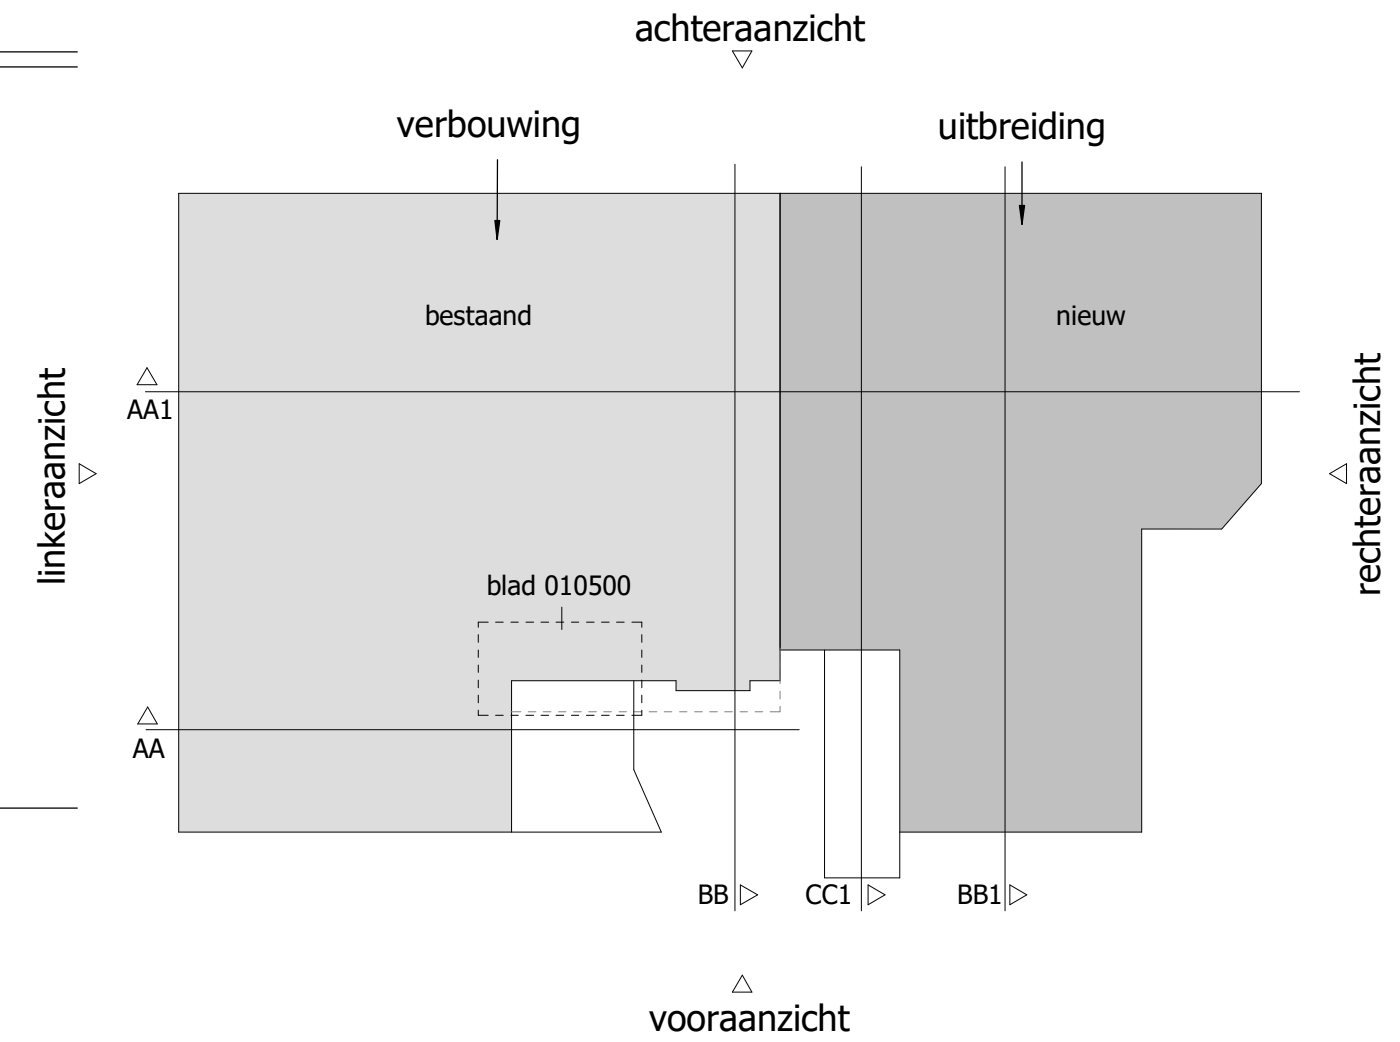

01 deelpplattegrond, nieuw
1 : 50

Opdrachtgever: Wijntransport BV, Songertweg 17, 5961 NG, te Horst		Architect: Ir. Roland Vereijken	
		Getekend: Ing. Mario Geuze	
Project: Ontwerp voor verbouwen en uitbreiding van een bedrijfspand		Schaal: As indicated	
		Formaat: A1	
Omschrijving: deelpplattegrond verdieping, nieuw aanvraag omgevingsvergunning		Fase: OV	
		Blad nr.: 033500	
Datum: 1: 23-06-2021 3: 5: 7: 9: 11:		Werk nr.: 2020-260	
15-7-2021 09:34:41 2: 13-07-2021 4: 6: 8: 10: 12:			

FRANKEN - ARCHITECTUUR BV
Hof 63 - 5571 CB Bergeijk
info@jfas.nl - www.jfas.nl
0497-571537

Ir. René Willemsen
Ir. Roland Vereijken
Joost van Rijswijk

JF