


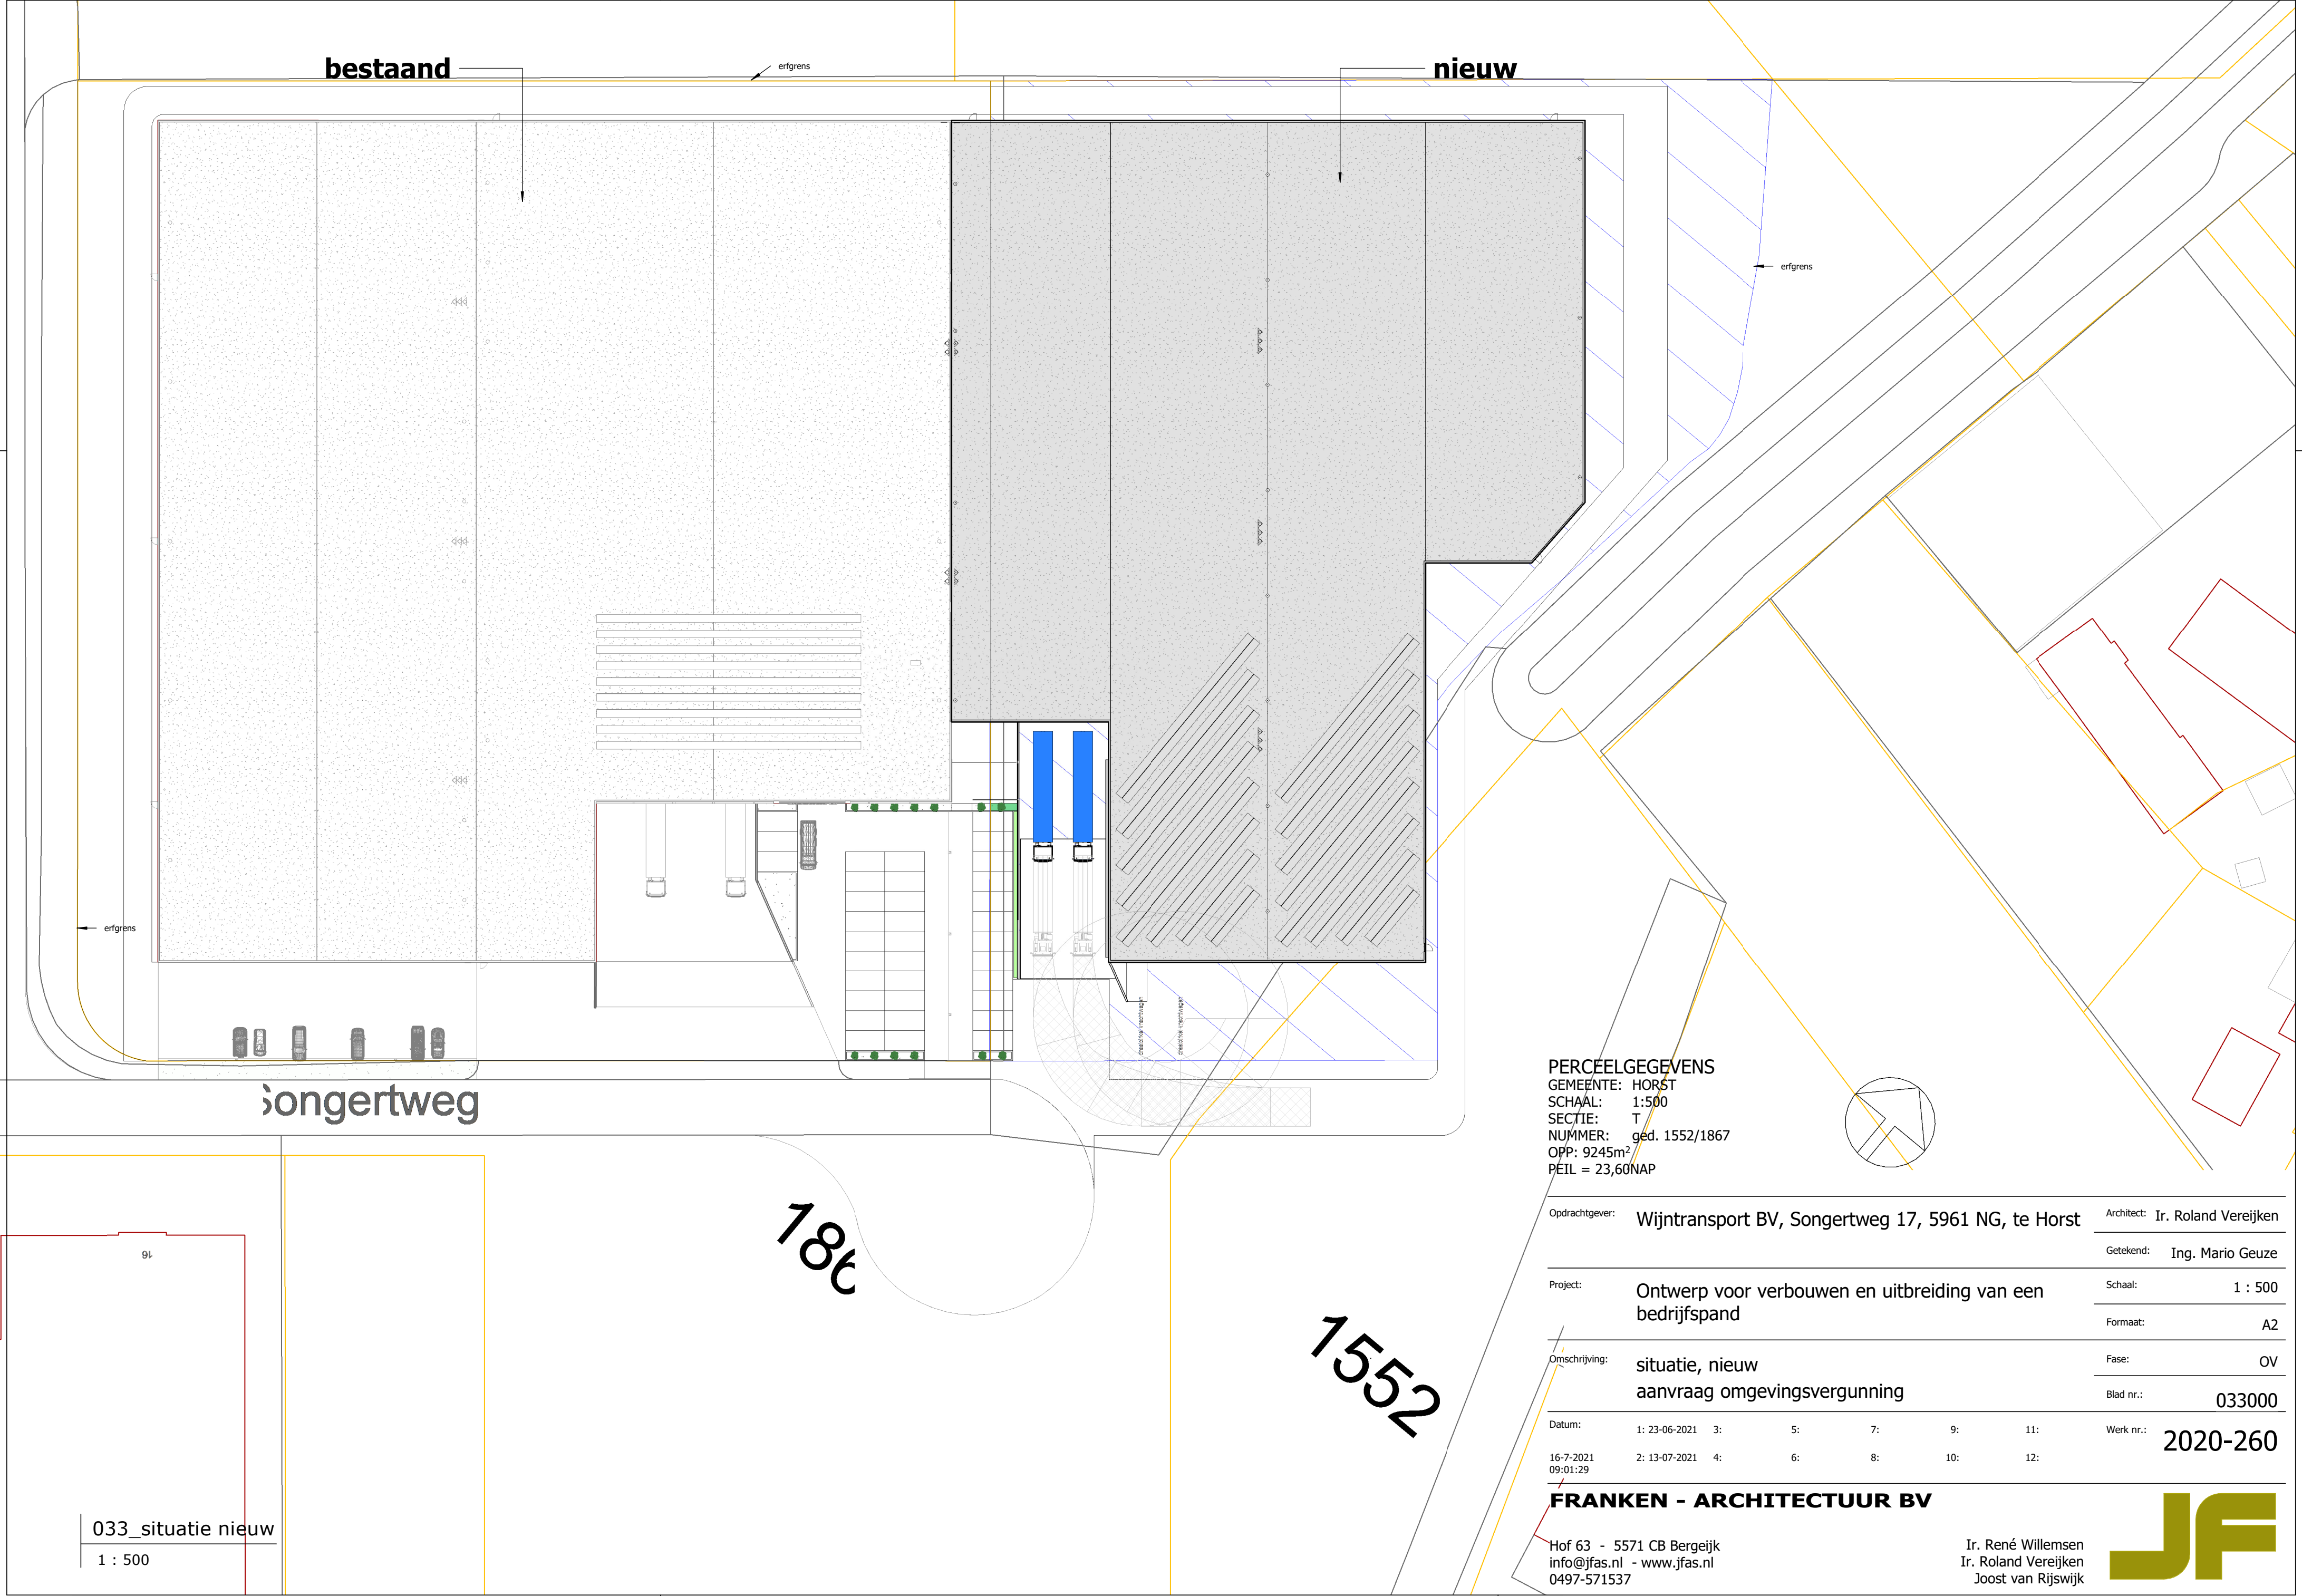

PERCEELGEGEVENS

GEMEENTE: HORST
SCHAAL: 1:500
SECTIE: T
NUMMER: ged. 1552/1867
OPP: 9245m²
PEIL = 23,60NAP

Opdrachtgever: Wijntransport BV, Songertweg 17, 5961 NG, te Horst Architect: Ir. Roland Vereijken

Getekend: Ing. Mario Geuze

Project: Ontwerp voor verbouwen en uitbreiding van een bedrijfspand Schaal: 1 : 500

Formaat: A2

Omschrijving: situatie, nieuw Fase: OV

Blad nr.: 033000

Datum: 1: 23-06-2021 3: 5: 7: 9: 11: Werk nr.: 2020-260

16-7-2021 09:01:29 2: 13-07-2021 4: 6: 8: 10: 12:

FRANKEN - ARCHITECTUUR BV

Hof 63 - 5571 CB Bergeijk
info@jfas.nl - www.jfas.nl
0497-571537

Ir. René Willemsen
Ir. Roland Vereijken
Joost van Rijswijk

