


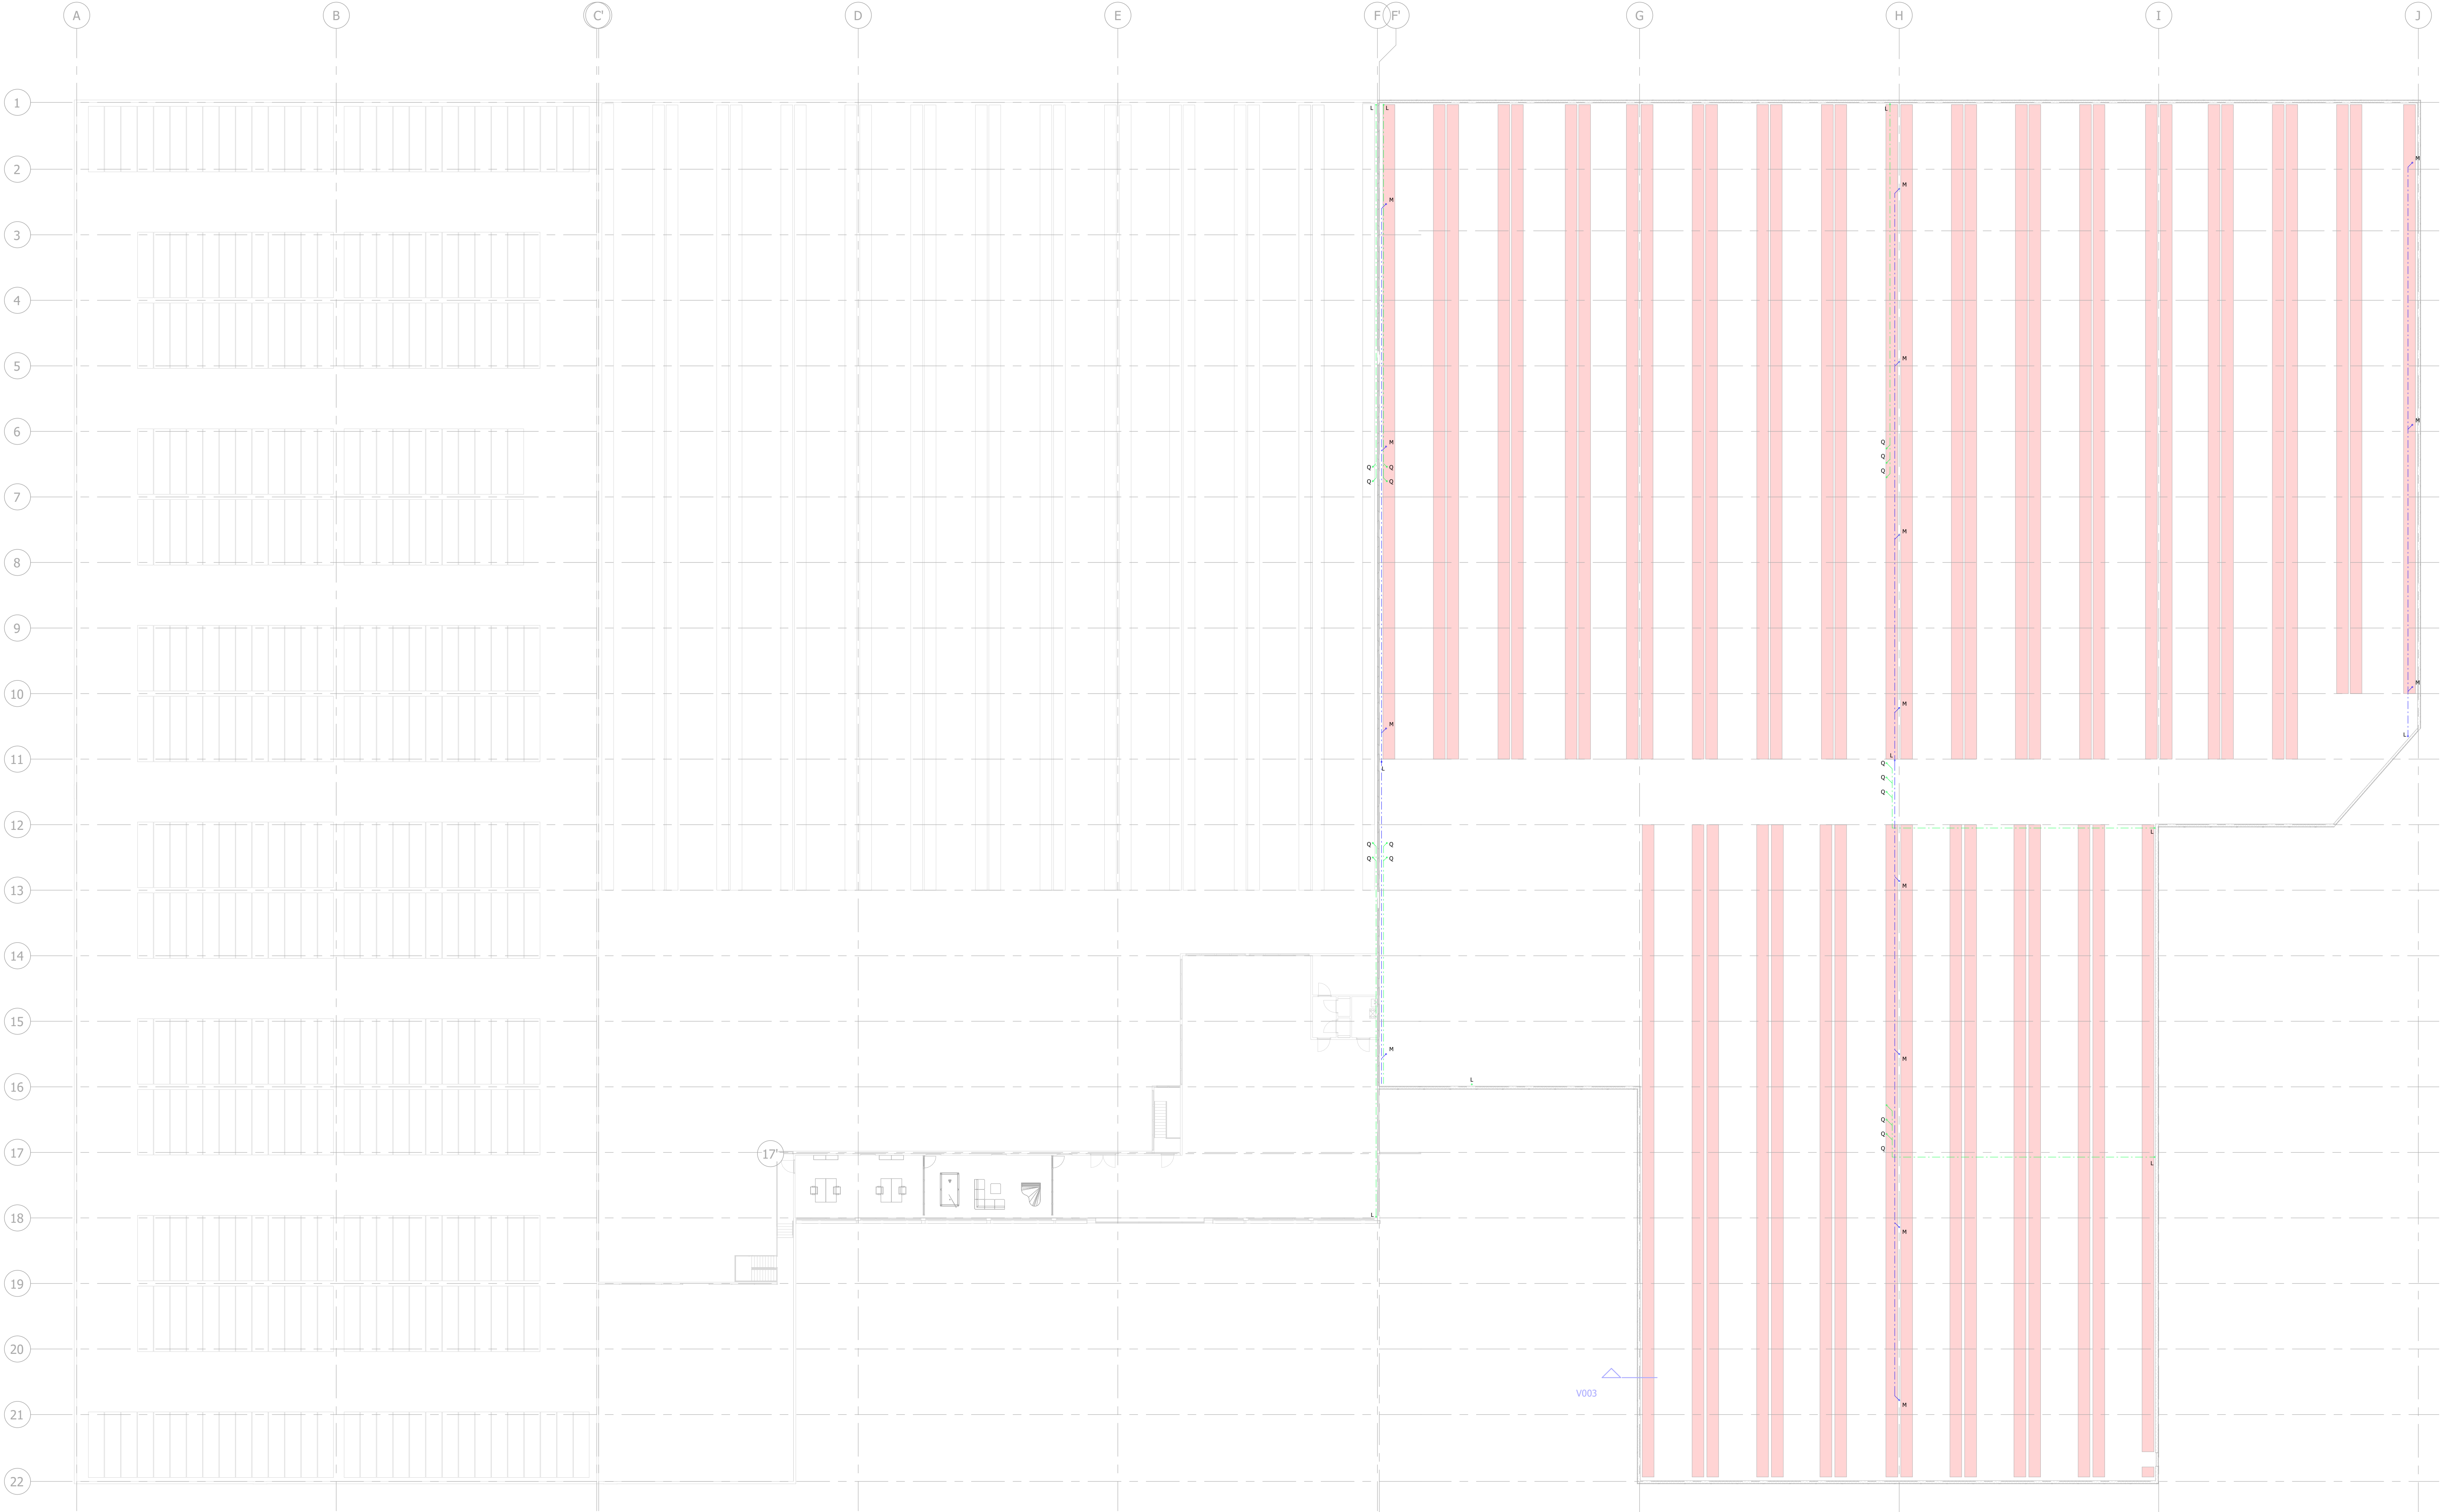

RENVOOI RIOLERING EN VENTILATIE

Vulwandenrieling		
Schoorwandenrieling		
Noodoverloop vloer		
Twee keer mechanische ventilatie		
Afvoer mechanische ventilatie		
Afvoer rioelgoot		
RIOLERING		VENTILATIE
A afvoer spoelbak aansluit	Ø 75 mm	1. mech. afzuiging keuken
B afvoer vaatwasser	Ø 75 mm	2. mech. afzuiging (afzuiging vgs. keukenventilator)
C afvoer w.c.	Ø 110 mm	3. mech. afzuiging toilet
D afvoer badkamer	Ø 110 mm	4. mech. afzuiging badkamer
E afvoer wasafval / uitstortgootsten	Ø 75 mm	5. mech. afzuiging ruimte opbergplaats wasmachine
F afvoer douche/goot	Ø 75 mm	6. standleiding mech. ventilatie afvoer
G afvoer bad	Ø 75 mm	7. mech. ventilatie unit met warmteregulering
H afvoer wasmachine	Ø 75 mm	8. mech. boven ventilatie
I afvoer wasdroger	Ø 75 mm	9. WWT (warmtepomp)
J condensafvoer WWT + overloop buffervat WWT	Ø 75 mm	10. afvoer, te af. afzuiging WWT
K standleiding riolering	Ø 110 mm	11. afvoer, te af. afzuiging WWT
L be- en ontluchting riolering (binnendak)	Ø 75 mm	12. afvoer, te af. afzuiging WWT
M afvoer afvoerputten, afm. vgs. stal	x mm	13. natuurlijke afvoer berging
N ontluchtingsput met schroefdeksel	Ø 75 mm	14. natuurlijke afvoer berging
O condensafvoer WWT + overloop voorafval zonnecollector	Ø 75 mm	15. voorafval zonnecollector
P afvoer rioelwastwater, afvoer, vgs. stal	x mm	
Q afvoer rioelwaterleiding aansluiting op gemeenteraad	x mm	
R e.o.a. in overleg met gemeente		
S Vulwandenrieling aansluiting op gemeenteraad		
e.o.a. in overleg met gemeente		
Buizenriolering uitvoeren in P.V.C. volgens de geldende normen		
Binnendriolering uitvoeren in P.V.C. volgens de geldende normen		

Maatvoering en detaillering
De op tekening aangegeven maatvoeringen bij uitvoering van het werk controleren.
Plaats van gereedschappen in het werk te controleren.
Afmetingen en plaats van bestaande bedouwen, voor zover voor uitvoering van dit werk bepalend, in het werk te controleren.
Bij gebruik van deze tekening door derden, als onderligger voor tekenwerk voor de uitvoering, zal de Francken-Architectuur BV niet aansprakelijk zijn voor het gebruik van door hun verstrekte digitale gegevens.
Plattegronden, gevels en doorneden zijn niet op detailniveau uitgetekend.

