



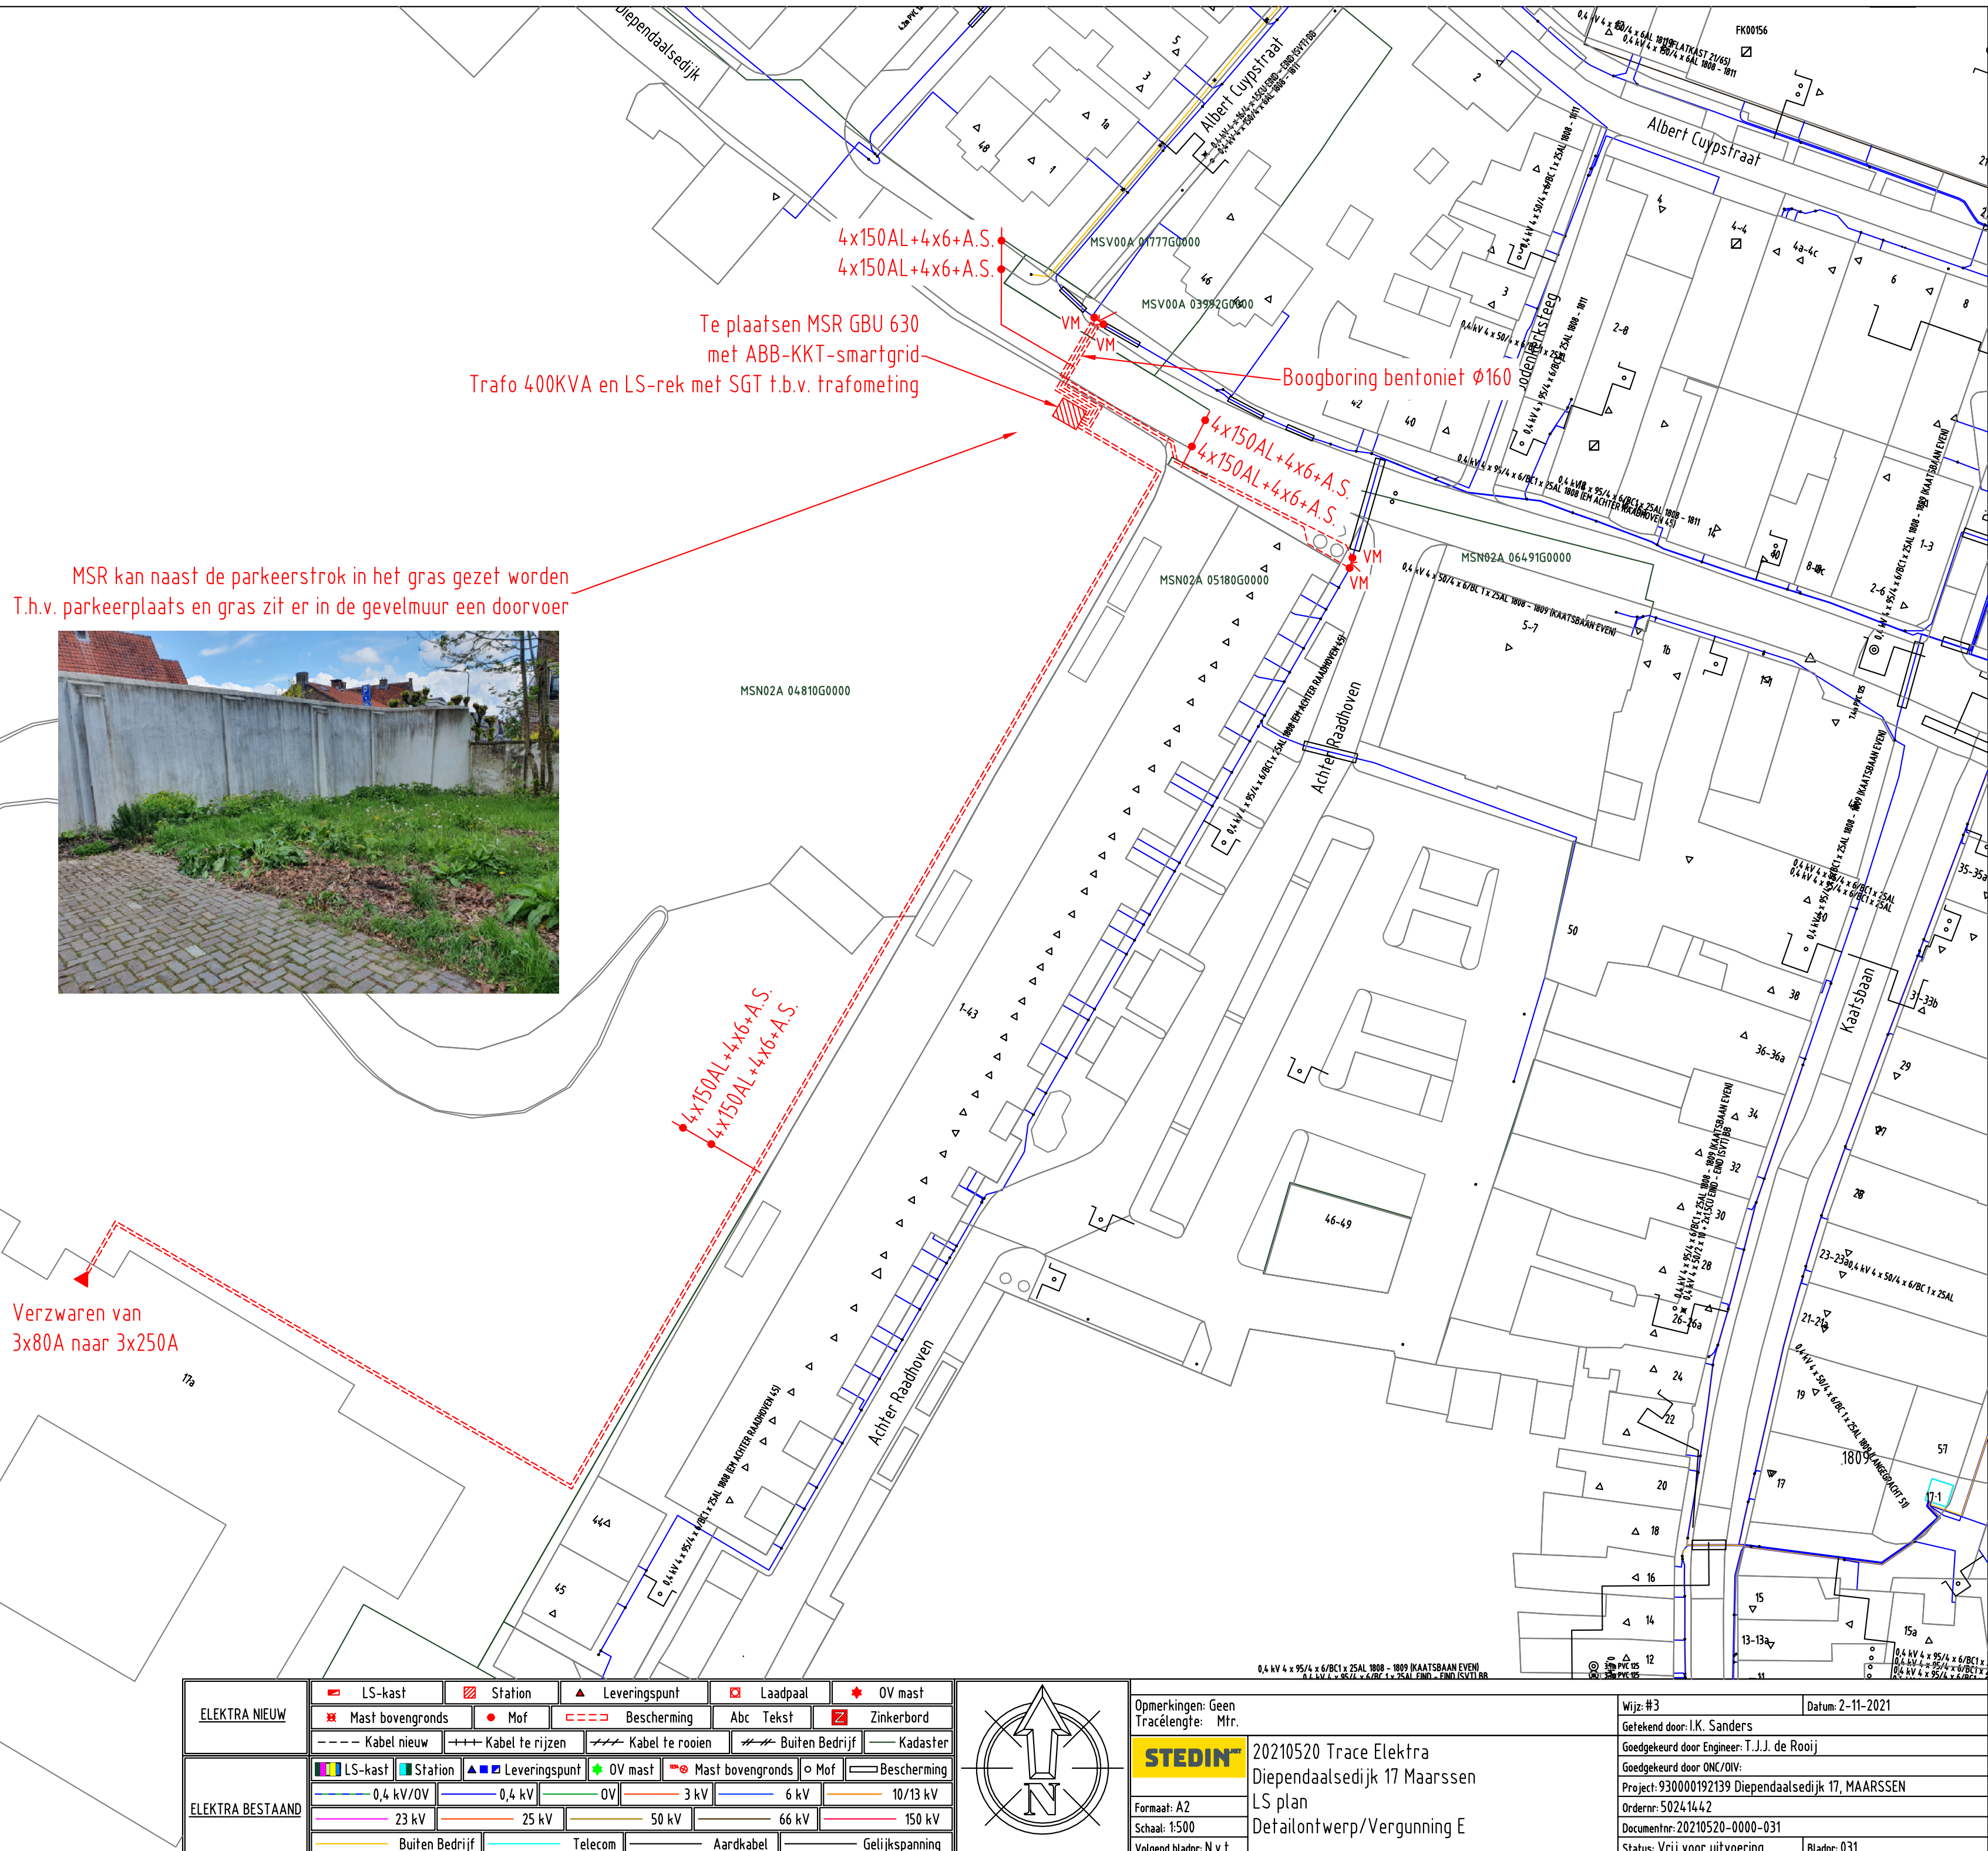

ELEKTRA NIEUW	 LS-kast	 Station	 Leveringspunt	 Laadpaal	 OV mast		
	 Mast bovengronds	 Mof	 Bescherming	Abc Tekst	 Zinkerbord		
	 Kabel nieuw	 Kabel te rijden	 Kabel te roeien	 Buiten Bedrijf	 Kadaster		
ELEKTRA BESTAAND	 LS-kast	 Station	 Leveringspunt	 OV mast	 Mast bovengronds	 Mof	 Bescherming
	 0,4 kV/OV	 0,4 kV	 OV	 3 kV	 6 kV	 10/13 kV	
	 23 kV	 25 kV	 50 kV	 66 kV	 150 kV		
	 Buiten Bedrijf	 Telecom	 Aardkabel	 Gelijkspanning			

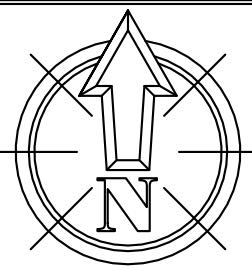

Opmerkingen: Geen
Tracélengte: Mtr.

STEDIN^{NET}

Formaat: A2

Schaal: 1:500

Volgend bladnr: N.v.t.

20210520 Trace Elektra
Diependaalsedijk 17 Maarssen
LS plan
Detailontwerp/Vergunning E

20210520 Trace Elektra
Diependaalsedijk 17 Maarssen
LS plan
Detailontwerp/Vergunning E

--	--

Wijz: #3	Datum: 2-11-2021
----------	------------------

Getekend door: I.K. Sanders

Goedgekeurd door Engineer: T.J.J. de Rooij

Goedgekeurd door ONC/OIV:

Project: 930000192139 Diependaalsedijk 17, MAARSSSEN

Ordernr: 50241442

Documentnr: 20210520-0000-031

Status: Vrij voor uitvoering

Datum: 2-11-2021

Roij

alsedijk 17, MAARSSE

Bladnr: 031
