


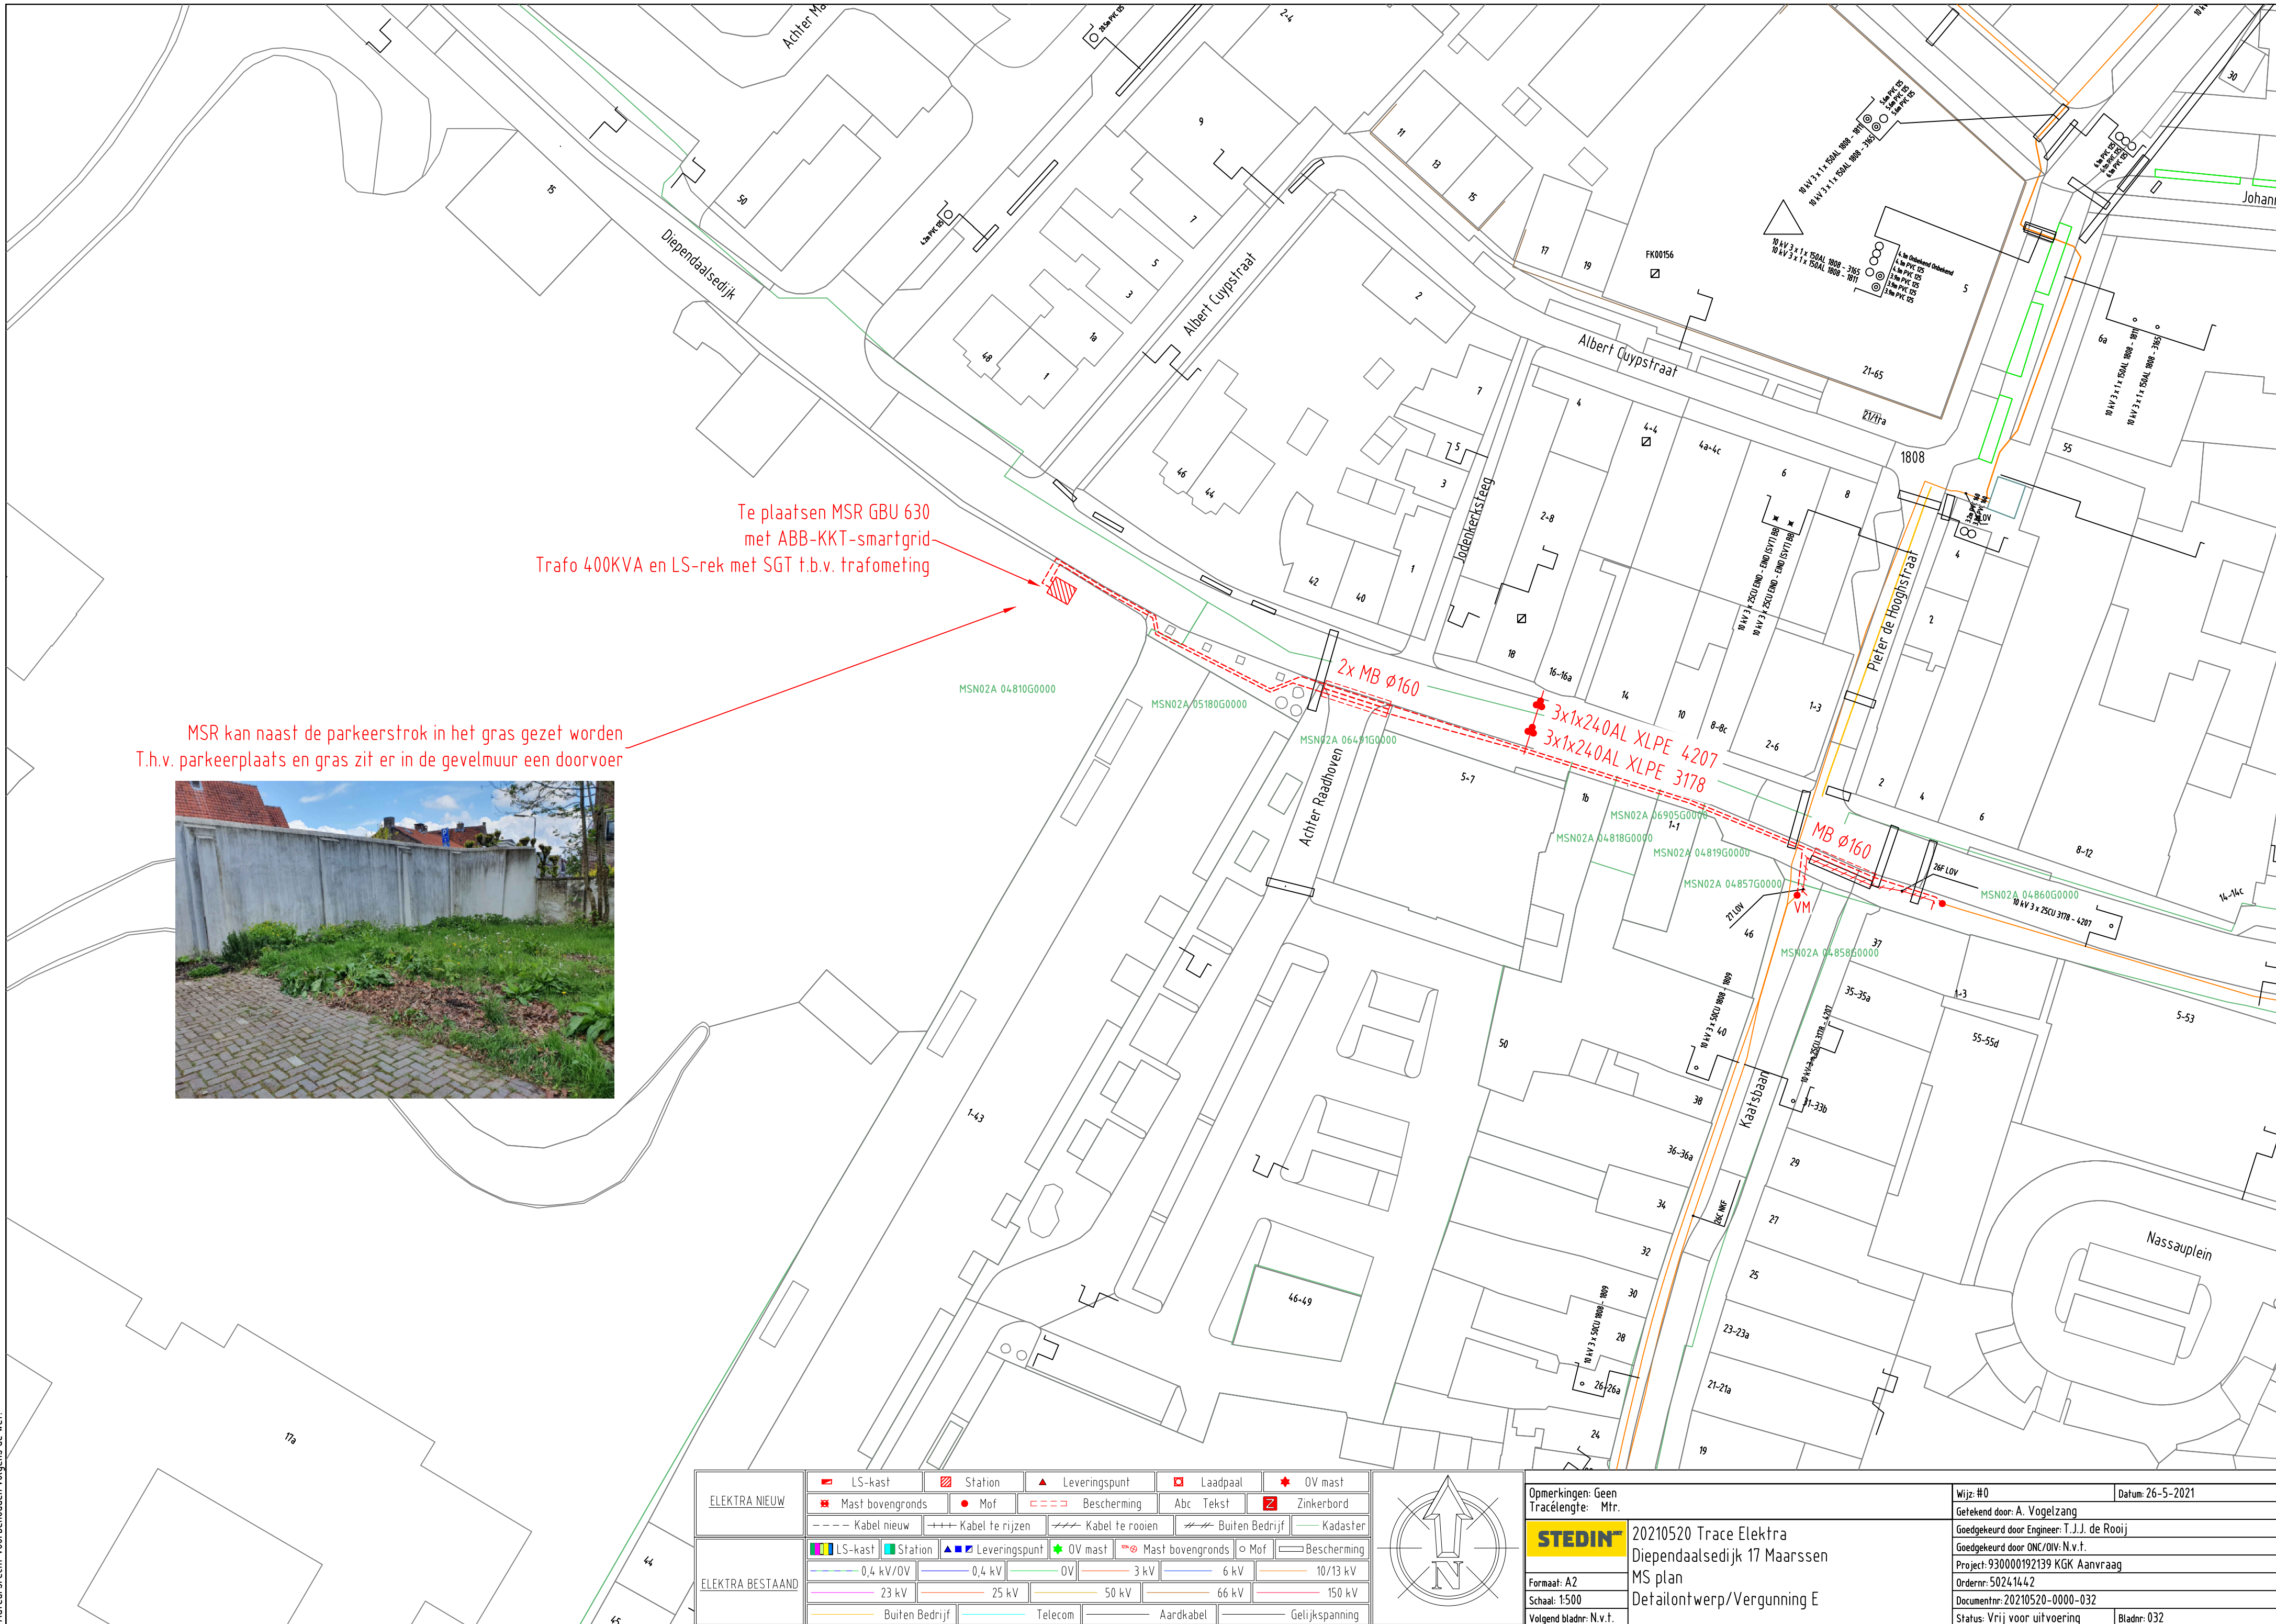


Te plaatsen MSR GBU 630
met ABB-KKT-smartgrid
Trafo 400KVA en LS-rek met SGT t.b.v. trafometing

MSR kan naast de parkeerstrook in het gras gezet worden
T.h.v. parkeerplaats en gras zit er in de gevelmuur een doorvoer



ELEKTRA NIEUW		ELEKTRA BESTAAND	

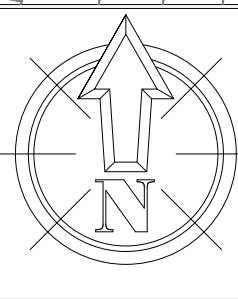

Opmerkingen: Geen Tracélengte: Mtr.		Wijz: #0 Datum: 26-5-2021	
STEDIN		Getekend door: A. Vogelzang	
20210520 Trace Elektra Diependaalsedijk 17 Maarssen		Goedgekeurd door Engineer: T.J.J. de Rooij	
MS plan		Goedgekeurd door ONC/OIV: N.v.t.	
Detailontwerp/Vergunning E		Project: 930000192139 KGK Aanvraag	
Formaat: A2		Ordernr: 50241442	
Schaat: 1:500		Documentnr: 20210520-0000-032	
Volgend bladnr: N.v.t.		Status: Vrij voor uitvoering	
		Bladnr: 032	