
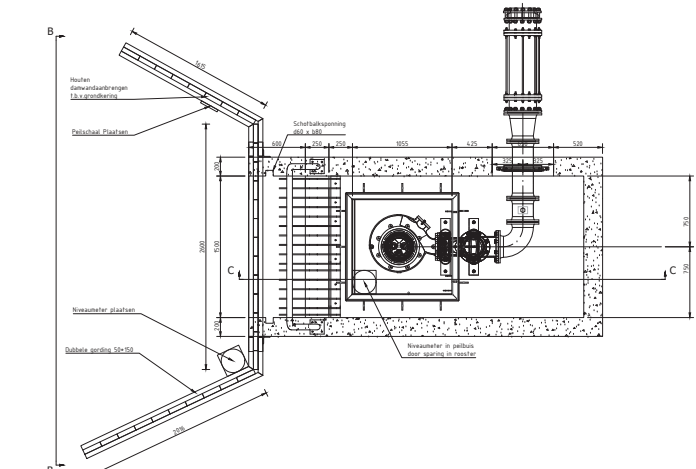
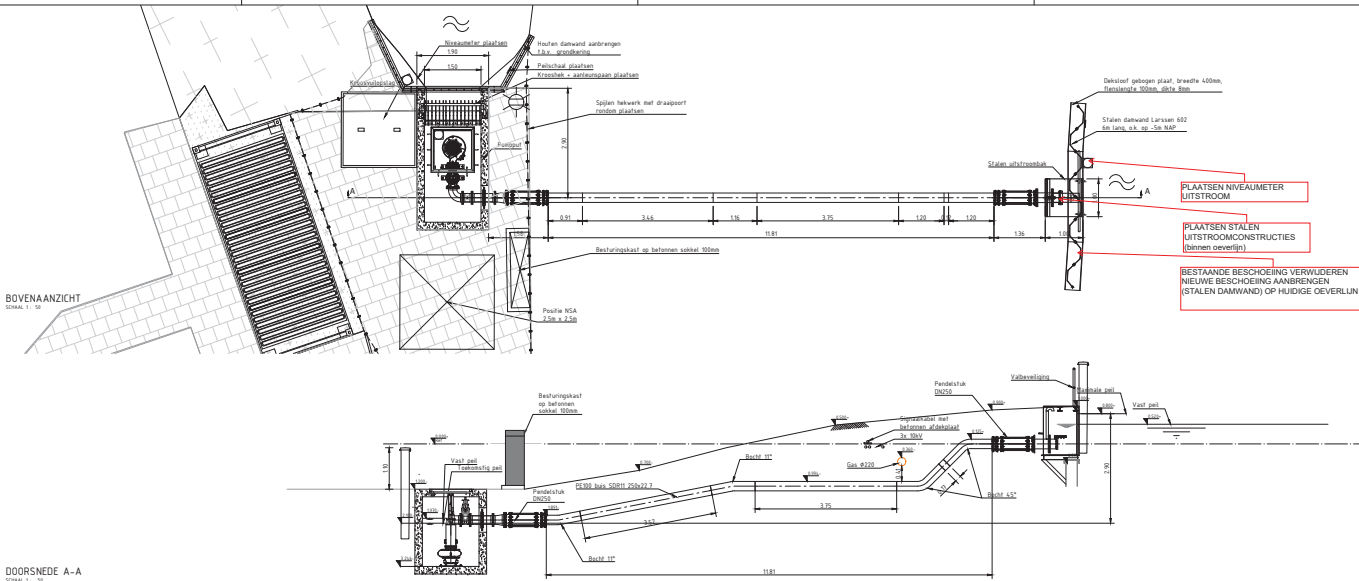
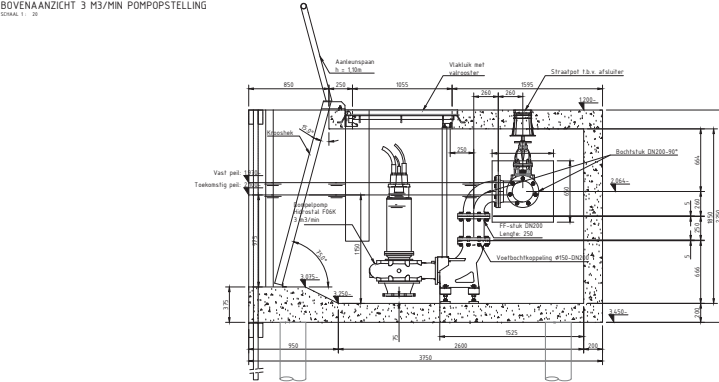


DOORSNEDE A-A
SCHAL 1: 50


BOVENAANZICHT 3 M3/MIN POMPOPSTELLING
SCHRAAL 1: 20

DWARSDOORSNEDE CC POMPOPSTELLING

DWARSDOORSNEDE UITSTROOMBAC
SCHAAAL 1 : 20

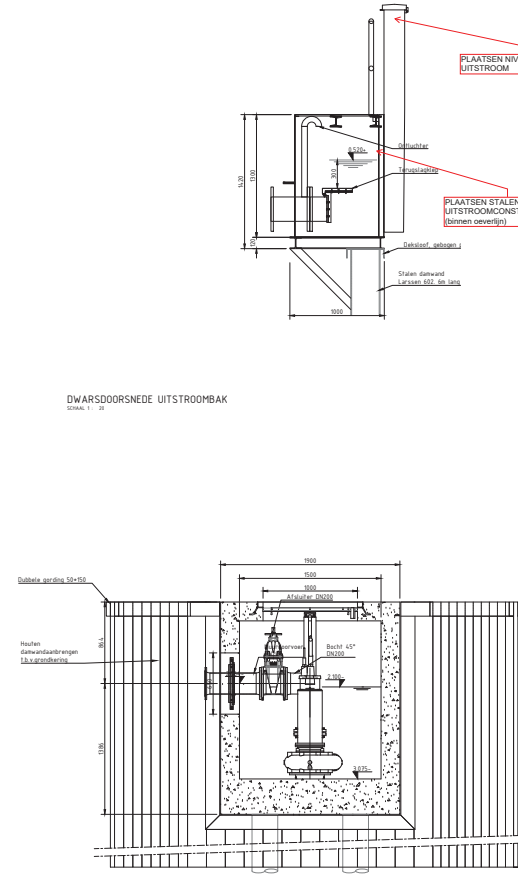

VOORAANZICHT BB POMPOPSTELLING

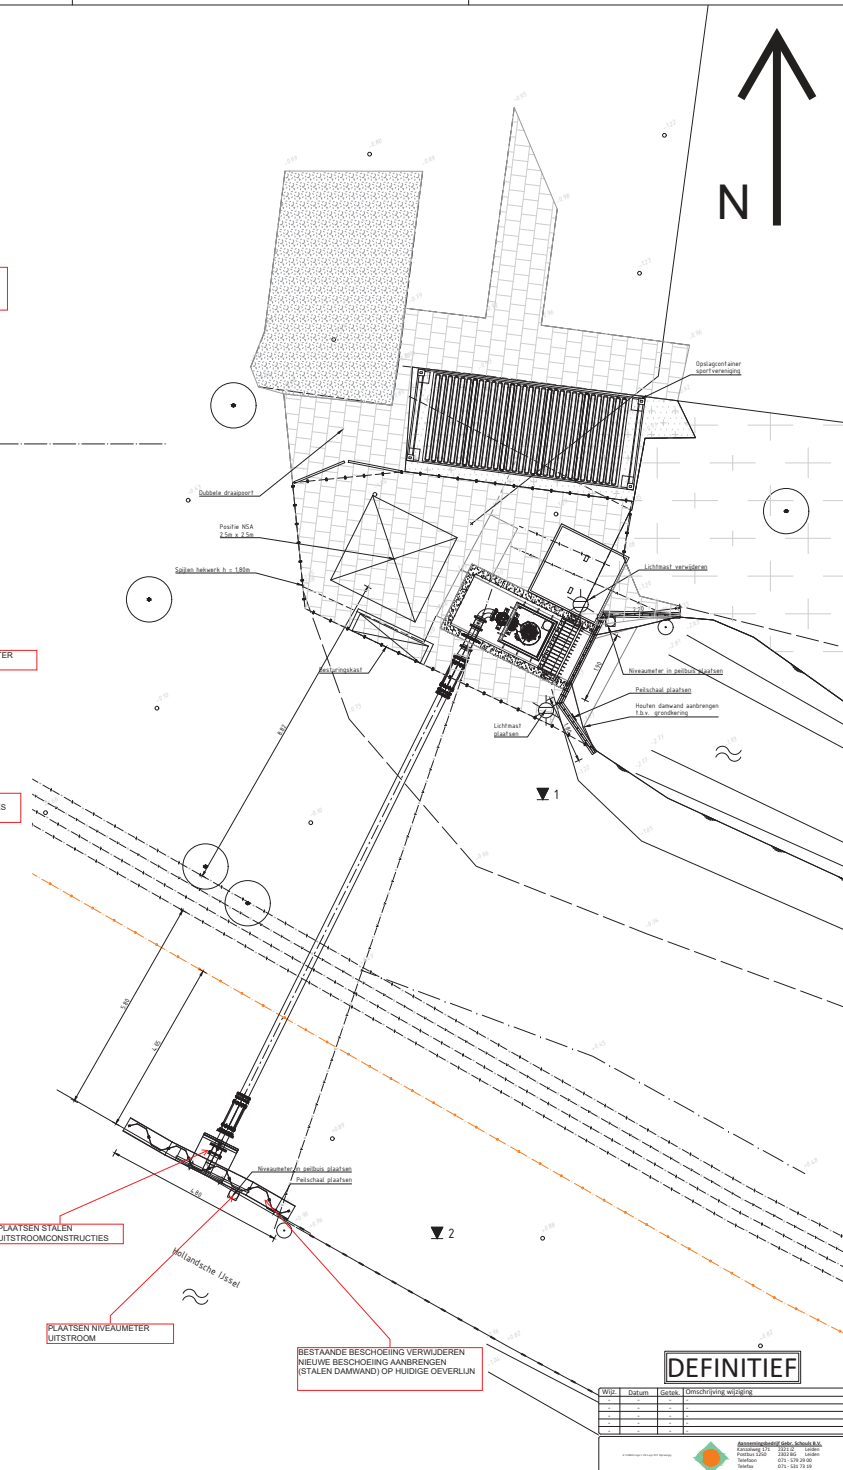

DEFINITIEF



Wijz.	Datum	Getek.	Omschrijving wijziging
"	"	"	"
"	"	"	"
"	"	"	"
"	"	"	"
"	"	"	"



Poldergemaal Goverwelle
Uitvoerings ontwerp

Projectleider	G. Tuin	Schaal	Zie tek.
Getekend door	N. van Leeuwen	Formaat	A0
Projectnummer	202125	Tekeningnummer	202125
Besteksnummer	DIG-11851	Datum	22-11-2021

SITUATIE
SCHAKEL 1: 50

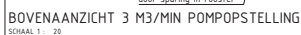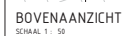

Wijz.	Datum	Getek.	Omschrijving wijziging
-	-	-	-
-	-	-	-
-	-	-	-
-	-	-	-
-	-	-	-








Rijnland



Aannemingsbedrijf Gebr. Schouls B.V.
Kanaalweg 171 2321 J2 Leiden
Postbus 1250 2302 BG Leiden
Telefoon 071 - 579 29 00
Telefax 071 - 531 73 19
E-mail info@schoulsleiden.nl

Poldergemaal Goverwelle

Projectleider	G. Tuin	Schaal	Zie tek.
Getekend door	T. van der Star	Formaat	A1
Projectnummer	202125	Tekeningnummer	202125-01
Besteksnummer	DIG-11851	Datum	14-10-2021

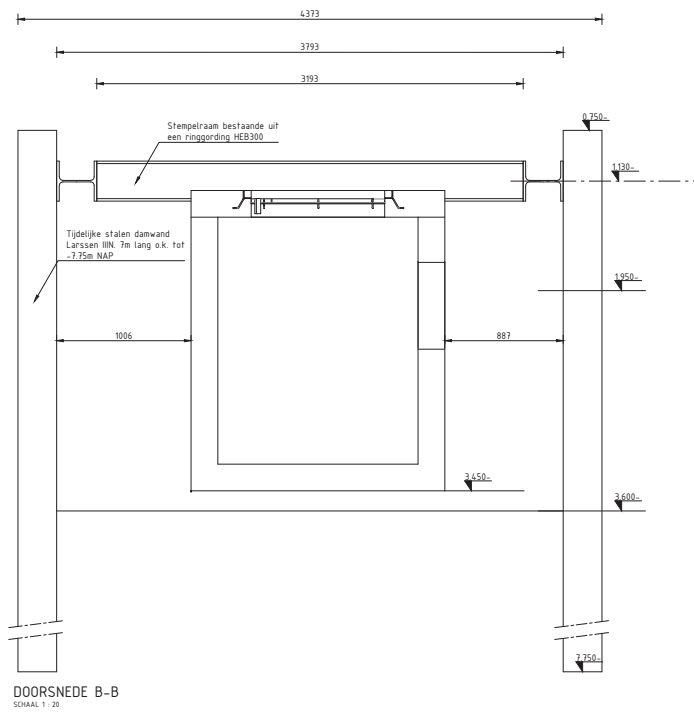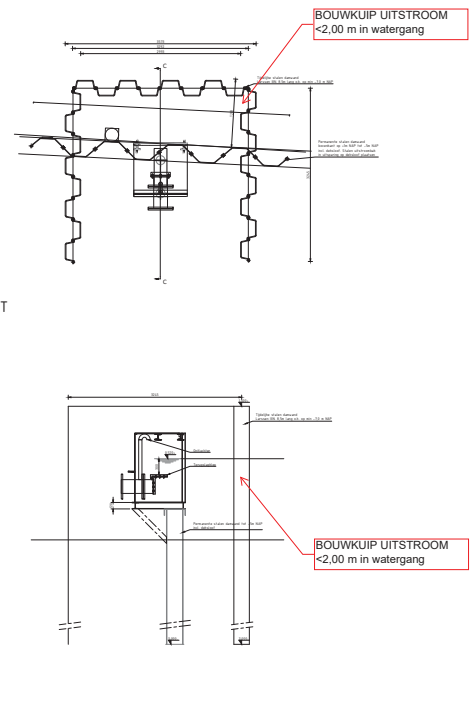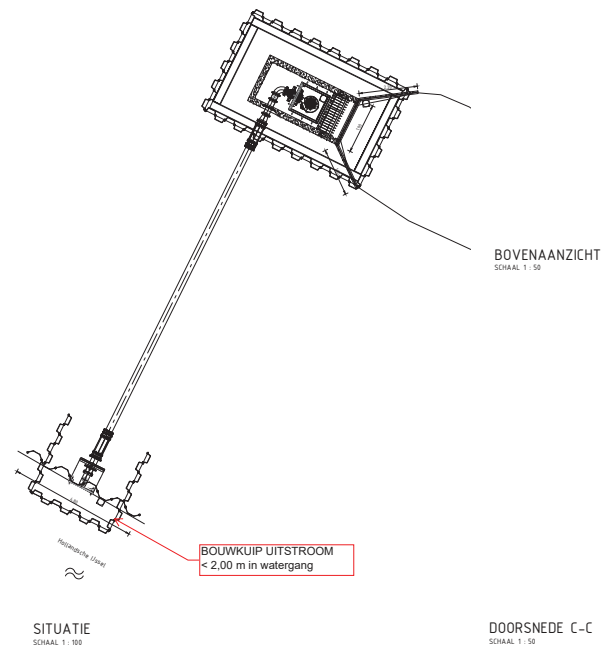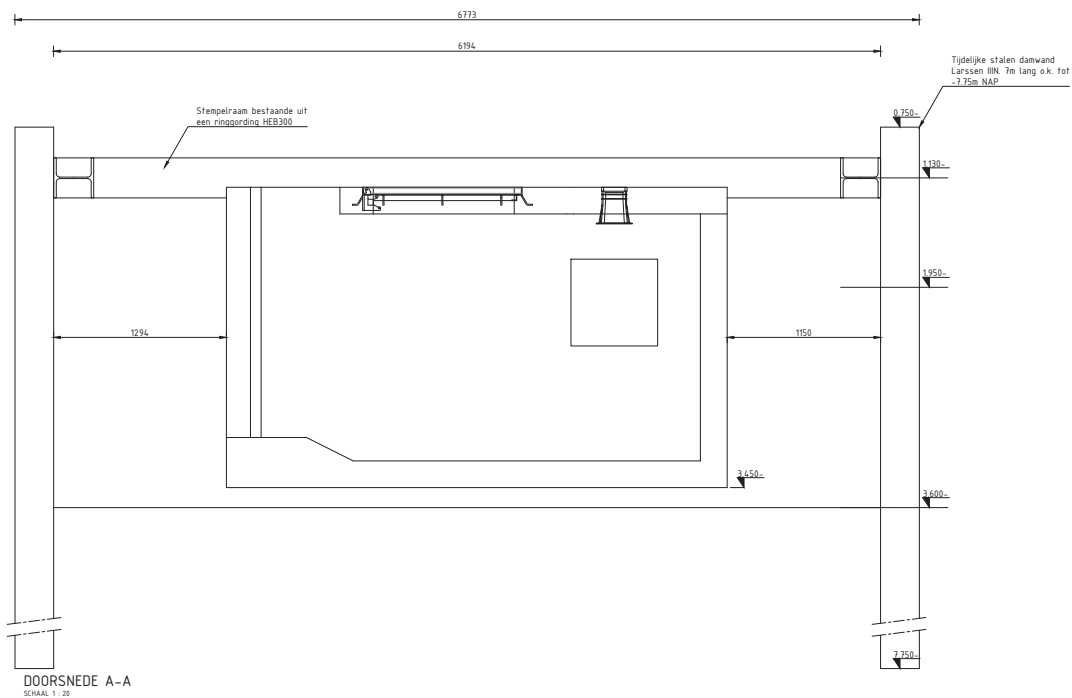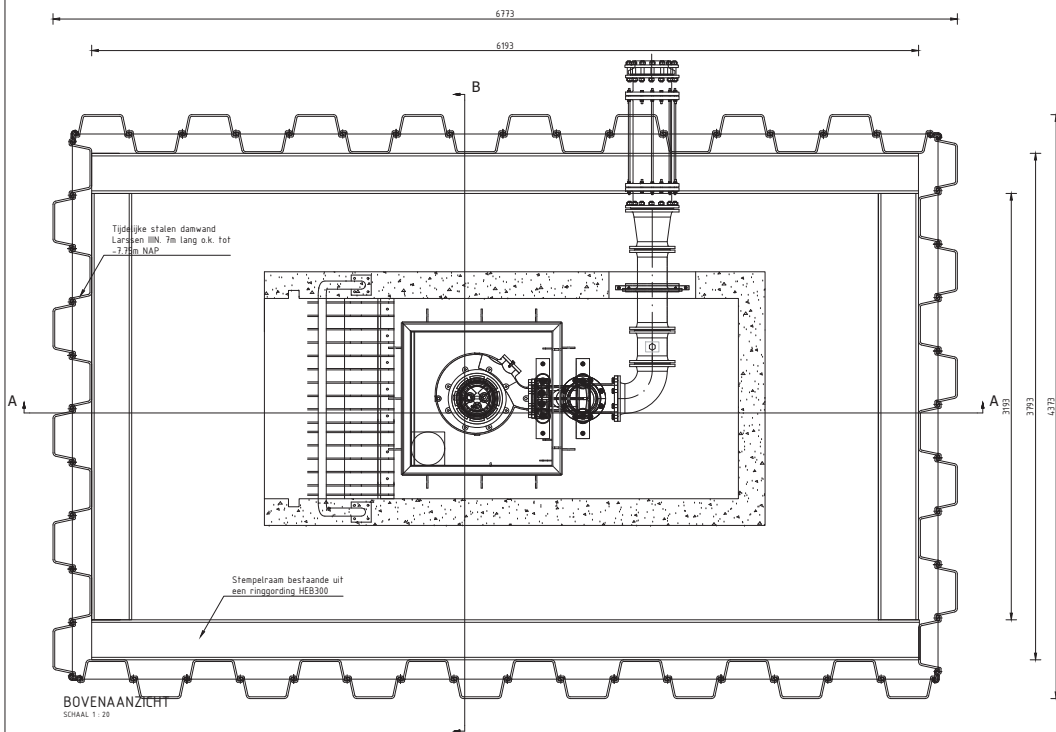

CONCEPT

Wijz.	Datum	Getek.	Omschrijving wijziging
-	-	-	-
-	-	-	-
-	-	-	-
-	-	-	-
-	-	-	-
-	-	-	-
-	-	-	-

Poldergemeaal Goverwelle Bouwkuiptekening	
Projectleider Getekend door Projectnummer Besteknummer	G. Tuin N. van Leeuwen 202125 DIG-11851
Schaal Formaat Tekeningnummer Datum	Zie tek. A1 202125-03 22-11-2021