

Schaal 1:50

L 149

L 486

DP1

1:50


-1.00 NAP

Waterpeil zij sloot 1.55 NAP

100 mm bestaande
250 mm
Oranierand
Drain Ø80 mm
1.60 NAP


Afstand	0.00	3.21	5.98	5.98	6.59	7.27	7.81	8.41	8.96	9.89	10.64	11.76	17.88
Hoogte Terrein	2.54	2.42	2.34	2.23	2.05	1.84	1.75	1.90	2.23	2.52	2.71	2.75	2.83

Schaal 1:500

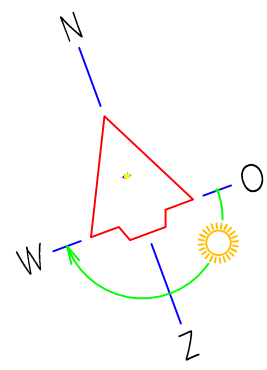

Legenda

Opmerking	Omschrijving	Status
	Vaste plantenvak	Bestaand
	Fruithaai	Bestaand
	Gras	Bestaand
	Groenvoorziening	Bestaand
	Perceelsgrens	Bestaand
	Beibouwing	Bestaand
	Schuur	Bestaand
	Cultuurscheiding	Bestaand
	Erf	Bestaand
	Onbegroeid terrein	Bestaand
	Grepel	Bestaand
	Sloot	Bestaand
	Weg	Bestaand
	Asfalt	Bestaand
	Bedrijfsvloerplaat	Bestaand
	Verharding beton	Bestaand
	Betonstraatsteen	Bestaand
	Tegel	Bestaand

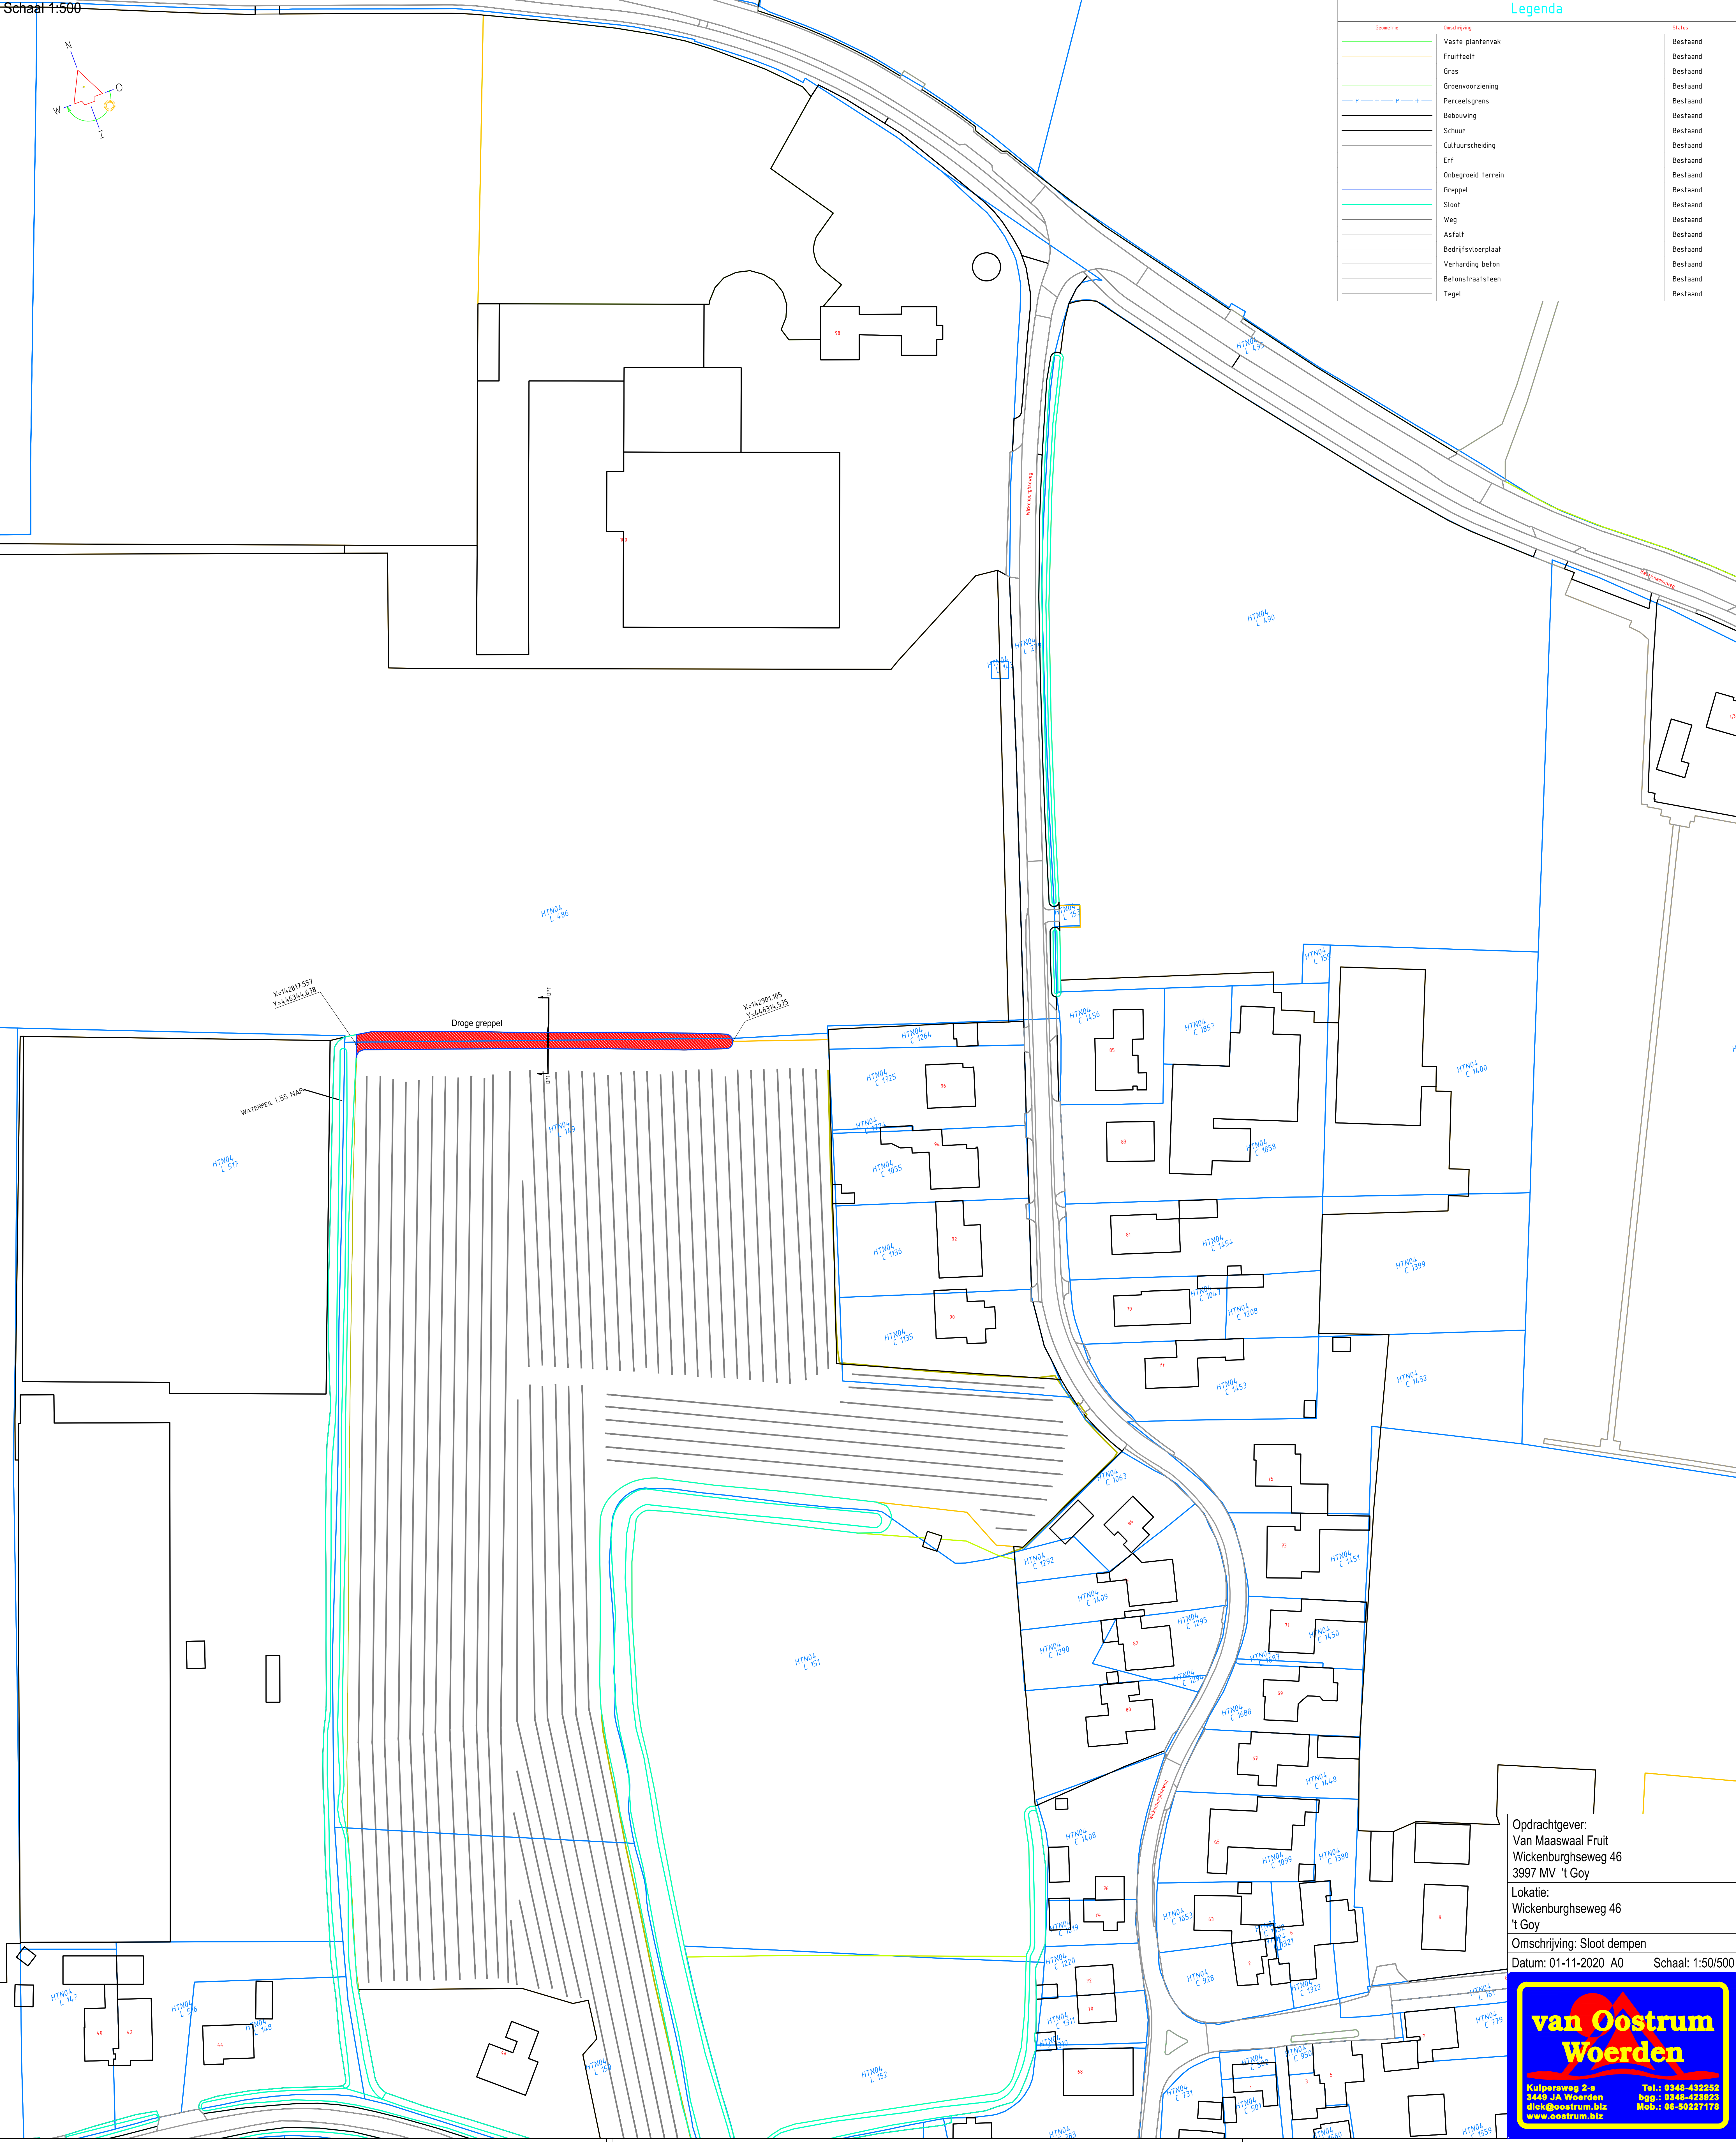

Opdrachtgever:
Van Maaswaal Fruit
Wickenburghseweg 46
3997 MV 't Goy
Lokatie:
Wickenburghseweg 46
't Goy
Omschrijving: Sloot dempen
Datum: 01-11-2020 A0 Schaal: 1:50/500

**van Oostrum
Woerden**

Kulperweg 2-a
3449 JA Woerden
telefoon: 0348-423925
www.vanoostrum.nl

telefoon: 0348-423925
mobiel: 06-50227176