



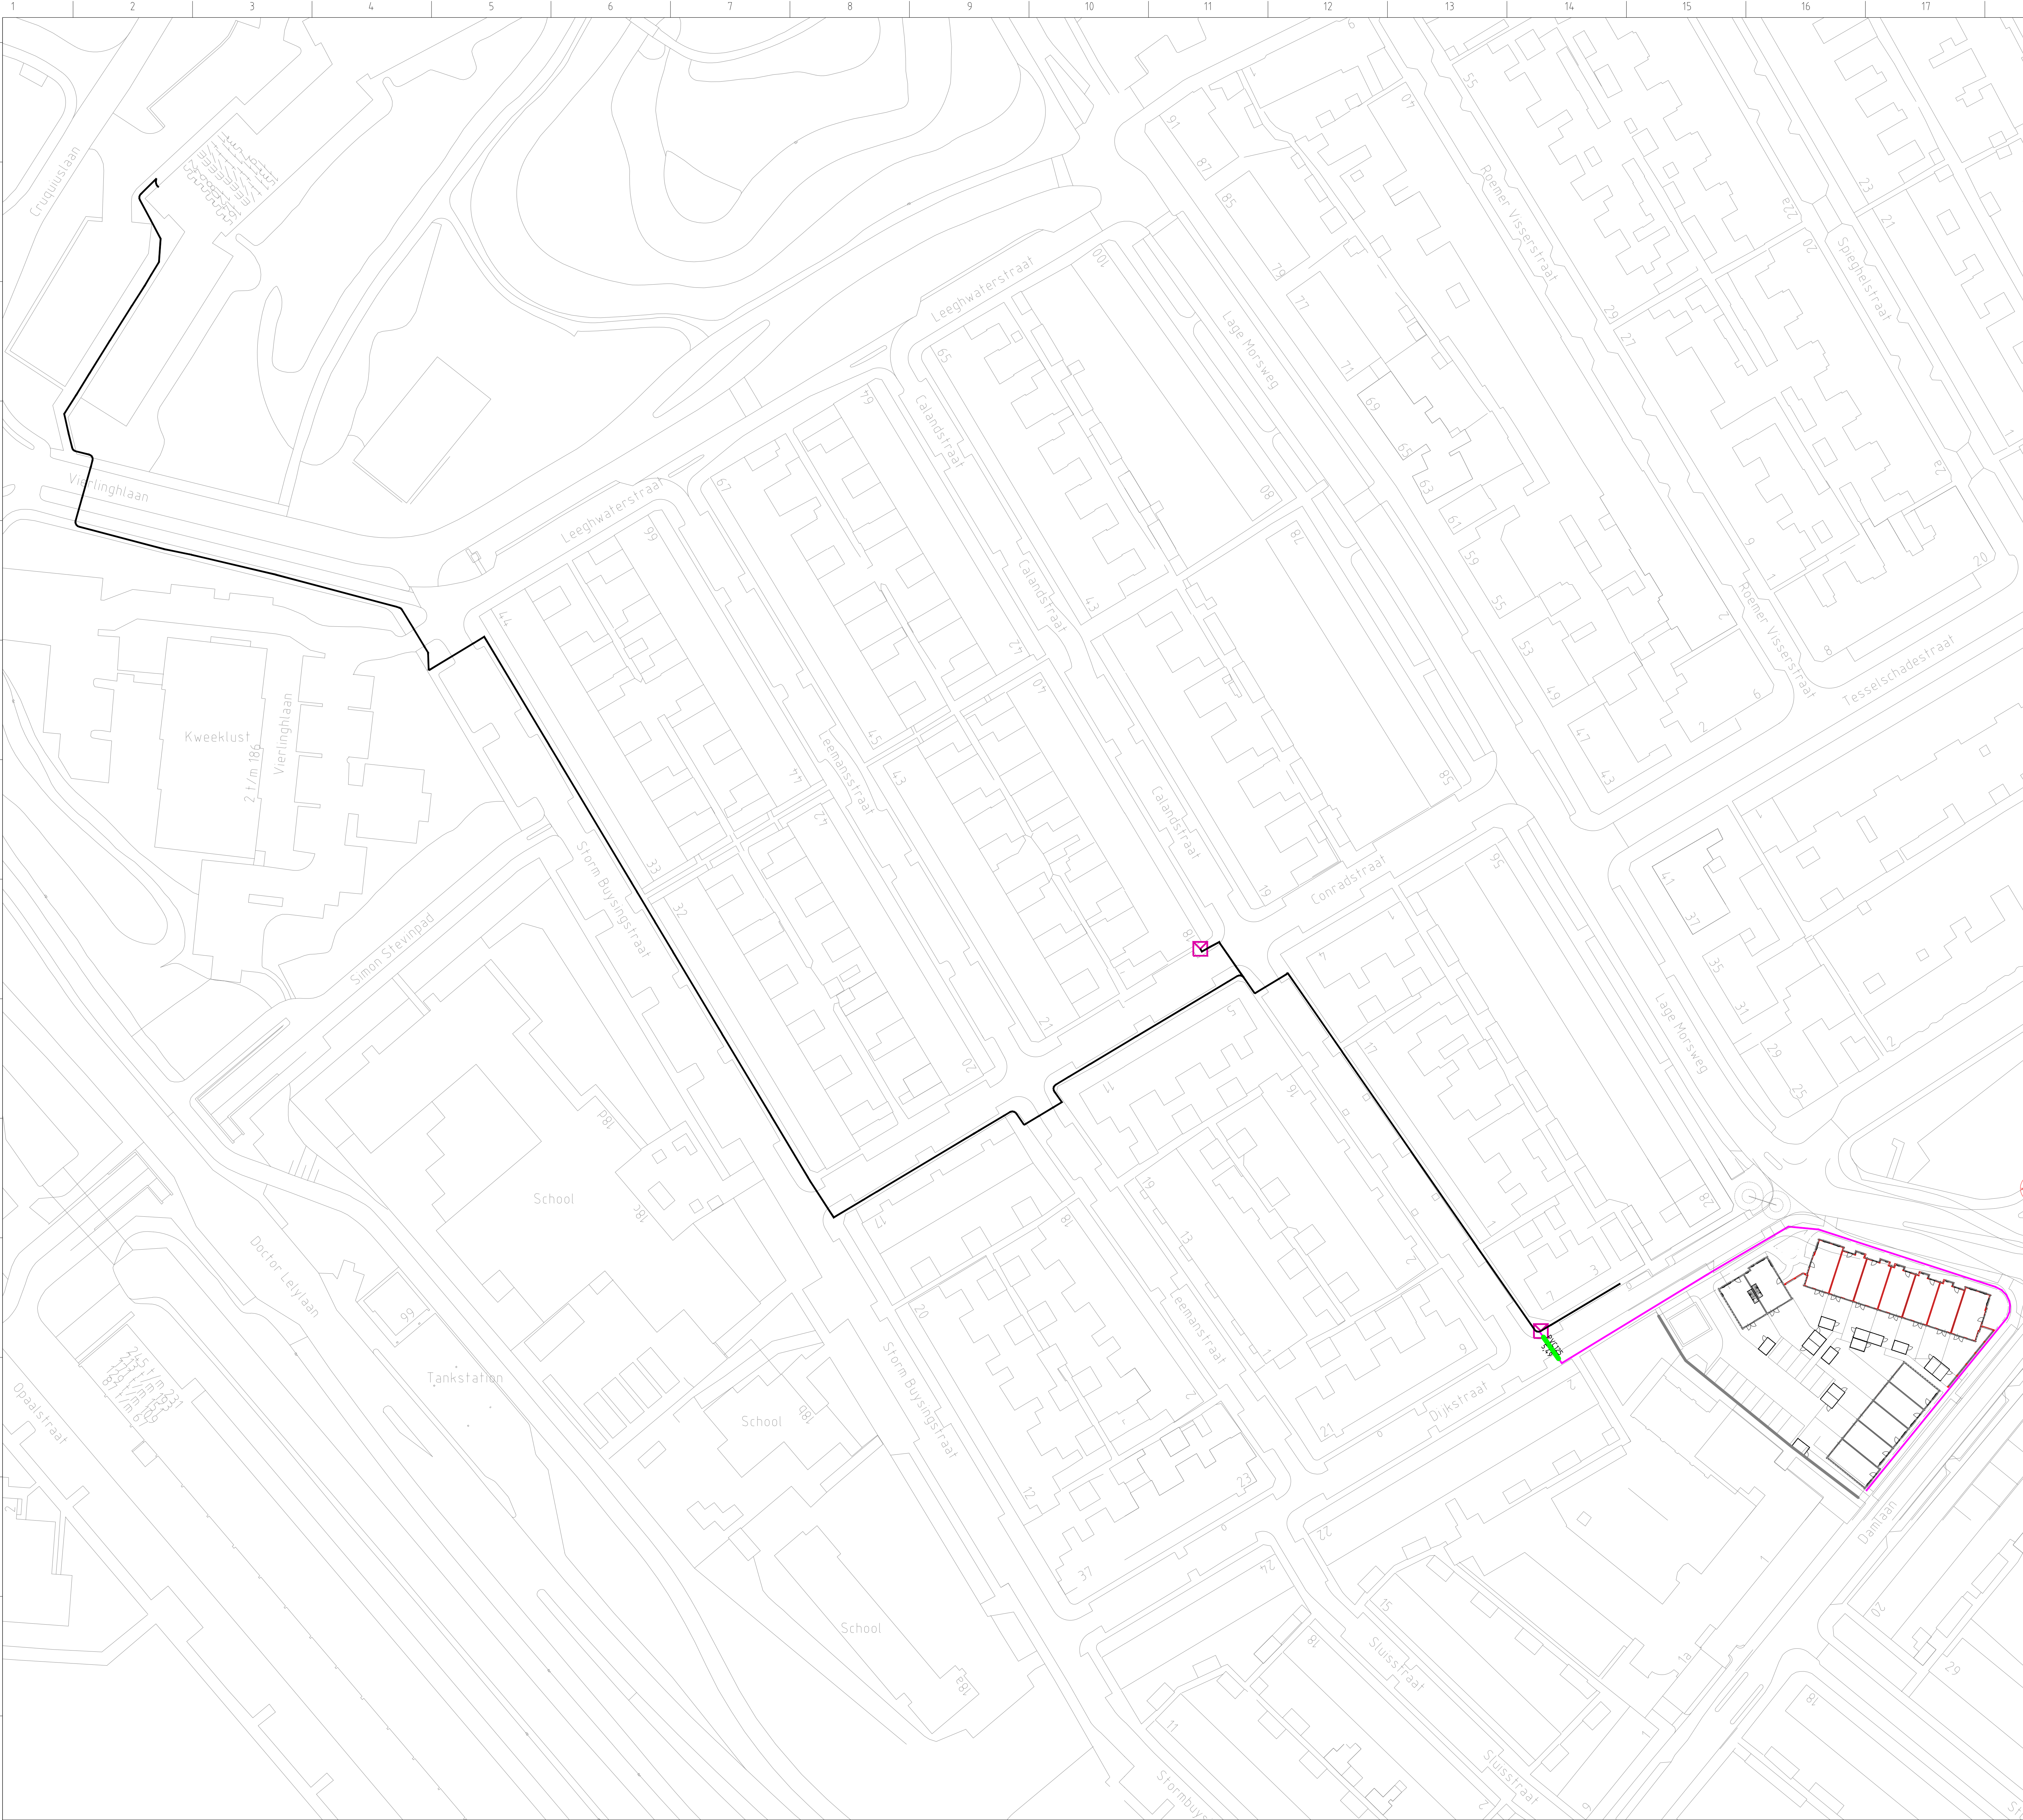

Behoort bij beschikking van
Burgemeester en Wethouders
van Leiden

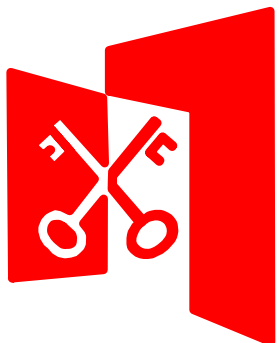

BV. Z21/3322702

Vergunningtekening Stuklijst		
Object	Meters	Aantal
Bestaande tracé		0
Ø44mm 7x14		0
Ø28mm 2x14		0
GVK		0
DAC		0
Picoflex		0
Aantal Laspunten		1
Nieuwe Gest. Boring met PE	0	0
Nieuwe Boomboring	0	0
Nieuwe Persing	0	0
Nieuwe mantelbuis	5	1
Nieuwe Boogzinker	0	0
Geul met bedekking	43	
Geul zonder bedekking	119	

LEGENDA	
	Bestaand tracé
	Geplande Boring
	Persing
	Mantelbuis
	Nieuw Geul Canal
	Nieuw Geul Sola
	Afzet Pop
	Laspunt



Uitg.	Gedrukt	Datum	Geschiedenis	Datum	Omschrijving
1	-	-	-	-	-
2	-	-	-	-	-
Project: Starendijk-Dijkstraat				Naam		Datum		Versie		Form.	
Bison + B nr: 826954-B9864				Gedrukt: R. Nijpels		15-07-2021		1		A0	
Pop: Ido-erl				Gemaakt: 15-07-2021		15-07-2021		1		A0	
				Totaal aantal bladen:		1		Uitg.		Schaal	
				Totaal aantal bladen:		1		A		1:500	
