
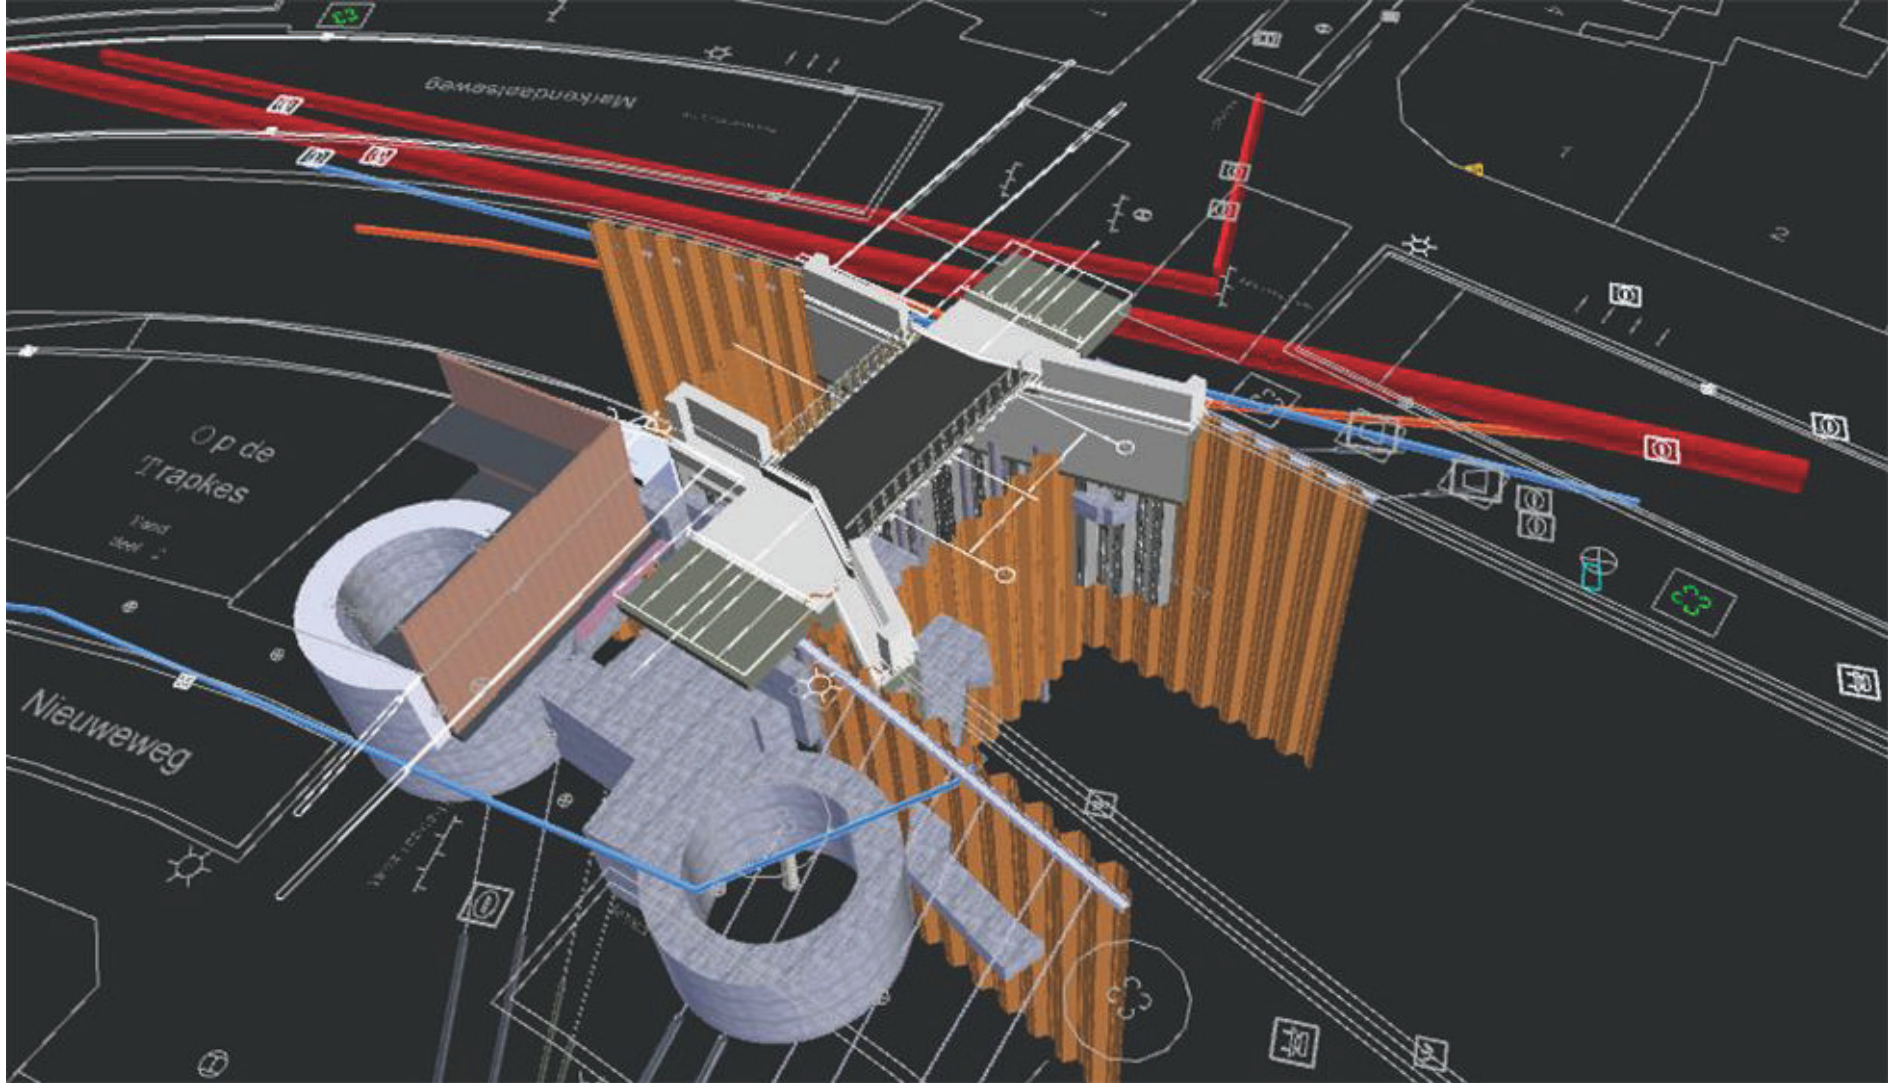
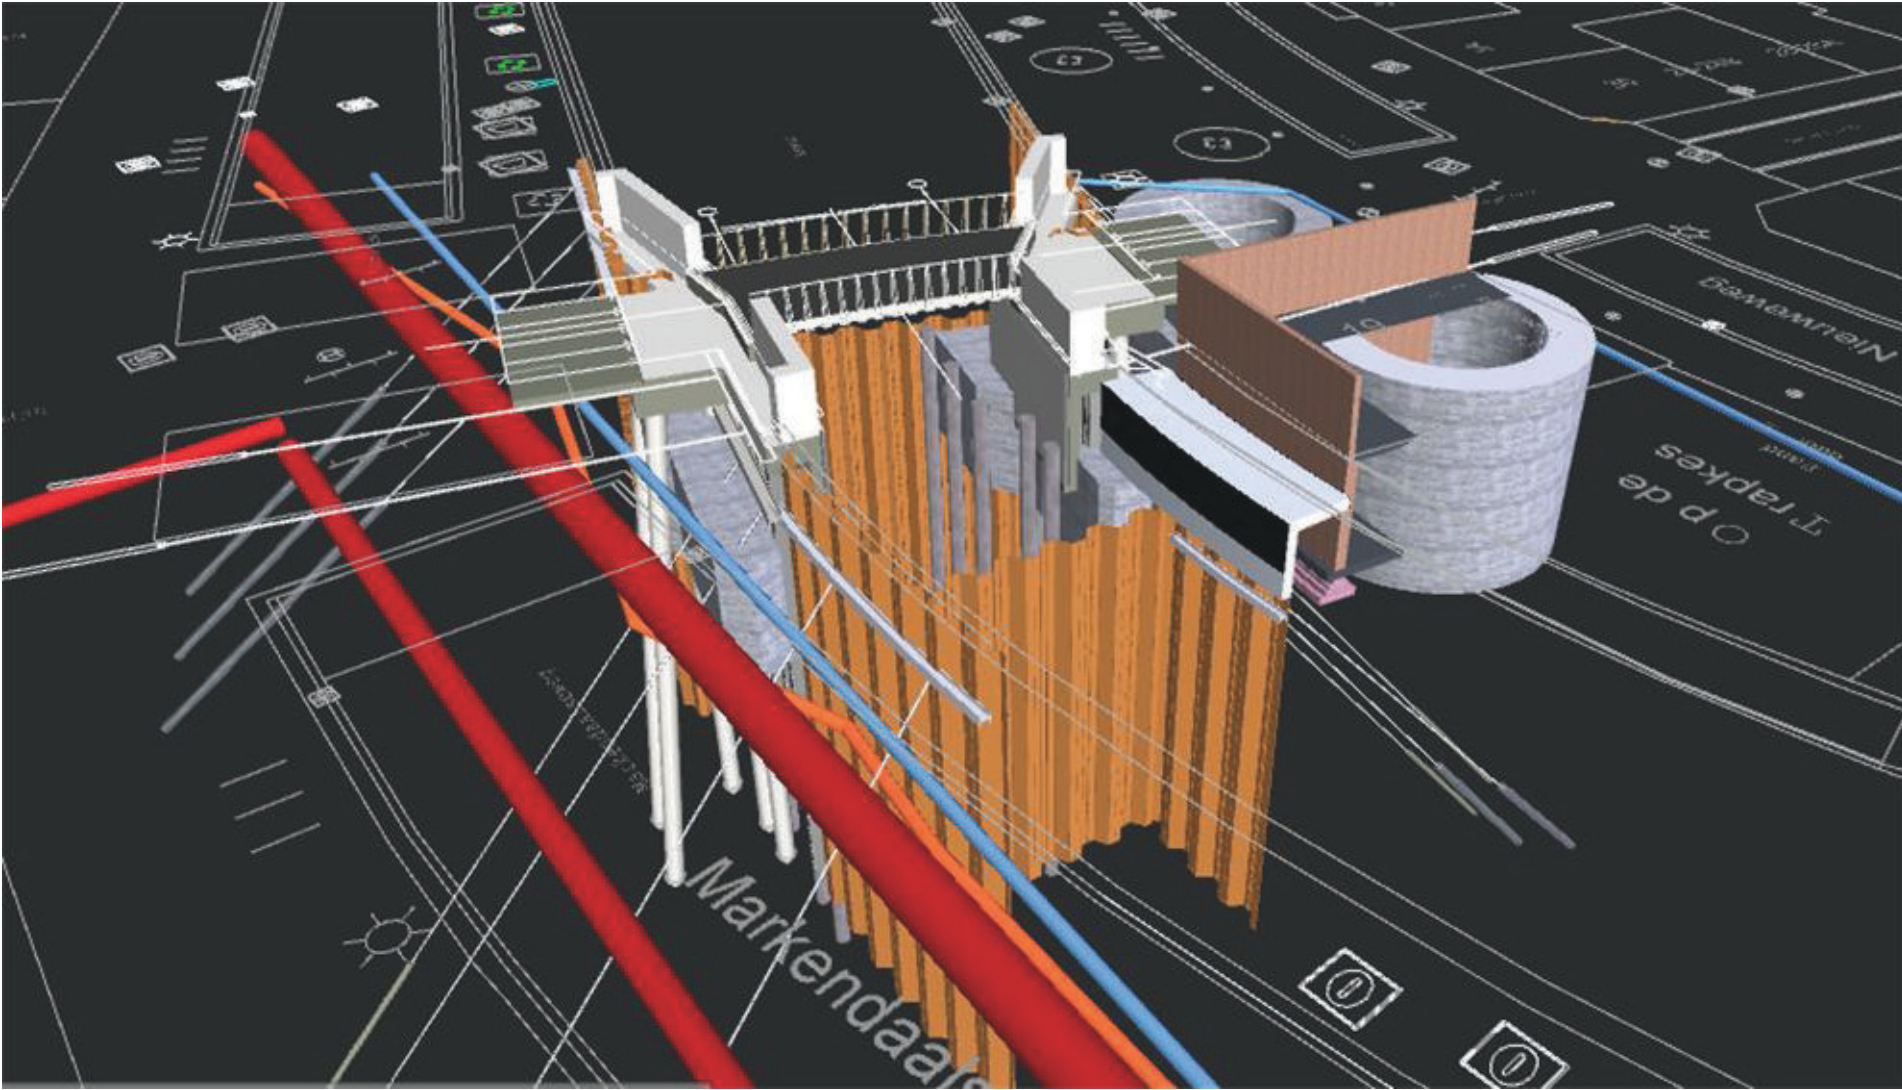


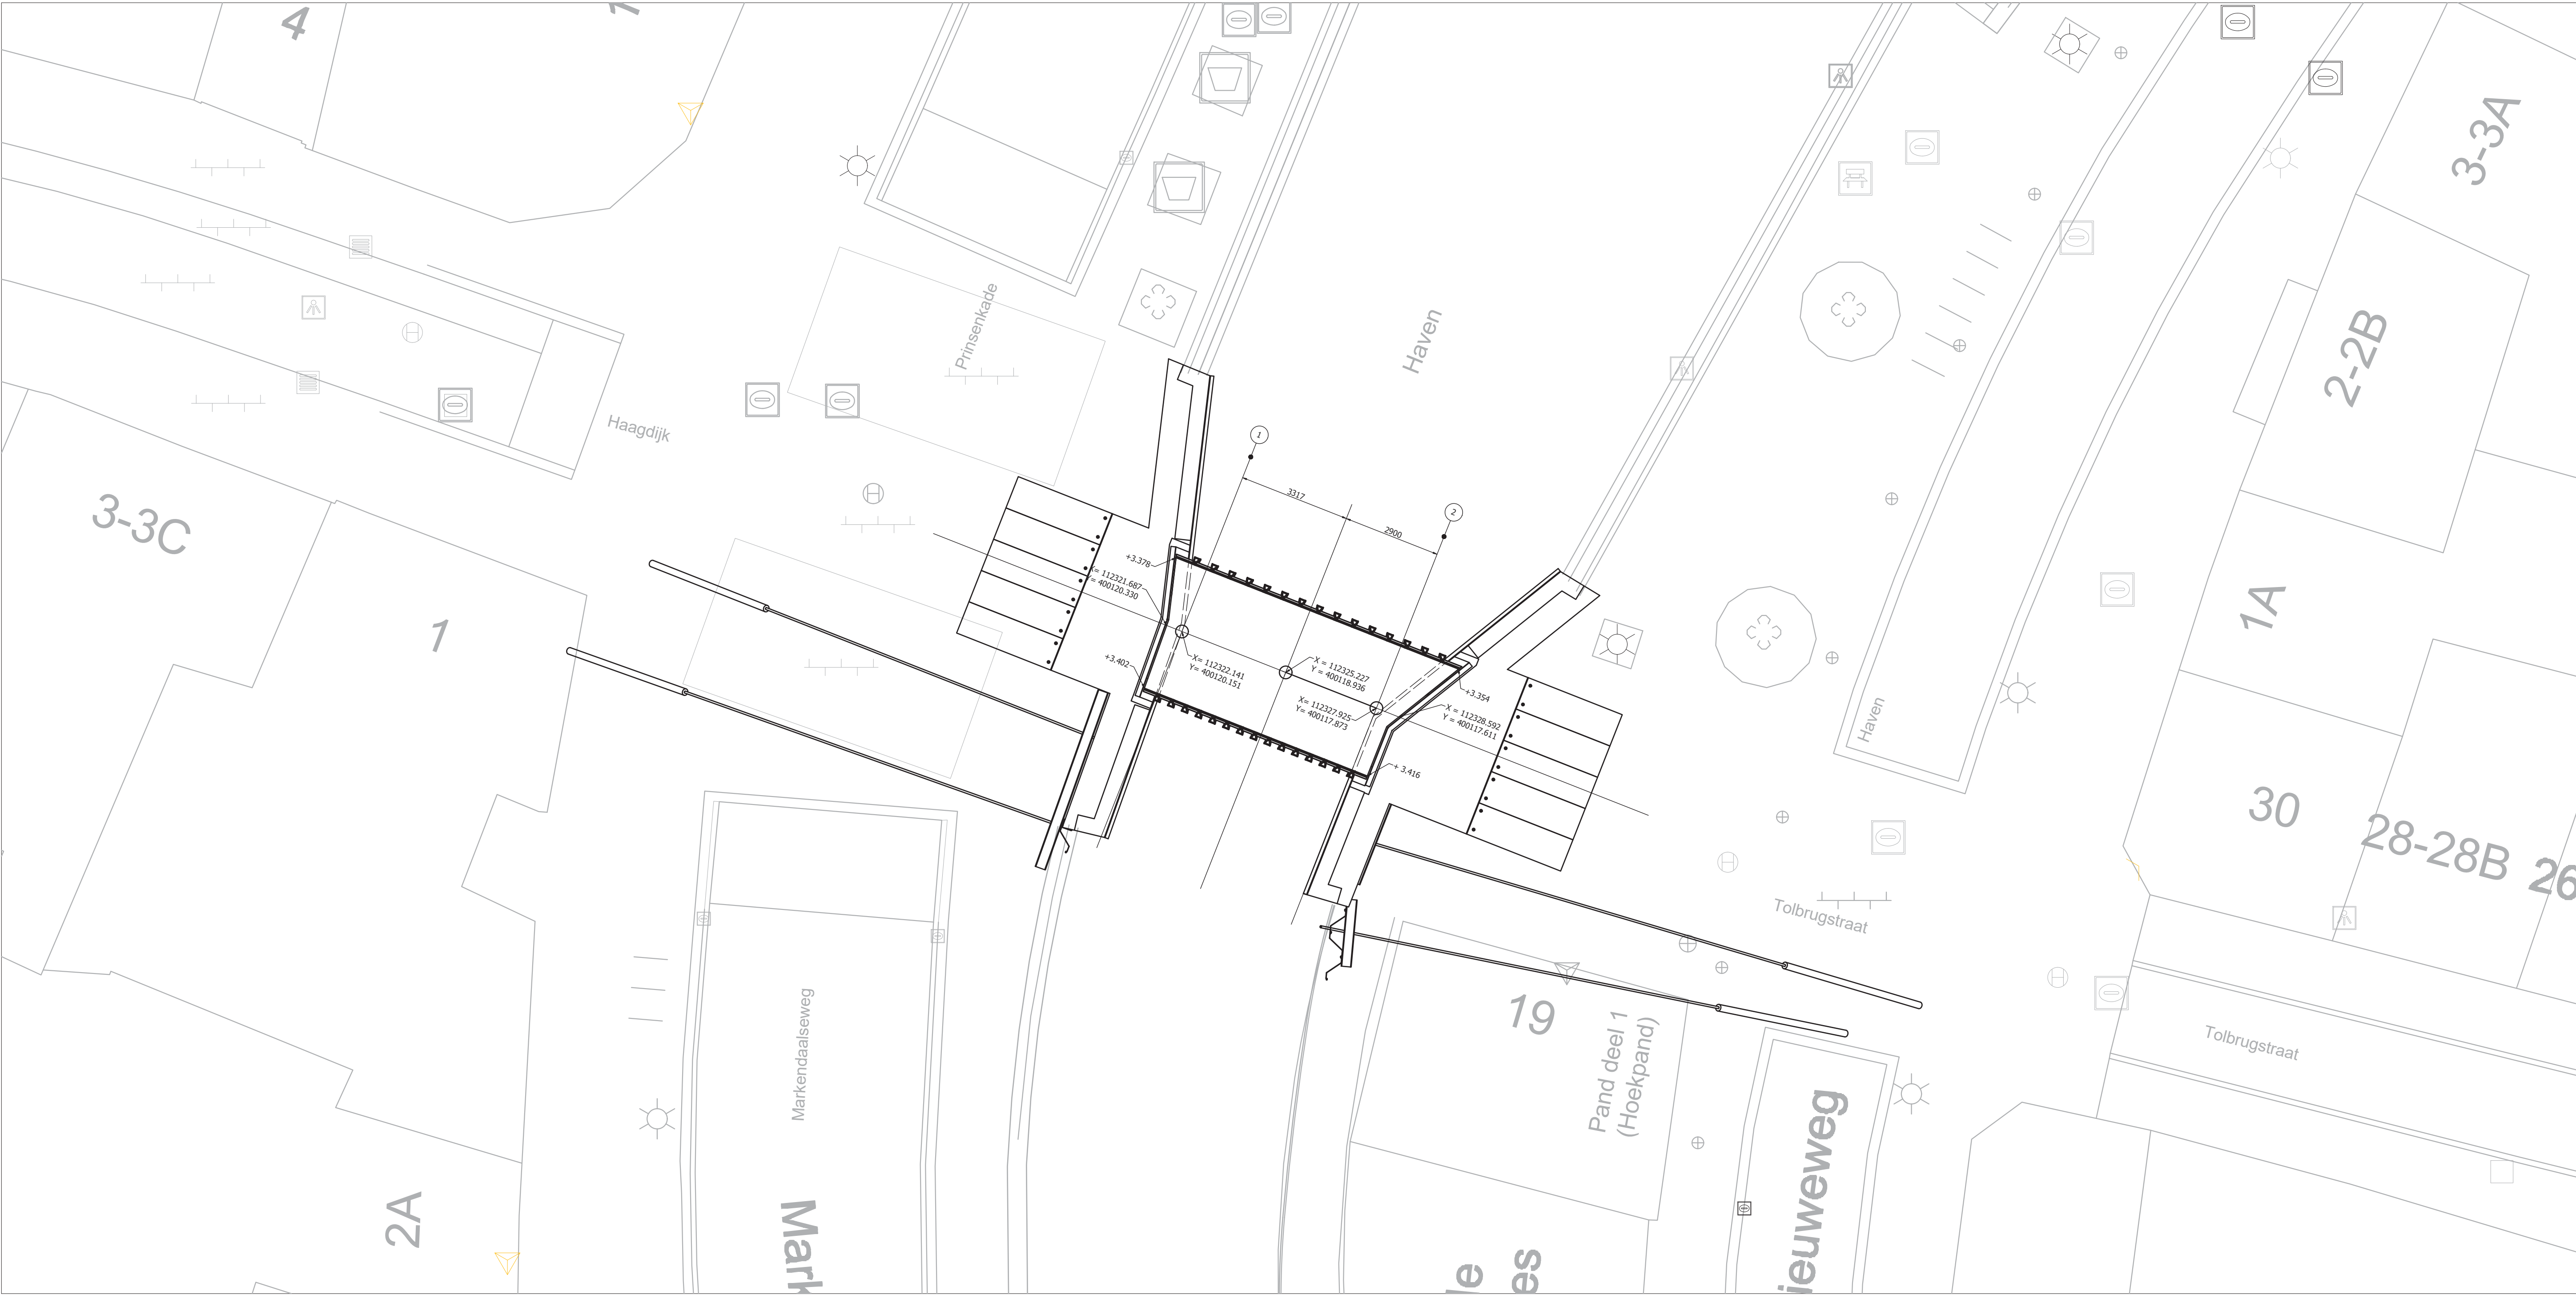

|   |  |                                                     |  |
|---|--|-----------------------------------------------------|--|
| Besteknummer:<br>Projectmanager:<br>Schaal: 1:50<br>Formaat: A1<br>Getekend door:<br>Datum uitgifte: 30-11-2020<br>Vrijgegeven door<br>het teamhoofd:<br>Status: DO Definitief |  | Doortrekken De Nieuwe Mark<br>DO Ontwerp<br>Tolbrug |  |
|  Gemeente Breda                                                                           |  | Directie Beheer<br>Afdeling Stadsingenieurs Breda   |  |
| Bereikbaar: 10017235-C-220a   |  | Documentnummer: 10017235-C-220a                     |  |
| Versie: a   |  | Documenttype: Tekening                              |  |