



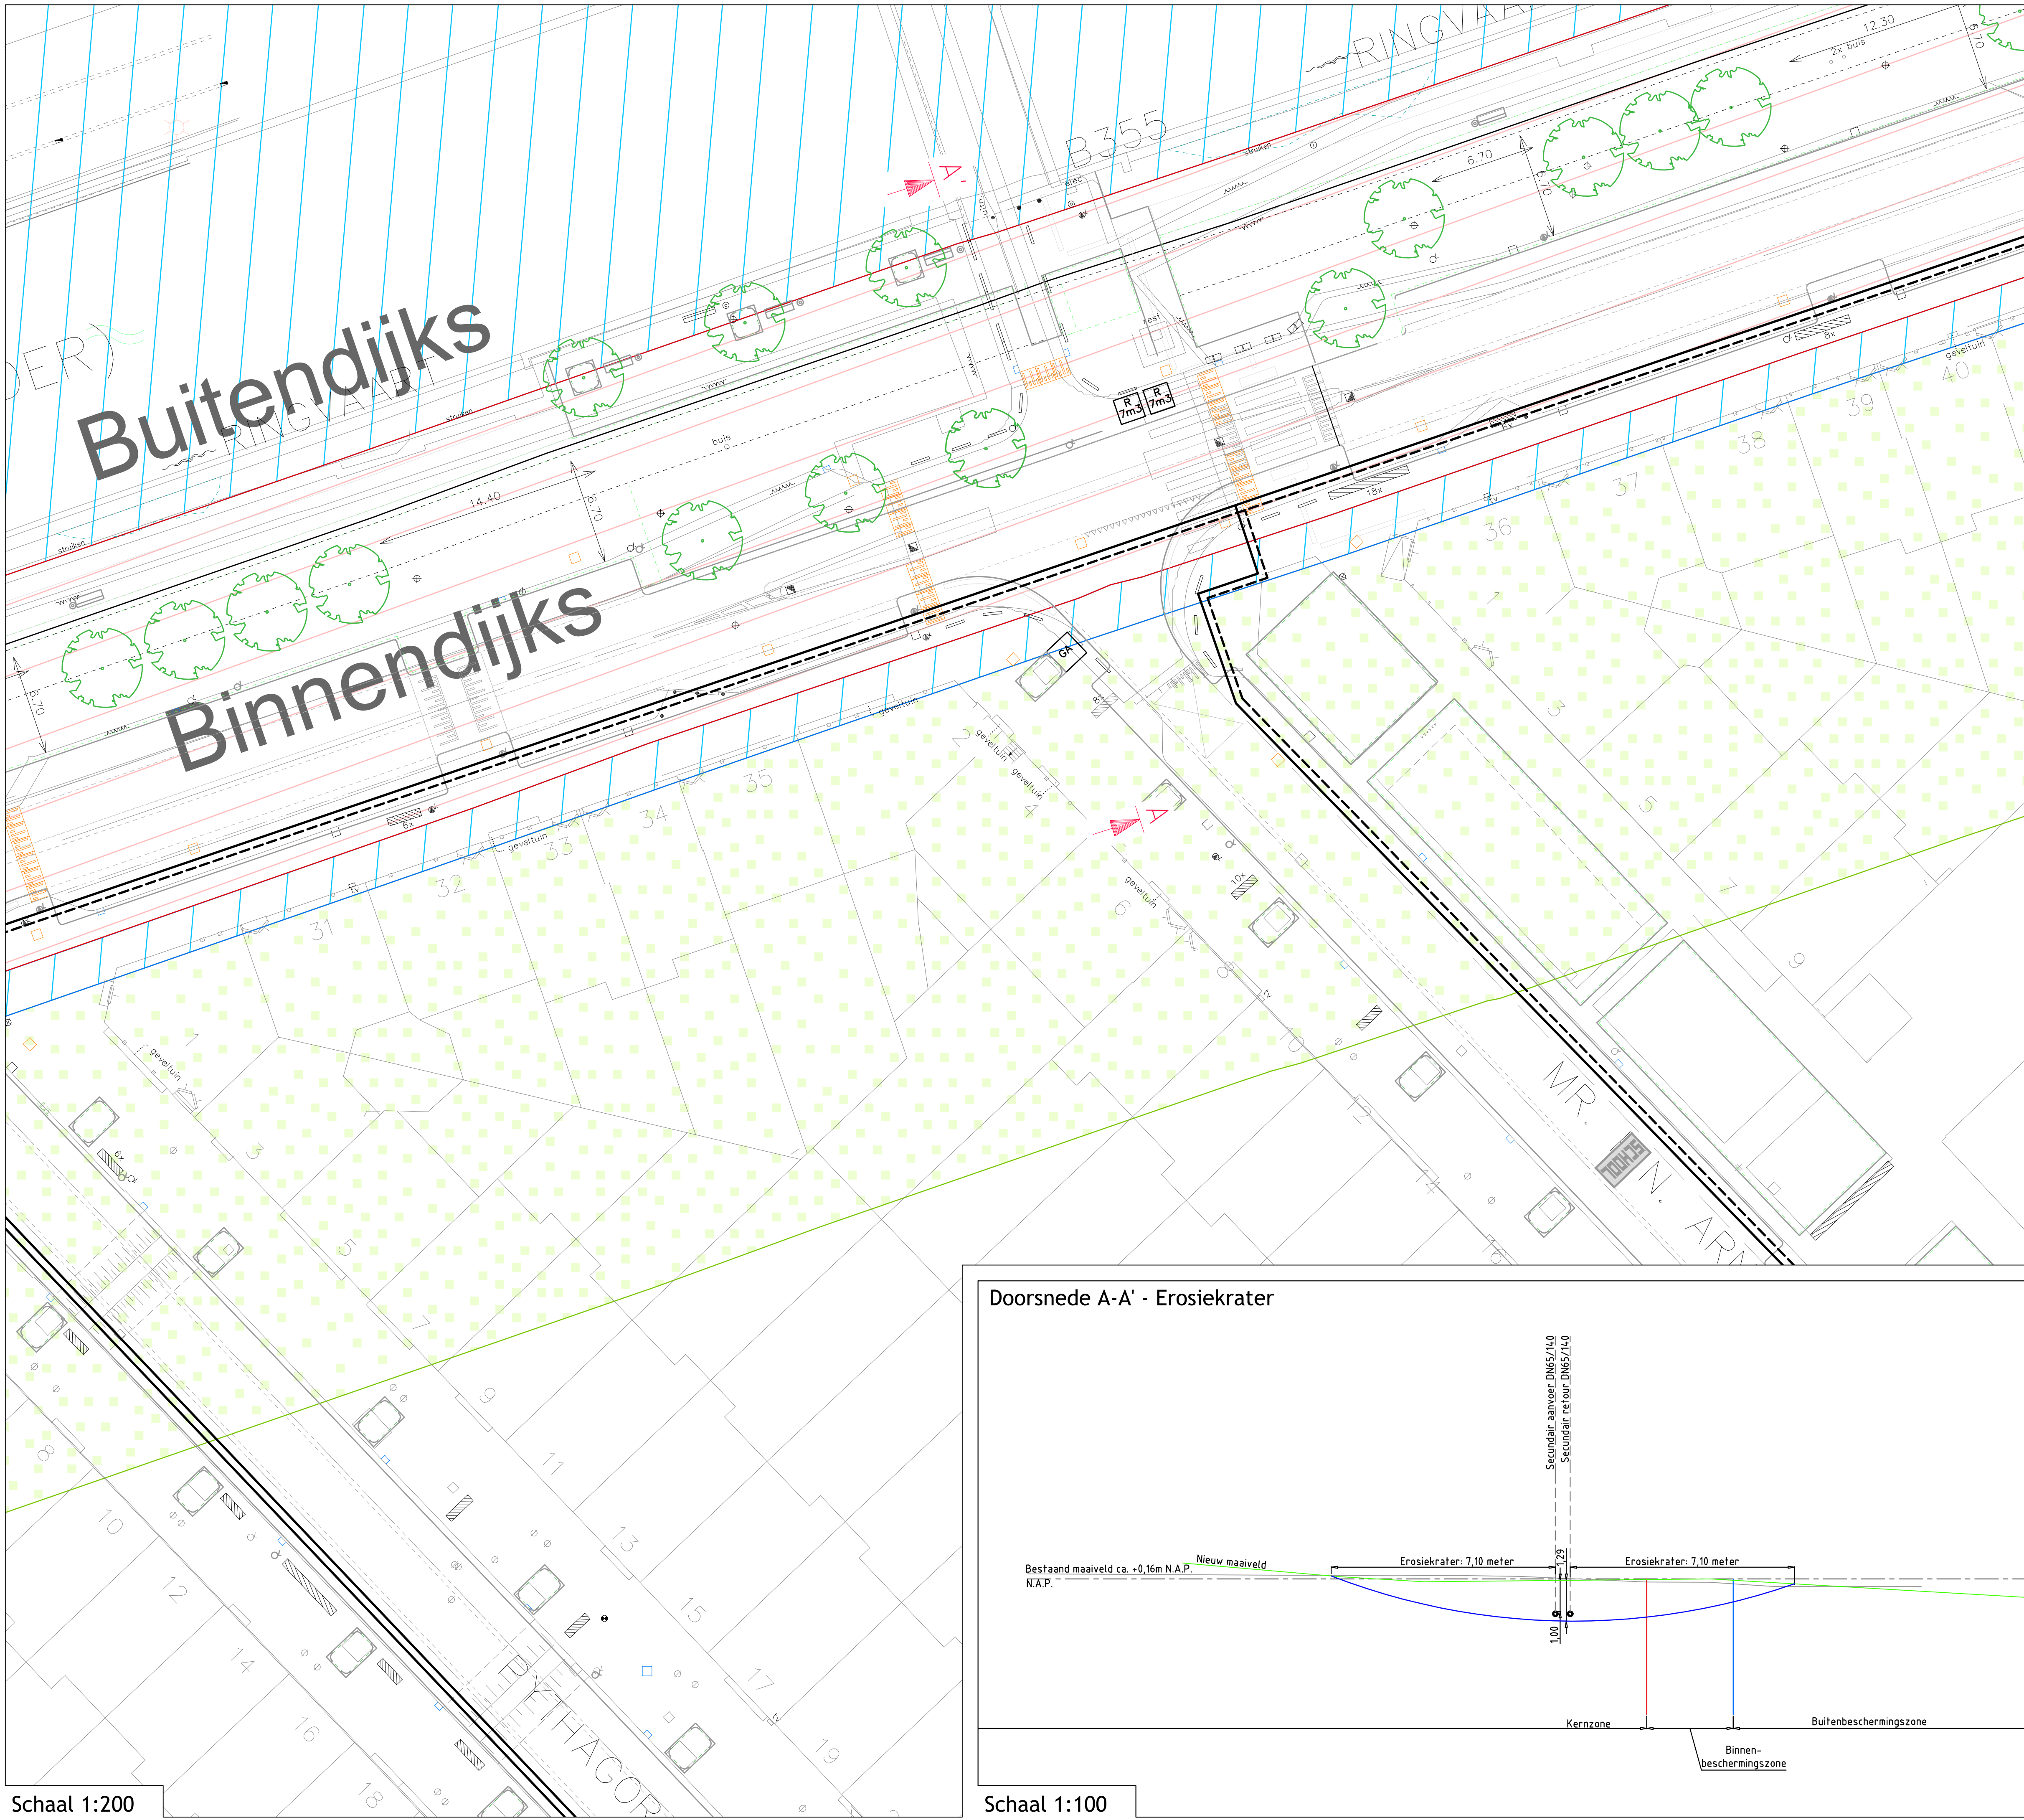


Schaal 1:200

Doorsnede A-A' - Erosiekrater

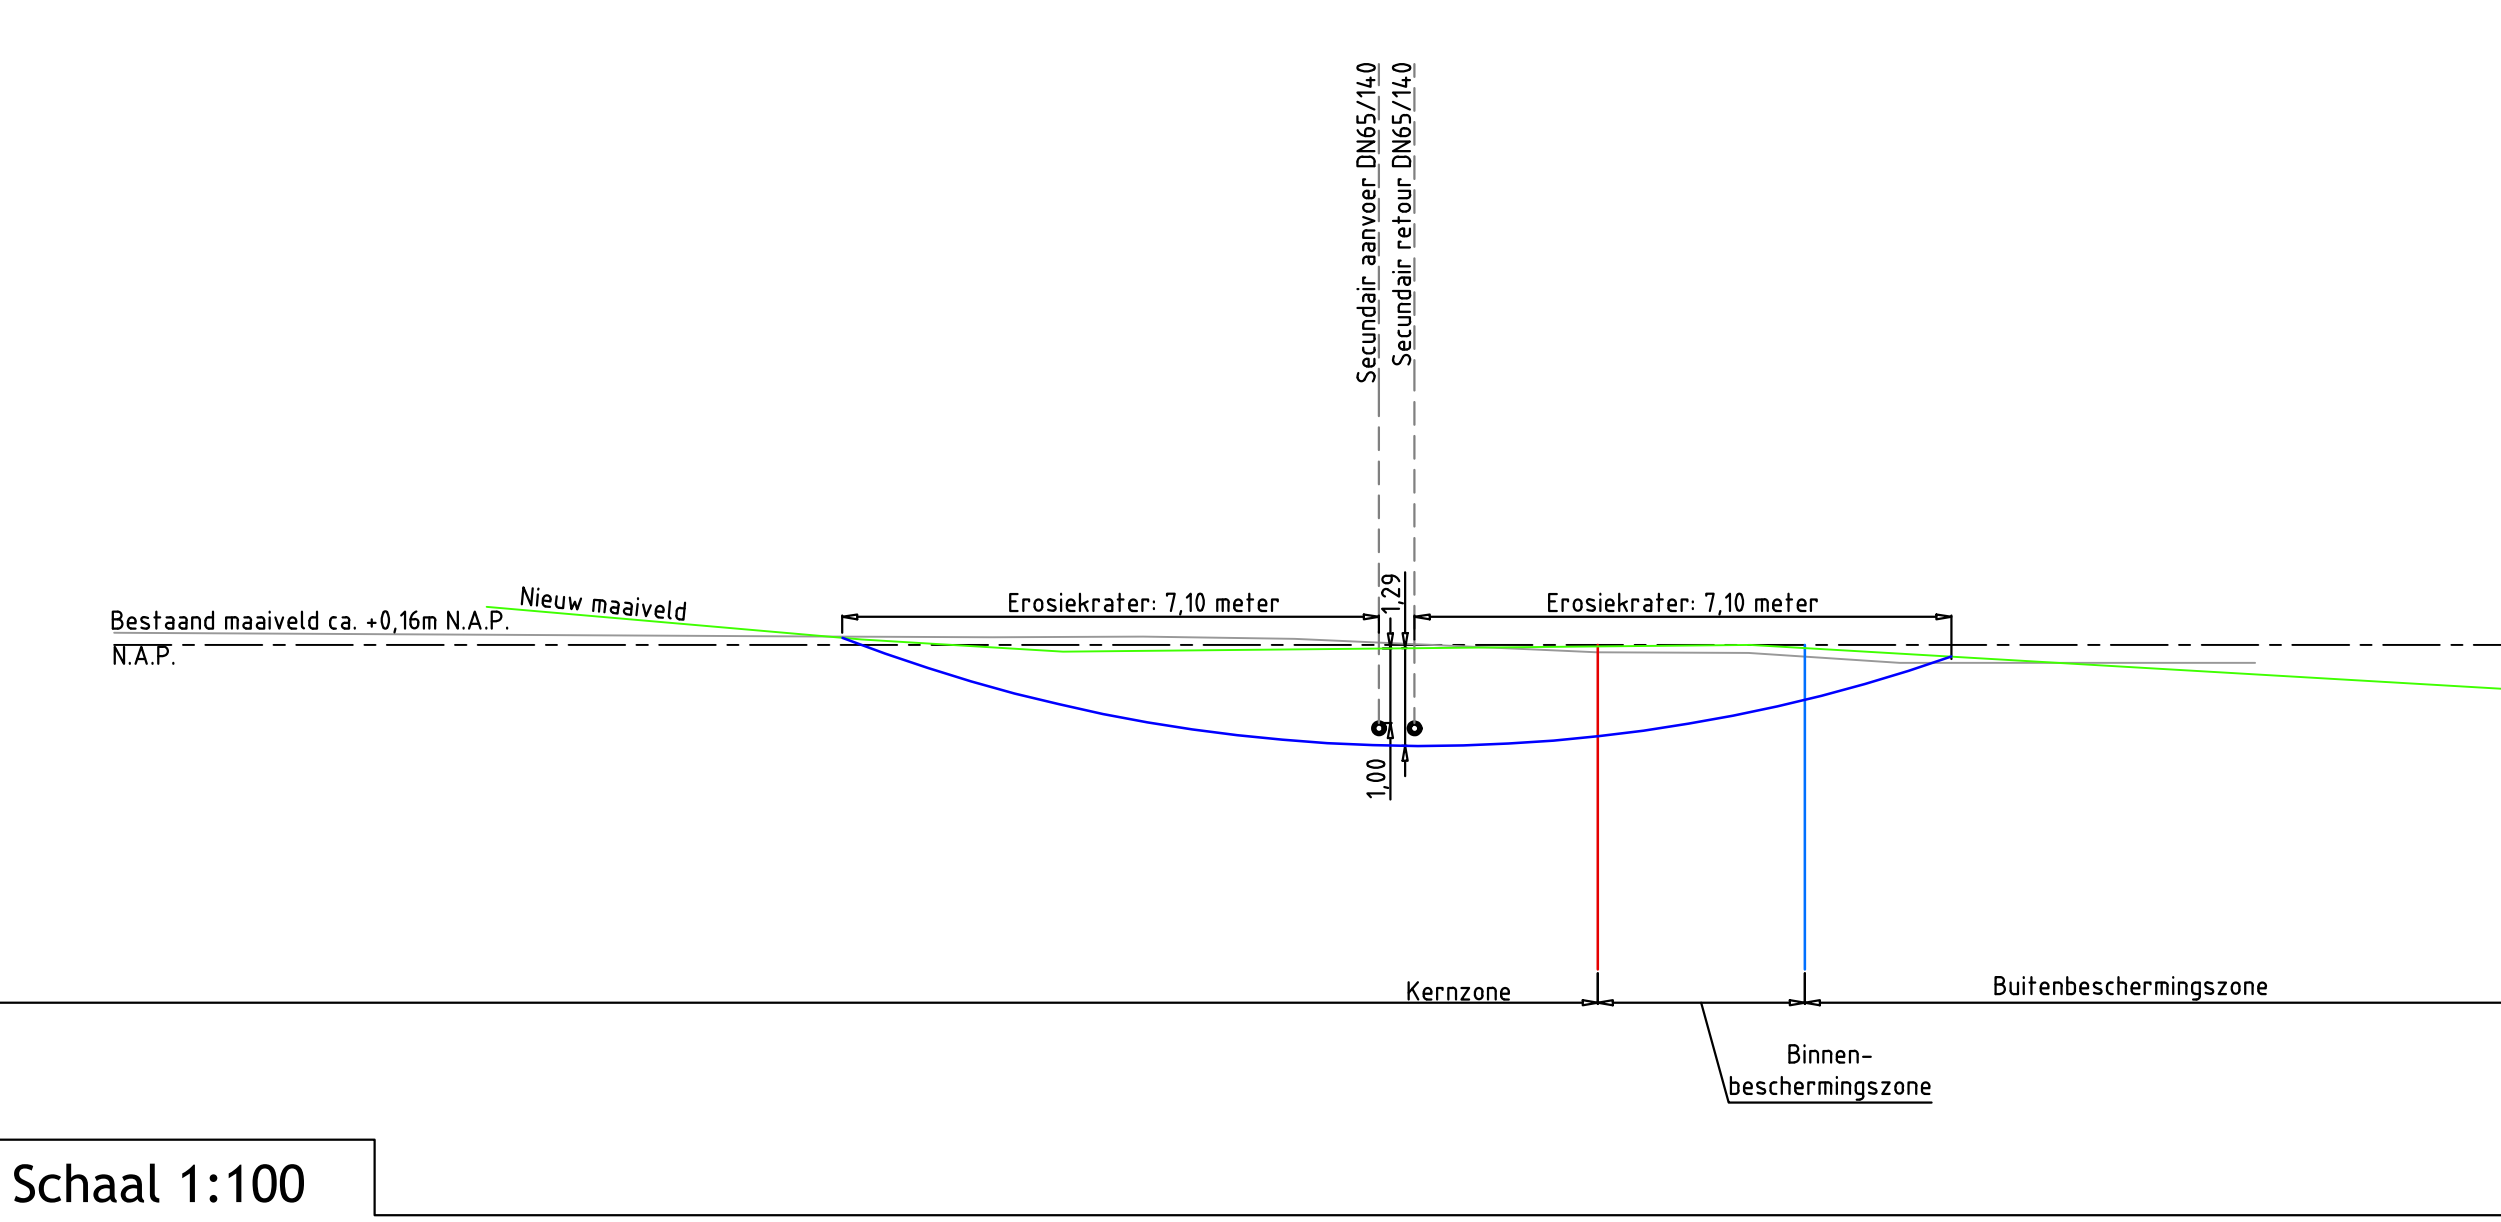

Schaal 1:100

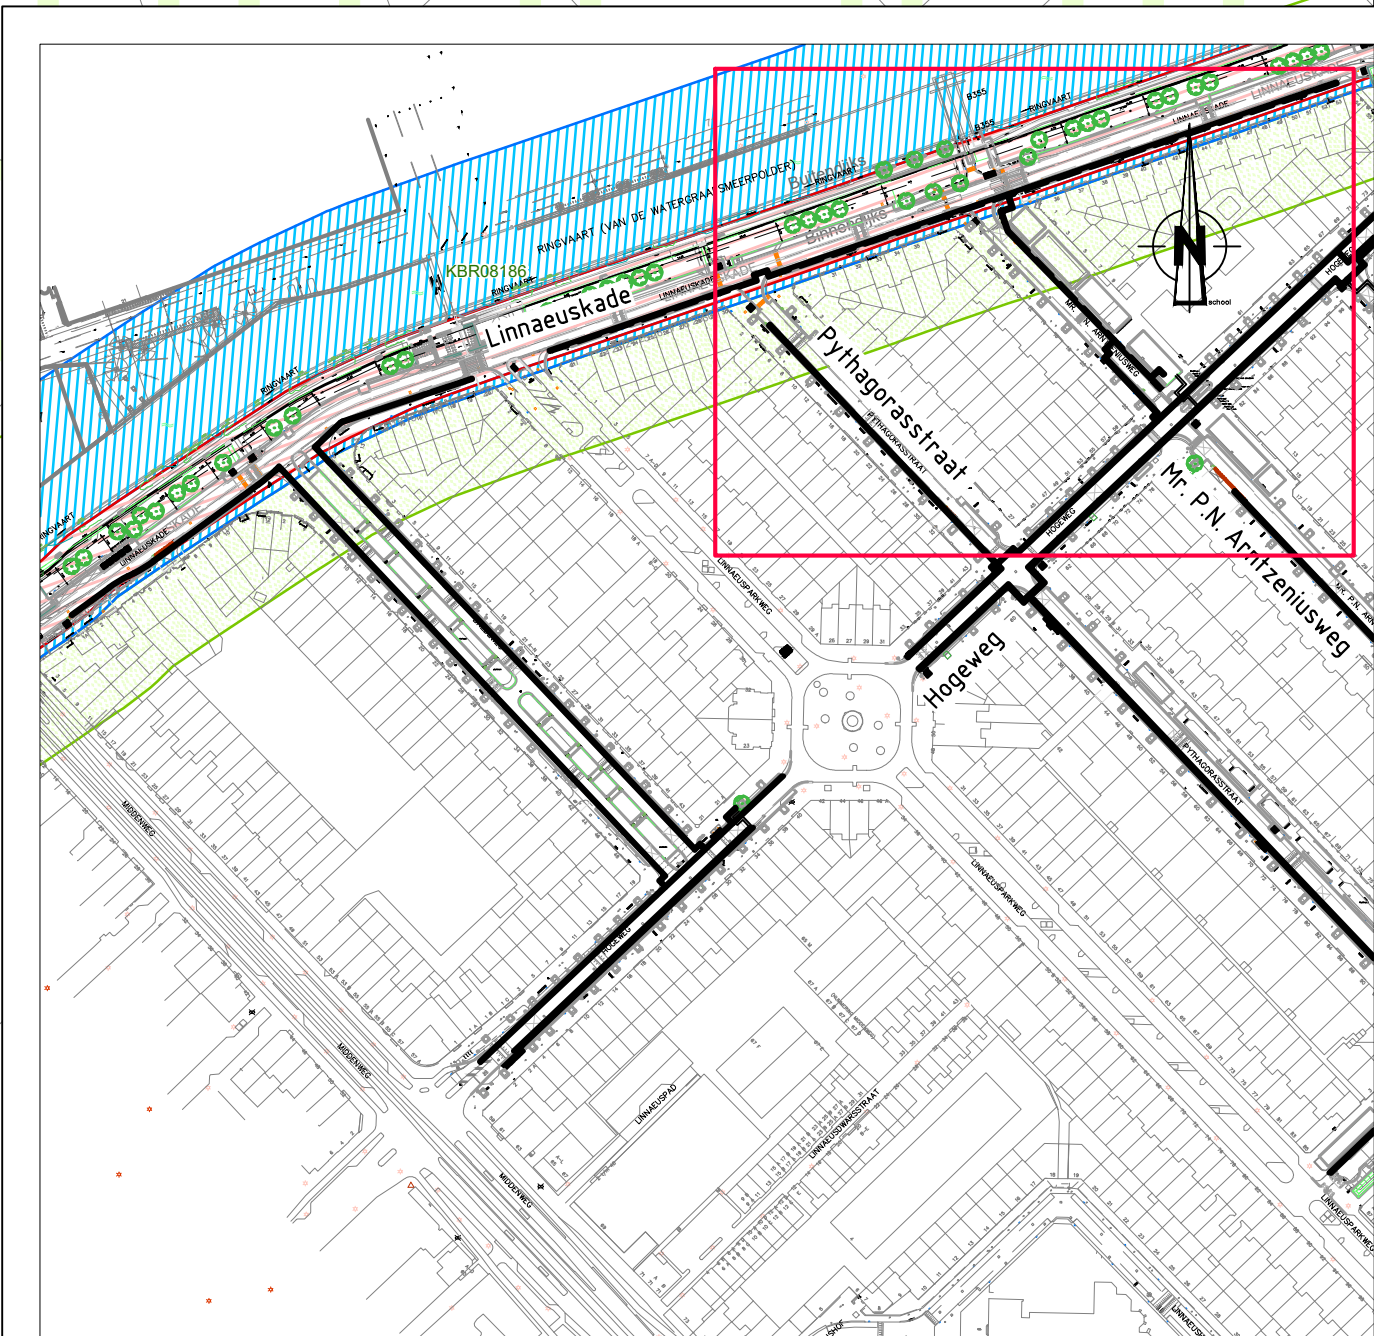

Situatieoverzicht

LEGENDA K&L

- ONTWERP PRIMAIR WARMTE AANVOER
- ONTWERP PRIMAIR WARMTE RETOUR
- ONTWERP SECUNDAIR WARMTE AANVOER
- ONTWERP SECUNDAIR WARMTE RETOUR

- Kernzone
- Binnenbeschermingszone
- Buitenbeschermingszone

c	Overige K&L uit	M.v.v.	K.V.	14-12-2021
b	Gewijzigde diameter en erosiekrater	K.V.	M.v.v.	10-07-2019
a	Gewijzigde locatie doorsnede	K.V.	M.v.v.	08-04-2019
0	Erosiekrater en ligging t.o.v. beschermingszone	K.V.	M.v.v.	05-04-2019
Versie	Omschrijving	Get.	Gec.	Datum

Middenmeer Noord
Hogeweg, Amsterdam
Erosiekrater en beschermingszone HHNK



Projectcode: AE18033	Tekeningnummer: AE18033-SVS-DT01-c	Status: Ter informatie	Formaat: A1	Schaal: 1:200	Blad: 1 van 1	Rev.: c
-------------------------	---------------------------------------	---------------------------	----------------	------------------	------------------	------------