



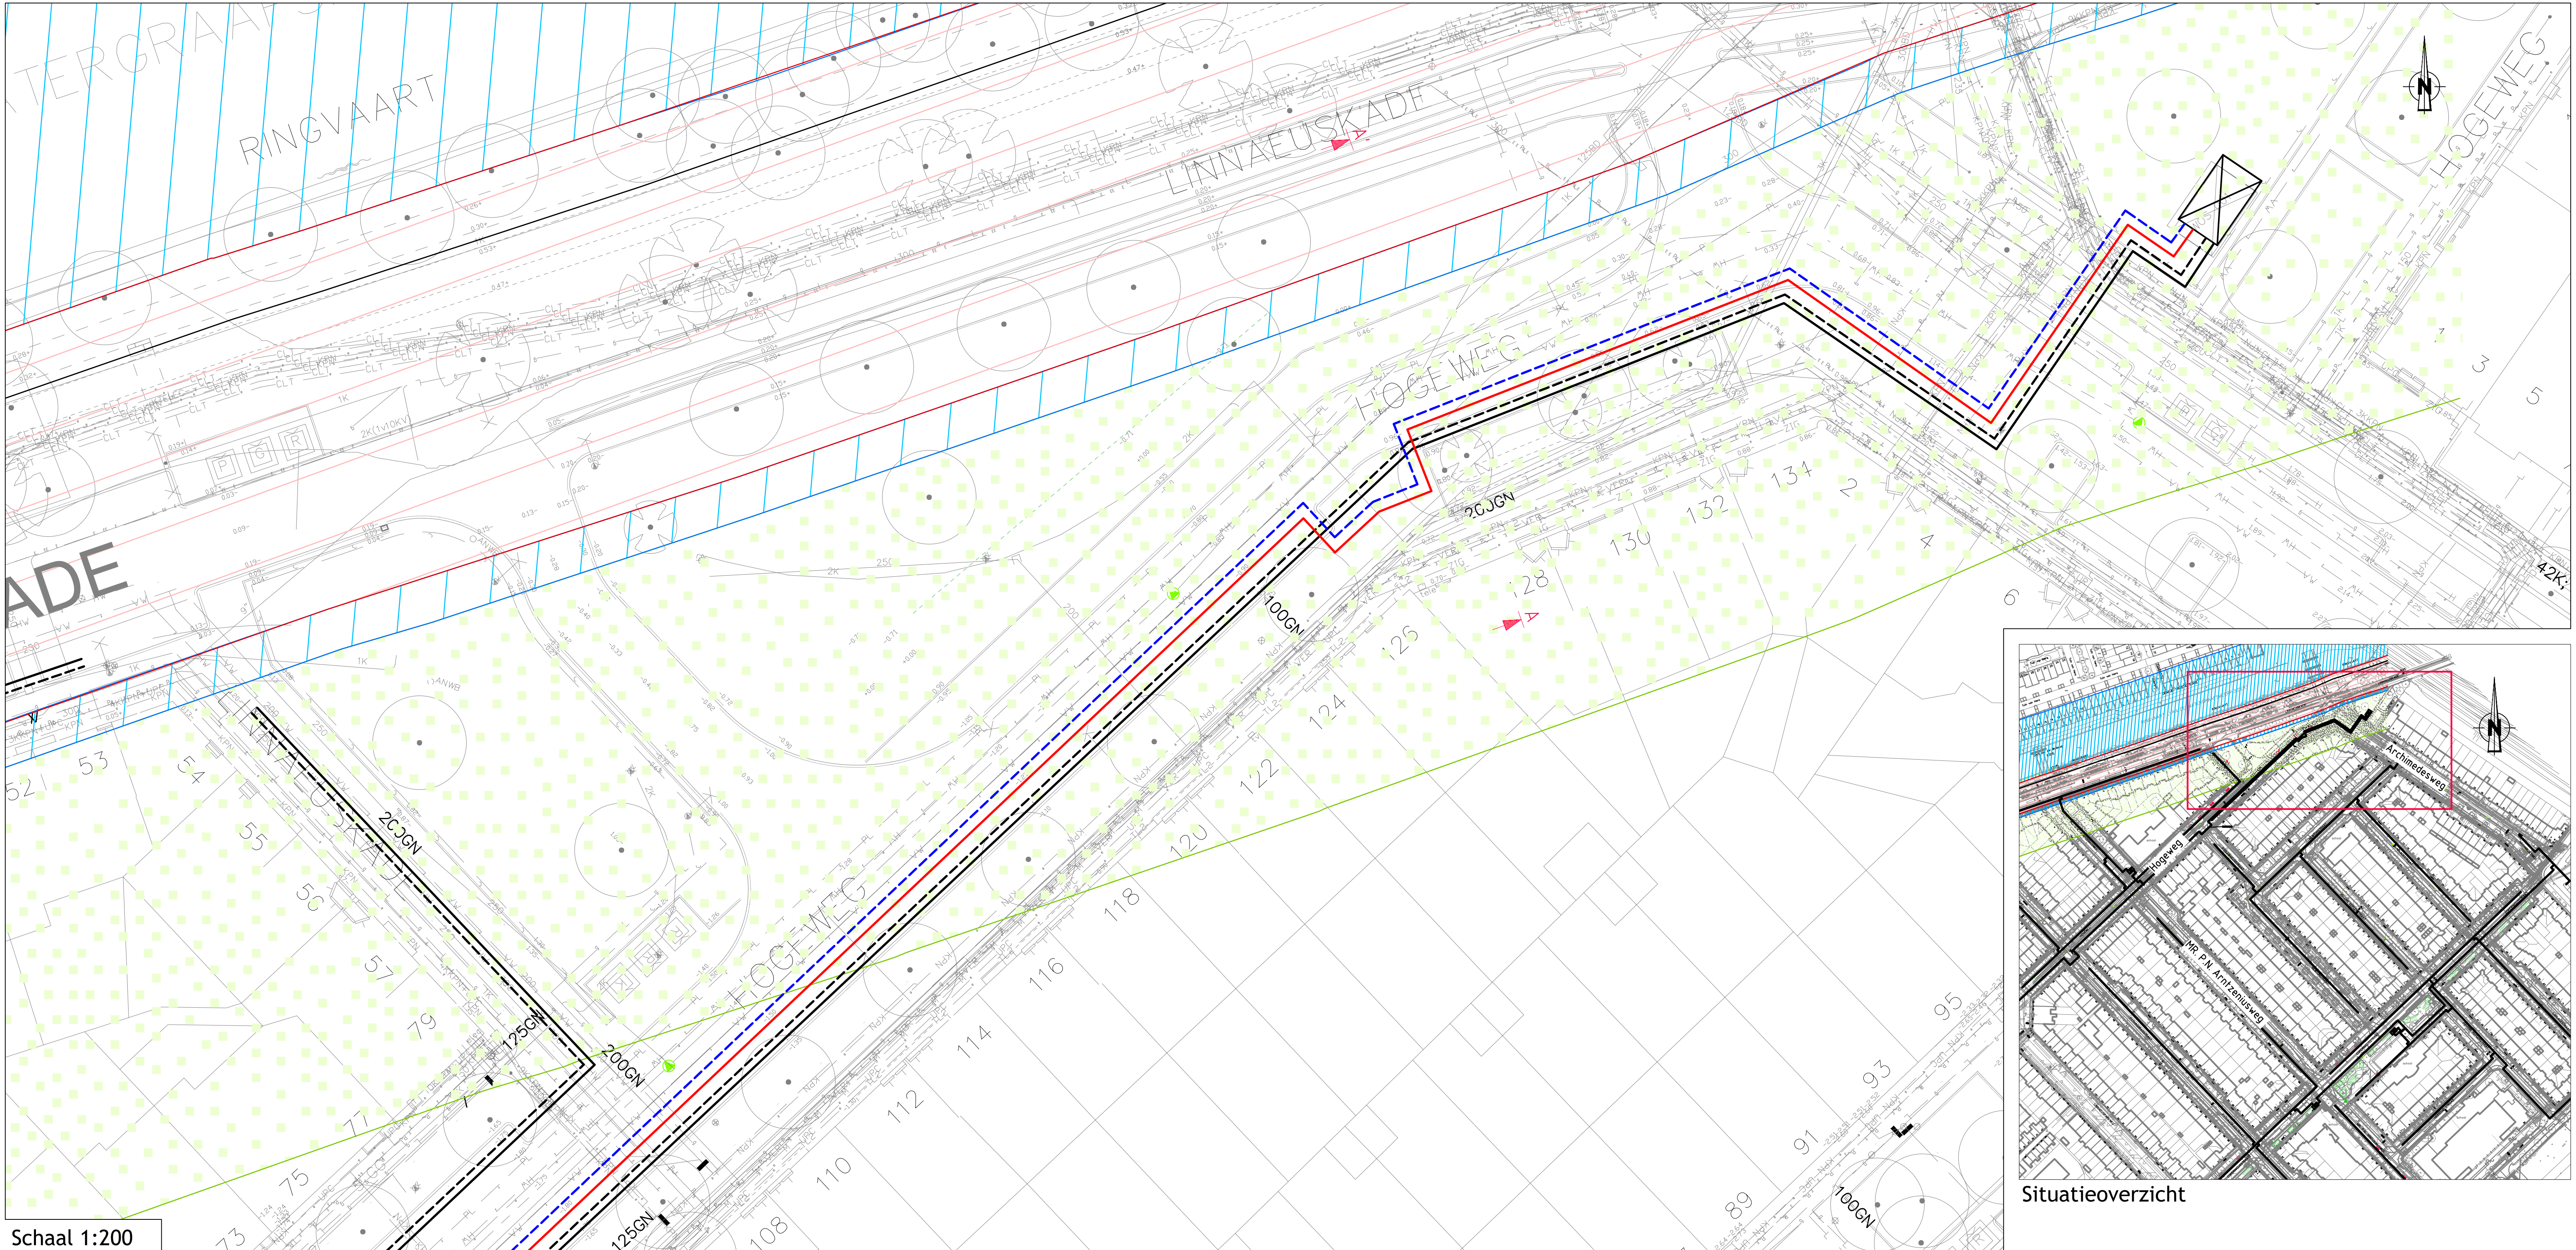


Schaal 1:200

Doorsnede A-A' - Erosiekrater DN125/225

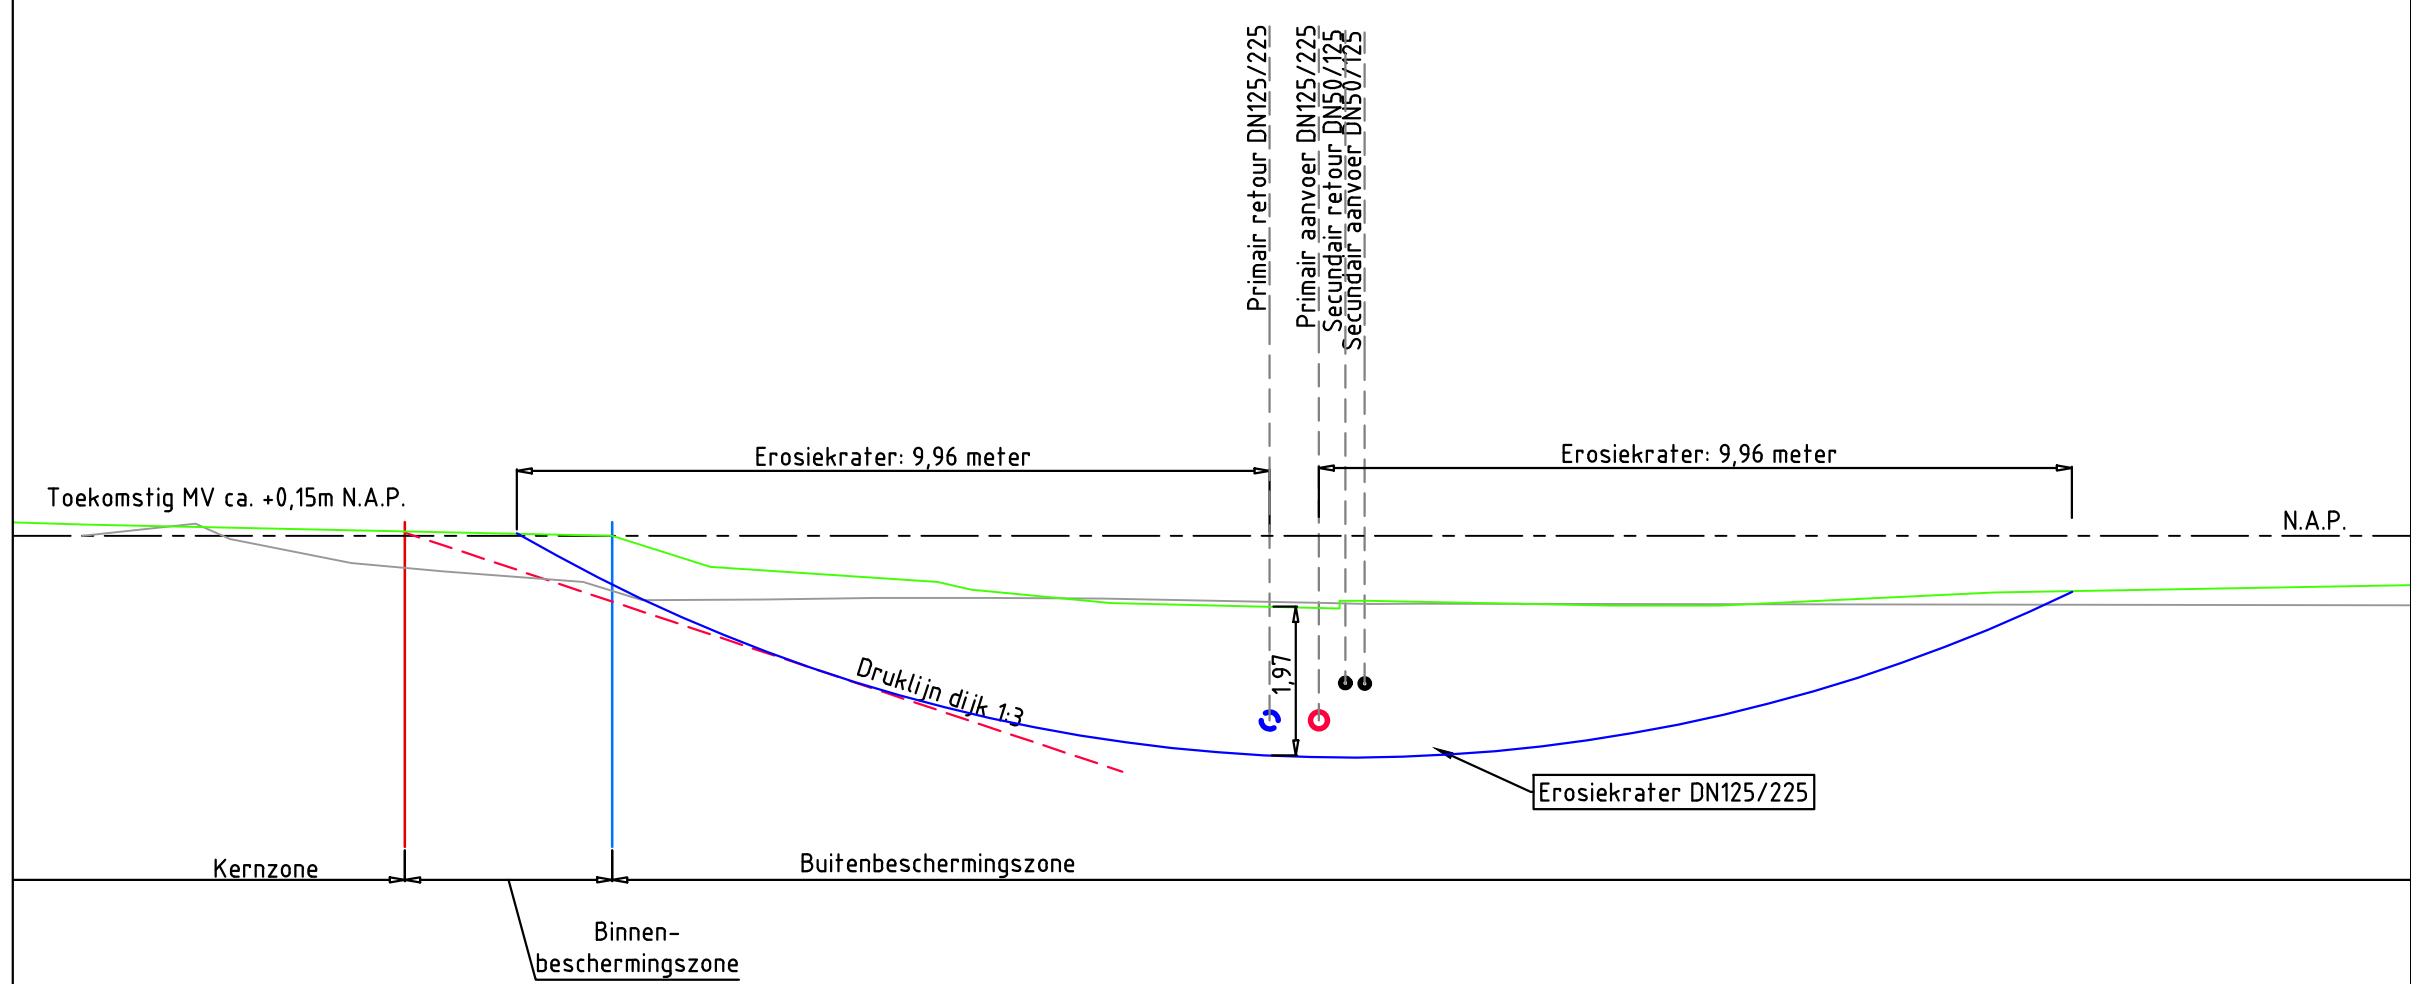

Schaal 1:100

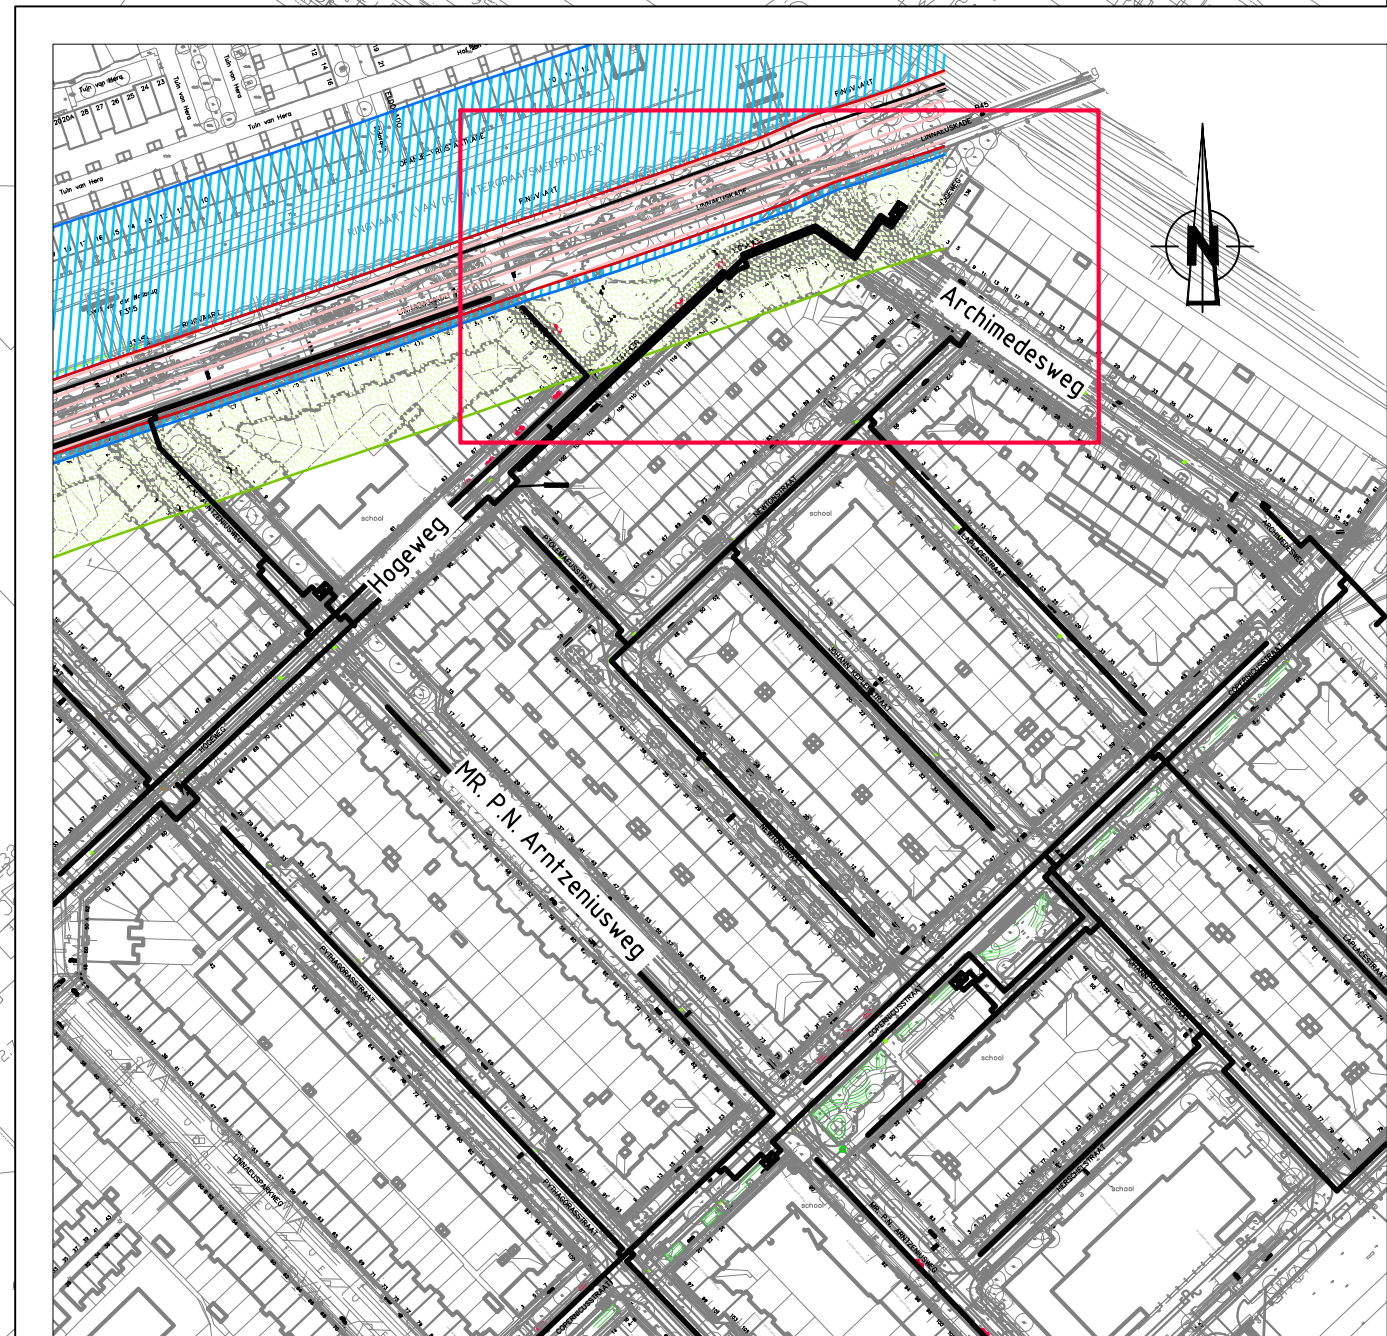

Situatieoverzicht

LEGENDA K&L

- ONTWERP PRIMAIR WARMTE AANVOER
- ONTWERP PRIMAIR WARMTE RETOUR
- ONTWERP SECUNDAIR WARMTE AANVOER
- ONTWERP SECUNDAIR WARMTE RETOUR

- Kernzone
- Binnenbeschermingszone
- Buitenbeschermingszone

d	Overige K&L uit	M.v.V.	K.V.	14-12-2021	
c	Erosiekrater DN125/225 en ligging t.o.v. nieuwe beschermingszone	PLK	M.v.V.	24-09-2019	
b	Gewijzigde erosiekrater en diameters.	K.V.	M.v.V.	10-07-2019	
a	Erosiekrater 15 meter	K.V.	M.v.V.	28-03-2019	
Versie		Omschrijving	Get.	Gec.	Datum

Middenmeer Noord
Hogeweg, Amsterdam
Erosiekrater en beschermingszone HHNK



Projectcode: AE18033	Tekeningnummer: AE18033-SVP-DT02-d	Status: Ter informatie	Formaat: A1	Schaal: 1:200	Blad: 1 van 1	Rev.: d
-------------------------	---------------------------------------	---------------------------	----------------	------------------	------------------	------------