

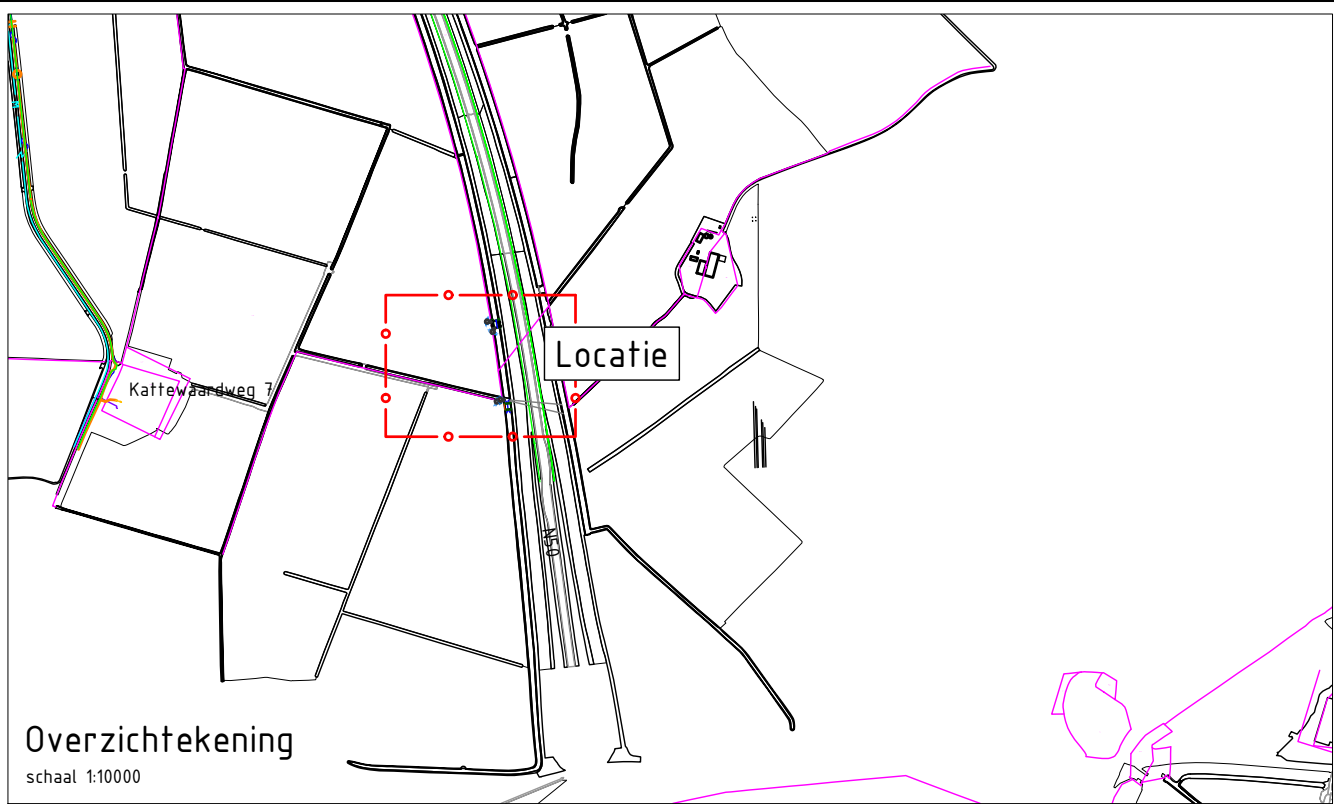
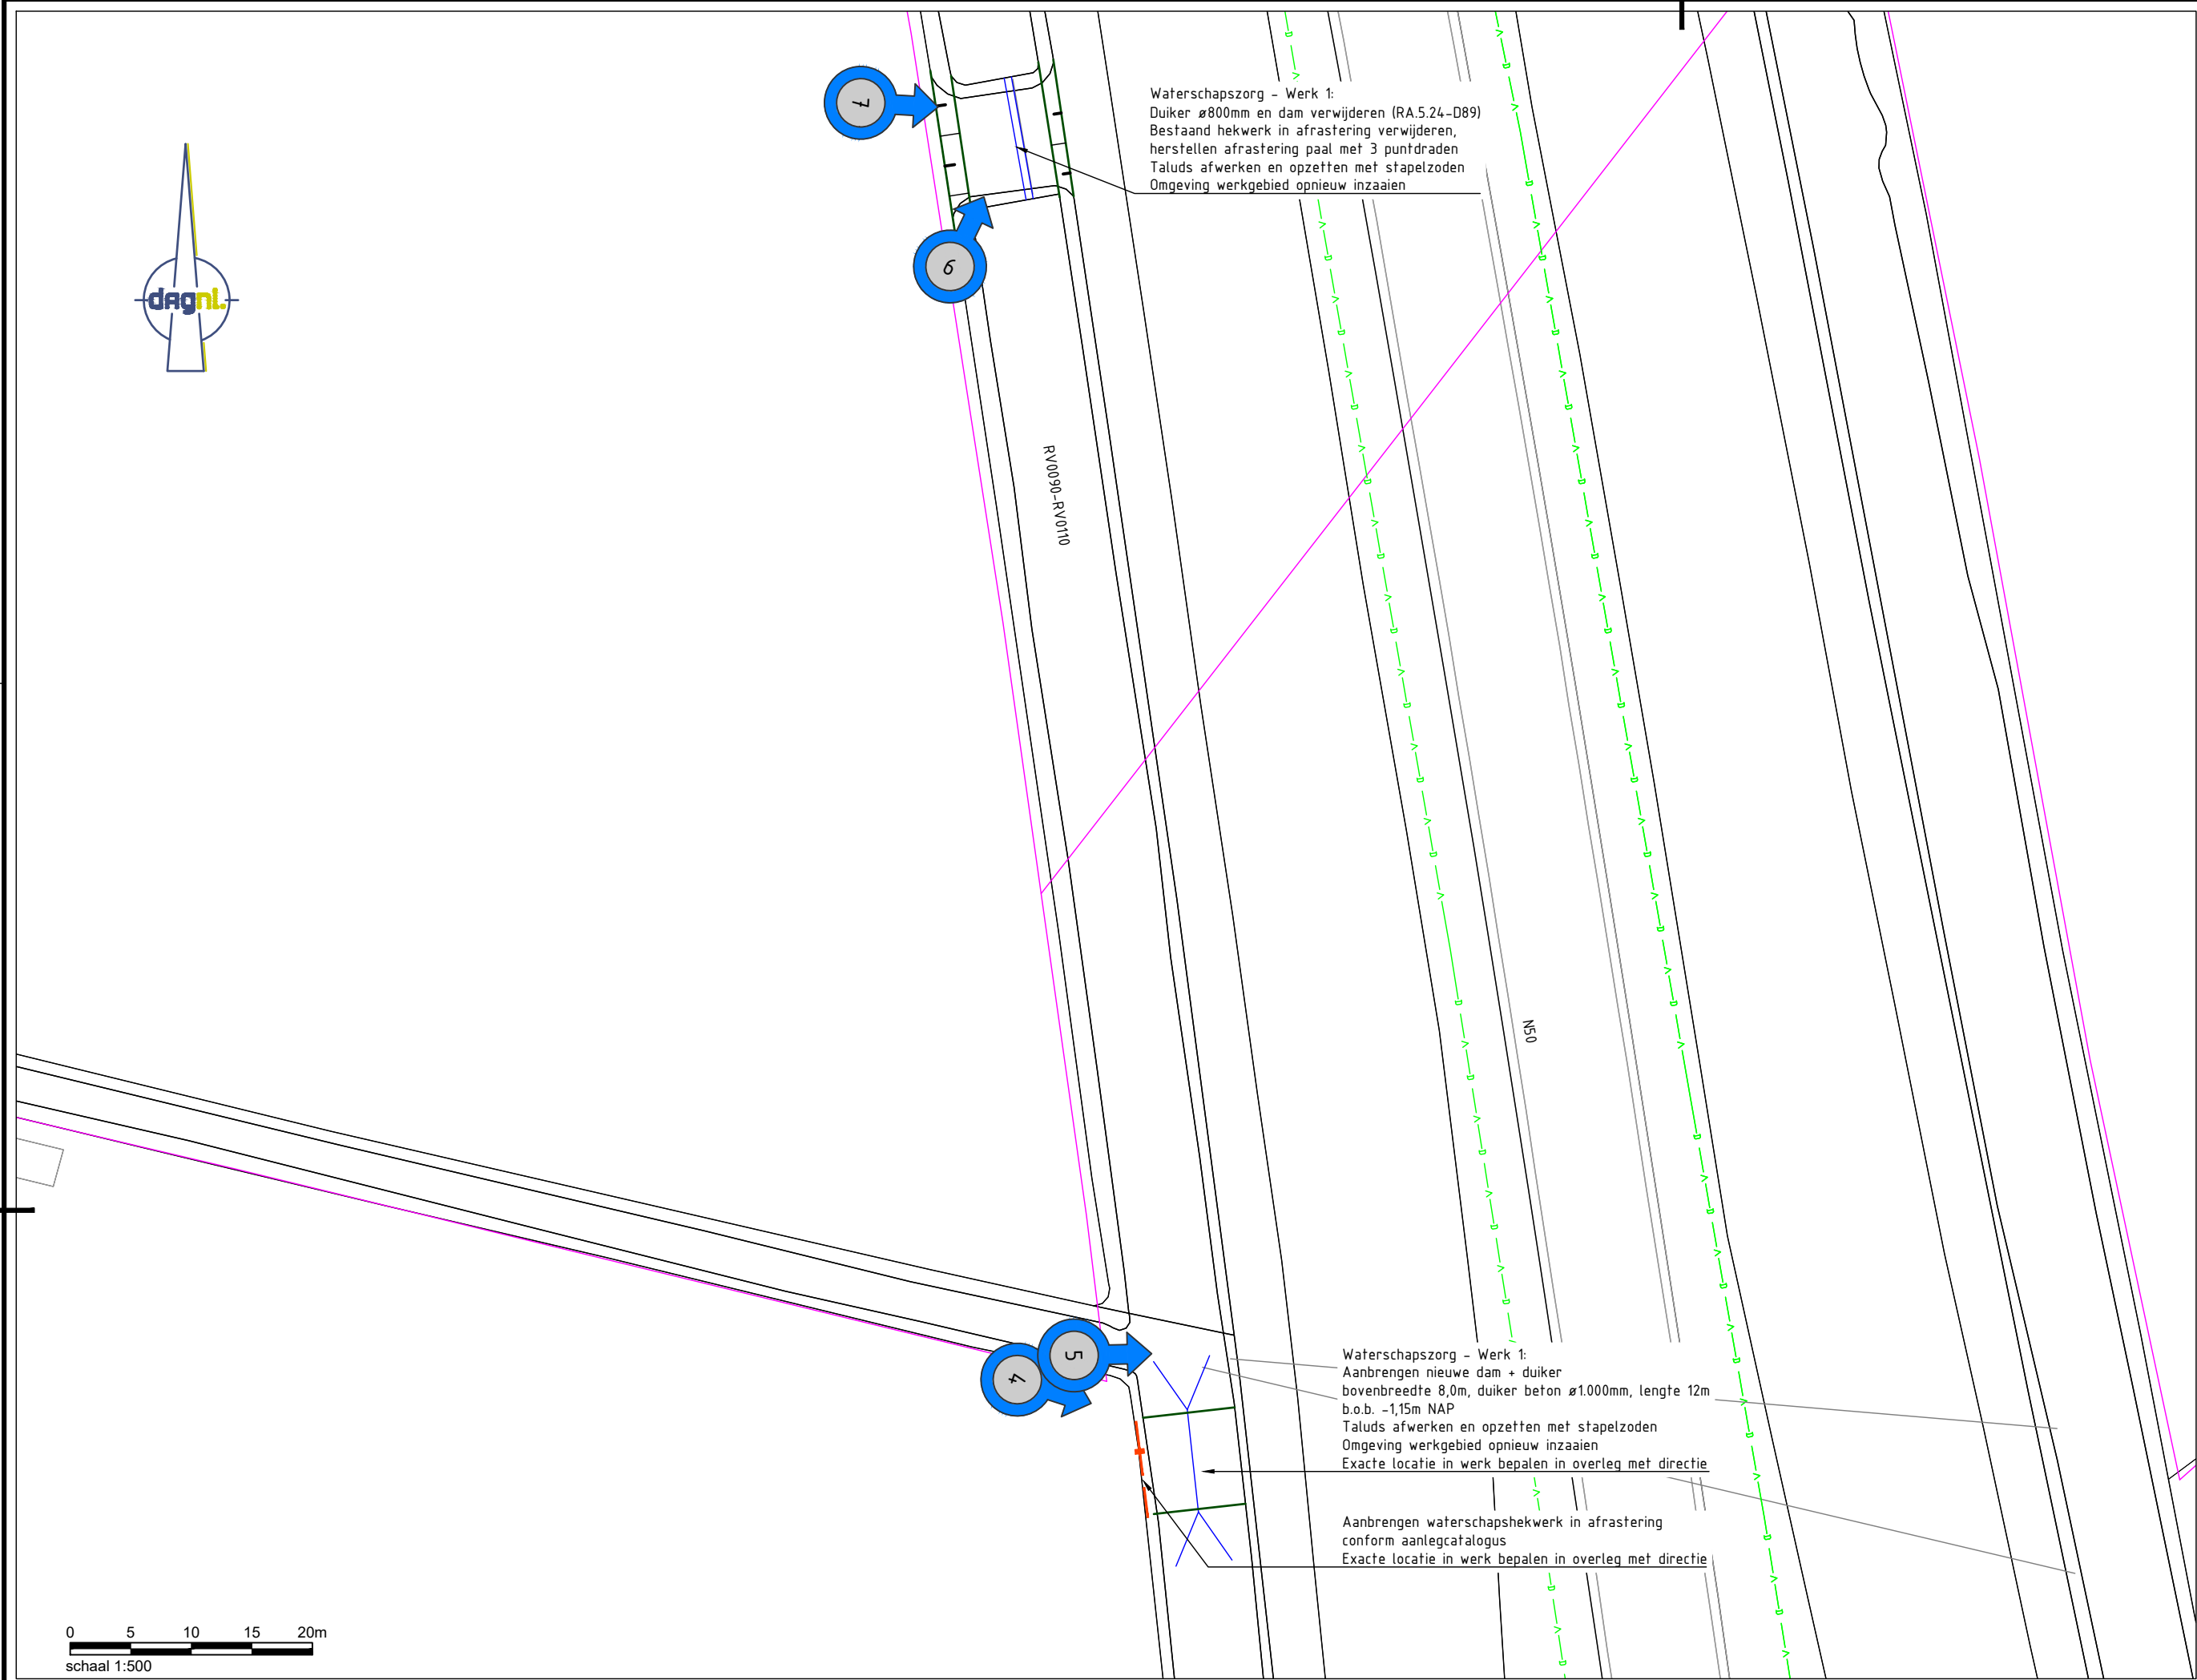


Foto 4



Foto 5

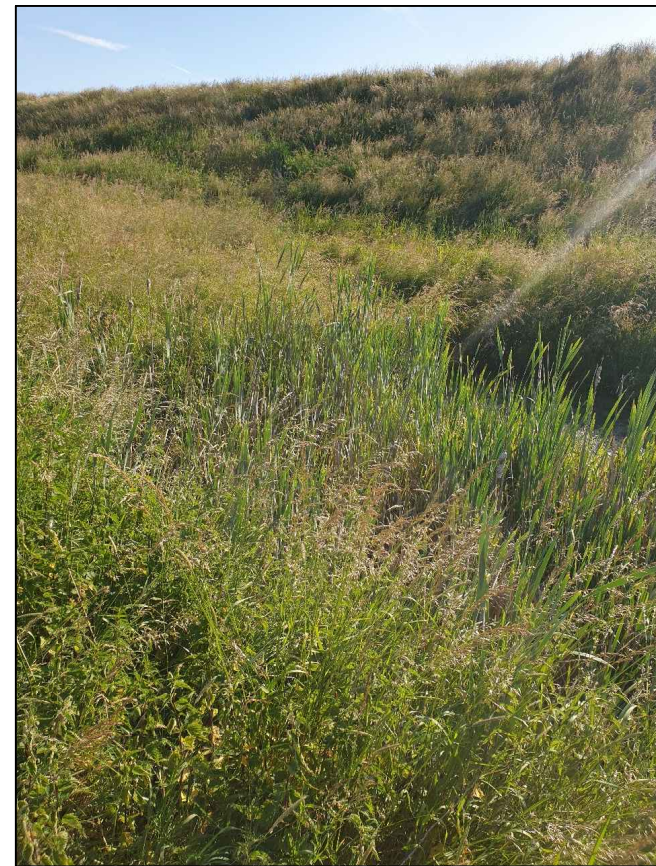


Foto 6



Foto 7



LEGENDA

- Duiker
- Aanbrengen hekwerk in afrasing



Fotolocatie + kijkrichting

Opdrachtgever:
Waterschap Drents Overijsselse Delta

Project:
Waterschapzorg Kampereilanden

Onderwerp:
**Situatietekening Waterschapzorg
Werk 1**

Getekend:	T. Poppe	Datum:	08-09-2021
Goedgekeurd:	T. Alferink	Datum:	08-09-2021
Schaal:	1:500	Status:	Concept
Formaat:	A2L	Versie:	02
Projectcode:	P02146	Soort document:	TEKENING




Dokter van Deenweg 186-208
Postbus 60, 8000 AB Zwolle
Telefoon 088-2331200
www.wdodelta.nl


buro noord




Tekeningnummer:
M_P02146-SI-W01-C02

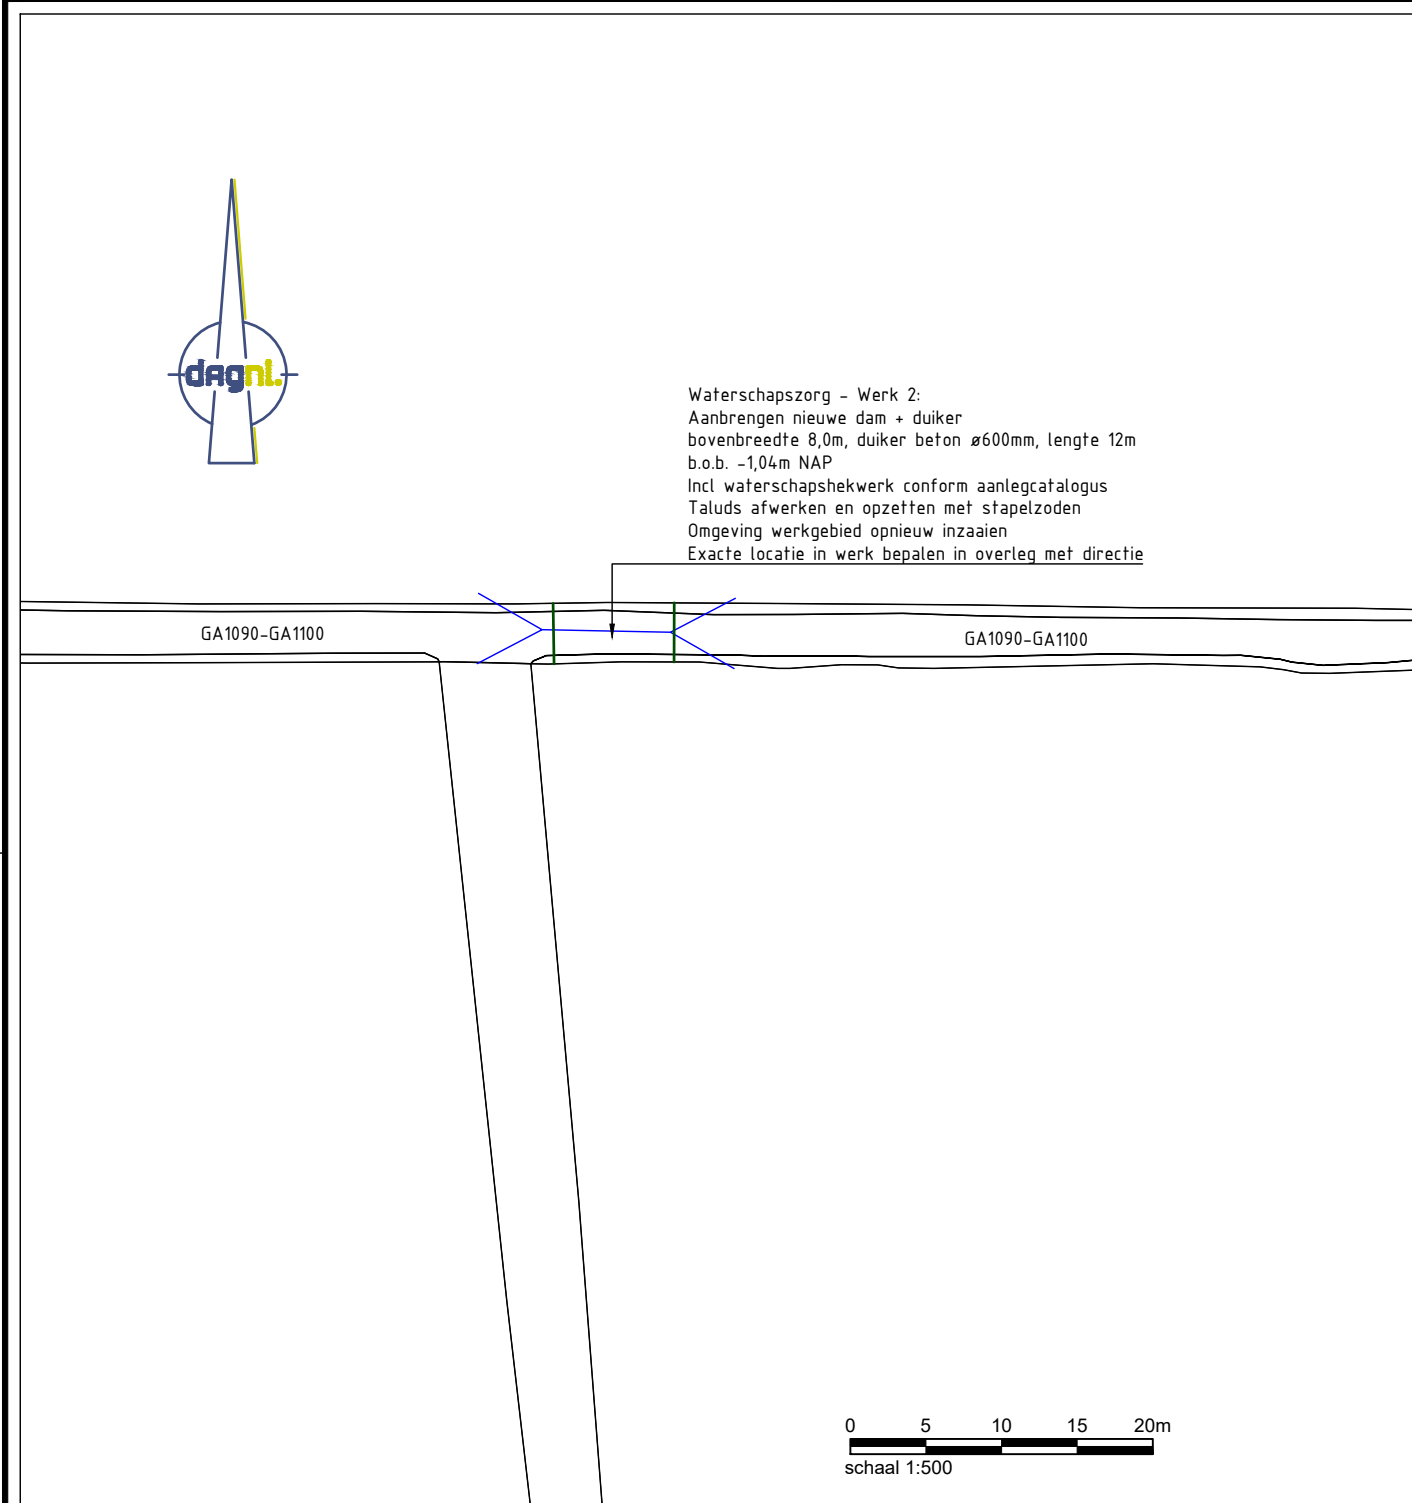

Waterschapszorg - 2 A

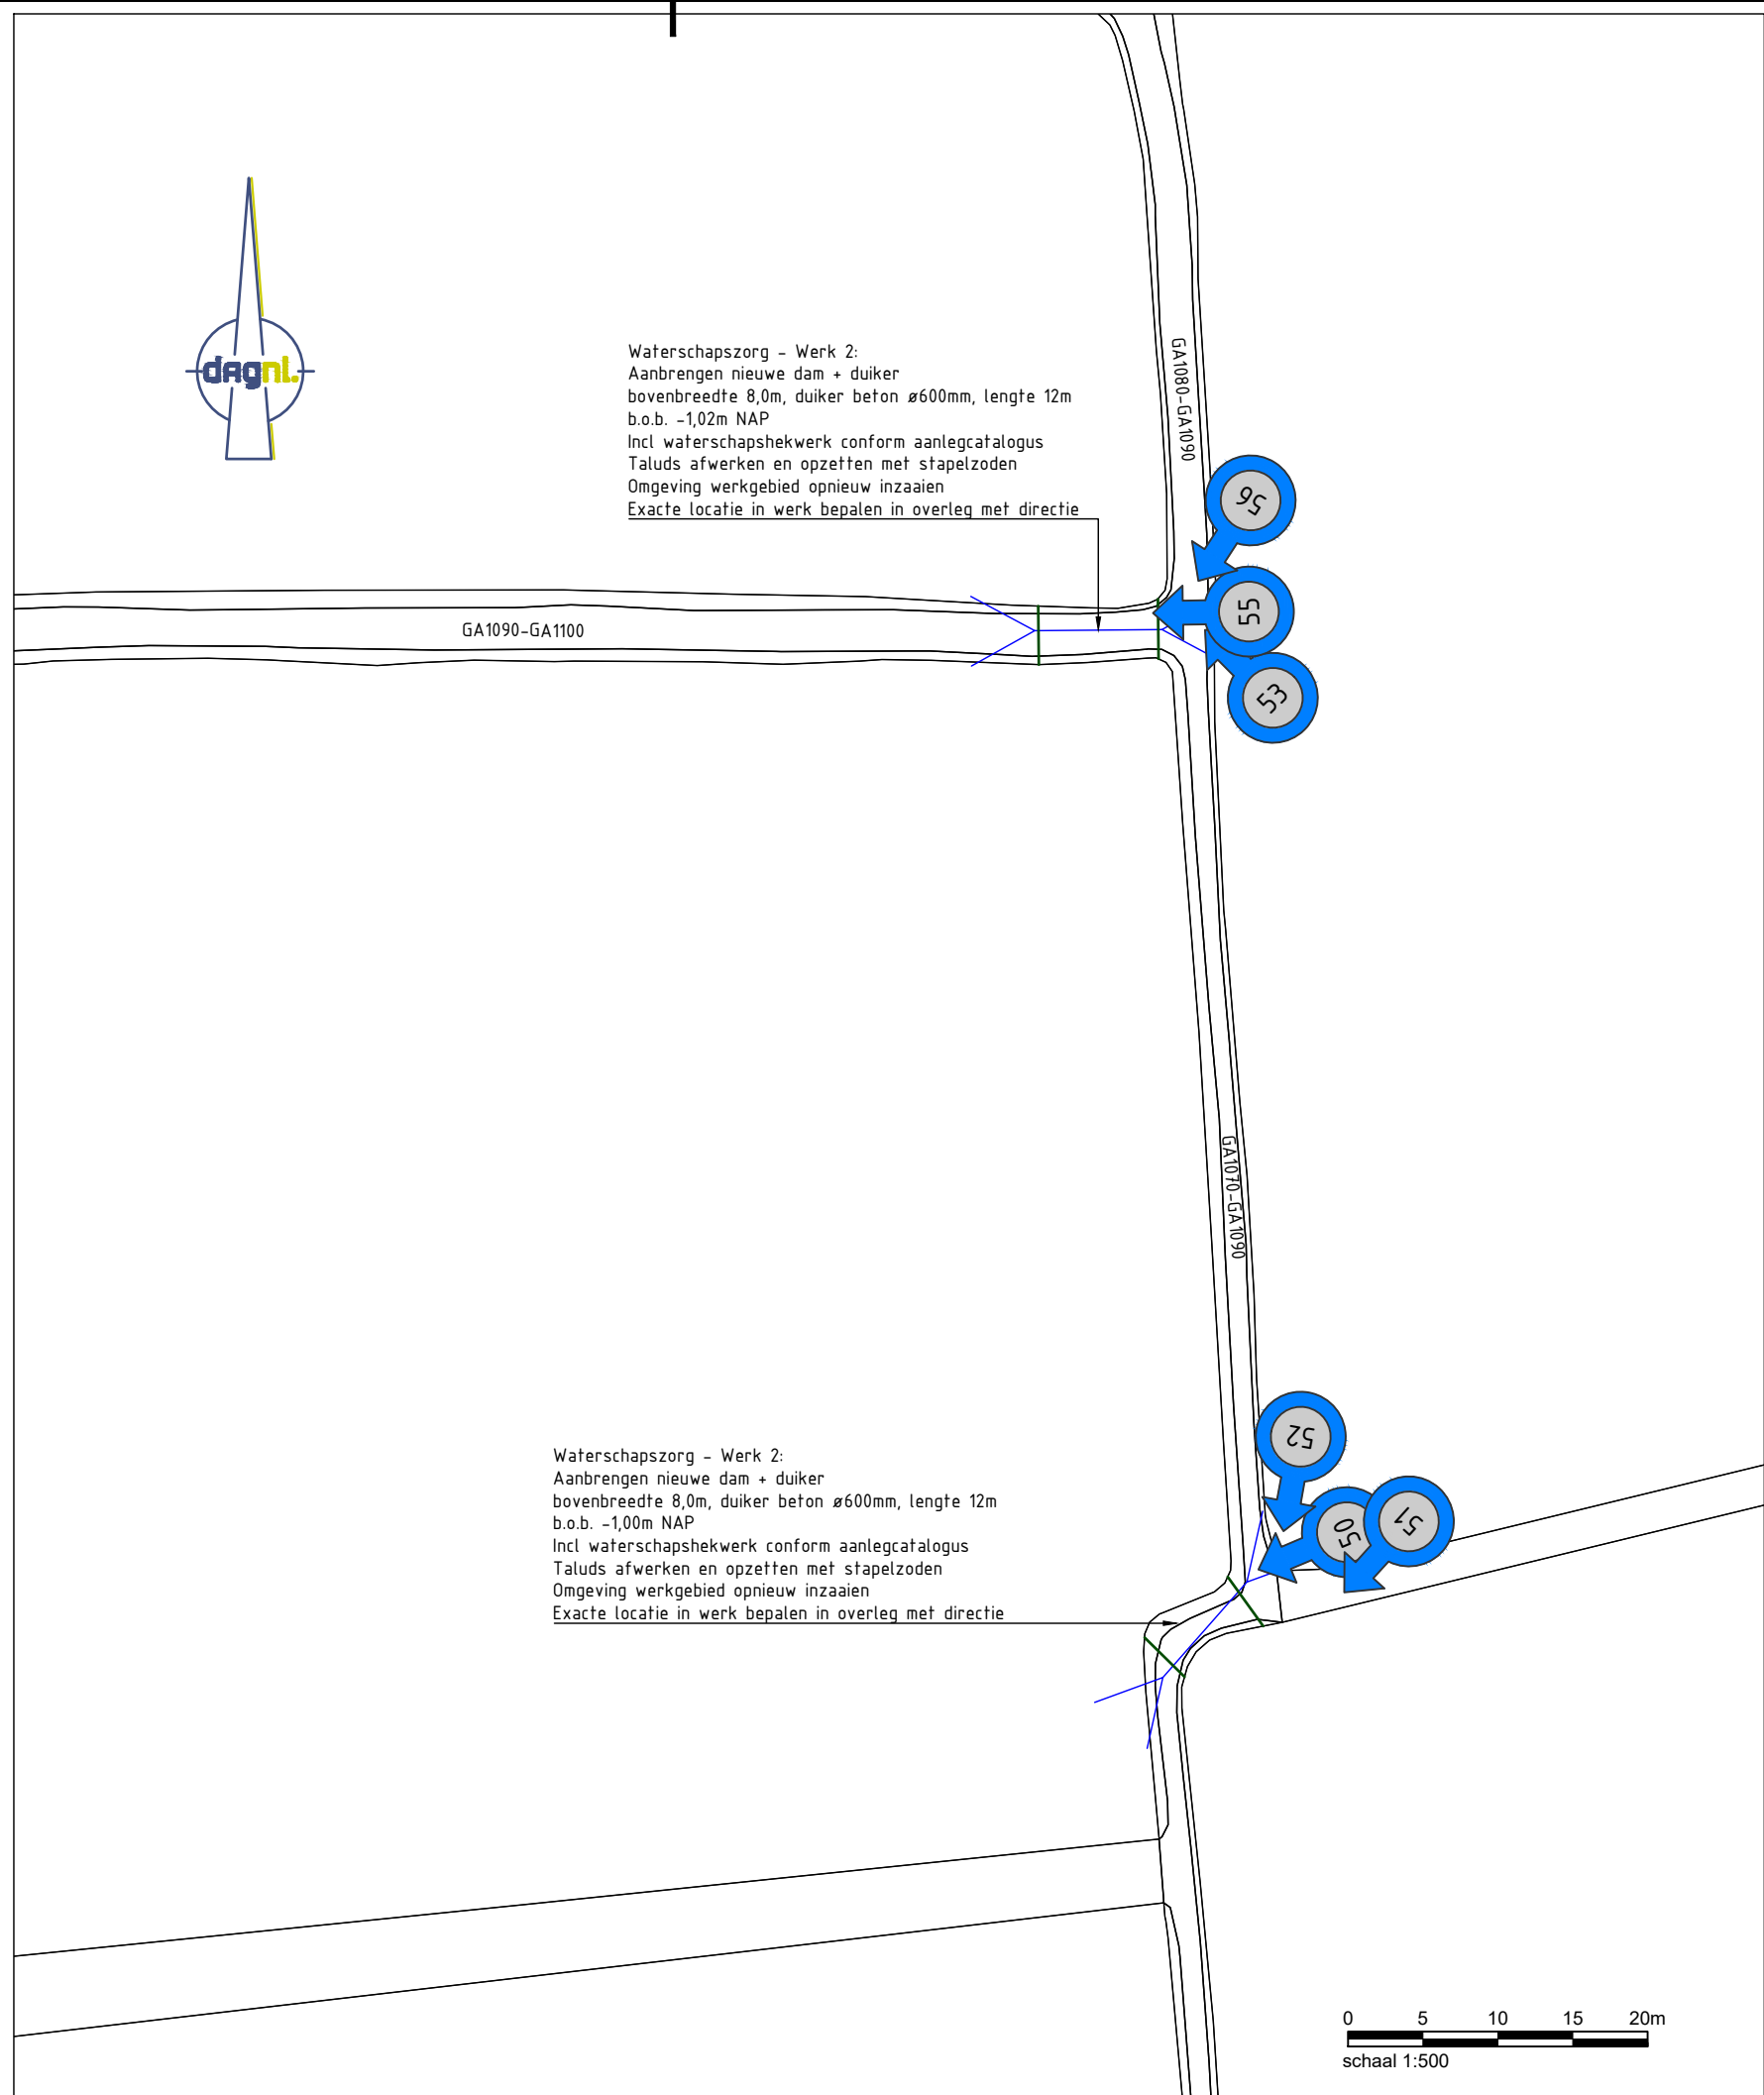

Waterschapszorg - 2 B

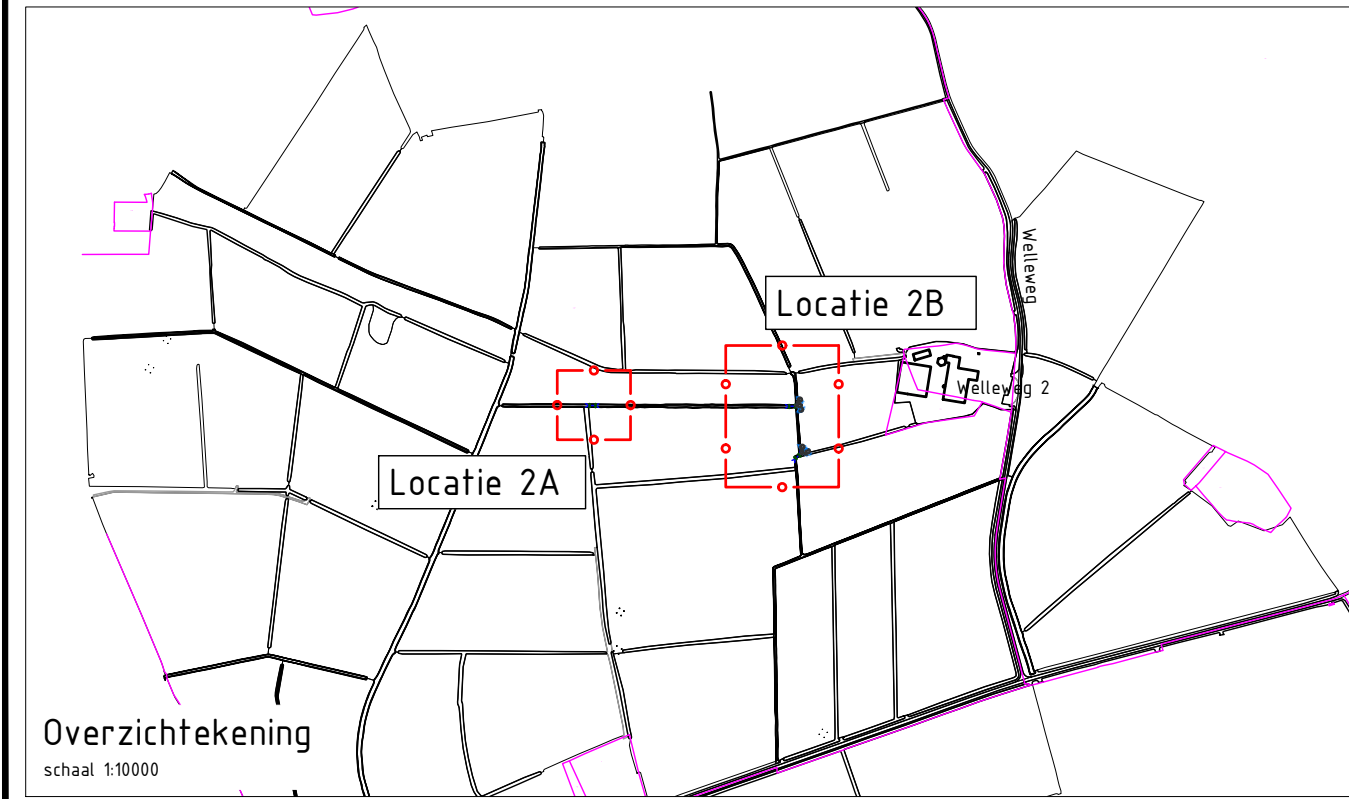

Overzichttekening



Foto 50



Foto 51



Foto 52



Foto 53



Foto 55

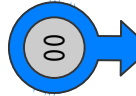


Foto 56



LEGENDA

Duiker



Fotolocatie + kijkrichting

Opdrachtgever:

Waterschap Drents Overijsselse Delta

Project:

Waterschapzorg Kampereilanden

Onderwerp:

Situatietekening Waterschapzorg
Werk 2

Getekend: T. Poppe
Goedgekeurd: T. Alferink
Schaal: 1:500
Formaat: A2L
Projectcode: P02146

Datum: 08-09-2021
Datum: 08-09-2021
Status: Concept
Versie: 02
Soort document: TEKENING



Dokter van Deenweg 186-208
Postbus 60, 8000 AB Zwolle
Telefoon 088-2331200
www.wdodelta.nl

buro noord



Tekeningnummer:

M_P02146-SI-W02-C02



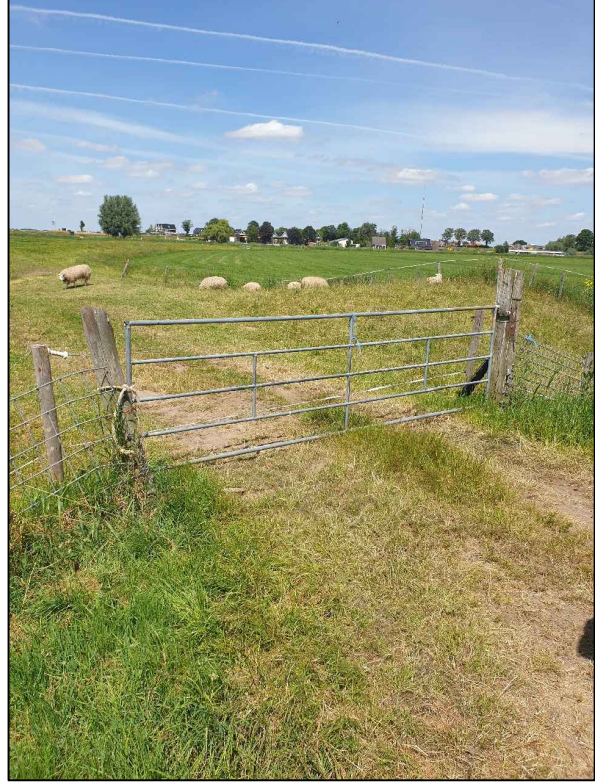


Foto 61

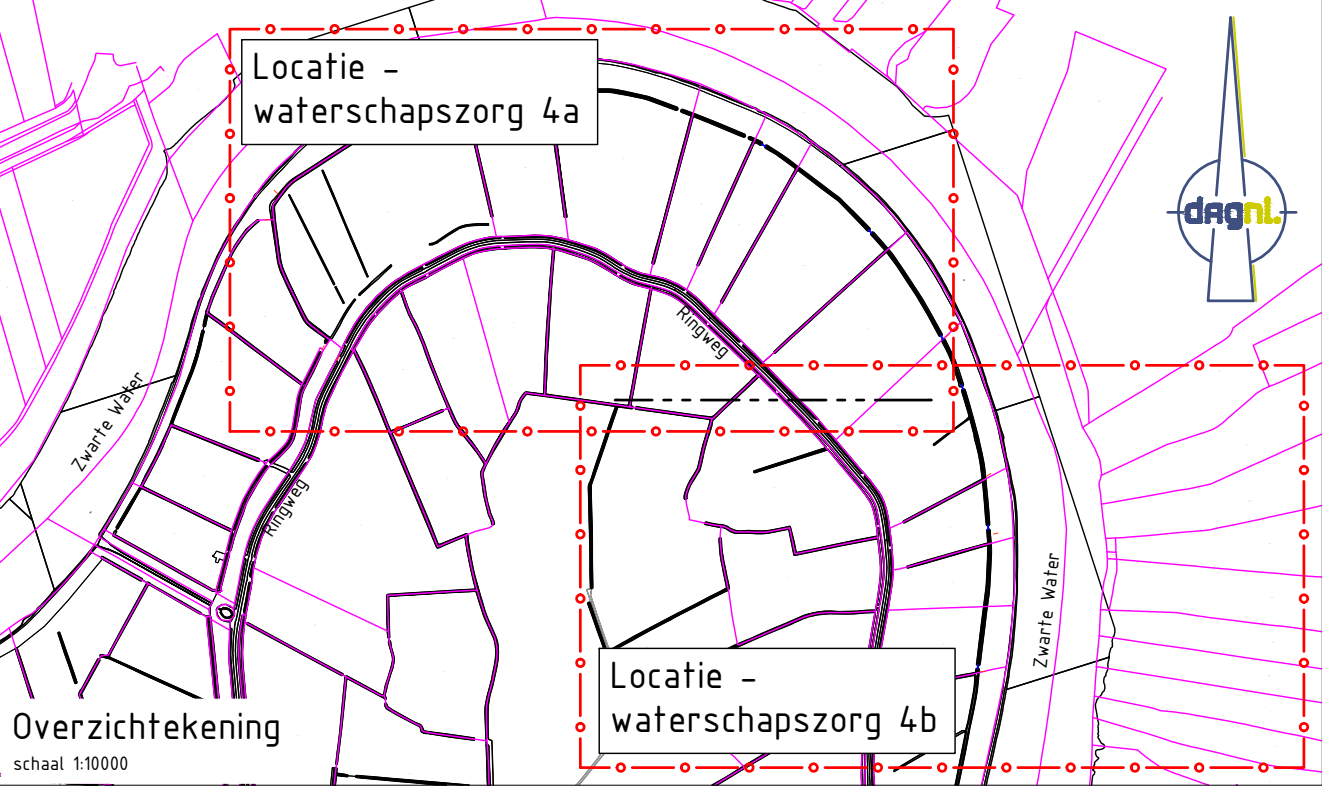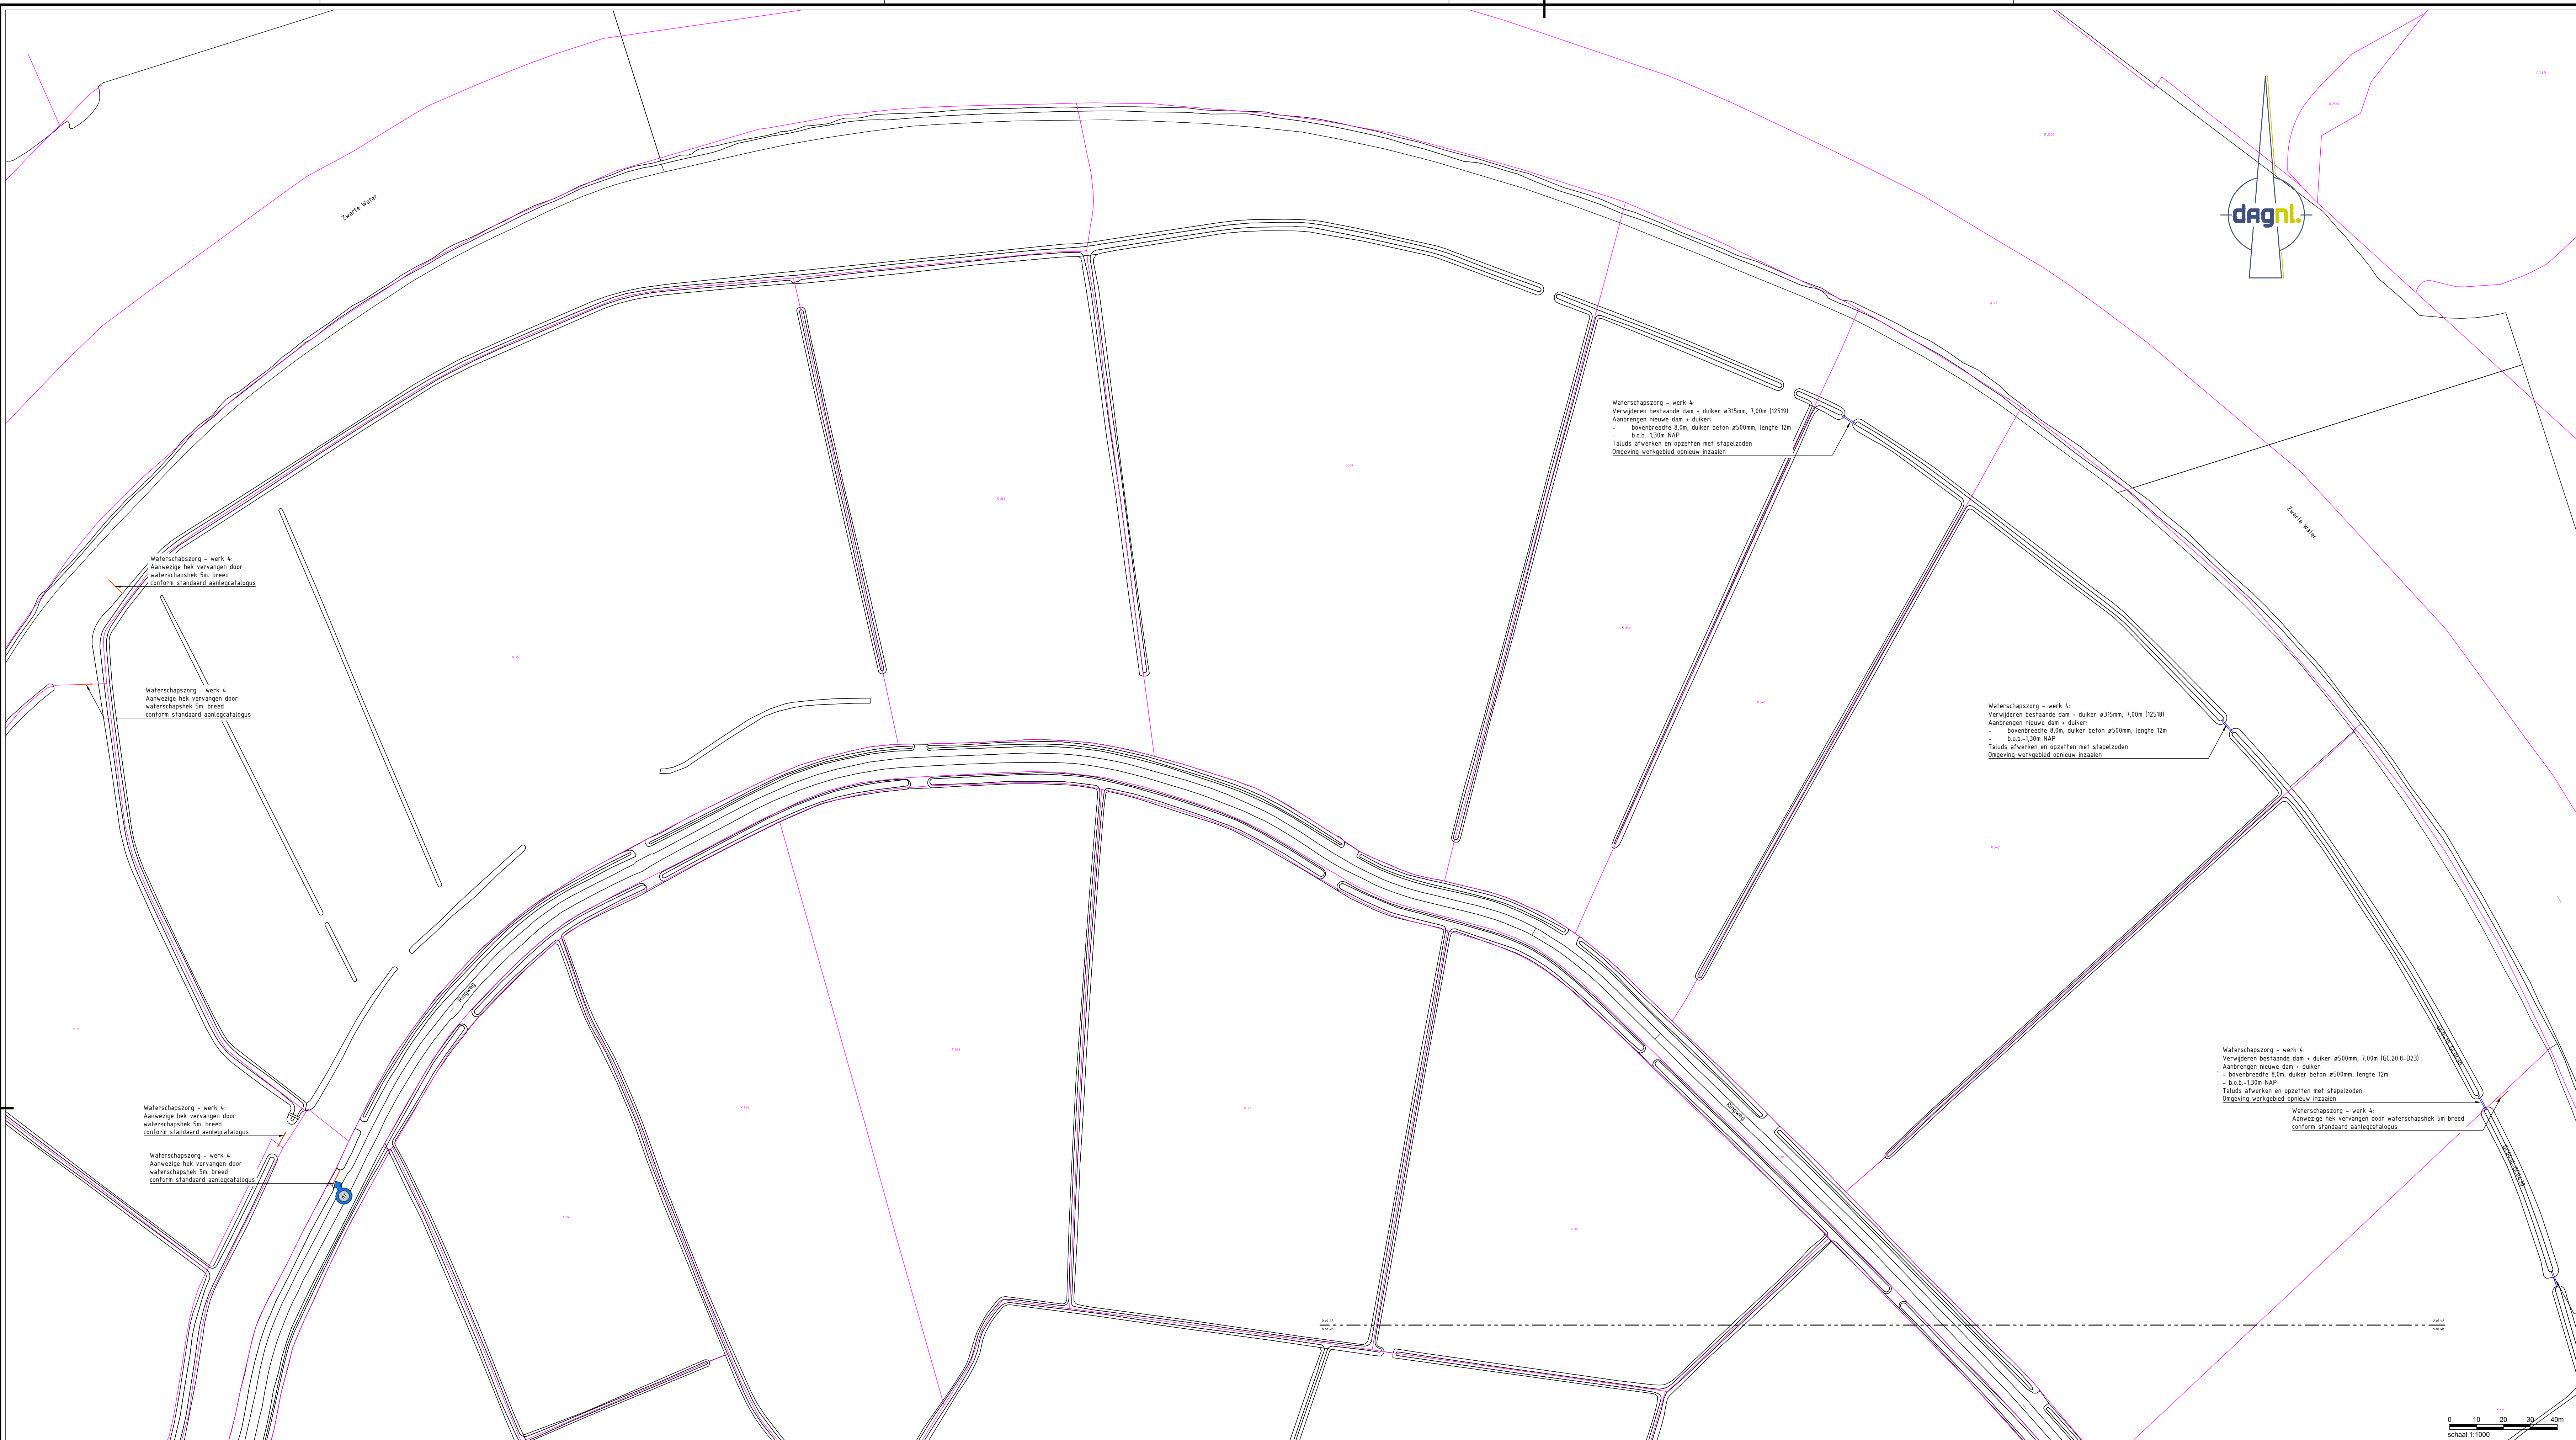

LEGENDA

- Duiker
- Perceelsgrens
- Verenigings hekwerk
- Fotolocatie - afbeelding

QR-code start 4 QR-code eind 4

Opdrachtgever:
Waterschap Drents Overijsselse Delta

Project:
Waterschapszorg Kampereilanden

Onderwerp:
Situatietekening Waterschapszorg
Werk 4 - blad A

Geslekt:	T. Poppel	Datum:	08-09-2021
Geodetekent:	T. Alfrink	Datum:	08-09-2021
Schaal:	1:1000	Status:	Concept
Formaat:	A0	Versie:	02
Projectcode:	P02146	Soort document:	TEKENING











Drents Overijsselse Delta
Totaal waterschap

Gefier van Drenthe 96-204
Postbus 65, 9500 AD Zwolle
Telefoon 096-221000
www.deltadrenthe.nl

buro noord

DAGNL
DE ADVIESBURO
TECHNIEK, JURIS
TEKENINGEN

M_P02146-SI-W04a-C02

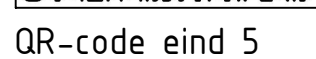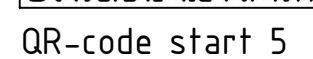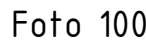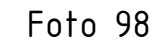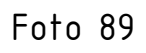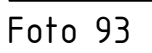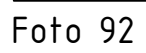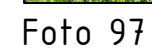

	Duiker
	Stortebed, vezelversterkte beton, dikte 0,25m
	Onderprofiel brengen watergang
	Fotocellatie + bijrichting

Project:
Waterschapzorg Kampereilanden

Onderwerp:
Situatietekening Waterschapzorg
Werk 5

Getekend:	T. Poppe	Datum:	08-09-2021
Goedgekeurd:	T. Alferink	Datum:	08-09-2021
Schaal:	1:500	Status:	Concept
Formaat:	A0L	Versie:	02
Projectcode:	P02146	Soort document:	TEKENING



buro noord



M_P02146-SI-W05-C0

