


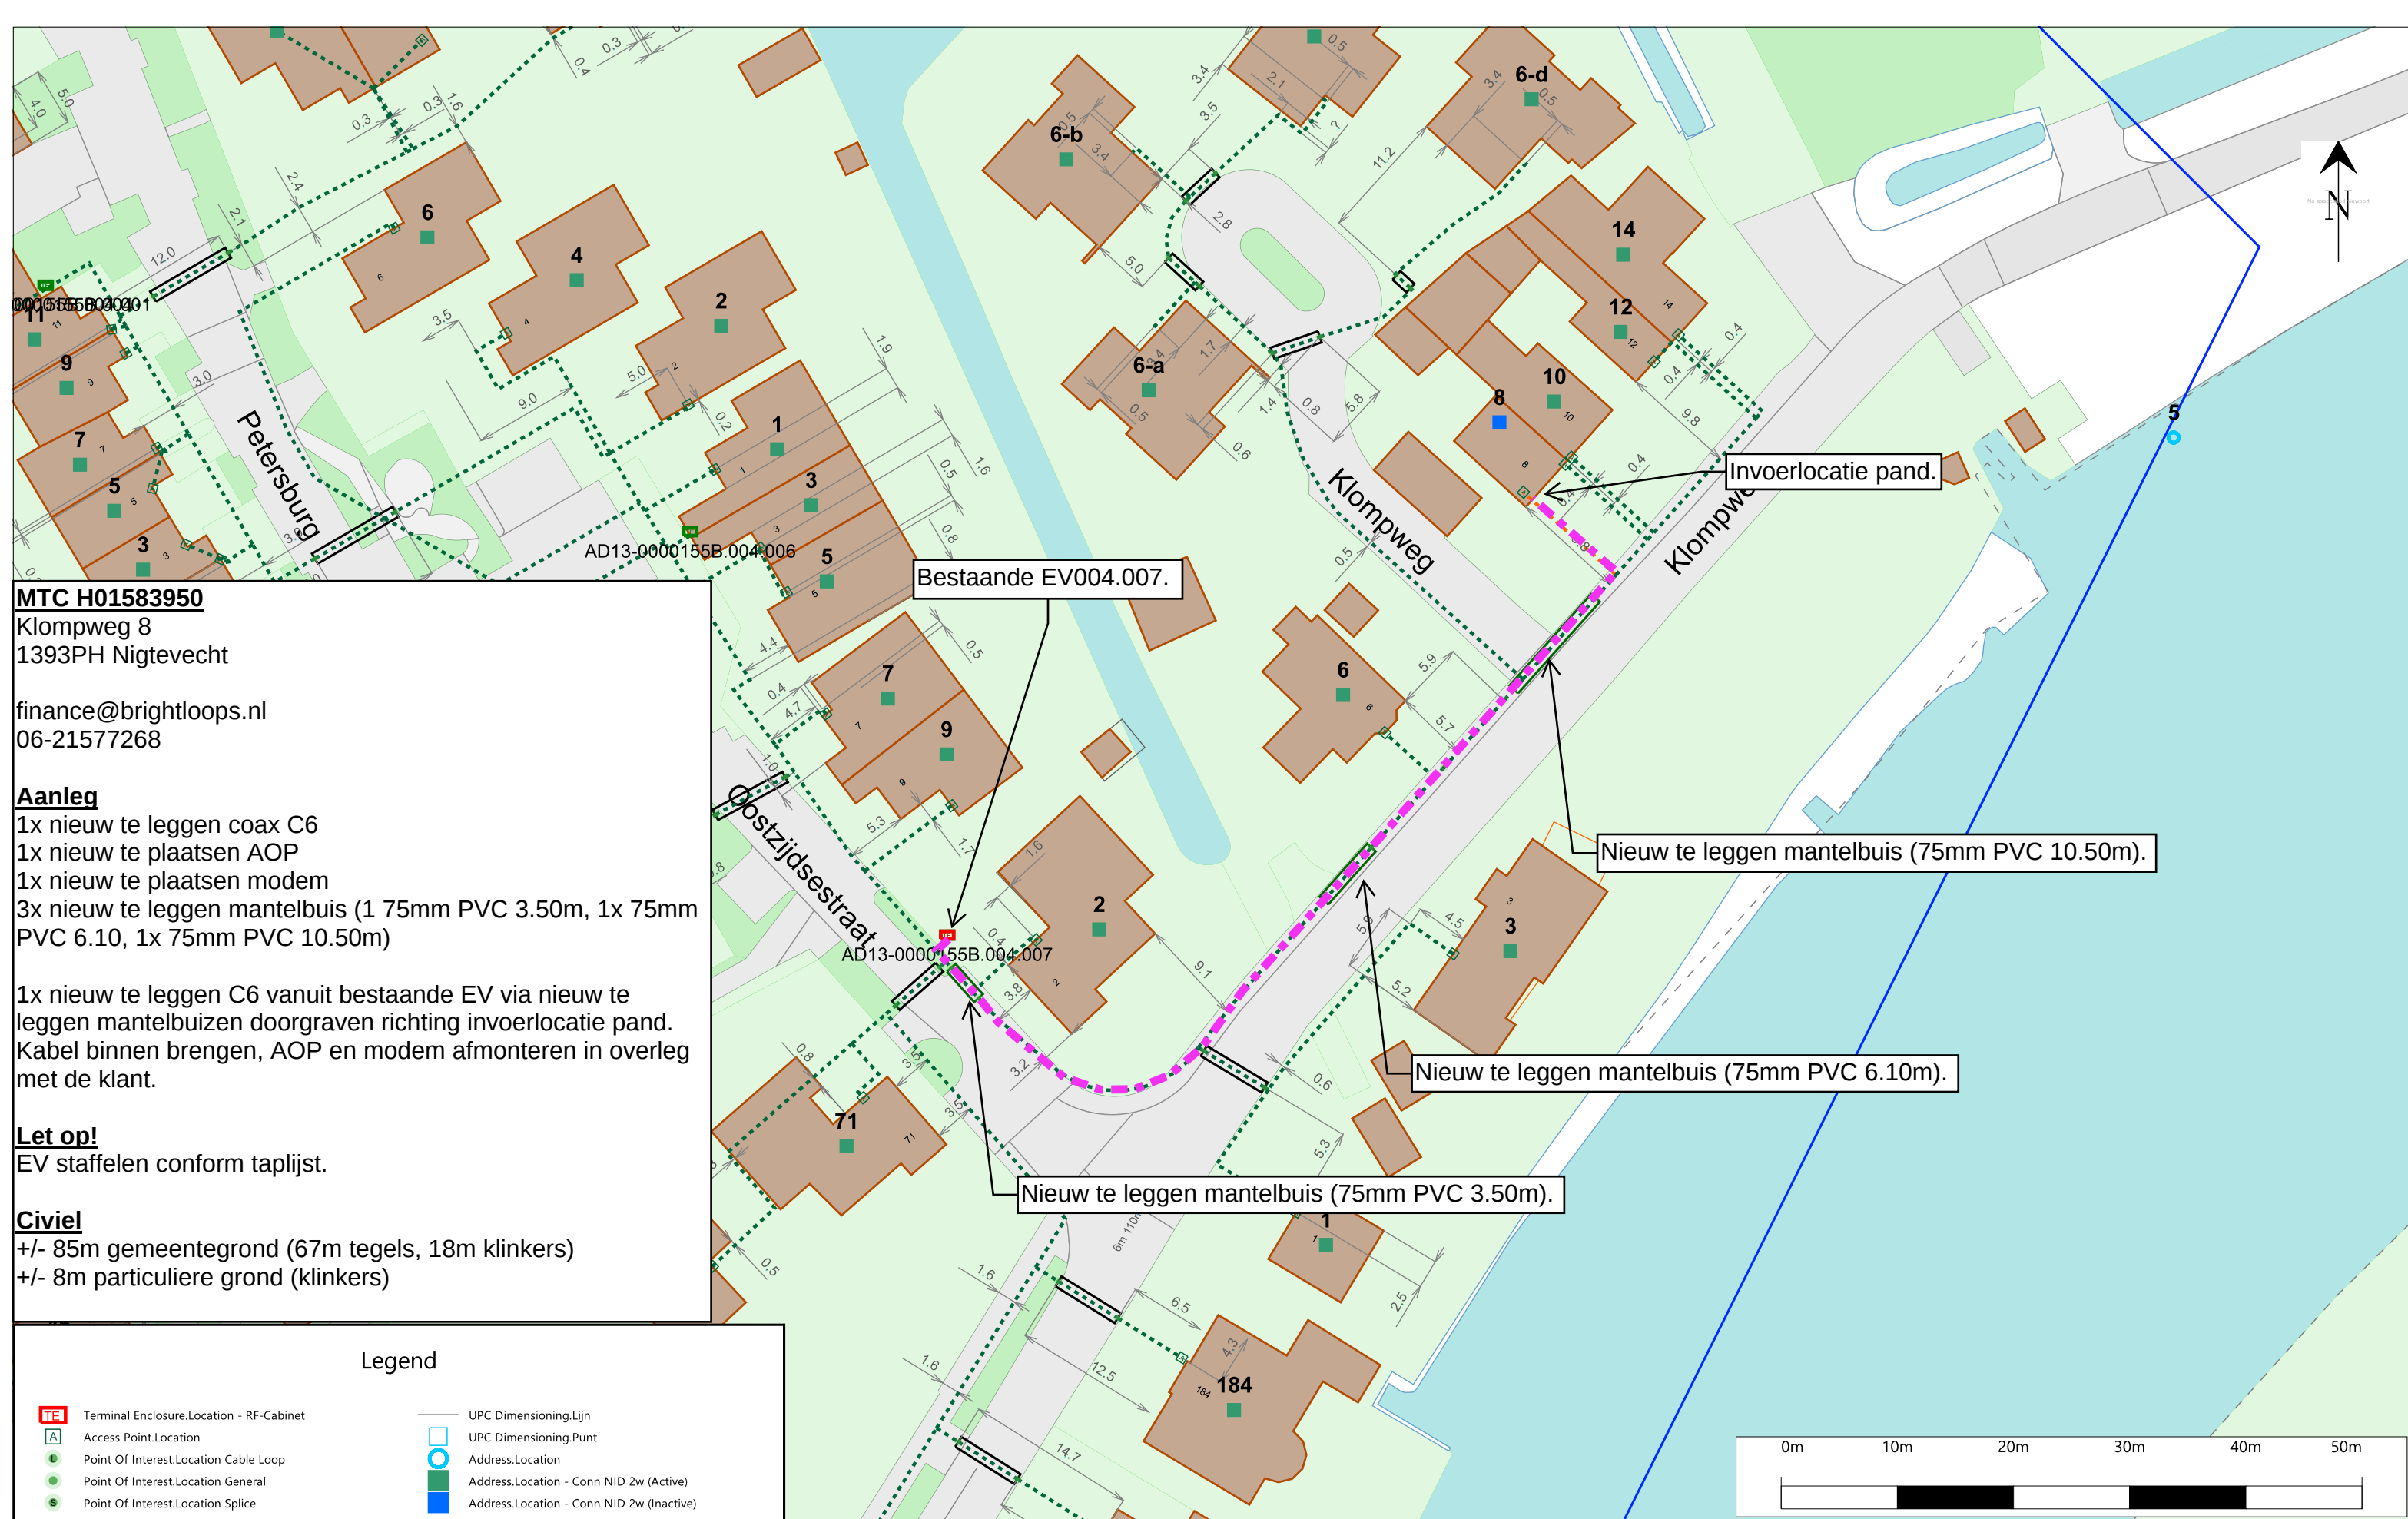

MTC H01583950
Klompweg 8
1393PH Nigtevecht

finance@brightloops.nl
06-21577268

Aanleg
1x nieuw te leggen coax C6
1x nieuw te plaatsen AOP
1x nieuw te plaatsen modem
3x nieuw te leggen mantelbuis (1 75mm PVC 3.50m, 1x 75mm PVC 6.10, 1x 75mm PVC 10.50m)

1x nieuw te leggen C6 vanuit bestaande EV via nieuw te leggen mantelbuizen doorgraven richting invoerlocatie pand.
Kabel binnen brengen, AOP en modem afmonteren in overleg met de klant.

Let op!
EV staffelen conform taplijst.

Civiel
+/- 85m gemeentegrond (67m tegels, 18m klinkers)
+/- 8m particuliere grond (klinkers)

Project naam : Build-20211124-sgopal-01
Projectnummer : BAM-H01583950
Datum : 26/11/2021 07:39:28