



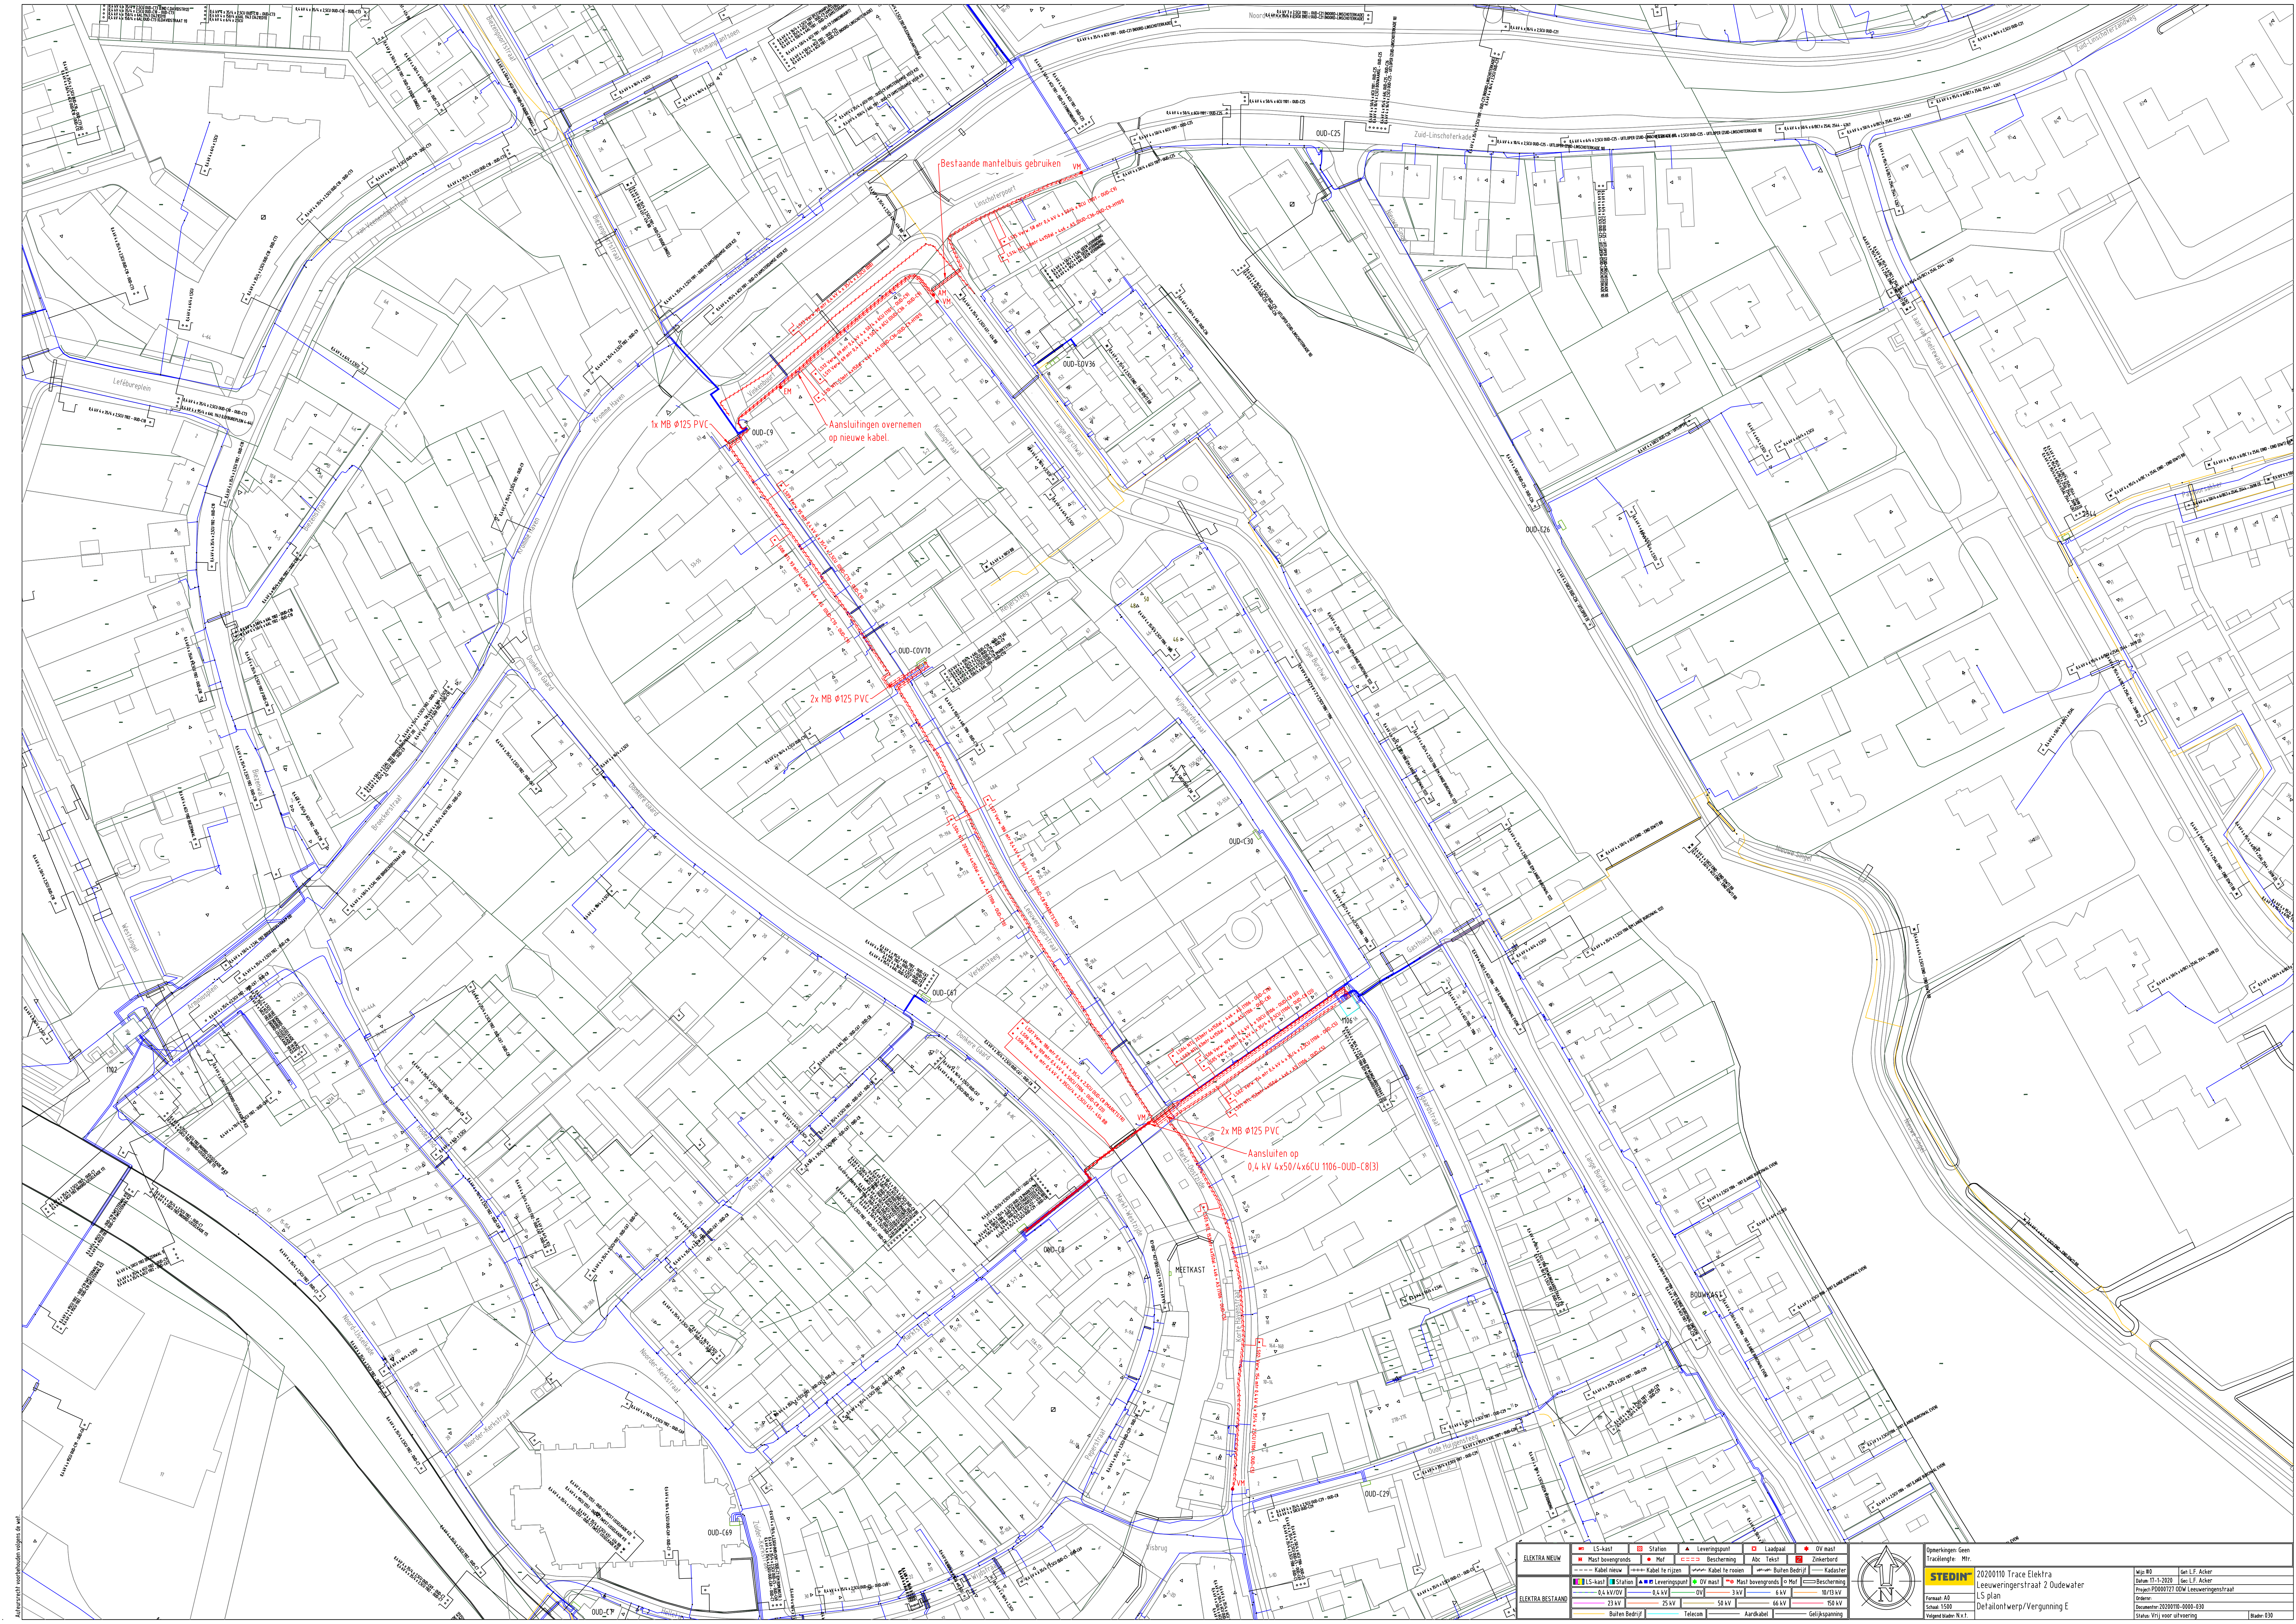

ELEKTRA NIEUW		ELEKTRA BESTAAND	
LS-kast	Stalen	LS-kast	Stalen
Mast bovengronds	Mof	Mast bovengronds	Mof
Kabel nieuw	Kabel te rijzen	Kabel nieuw	Kabel te rijzen
0,4 kV/0V	0,4 kV	0,4 kV/0V	0,4 kV
23 kV	25 kV	23 kV	25 kV
Buiten Bedrijf	Telecom	Buiten Bedrijf	Telecom
Levenspanning	OV mast	Levenspanning	OV mast
Laadpaal	ABC Tekst	Laadpaal	ABC Tekst
Zinkbord	Kadaster	Zinkbord	Kadaster

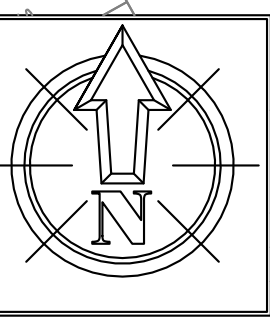

STEDIN

Opmerkingen Gev.
Tractatie: Mr.

20200110 Tracé Elektra
Leeuweringsstraat 2 Oudewater
LS plan
Detailontwerp/Vergunning E

Wij: 80

Ge: L.F. Acker

Defin: 11-1-2020

Ge: L.F. Acker

Project: P0000727 00W Leeuweringsstraat

Staat: 1

Document: 20200110-0000-030

Status: Vrij voor uitvoering

Blad: 030