


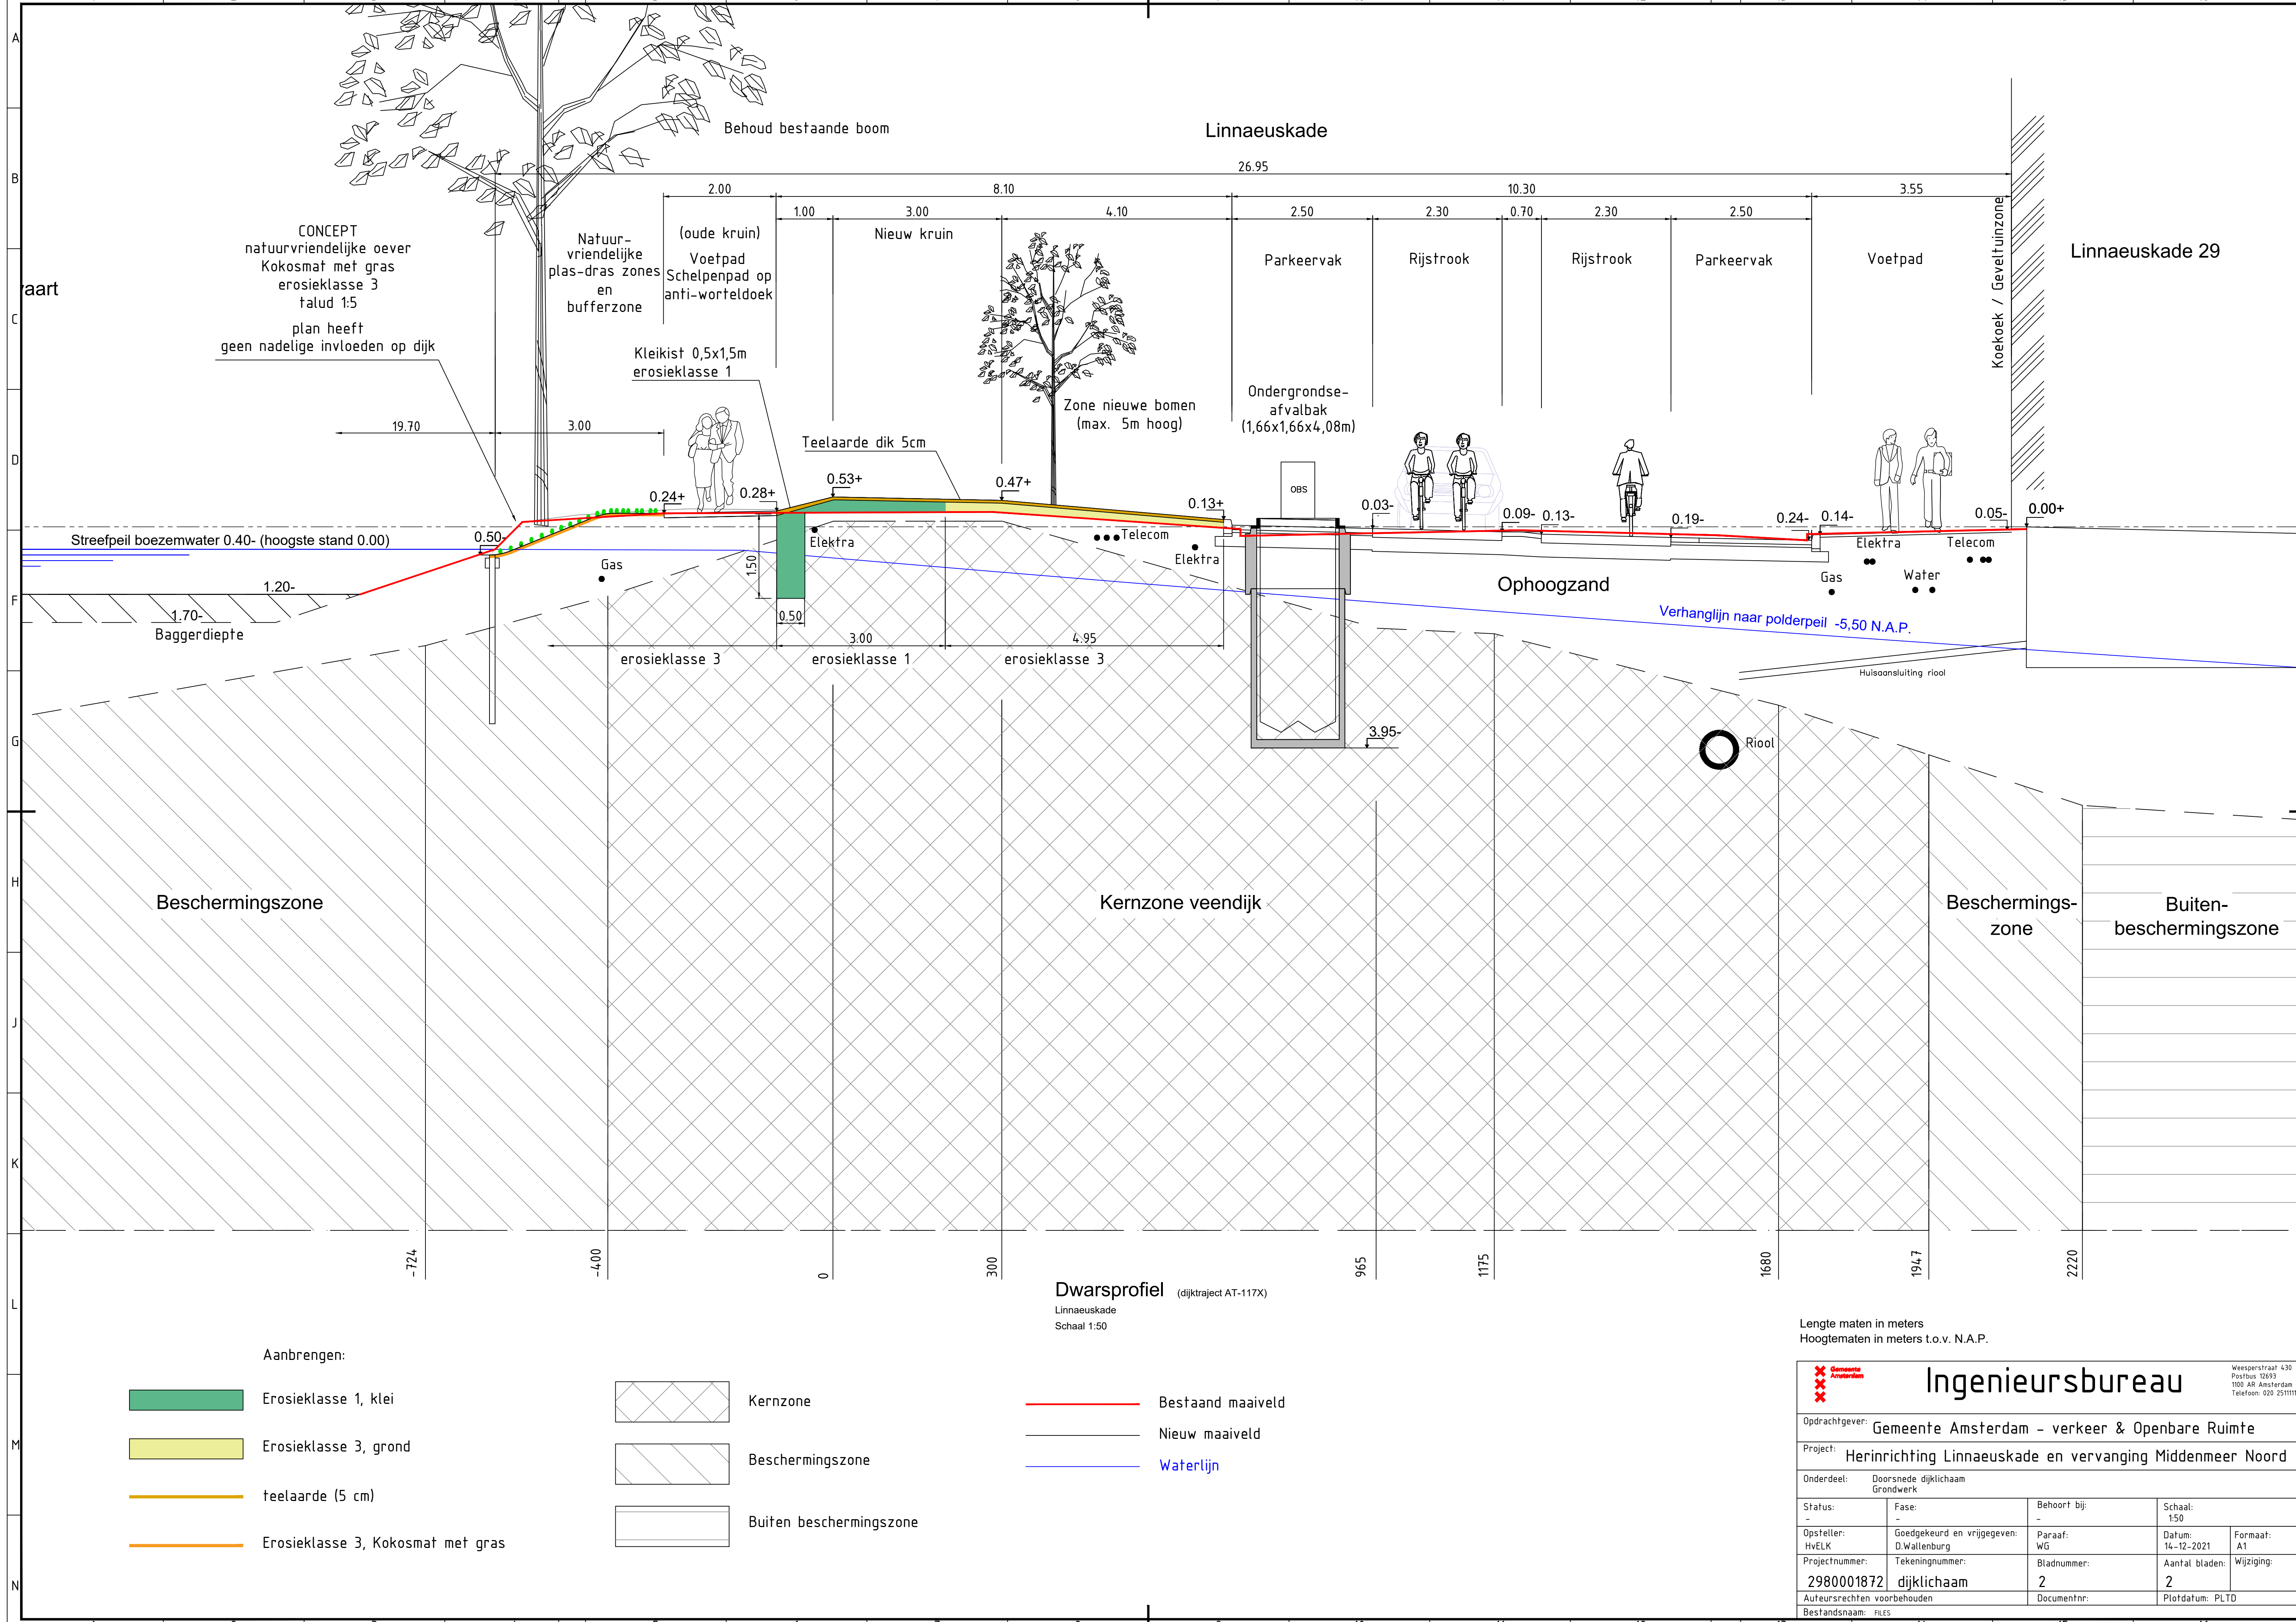

Linnaeuskade

26.95

2.00 8.10 4.10 2.50 2.30 0.70 2.30 2.50 3.55

Behoud bestaande boom

CONCEPT natuurvriendelijke oever
Kokosmat met gras
erosieklasse 3
talud 1:5
plan heeft geen nadelige invloeden op dijk

Natuur-vriendelijke plas-dras zones en bufferzone

(oude kruin) Voetpad Schelpenpad op anti-worteldoek

Kleikist 0,5x1,5m erosieklasse 1

Nieuw kruin

Zone nieuwe bomen (max. 5m hoog)

Ondergrondse afvalbak (1,66x1,66x4,08m)

Teelaarde dik 5cm

Streefpeil boezemwater 0.40- (hoogste stand 0.00)

1.70- Baggerdiepte

0.24+ 0.28+ 0.53+ 0.47+ 0.13+ 0.03- 0.09- 0.13- 0.19- 0.24- 0.14- 0.05- 0.00+

Gas Elektra Telecom Elektra Gas Water

Ophoogzand

Verhanglijn naar polderpeil -5.50 N.A.P.

Huisaansluiting riool

Riool

Beschermszone

Kernzone veendijk

Beschermszone

Buiten-beschermszone

Dwarsprofiel (dijktraject AT-117X)
Linnaeuskade
Schaal 1:50

Aanbrengen:

- Erosieklasse 1, klei
- Erosieklasse 3, grond
- teelaarde (5 cm)
- Erosieklasse 3, Kokosmat met gras

- Kernzone
- Beschermszone
- Buiten beschermingszone

- Bestaand maaiveld
- Nieuw maaiveld
- Waterlijn

Lengte maten in meters
Hoogtematen in meters t.o.v. N.A.P.

Ingenieursbureau

Opdrachtgever: Gemeente Amsterdam - verkeer & Openbare Ruimte

Project: Herinrichting Linnaeuskade en vervanging Middenmeer Noord

Onderdeel: Doorsnede dijklichaam Grondwerk

Status: -	Fase: -	Behoort bij: -	Schaal: 1:50
Opsteller: HVELK	Goedgekeurd en vrijgegeven: D.Wallenburg	Paraaf: WG	Datum: 14-12-2021
Projectnummer: 2980001872	Tekeningnummer: dijklichaam	Bladnummer: 2	Formaat: A1
Auteursrechten voorbehouden		Documentnr: -	Wijziging: 2
Besandsnaam: FILES		Plotdatum: PLTD	

Wespersstraat 430
Postbus 12693
1100 AR Amsterdam
Telefoon: 020 2511111