
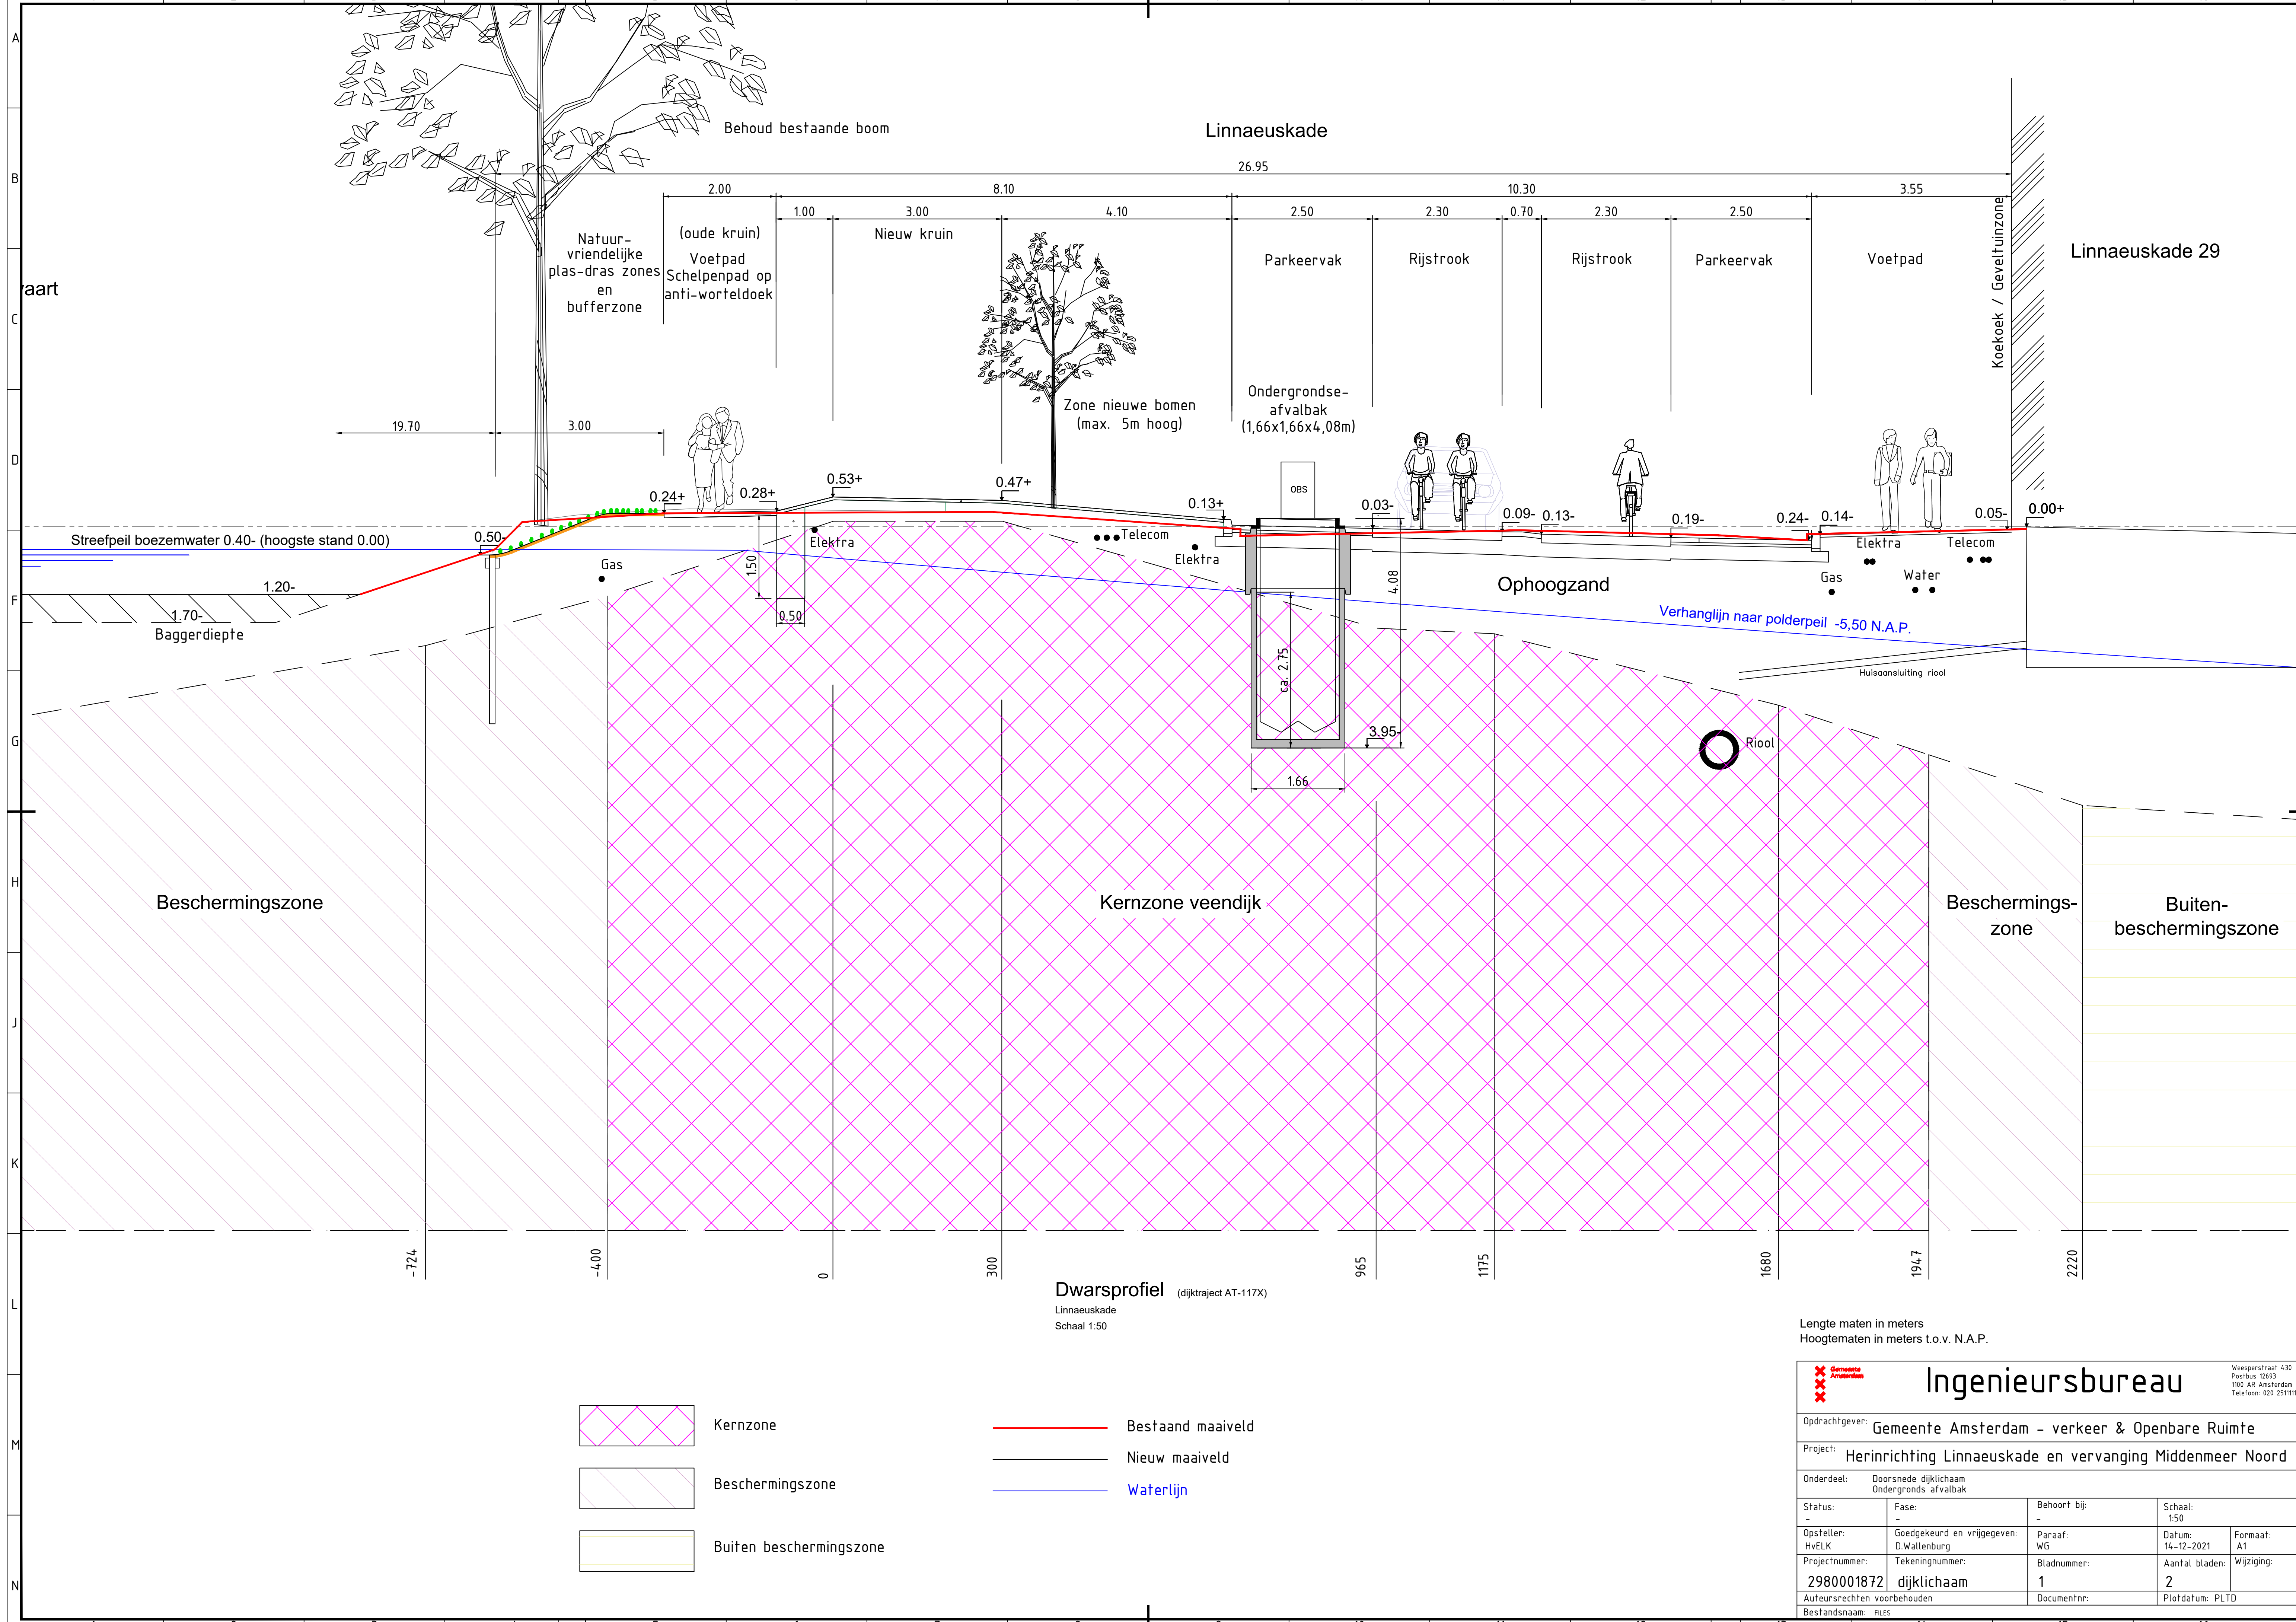
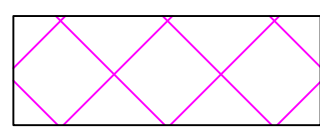
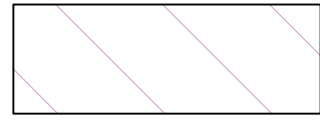


 

Dwarsprofiel (dijktraject AT-117X)
Linnaeuskade
Schaal 1:50

Lengte maten in meters
Hoogtematen in meters t.o.v. N.A.P.

-  Kernzone
-  Bescheringszone
-  Buiten bescheringszone

-  Bestaand maaiveld
-  Nieuw maaiveld
-  Waterlijn



Ingenieursbureau

Weesperstraat 430
Postbus 12693
1100 AR Amsterdam
Telefoon: 020 2511111

Opdrachtgever: **Gemeente Amsterdam - verkeer & Openbare Ruimte**

Project: **Herinrichting Linnaeuskade en vervanging Middenmeer Noord**

Onderdeel: Doorsnede dijklchaam Ondergronds afvalbak	Status: -	Fase: Goedgekeurd en vrijgegeven: D.Wallenburg	Behoort bij: Paraaf: WG	Schaal: 1:50
	Opsteller: HVELK	Projectnummer: 2980001872	Tekeningnummer: dijklichaam	Datum: 14-12-2021
				Formaat: A1
				Aantal bladen: 2
				Wijziging:
				Plotdatum: PLTD

Bestandsnaam: FILES