



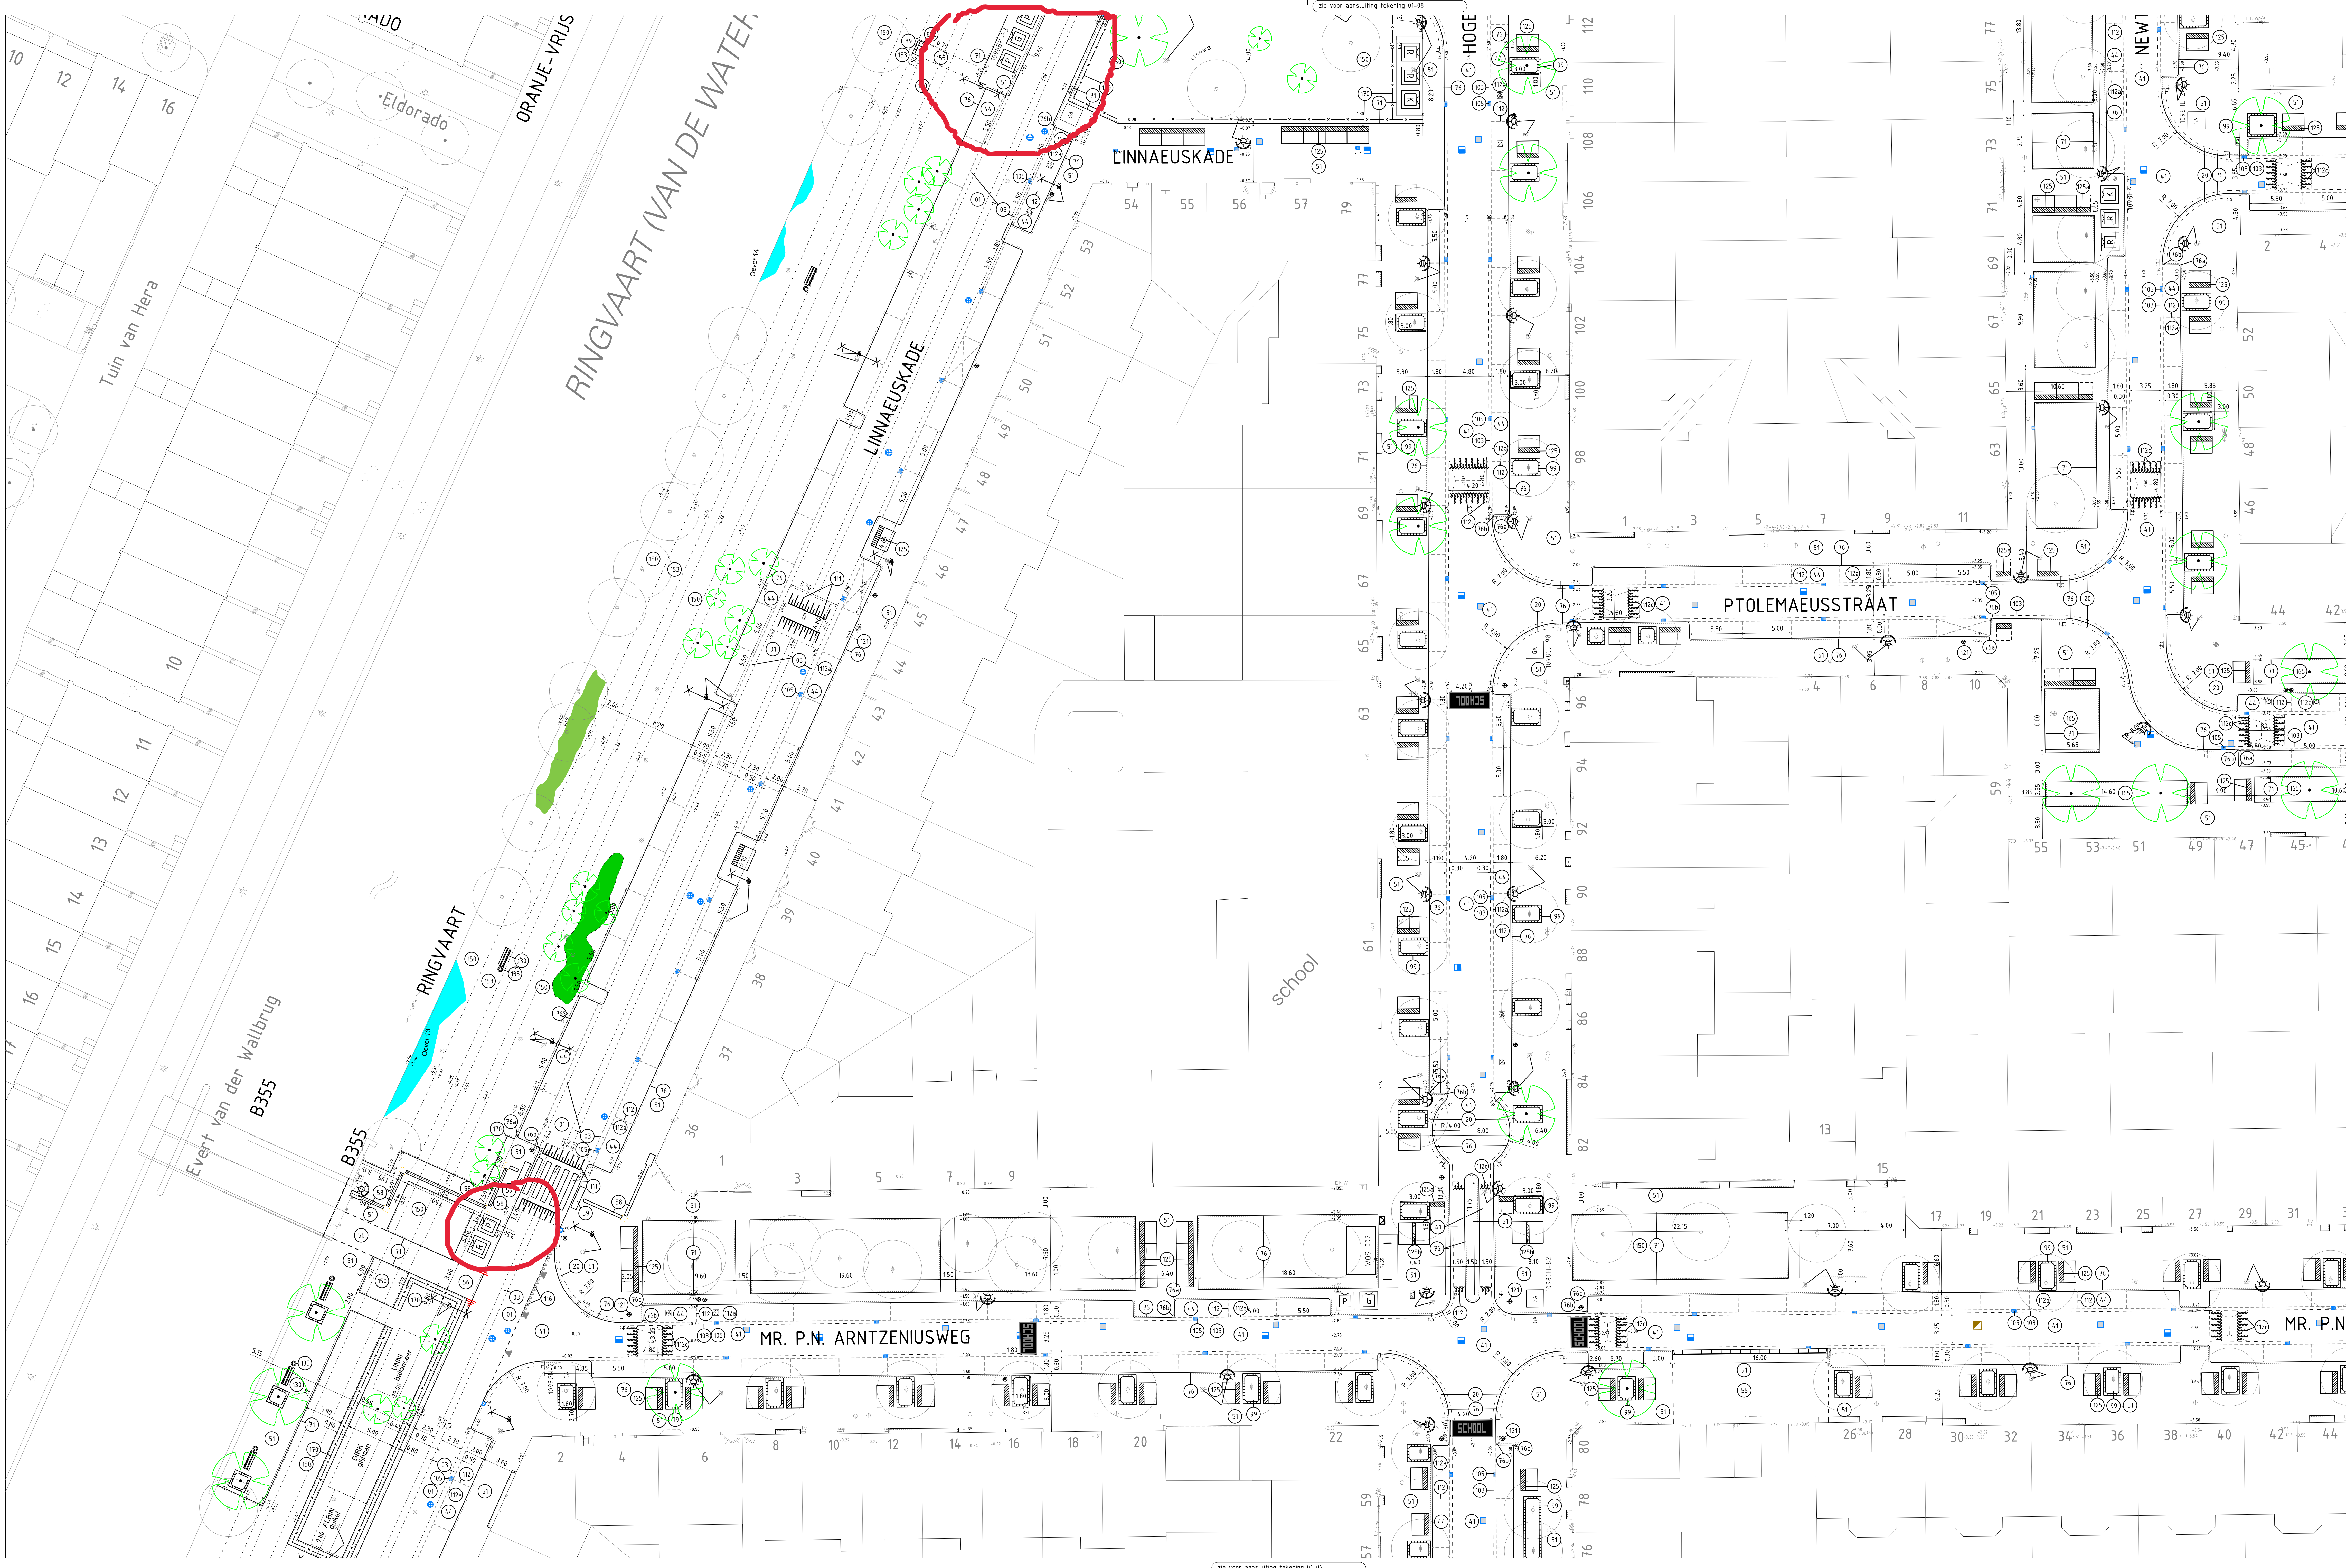


- MATERIAALLIJST NIEUW**
- Verklaring
- 20 Nieuw
 - 20 Bestaand
 - 20 Herstraten
- ASFALT**
- 01 Asfalt rijweg 35 mm AC11 surf Amsterdam rood, kleeflaag, 50 mm AC16 base OLA, kleeflaag.
 - 02 Asfalt fetspad 35 mm AC 11 surf Amsterdam rood, kleeflaag, 65 mm AC 22 base OLA en 150 mm hydra. Mengmeng.
 - 03 Asfalt sportveld 35 mm AC 11 surf Amsterdam rood, kleeflaag, 65 mm AC 22 base OLA en 150 mm hydra. Mengmeng.
 - 04 Streeplijn, asfalt strooiwaaier van straatbetonnen kelformaat, rood
- BETONSTENEN**
- 20 Betonsteen kelformaat, 80 mm dik, 3 strektaagstrooiwaaier, grijs
- KLINKERS**
- 41 Straatbetonnen, kelformaat, kepeverband, 80 mm dik, rijweg, rood, op straatlaag
 - 44 Straatbetonnen, klinkerkefmaat, elkoogverband, 80 mm dik, parkeerakken, rood, op straatlaag
- TEGELS**
- 51 Tegels 300x300x45 mm, halfsteensverband, voetpad, lichtgrijs
 - 52 Tegels 150x300x60 mm, elkoogverband, voetpadstrooi, lichtgrijs, op straatlaag
 - 56 Tegels 300x300x60 mm, halfsteensverband, fetspad, heidepaars, op straatlaag
 - 58 Gedeeltegels 450x300x80 mm, lichtgrijs
 - 59 Koppentegels 300x300x80 mm, lichtgrijs
- BANDEN**
- 71 Opsluitband 100x200 mm, glad grijs
 - 76 Trottoirband 130x150x250 mm, deklaag uitgewassen Amsterdam
 - 76a Trottoirband 130x150x250 mm, hoekblok 90gr R 0.20 iwa deklaag uitgewassen Amsterdam
 - 78 Trottoirband 130x150x250 mm, hoekblok 90gr R 0.30 iwa deklaag uitgewassen Amsterdam
 - 78a Solid zitband 500x400x500x2000 mm, tweezijdig, glad grijs
 - 88a Solid zitband 500x400x500x2000 mm, eenzijdig, glad grijs
 - 88b Solid zitband 500x400x500x1000 mm, hoek 90gr, tweezijdig, glad grijs
 - 89 Traprede 500x150x1000 mm, glad grijs
 - 89a Traprede 500x150x500 mm, glad grijs
 - 91 Inritband type 180x750x500 mm, deklaag uitgewassen Amsterdam
 - 91a Inritband type 180x450x1000 mm, deklaag uitgewassen Amsterdam
 - 92 Boorkrans afwijzend, glad grijs
- GOOTCONSTRUCTIES**
- 103 Molgoot betonsteen 3 streks, kelformaat, 80 mm dik, kleur rood
 - 104 Trottoirgoot, type AGW T 4500/80 GB1
 - 105 Streekgoot, type AGW S 1300/80 GB1
- MARKERING**
- 110 Markering in wegverf
 - 111 Markering in thermoplastisch materiaal
 - 112 Betonstraatsteen, FG steen, geschikt voor straatbakstenen, markering om en om inverband, PV, kleur wit.
 - 112a Betonstraatsteen, FG steen, geschikt voor straatbakstenen, markering 1-1 ingestraat, PV, kleur wit.
 - 112b Betonstraatsteen, FG steen, geschikt voor straatbakstenen, markering haakend ingestraat, rijweg, kleur wit.
 - 112c Betonstraatsteen, FG steen, geschikt voor straatbakstenen, markering drempel ingestraat, rijweg, kleur wit.
 - 113 Betonstraatsteen, FG steen, geschikt voor straatbakstenen, markering VOP ingestraat, rijweg, kleur wit.
 - 115 Tegels 300x150x60 mm, voetpad, kleur wit
- VERKEERSTEKENEN**
- 120 Verkeersbord type Endy of gelijkwaardig incl. bordjes
 - 121 Verkeersbord type Endy of gelijkwaardig incl. bordjes
- STRAATMEUBILAIR**
- 125 Fietselek, 2250 mm, 6 plekken
 - 125a Fietselek, 1500 mm, 4 plekken
 - 125b Fietselek, 2250 mm, 10 plekken, dubbelzijdig
 - 128 Fietselek, RWS, 'fietselek'
 - 130 Bank, type Canapi
 - 135 Kleedok, type Constructo puccini 100
- HEKKEN**
- 143 Staalmetak, hoogte 4000 mm
- BEREIN EN TALIES**
- 150 Grasland met 1.00 kg/m² graszaad
 - 153 Schuipend met antworteldek
- BOMEN, VIEREN, HAGEN EN PLANTSOEN**
- 165 Plantsoen, vaste planten, soort: zie plantenlijst
 - 170 Haag, beukenhaag, soort: Fagus sylvatica

Ecologisch oever (Natuur Vriendelijke Oever)

Groen, Haag

Blad 5 Overzicht, schaal 1:10000

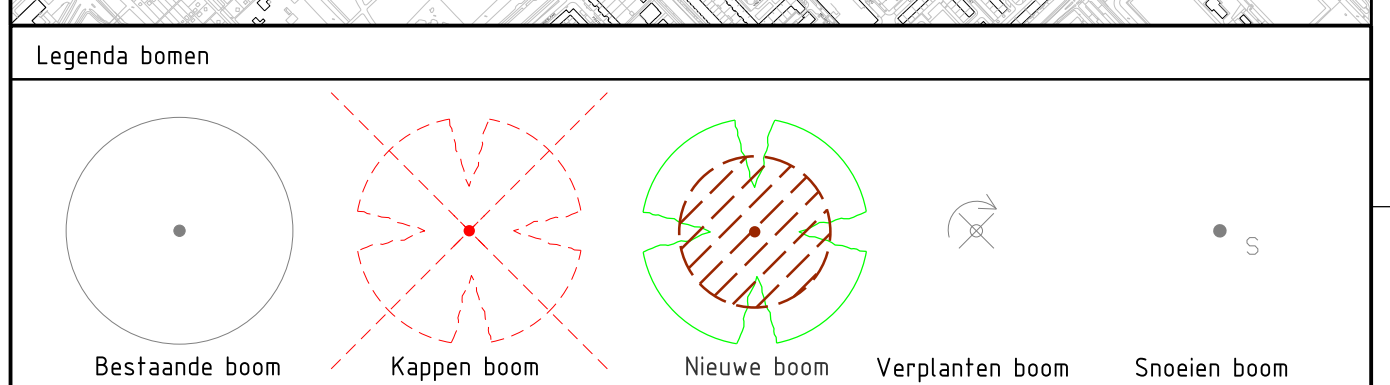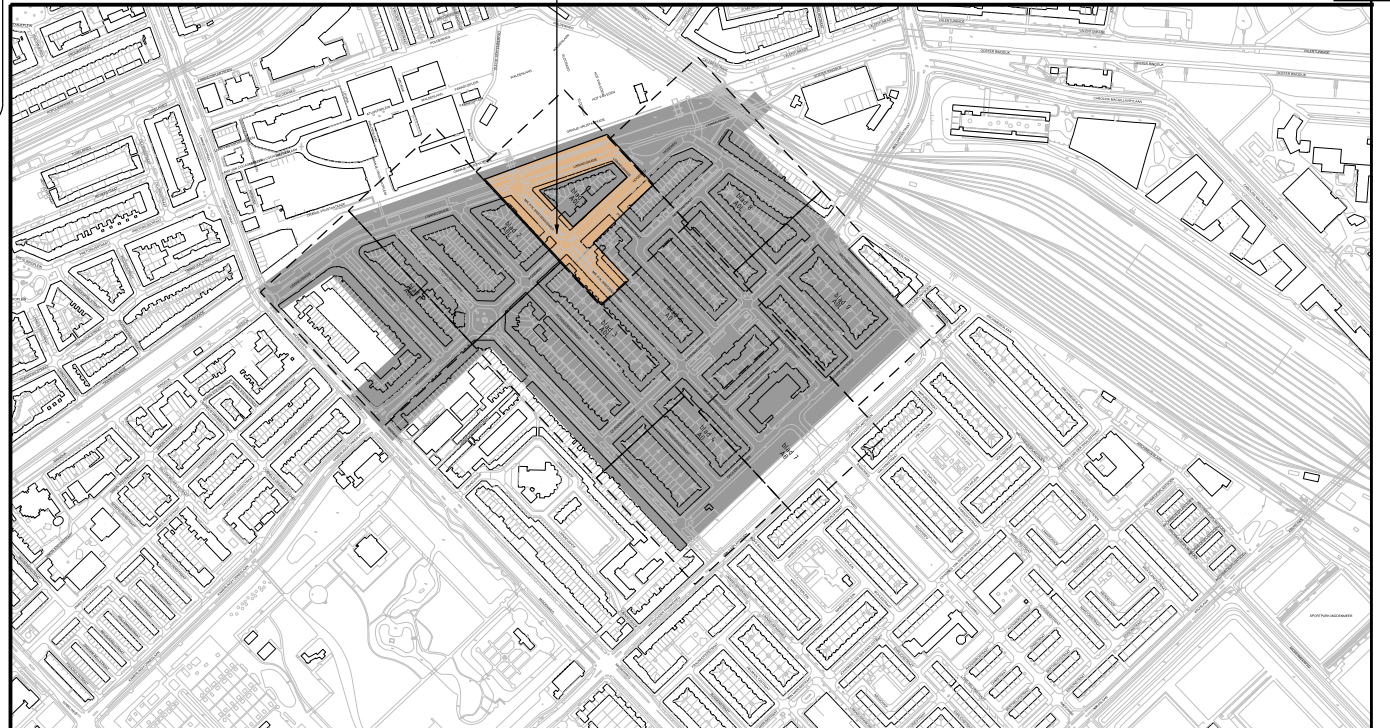

Basisgegevens maatschappij			
☐ Insectenval	☐ Hi-me recht	☐ Boomkrans	☐ Peilfilter
☐ Straatkolk 450x200	☐ Hi-me rond	☐ Straatkeur en vrijgeven	☐ Bestand asfalt (in asfalt)
☐ Straatkolk 450x300	☐ Parkeerautomaat	☐ Straatkeur en vrijgeven	☐ Nieuw asfalt (wijzend asfalt)
☐ Straatkolk 300x300	☐ Parkeermeterpaal	☐ Straatkeur en vrijgeven	☐ Frezen/afvullen (wijzend naar)
☐ Trottoirgoot	☐ Afvalbak	☐ Straatkeur en vrijgeven	☐ Openbaar groen
☐ Lichtmast	☐ Brandkraan	☐ Straatkeur en vrijgeven	☐ Verlaagde band (snel is hoog)
☐ Tramstap	☐ Poel	☐ Straatkeur en vrijgeven	☐ Lichtmast
☐ Verkeerslicht	☐ Carre	☐ Straatkeur en vrijgeven	☐ Tangenpunt
☐ Verkeersbord	☐ Briefbus	☐ Straatkeur en vrijgeven	☐ Valwater rond put
☐ Paal	☐ Verkeerszuil	☐ Straatkeur en vrijgeven	☐ Valwater put
☐ Paal uitneembaar	☐ Bank	☐ Straatkeur en vrijgeven	☐ Hekwater put
☐ Afvalbak	☐ Fietselek	☐ Straatkeur en vrijgeven	☐ Toevallig
☐ Afvalbak	☐ Fietselek	☐ Straatkeur en vrijgeven	☐ Toevallig
☐ Parkeerspiegel	☐ Fietselek	☐ Straatkeur en vrijgeven	☐ Toevallig
☐ Energiekast	☐ Fietselek	☐ Straatkeur en vrijgeven	☐ Toevallig

Verwerkte basisinformatie			
Instantie	Referentie	Omschrijving	Datum
Kadaster	WGS-merking	Kadaster en kadastrale	2015
IB	GBA.dgn	Ondergrond Amsterdam	2017
IB	lufu-A-0-20%	elkuchFoto Amsterdam	2017
	topo.dgn	Inmeting	2016

Beschrijving: Op Archimedesweg rijweg 60 cm en langspaarvakken 20 cm breder gemaakt			
Opsteller:	Goedgekeurd en vrijgegeven:	Paraaf:	Datum:
K. Ahmed	D. Wallenburg		28-01-2021
Beschrijving: Toevallen Galleijplantsoen en Linnaeuskade (Plein) binnen werkgrens			
Opsteller:	Goedgekeurd en vrijgegeven:	Paraaf:	Datum:
K. Ahmed	D. Wallenburg		03-06-2020

Ingenieursbureau

Opdrachtgever: Gemeente Amsterdam - Verkeer & Openbare Ruimte

Project: Herinrichting Linnaeuskade en vervanging Middenmeer Noord

Status:	Fase:	Behoort bij:	Schaal:
Definitief	Bestek	1200 1/10000	
Opstellen:	Goedgekeurd en vrijgegeven:	Paraaf:	Datum:
K. Ahmed	D. Wallenburg		14-08-2019
Projectnummer:	Tekeningnummer:	Bladnummer:	Aantal bladen:
2980001872	Middenmeer-02	5	9
Bestandsnaam:	Bestandsnaam:	Document:	Platформа:
PLD			PLTD