


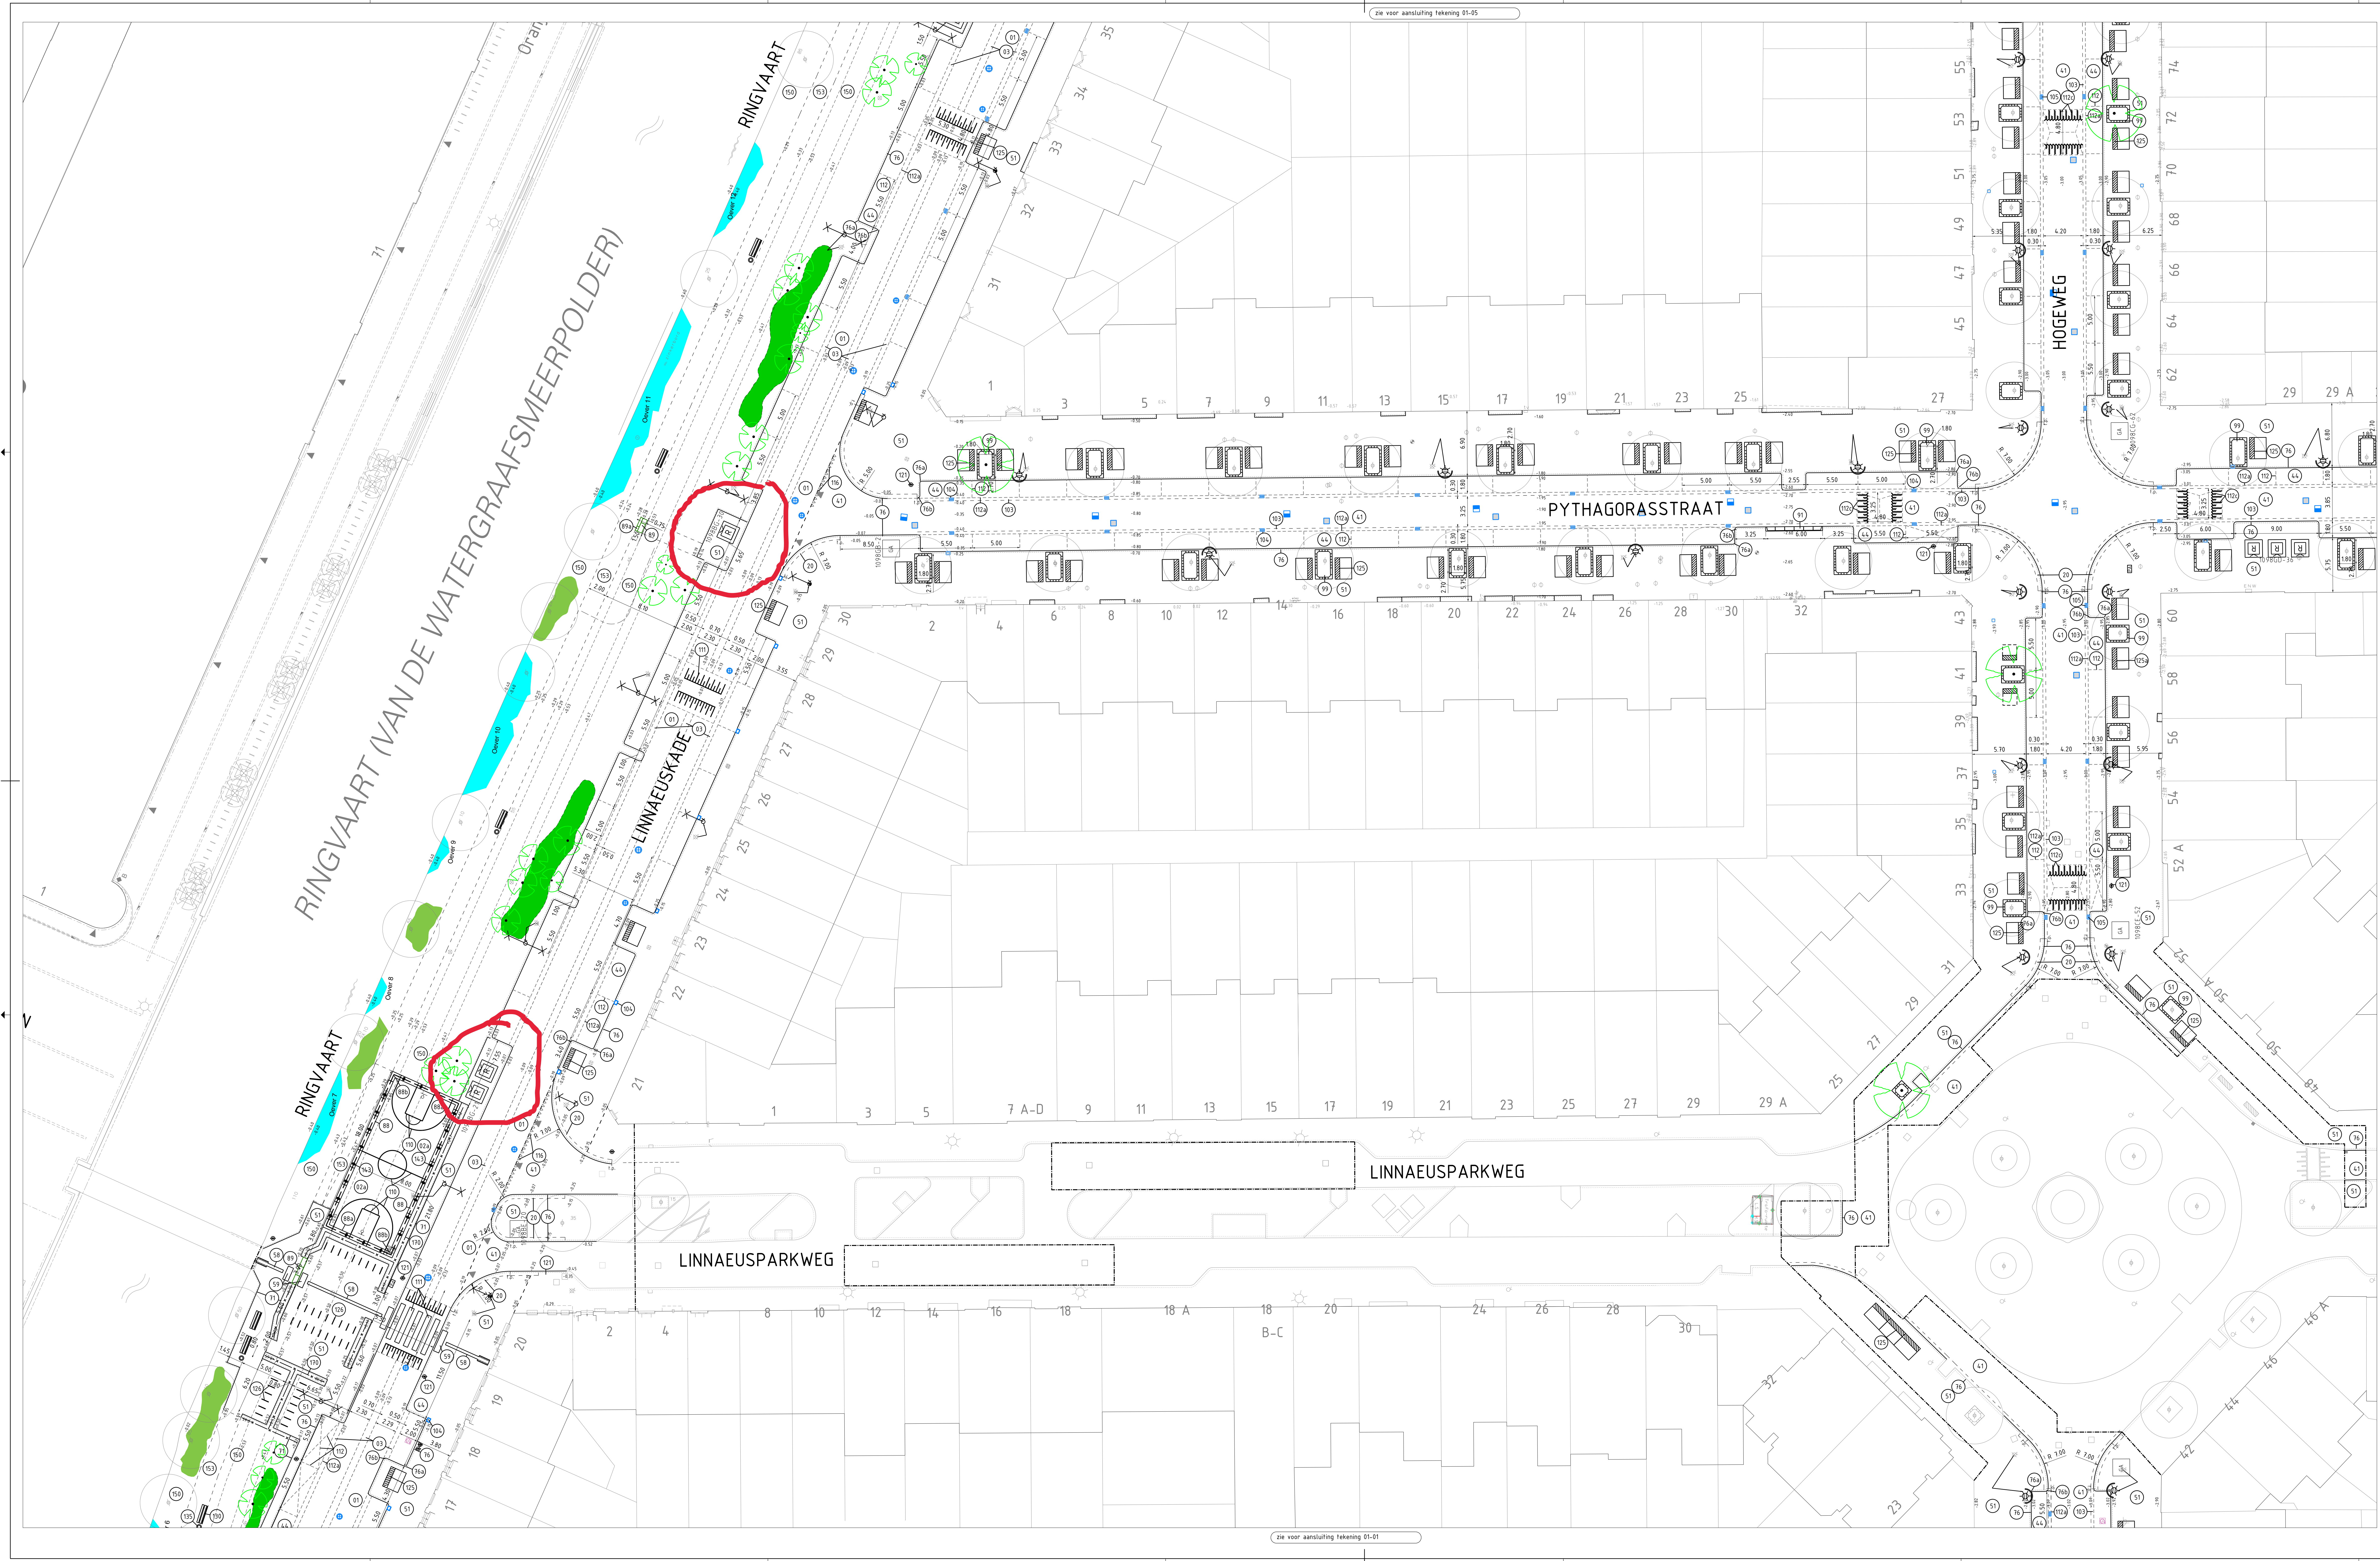

MATERIAALLIJST NIEUW

20	Nieuw	helfteensverband
20	Nieuw	helfteensverband
20	Nieuw	helfteensverband
20	Nieuw	helfteensverband

ASFALT

01 Asfalt rijweg 35 mm AC11 surf Amsterdam rood, kleeflaag, 50 mm AC16 base OL-A, kleeflaag, 70 mm AC22 base OL-A en 300 mm hydraulisch menggraslaag

02 Asfalt fetspad, 35 mm AC 11 surf Amsterdam rood, kleeflaag, 65 mm AC 22 base OL-B en 150 mm hydra. Menggras

02a Asfalt sportveld 35 mm AC 11 surf Amsterdam rood, kleeflaag, 65 mm AC 22 base OL-B en 150 mm hydra. Menggras

03 Streeplijn, asfalt stroomlaag van straatbaksteen keilformaat, rood

BETONSTENEN

20 Betonsteen keilformaat, 80 mm dik, 3 strek-laag-stroomlaag, grijs

41 Straatbakstenen, keilformaat, kepenverband, 80 mm dik, rijweg, rood, op straatlaag

44 Straatbakstenen, kinkenkeilformaat, elboogverband, 80 mm dik, parkeerakken, rood, op straatlaag

TEGELS

51 Tegels 300x300x45 mm, helfteensverband, voetpad, lichtgrijs

55 Tegels 150x300x60 mm, elboogverband, voetpad/rijweg, lichtgrijs, op straatlaag

58 Tegels 300x300x60 mm, helfteensverband, fetspad, heldere, op straatlaag

58 Geleidegels 450x300x60 mm, lichtgrijs

59 Neppertegels 300x300x60 mm, lichtgrijs

BANDEN

71 Opsluitband 100x200 mm, glad grijs

76 Trottoirband 130x150x250 mm, glad grijs

76a Trottoirband 130x150x250 mm, hoekblok 90gr R 0.20 mm deklaag uitgewassen Amsterdam

78b Trottoirband 130x150x250 mm, hoekblok 90gr R 0.30 uwh deklaag uitgewassen Amsterdam

88 Solid zitband 500x400x500x2000 mm, tweezijdig, glad grijs

88a Solid zitband 500x400x500x2000 mm, eenzijdig, glad grijs

88b Solid zitband 500x400x500x1000 mm, hoek 90gr, tweezijdig, glad grijs

89 Thraprede 500x150x1000 mm, glad grijs

89a Thraprede 500x150x500 mm, glad grijs

90 Inritband type 180x750x500 mm, deklaag uitgewassen Amsterdam

91 Inritband type 180x450x1000 mm, deklaag uitgewassen Amsterdam

99 Boomkranen afwijkend, glad grijs

GOOTCONSTRUCTIES

103 Kolgoot betonsteen 3 strek, keilformaat, 80 mm dik, kleur rood

104 Trottoirkolk, type: AQW T 4530/90 GB1

105 Straatkolk, type: AQW S 1300/80 GB1

MARKERING

110 Markering in wegverf

111 Markering in thermoplastisch materiaal

112 Betonstraatstenen, FG steen, geschikt voor straatbakstenen, markering om en om inverband, PV, kleur wit

112a Betonstraatstenen, FG steen, geschikt voor straatbakstenen, markering 1-1 ingestraat, PV, kleur wit

112b Betonstraatstenen, FG steen, geschikt voor straatbakstenen, markering haakend ingestraat, rijweg, kleur wit

112c Betonstraatstenen, FG steen, geschikt voor straatbakstenen, markering dwars ingestraat, rijweg, kleur wit

112d Betonstraatstenen, FG steen, geschikt voor straatbakstenen, markering VOP ingestraat, rijweg, kleur wit

115 Tegels 300x300x60 mm, voetpad, kleur wit

VERKEERSTEKENEN

120 Verkeersaal type Eddy of gelijkwaardig incl. bord(en)

121 Verkeersbordtype fetspad met L-tekst, >=300 mm incl. bord(en)

STRAATMEUBILAIR

125 Fietselek, 2250 mm, 6 plakken

125a Fietselek, 1500 mm, 4 plakken

125b Fietselek, 2250 mm, 10 plakken, dubbelzijdig

128 Fietselek, RWS, fietsstaple

130 Bank, type Casap

135 Afvalbak, type Constructo puccini 100

HEUWWERKEN

143 Staalmethek, hoogte 4000 mm

BERMEN EN TALUDS

160 Grond met 1.00 kg/m² graszaad

163 Schelpenged met antiwoeldek

BOMEN, VEREN, HAGEN EN PLANTSBOEN

165 Plantsoen, vaste planten, noot, zie plantenlijst

170 Haag, beukenhaag, soort: Fagus sylvatica

Legenda bomen

Ecologisch oever (Natuur Vriendelijke Oever)

Groen, Haag

Blad 2 Overzicht, schaal 1:10000

Legenda bomen

Bestaande boom Kappen boom Nieuwe boom Verplanten boom Snoeien boom

Basislegenda maaltijd

□ Impactpunt	U Hit-me recht	□ Boomkranen	□ Pefilter
■ Straatkolk 450x200	U Hit-me rond	□ Verkeersbord	□ Beplant asfalt (in asfalt)
■ Straatkolk 450x300	□ Parkeerautomaat	□ Verkeerszuil	□ Nieuw asfalt (vrijzand asfalt)
■ Straatkolk 300x300	□ Parkeermerpaal	□ Fietselek	□ Freten/afval (vrijzand asfalt)
□ Trottoir	□ Afvalbak	□ Fietselek	□ Openbaar gras
□ Lichtmast	□ Brandkraan	□ Fietselek	□ Verlaagde band (snel is hoog)
□ Tram	□ Poel	□ Fietselek	□ Lichtmast
□ Verkeerslicht	□ Carre	□ Fietselek	□ Tangpunt
□ Verkeersbord	□ Verkeerszuil	□ Fietselek	□ Valkwater rond put
□ Paal	□ Bank	□ Fietselek	□ Valkwater put
□ Paal uithoerbaar	□ Fietselek	□ Fietselek	□ Hemelwater put
□ Afvalbak	□ Fietselek	□ Fietselek	□ Toereegijnen
□ Afvalbak	□ Fietselek	□ Fietselek	□ Bestaand
□ Afvalbak	□ Fietselek	□ Fietselek	□ Nieuw
□ Afvalbak	□ Fietselek	□ Fietselek	□ Vervallen

Verwerkte basisinformatie

Instantie	Referentie	Omschrijving	Datum
Kadaster	Kad-merging.dgn	Kadaster en kadaster	2015
IB	GBA.dgn	Ondergrond Amsterdam	2017
IB	luf-A-2016-ekuchFoto Amsterdam	Innelling	2017
IB	luf-A-2016-ekuchFoto Amsterdam	Innelling	2016

Beschrijving: Op Archimedesweg rijweg 60 cm en langspaarvakken 20 cm breder gemaakt

Opsteller: K. Ahmed Goedgekeurd en vrijgegeven: D. Wallenburg Paraaf: W.G. Datum: 28-01-2021 Wijziging: B

Beschrijving: Toevoegen Galleiplanten en Linnaeusparkweg (Plein) binnen werkgrens

Opsteller: K. Ahmed Goedgekeurd en vrijgegeven: D. Wallenburg Paraaf: W.G. Datum: 05-06-2022 Wijziging: A

Ingenieursbureau

Opdrachtgever: Gemeente Amsterdam - Verkeer & Openbare Ruimte

Project: Herinrichting Linnaeuskade en vervanging Middenmeer Noord

Onderdeel: Nieuwsituatie Sloop- bestaande situatie

Status	Fase	Bestek	Behoort bij	Schaal
Definitief	Fase	Bestek	Behoort bij	1:200 1:10000
Opstellen	Goedgekeurd en vrijgegeven:	Paraaf:	Datum:	Formaat:
K. Ahmed	D. Wallenburg	W.G.	16-08-2019	A3, A4, A5, A1667, A1