


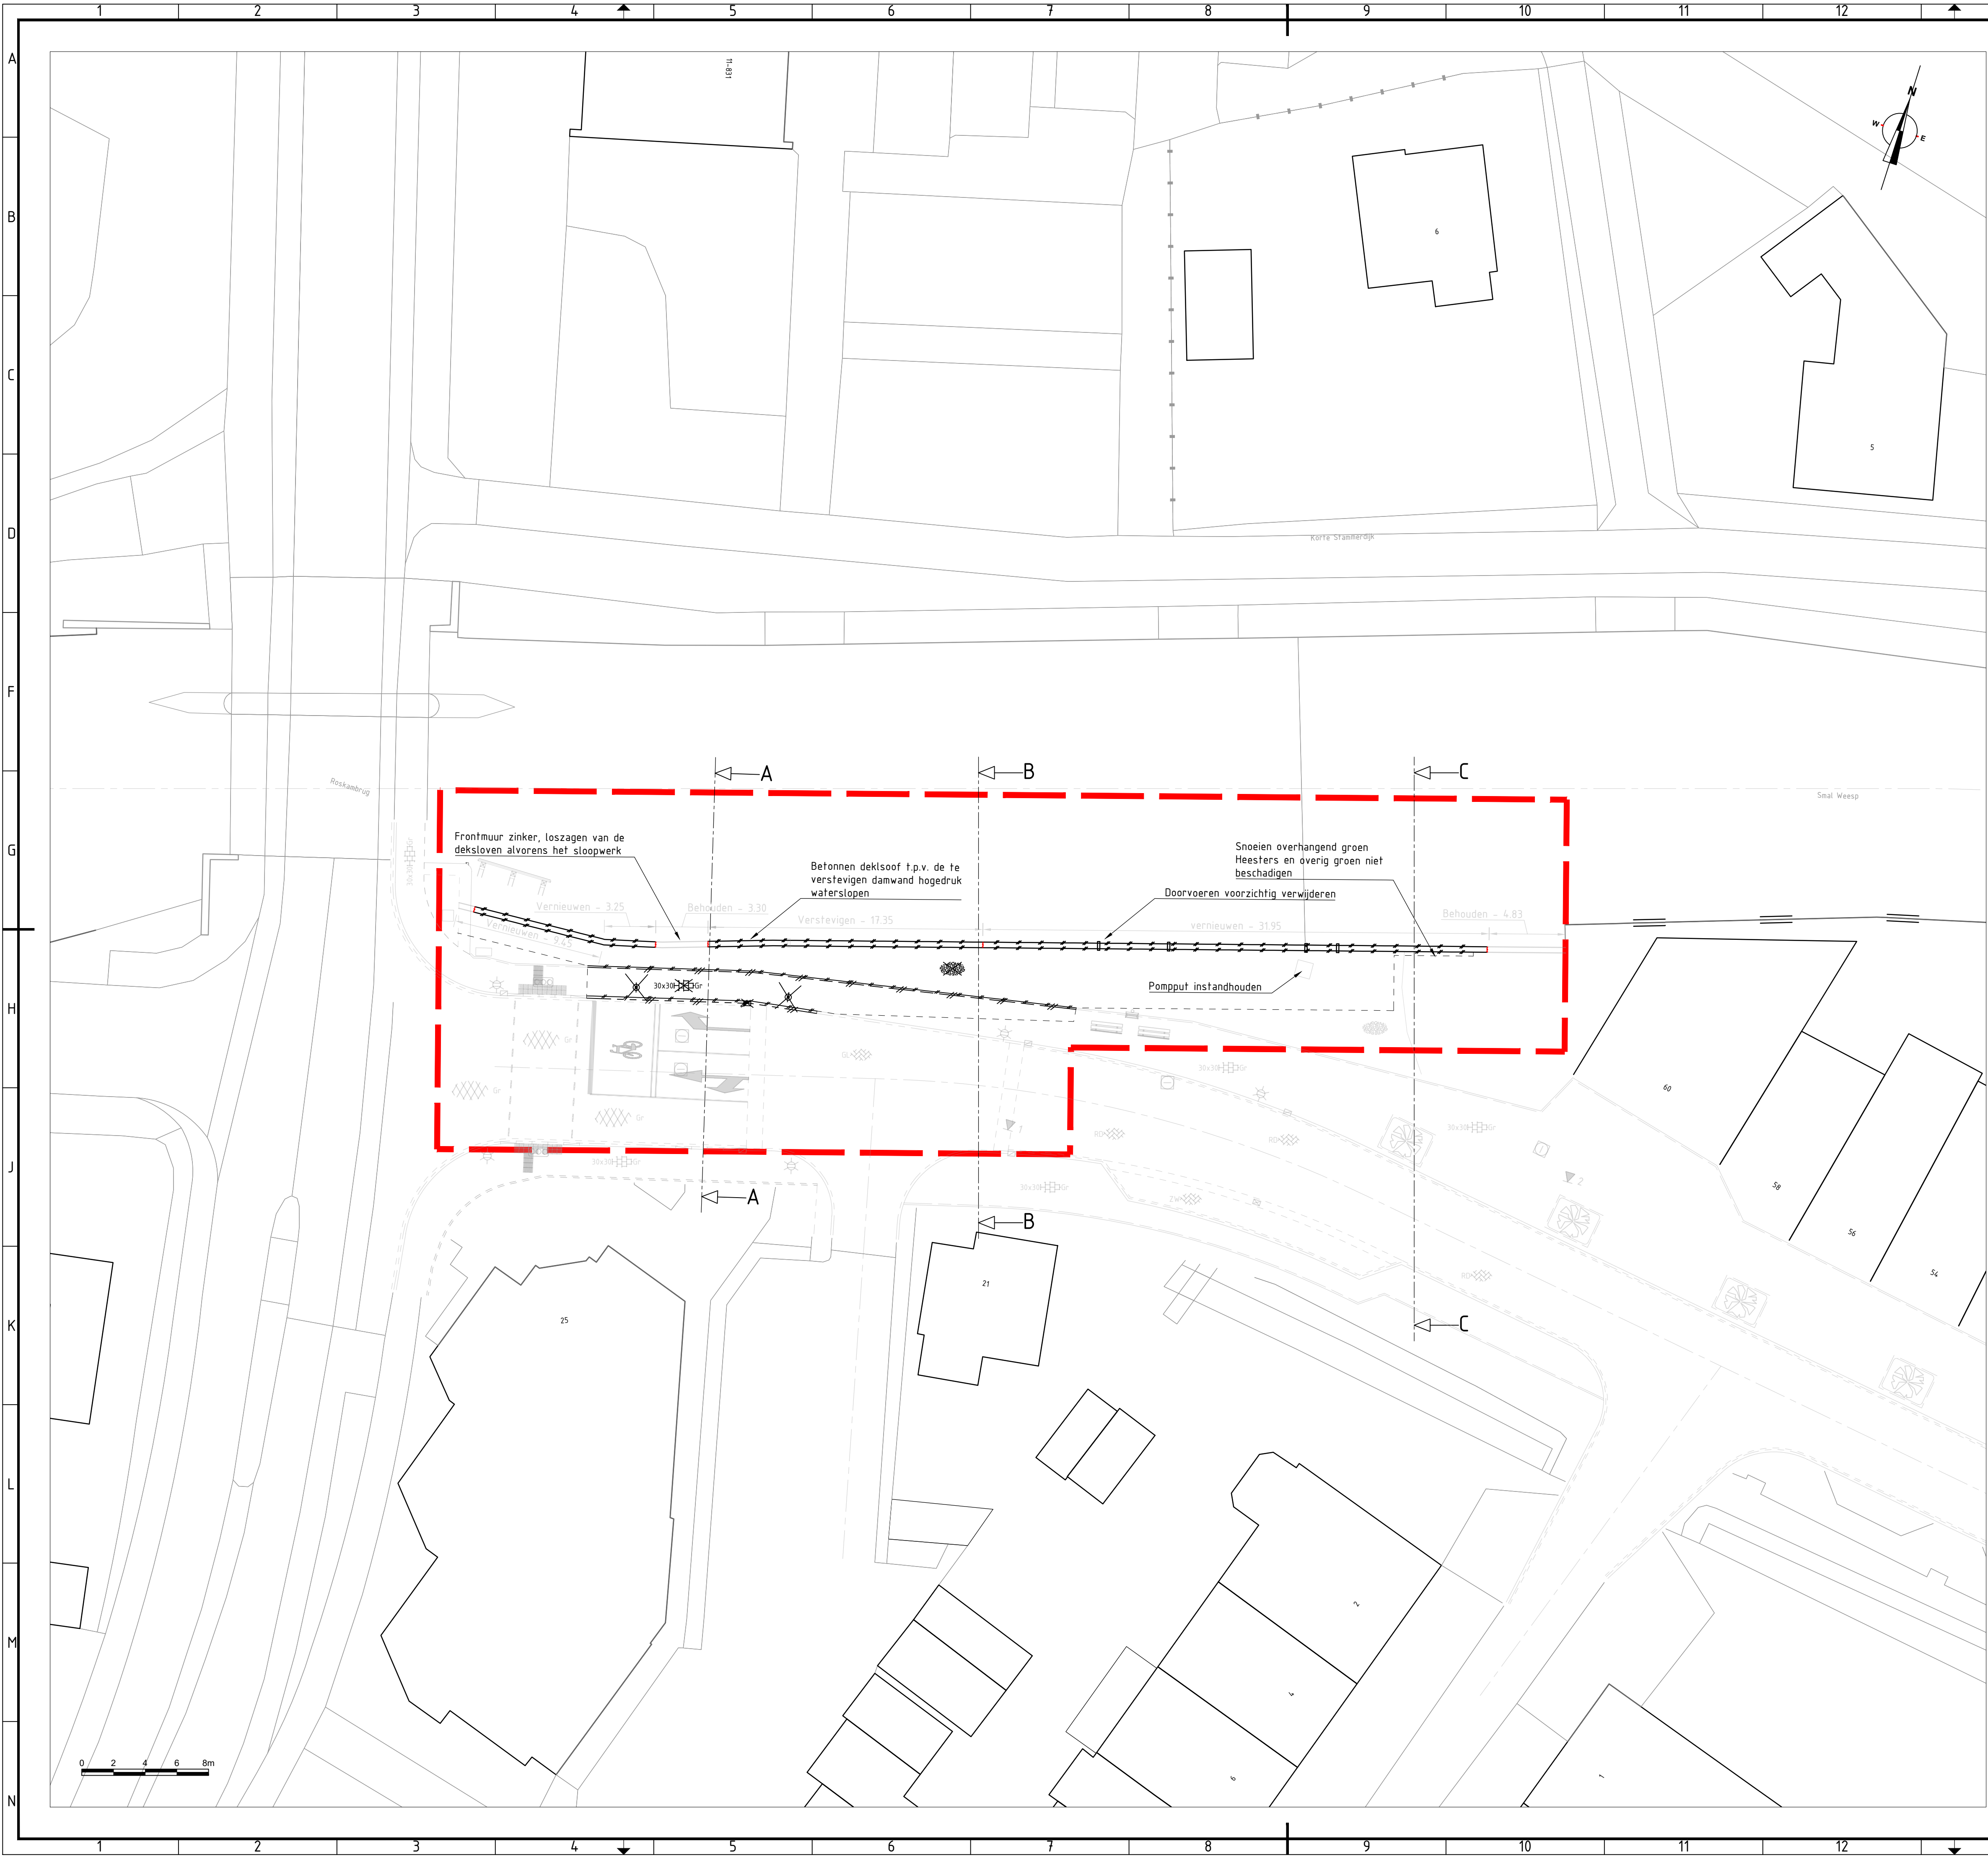

- Algemene (specifieke) opmerkingen :
1. Maten in meters, tenzij anders vermeld;
 2. Materiaalmaten in millimeters, tenzij anders vermeld;
 3. Peilmaten in meters t.o.v. N.A.P., tenzij anders vermeld;
 4. Diameters in millimeters, tenzij anders vermeld;
 5. Hoeken in booggraden (360° graden), tenzij anders vermeld;
 6. Coördinaten in het stelsel van de Rijksdriehoeksmeting (RD-Coördinaten) in meters, tenzij anders vermeld;

Legenda

- Aalijnen
- Heraanbrengen betonband - trottoirband 13/15 x 250 mm - Grijs
- Heraanbrengen betonband - verlaagde trottoirband 13/15 x 250 mm - Grijs
- Heraanbrengen betonband - opsluitband 100 x 250 mm - Grijs
- Heraanbrengen betonband - band 100 x 250 mm - Grijs
- Materiaalgrens
- Verwijderen bestaande kademuur
- Heraanbrengen asfalt - grijs
- Heraanbrengen tegels - 300 x 300 x 45 mm - grijs - halfsteensverband
- Heraanbrengen geleideegel - 300 x 300 x 60 - wit
- Heraanbrengen noppenegel - 300 x 300 x 60 - wit
- Heraanbrengen betonstraatstenen - kei formaat - geel - keperverband
- Heraanbrengen betonstraatstenen - kei formaat - rood - keperverband
- Heraanbrengen betonstraatstenen - kei formaat - zwart - keperverband
- Heraanbrengen gras
- Heraanbrengen trottoirkolk
- Heraanbrengen straatkolk
- Heraanbrengen rioolput
- Heraanbrengen lichtmast
- Heraanbrengen verkeersbord (inclusief/exclusief paal)
- Heraanbrengen verkeerslicht
- Uitgevoerde sondering met kleef



Overzicht
SCHAAL 1 : 10.000

Rev.	Omschrijving	Getekend	Gecontroleerd	Goedgekeurd	Datum
Projectnummer	30477	Getekend AT	Gecontroleerd AdL	Goedgekeurd AvdW	Datum 17-09-2021
Tekeningnummer	30477-BE-SL-1-1	Status DEFINITIEF	Schaal zie tek.	Bladformaat ISO A1	Bladnummer 1 van 1

Opdrachtgever
Gemeente Amsterdam

Project
**Damwand buitenveer
Slooptekening
Overzicht**

Gemeente Amsterdam

NEBEST

Nebest B.V.
Marconweg 2, 431 PD Vianen
Postbus 100, 4300 EC Vianen
T: 085 489 01 00
P: 085 489 01 01
E: info@nabest.nl
W: www.nabest.nl