


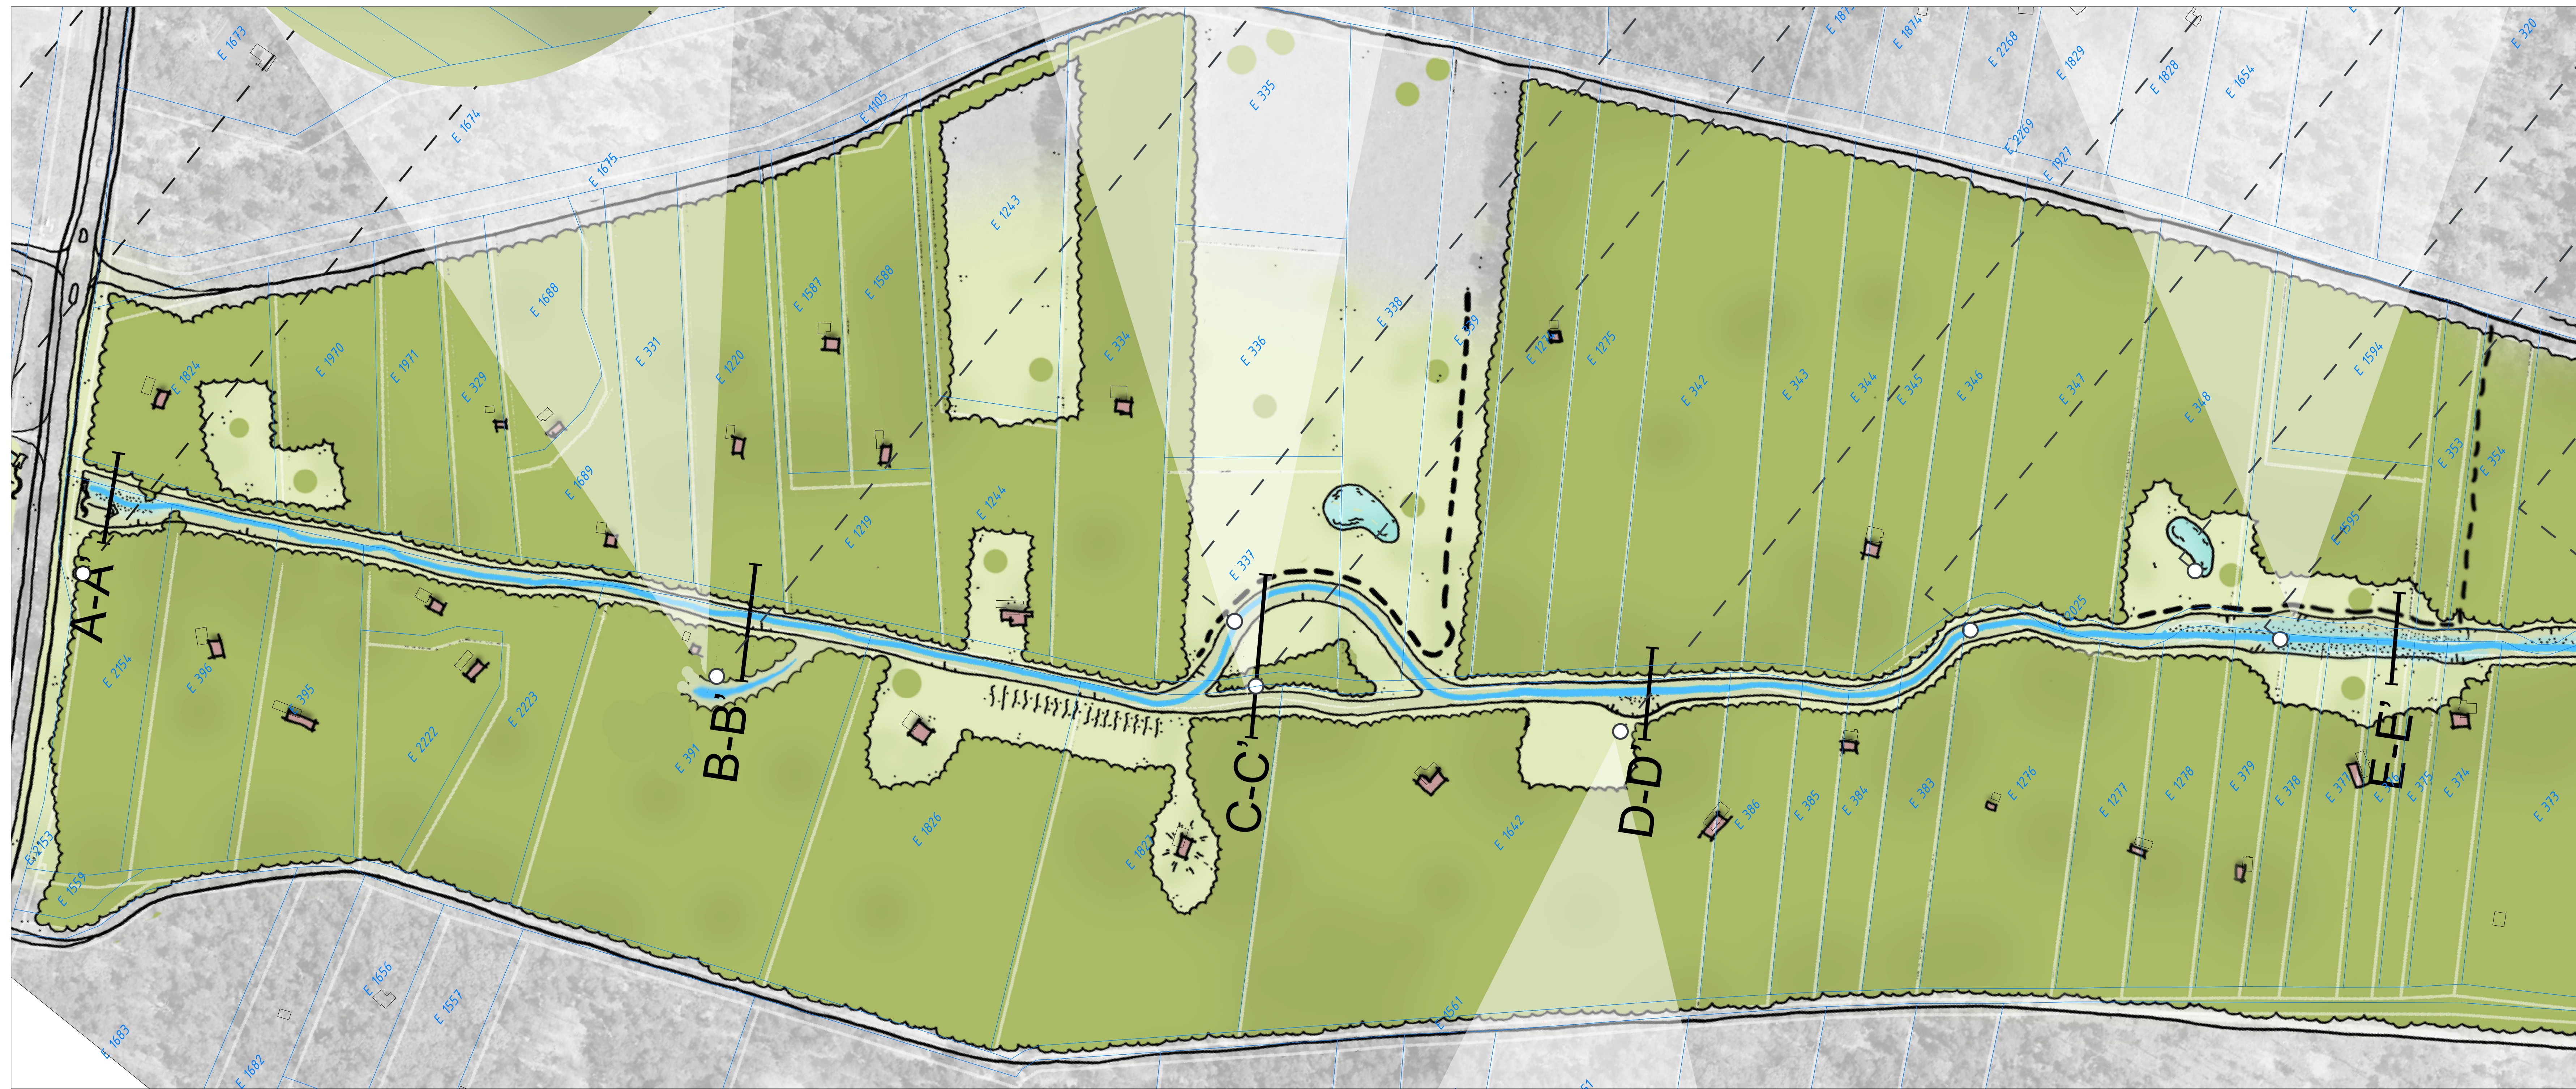

Houten in meters, tenzij anders vermeld
Waterdiepten in m, tenzij anders vermeld
Polderdiepten in meters t.o.v. M.A.P., tenzij anders vermeld
Diameters in mm, tenzij anders vermeld

0 10 20 30 40m

B.	AG	FW	Tusschen Tekening	09-11-2021
Code	Get	Get	Wijziging	Datum
Project Beekherstel Oude Leij				
Onderdeel Bosperceel – Kadastrale kaart				
Opdrachtgever Gemeente Tilburg				
Projectnummer 722180164				
Tekn. 01 Afm. A0 Datum 09-11-2021				
Besteknr. nvl Schaal 1:1000				

idverde
Advies