



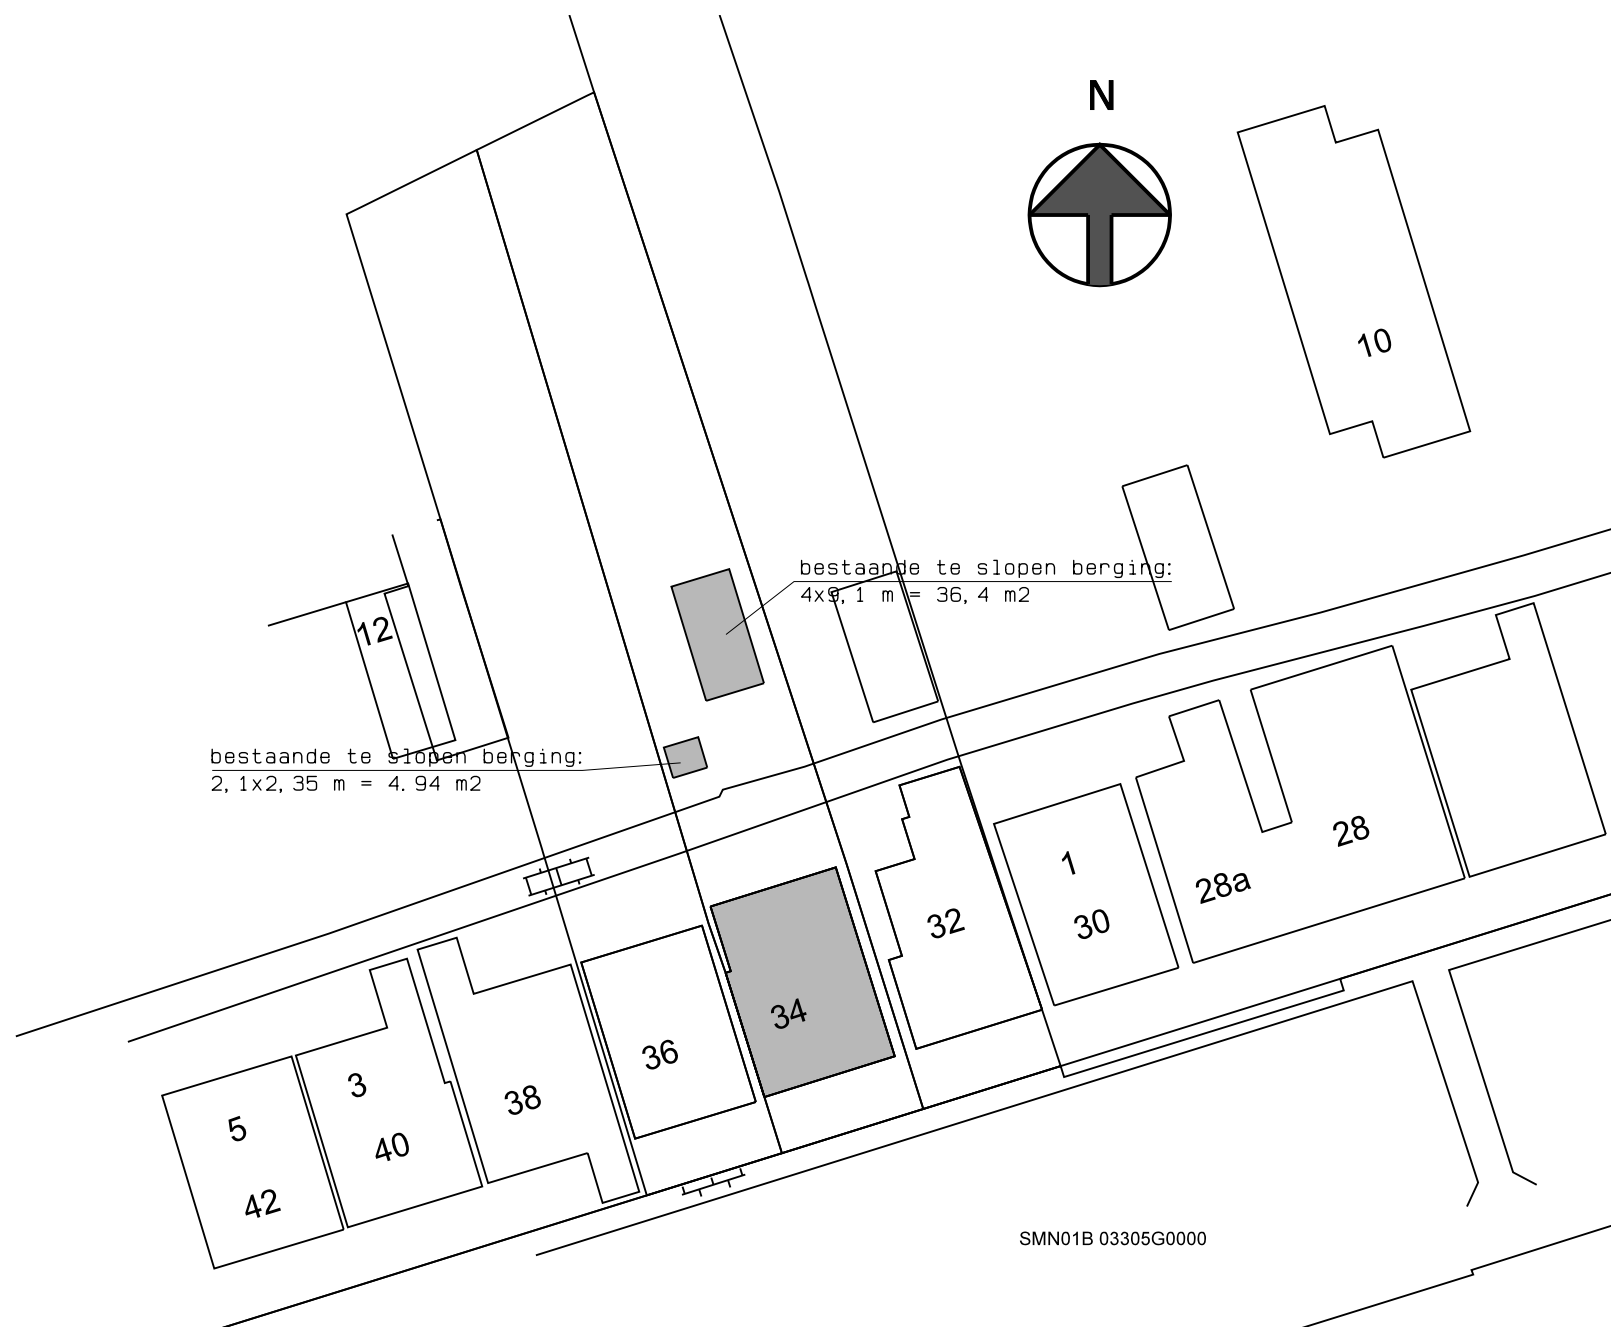


BE-01

Opdrachtgever:			 BOUWBEDRIJF R. DIJKSTRA SCHIERMONNIKOOG adres : Melle Grietjespad 7 9166 LT Schiermonnikoog telefoon: 0519-531762 e-mail : info@bouwenopschier.nl website : www.bouwenopschier.nl
Betreft: Verbouw woning + nieuwbouw berging aan de Langestreek 34 Schiermonnikoog			
Onderdeel: Bestaande situatie			
Get. : B.O.M.	Schaal : 1:100	Gew. : -	
Tek.nr. : 21-382	Datum : 21-05-2021	Gew. : -	
Werknr.: 0000	Gew. : -	Gew. : -	

Deze tekening is eigendom van Bouwbedrijf R. Dijkstra Schiermonnikoog
Het is verboden om deze te kopiëren en te verstrekken aan derden zonder toestemming

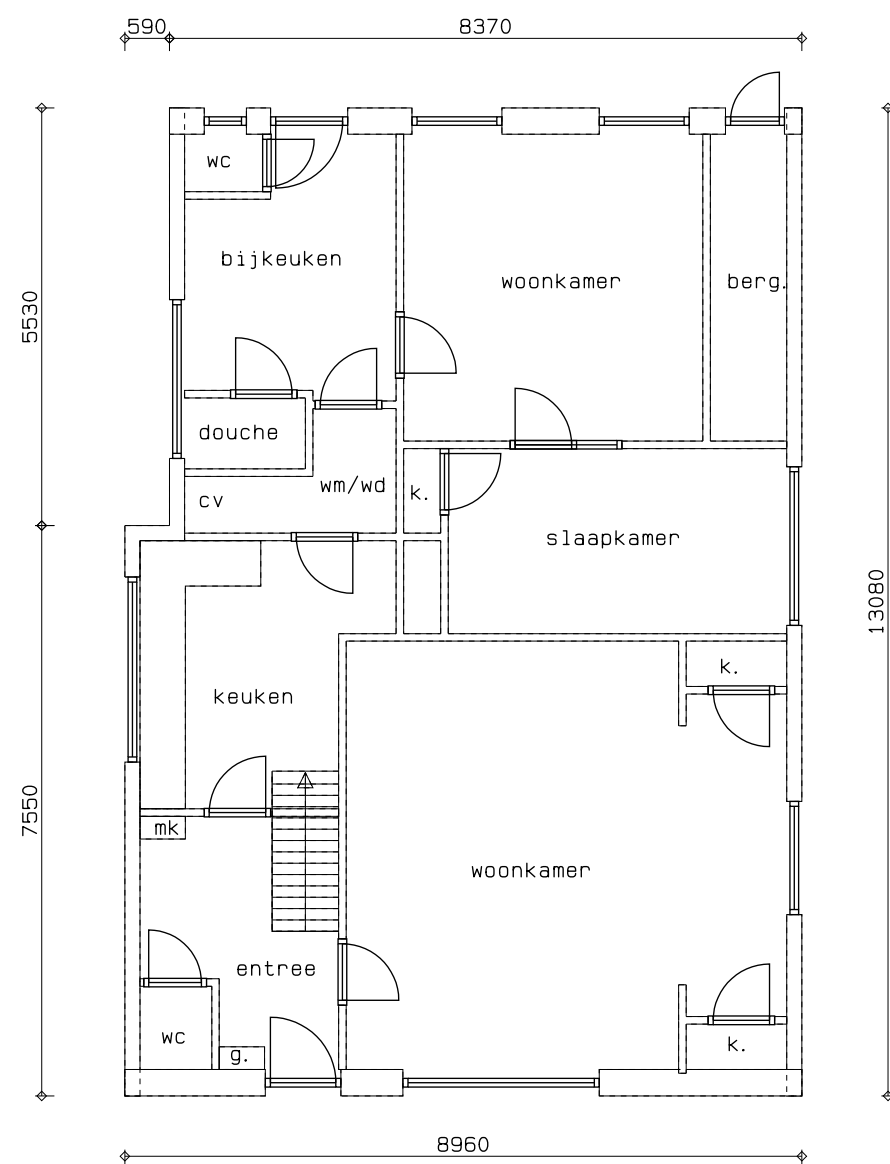

Begane grond (bestaand)

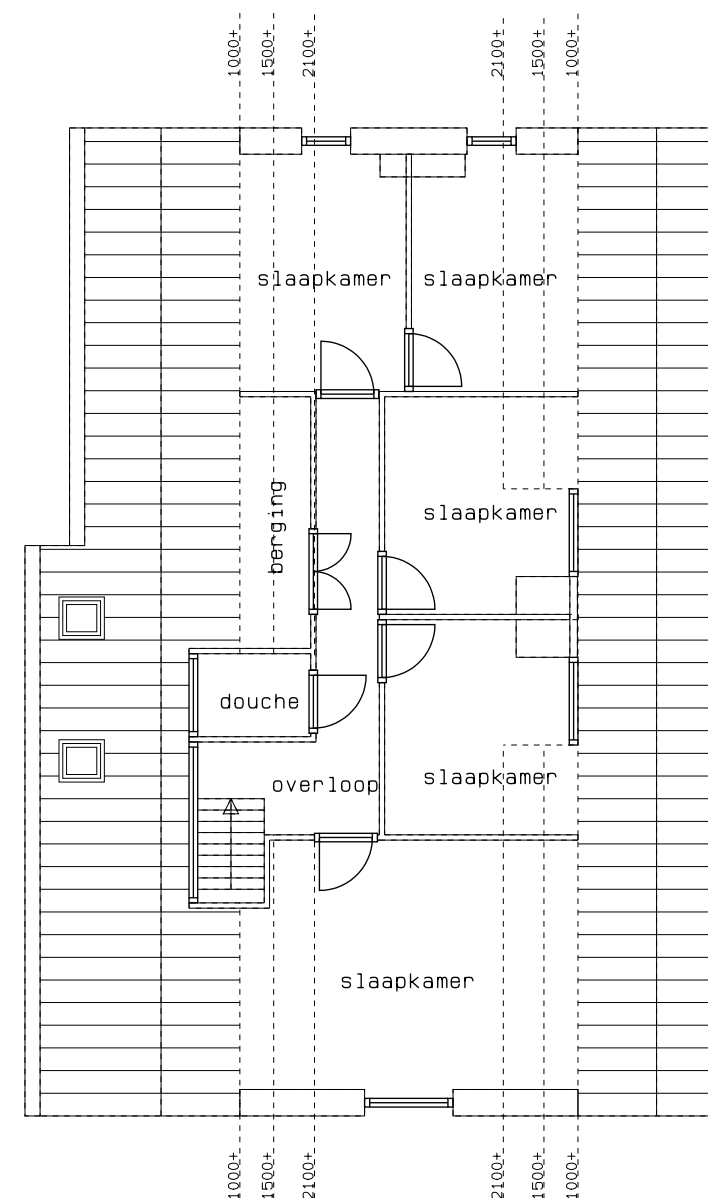


Verdieping (bestaand)


BE-01
Datum : 21-05-2021
Tek.nr. : 21-382




Voorgevel (bestaand)

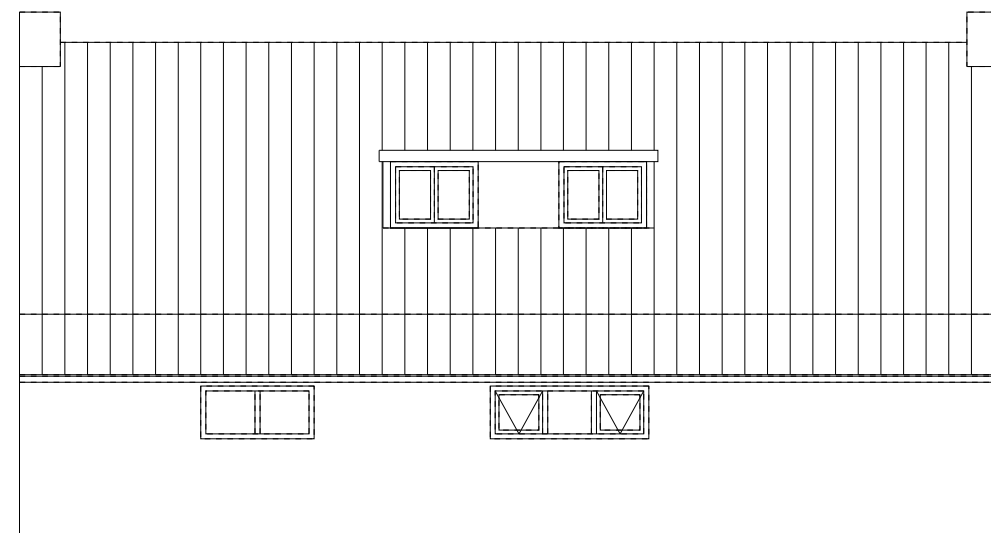

Rechter zijgevel (bestaand)



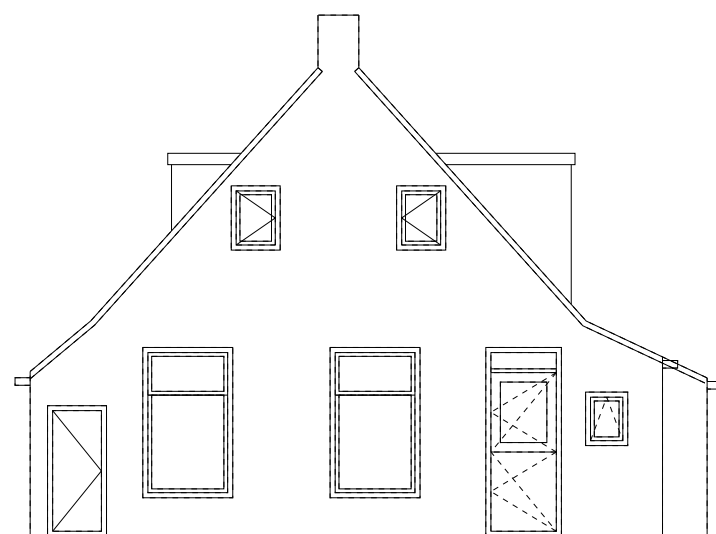


Achtergevel (bestaand)

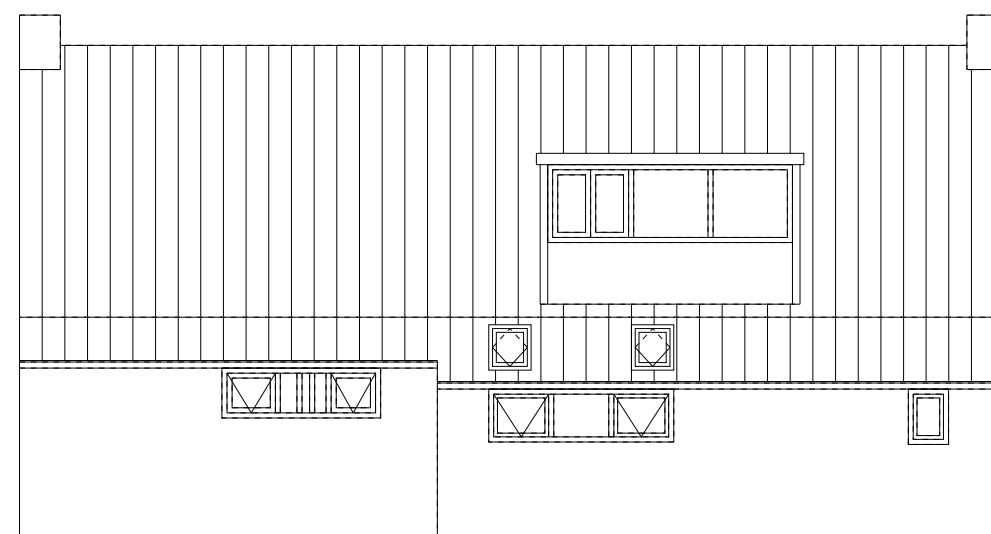


Linker zijgevel (bestaand)

BE-01
Datum : 21-05-2021
Tek.nr. : 21-382

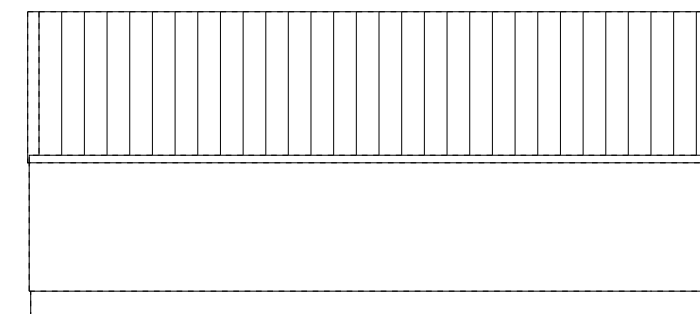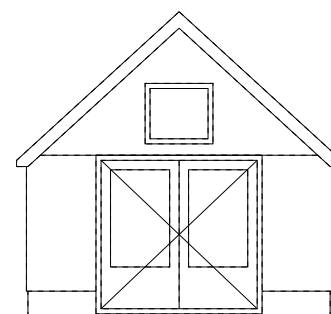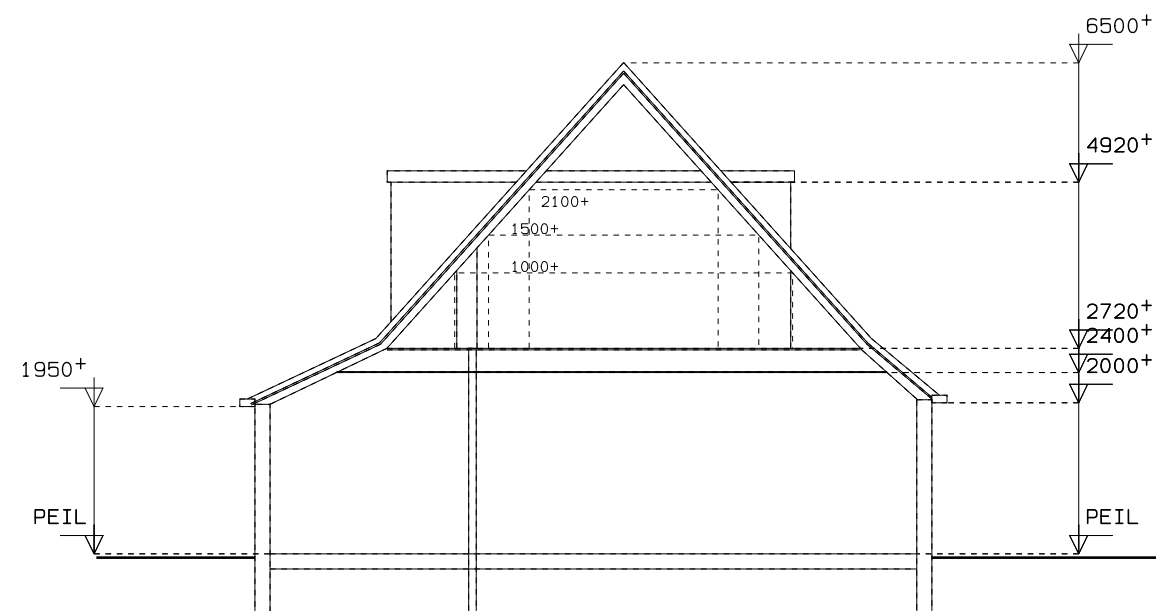


Voorgevel (bestaand)


Rechter zijgevel (bestaand)

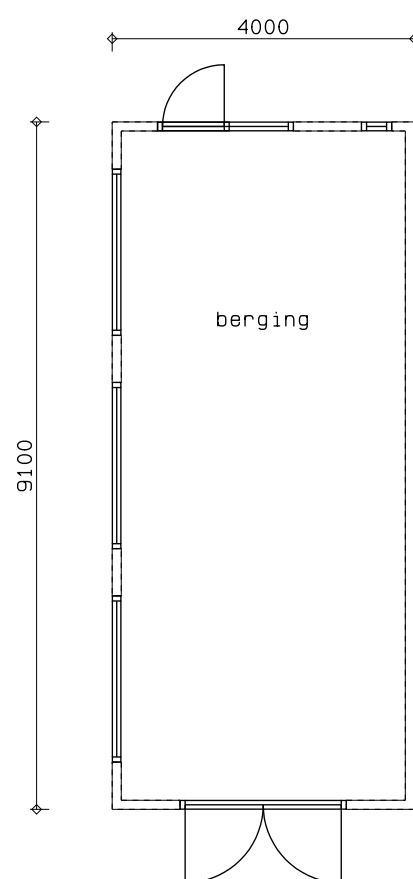


Plattegrond (bestaand)

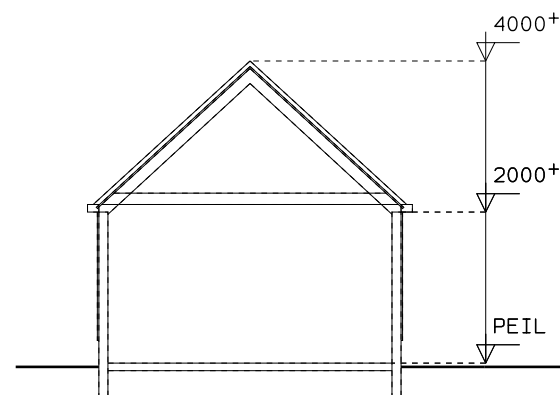

Doorsnede (bestaand)

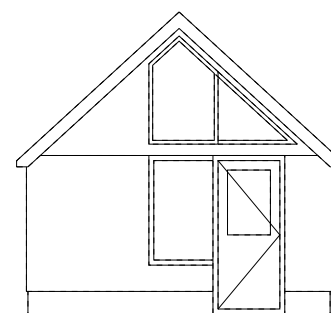

Achtergevel (bestaand)

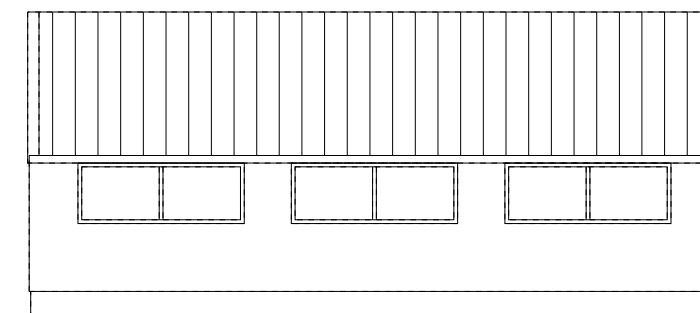

Linker zijgevel (bestaand)

BE-01

Datum : 21-05-2021

Tek.nr. : 21-382