

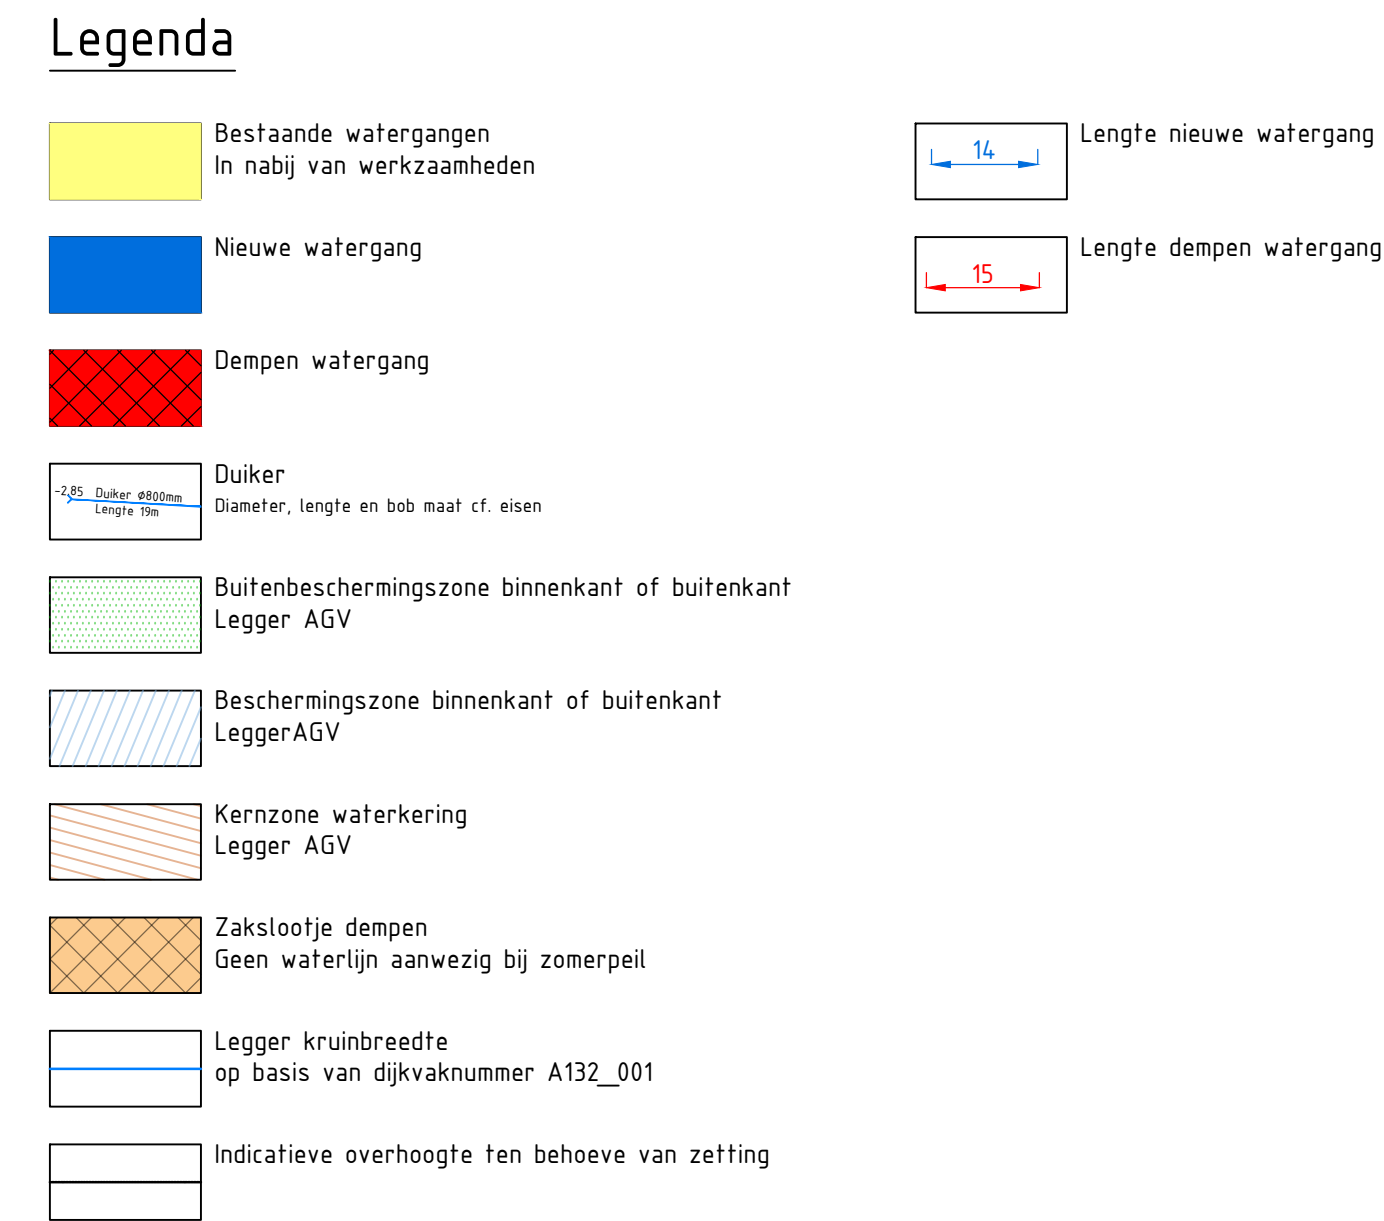
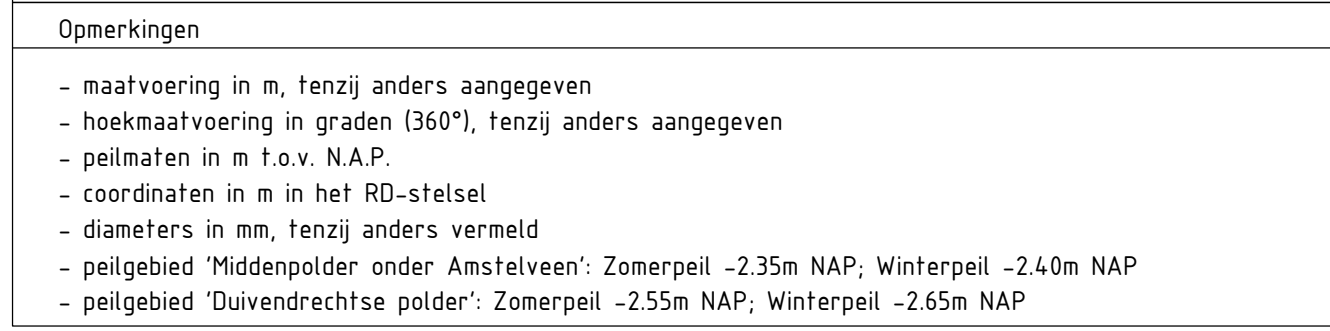
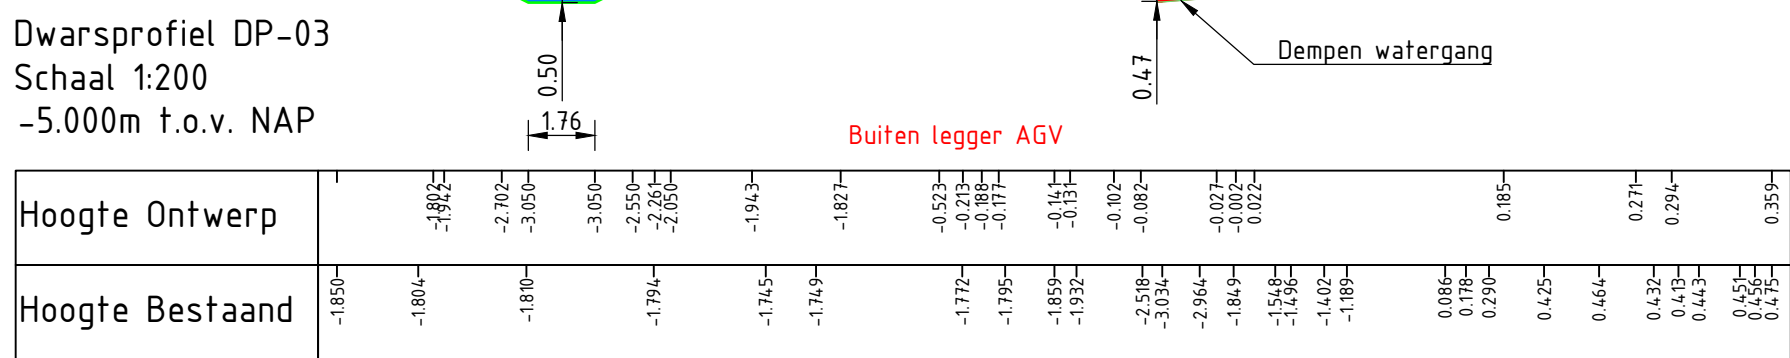


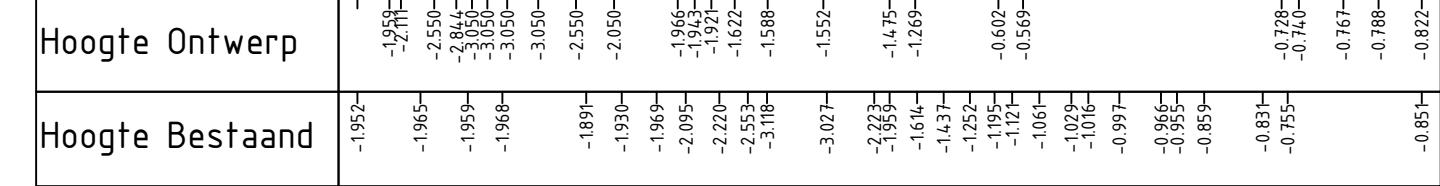

SCHAAL 1 : 500

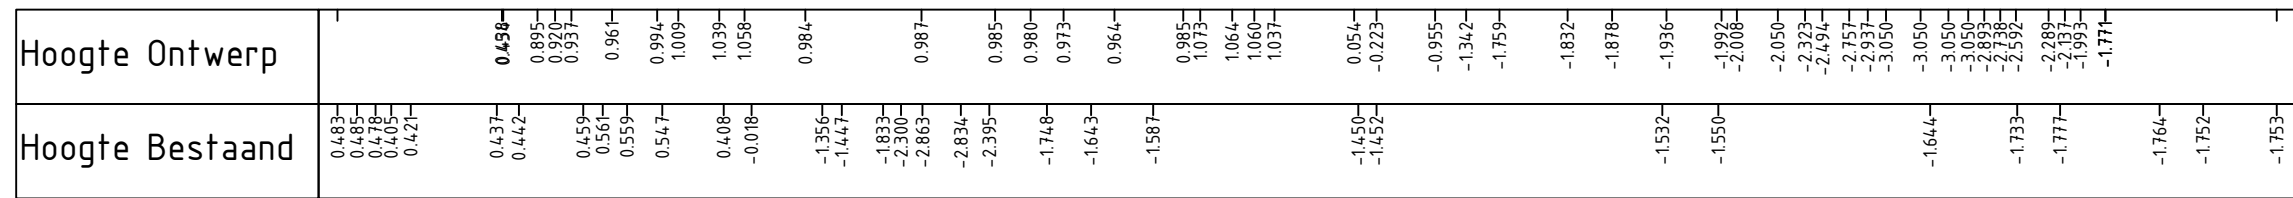


Schaal = 1:500 Schaal = 1:200

Opdrachtgever NH Provincie Noord-Holland Contractnummer: 2710 Zaaknummer: 298761	bok Missiewerk 39, 1017 XG Den Haag Postbus 292, 1118 AG Diemen	006-2466  006-2466
Project Combinatie brug Ouderkerk		C142


Deze tekening is eigendom van Combinatie BOK, zonder haar toestemming mag reeds van deze tekening worden gereproduceerd, gebruikt of aan derden ter inzage worden gegeven.
Combinatie BOK is een samenwerking tussen Van Hattfen en Blankevoort, KWS, Vialis en Hollandia

Watercompensatie Ouder-Amstel						
Watergang naam	Breedte huidige watergang	Breedte nieuwe watergang	Diepte nieuwe watergang	Depmen wateroppervlakt m2	Nieuw wateroppervlakt m2	Totaal m2
Watergangen N522 - Hoger Einde Noord	250 - 350m	3.75m	0.50m	1011.6	1275.4	263.8
Watercompensatie Ouder-Amstel						263.8

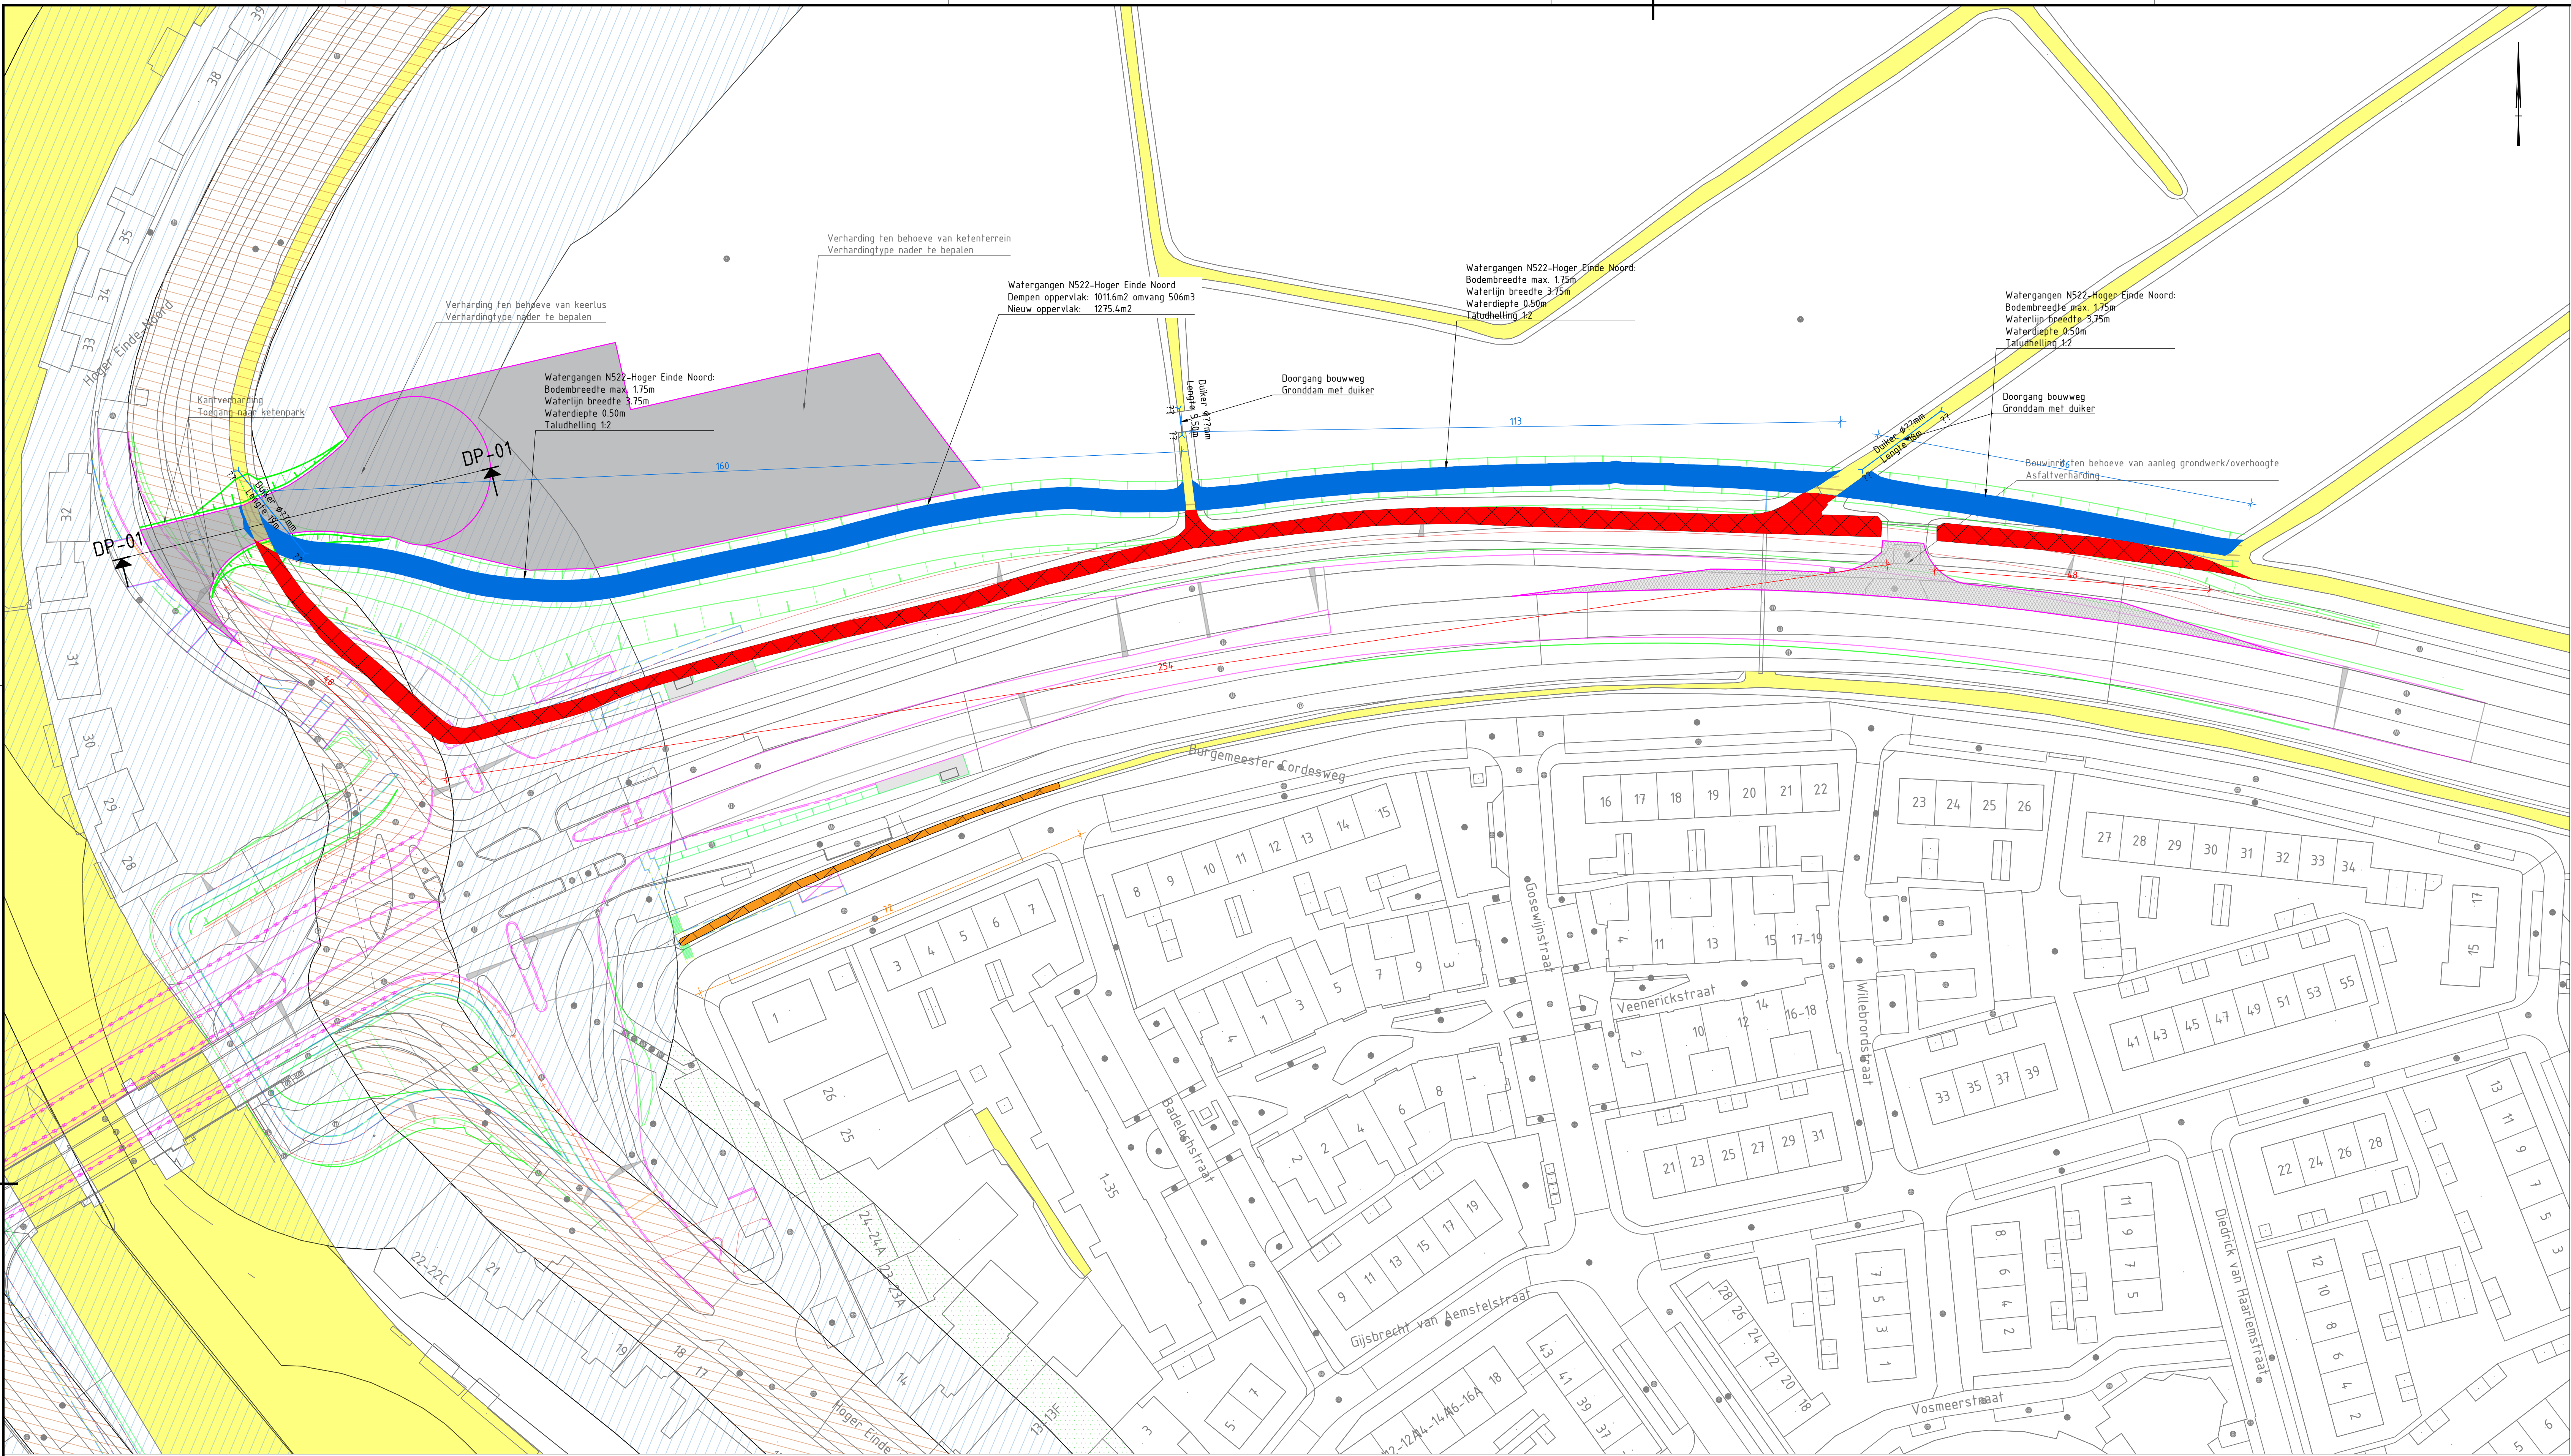

Overzicht Ouder-Amstel - Duivendrechtse polder

SCHAAL 1:500

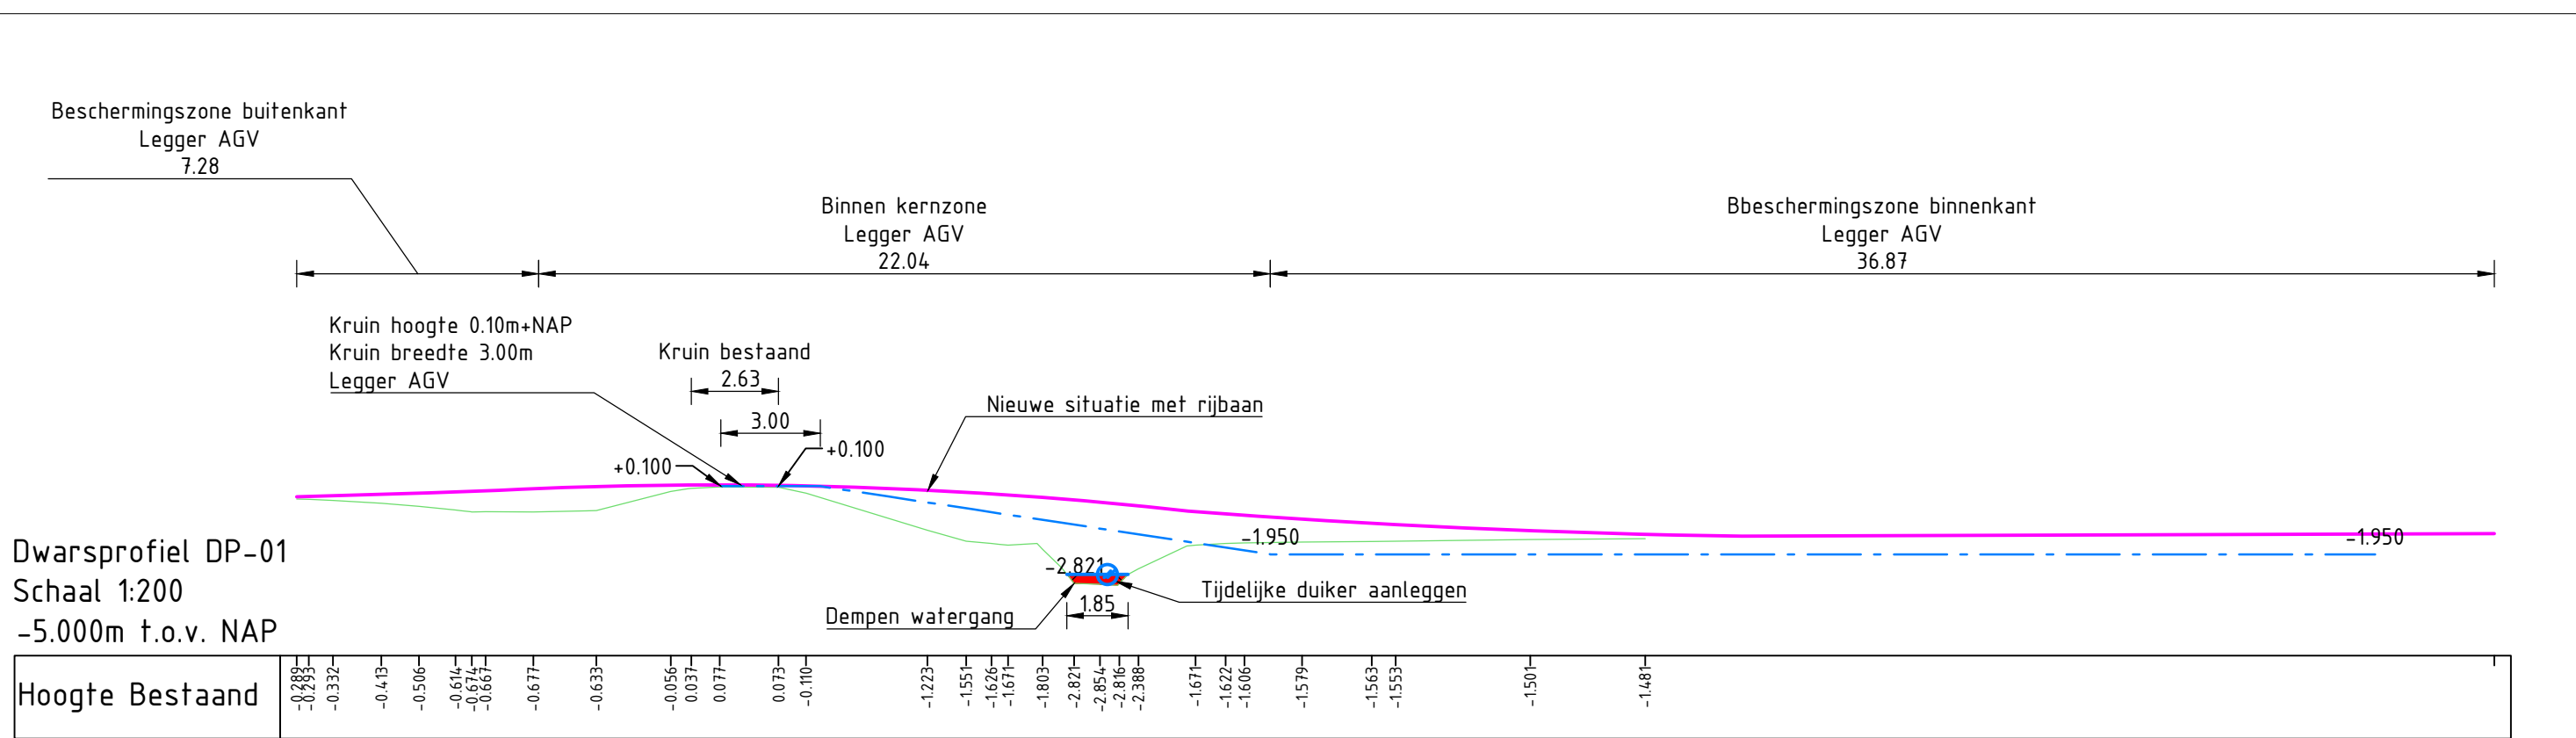

Dwarsprofiel DP-01
Schaal 1:200
-5.000m t.o.v. NAP

Hoogte Bestaand

Legenda

- Bestaande watergangen in nabij van werkzaamheden
- Nieuwe watergang
- Dempen watergang
- Duker: Diameter, lengte en bod maat of oien
- Buitenbeschermingszone binnenkant of buitenkant Legger AGV
- Beschermingszone binnenkant of buitenkant Legger AGV
- Kernzone waterkering Legger AGV
- Zakstootje dempen Geen waterlijn aanwezig bij zomerpeil
- Legger kruinbreedte op basis van dijkwaknummer A132_001
- Lengte nieuwe watergang
- Lengte dempen watergang

Bijbehorende tekeningen

- Opmerkingen
 - maatvoering in m, tenzij anders aangegeven
 - hoekmaatvoering in graden (360°), tenzij anders aangegeven
 - peilmaten in m t.o.v. N.A.P.
 - coördinaten in m in het RD-stelsel
 - diameters in mm, tenzij anders vermeld
 - peilgebied 'Middelpolder onder Amstelveen': Zomerpeil -2.35m NAP; Winterpeil -2.40m NAP
 - peilgebied 'Duivendrechtse polder': Zomerpeil -2.55m NAP; Winterpeil -2.65m NAP

Dit is een afdruk van een (plan in) ontwerp, dat nog aan wijzigingen onderhevig kan zijn. Aan hetgeen op deze afdruk is weergegeven, kunnen op geen enkele wijze rechten worden ontleend.

Schaal = 1500 0 10 20m Schaal = 1200 0 2 4 8m

Revisie	Datum	Beschrijving	Schakel	Gecontroleerd	Vergeven
10	24-07-2018	Eerste uitgave, mail 230718 KFR aanvulling info	NVE	SRI	FRE

Opdrachtgever

NH Provincie Noord-Holland

Contractnummer: 2710
Zaaknummer: 230718

bok

Missiefwerking 50,
1102 XH Ouden
Postbus 202, 1100 AD Ouden

Project

Combinatie brug Ouderkerk

C14428

blad/bladen 2/2
formaat A0
schaal 1500/200

Watervergunning tekening
Waterhuishouding tijdelijke situatie
GW - Verleggen watergangen, aanbrengen overhoogte
Definitief ontwerp

opsteller	N. Verkade	d.d. 20-07-2018	par.
controleur	S. Rietveld	d.d. 20-07-2018	par.
teamleider	S. Rietveld	d.d. 20-07-2018	par.
ontwerpmanger	F. Renkens	d.d. 20-07-2018	par.

status	DEFINITIEF	tek.nr. opsteller: tek.nr. PNH tek.nr. opsteller: BOK-001128	revisie 1.0
--------	------------	---	-------------

Deze tekening is eigendom van de bestaande BOK, zonder haar toestemming mag niets van deze tekening worden gekopieerd, verspreid of op andere wijze openbaar worden gemaakt.
De bestaande BOK is niet aansprakelijk voor schade van welke aard ook voortvloeiende uit het gebruik van deze tekening.

E:\Volkert\BOK-N522\Tekeningen\2017\Waterhuishouding\BOK-001128-Watervergunning-tekening-tijdelijke-situatie.doc

Watercompensatie Ouder-Amstel

Watergang naam	Breedte huidige watergang	Breedte nieuwe watergang	Diepte nieuwe watergang	Dempen wateroppervlakt m2	Nieuw wateroppervlakt m2	Totaal m2
Watergangen N522 - Hoger Ende Noord	2.50 - 3.50m	3.75m	0.50m	1011.6	1275.4	263.8
Watercompensatie Ouder-Amstel						263.8