



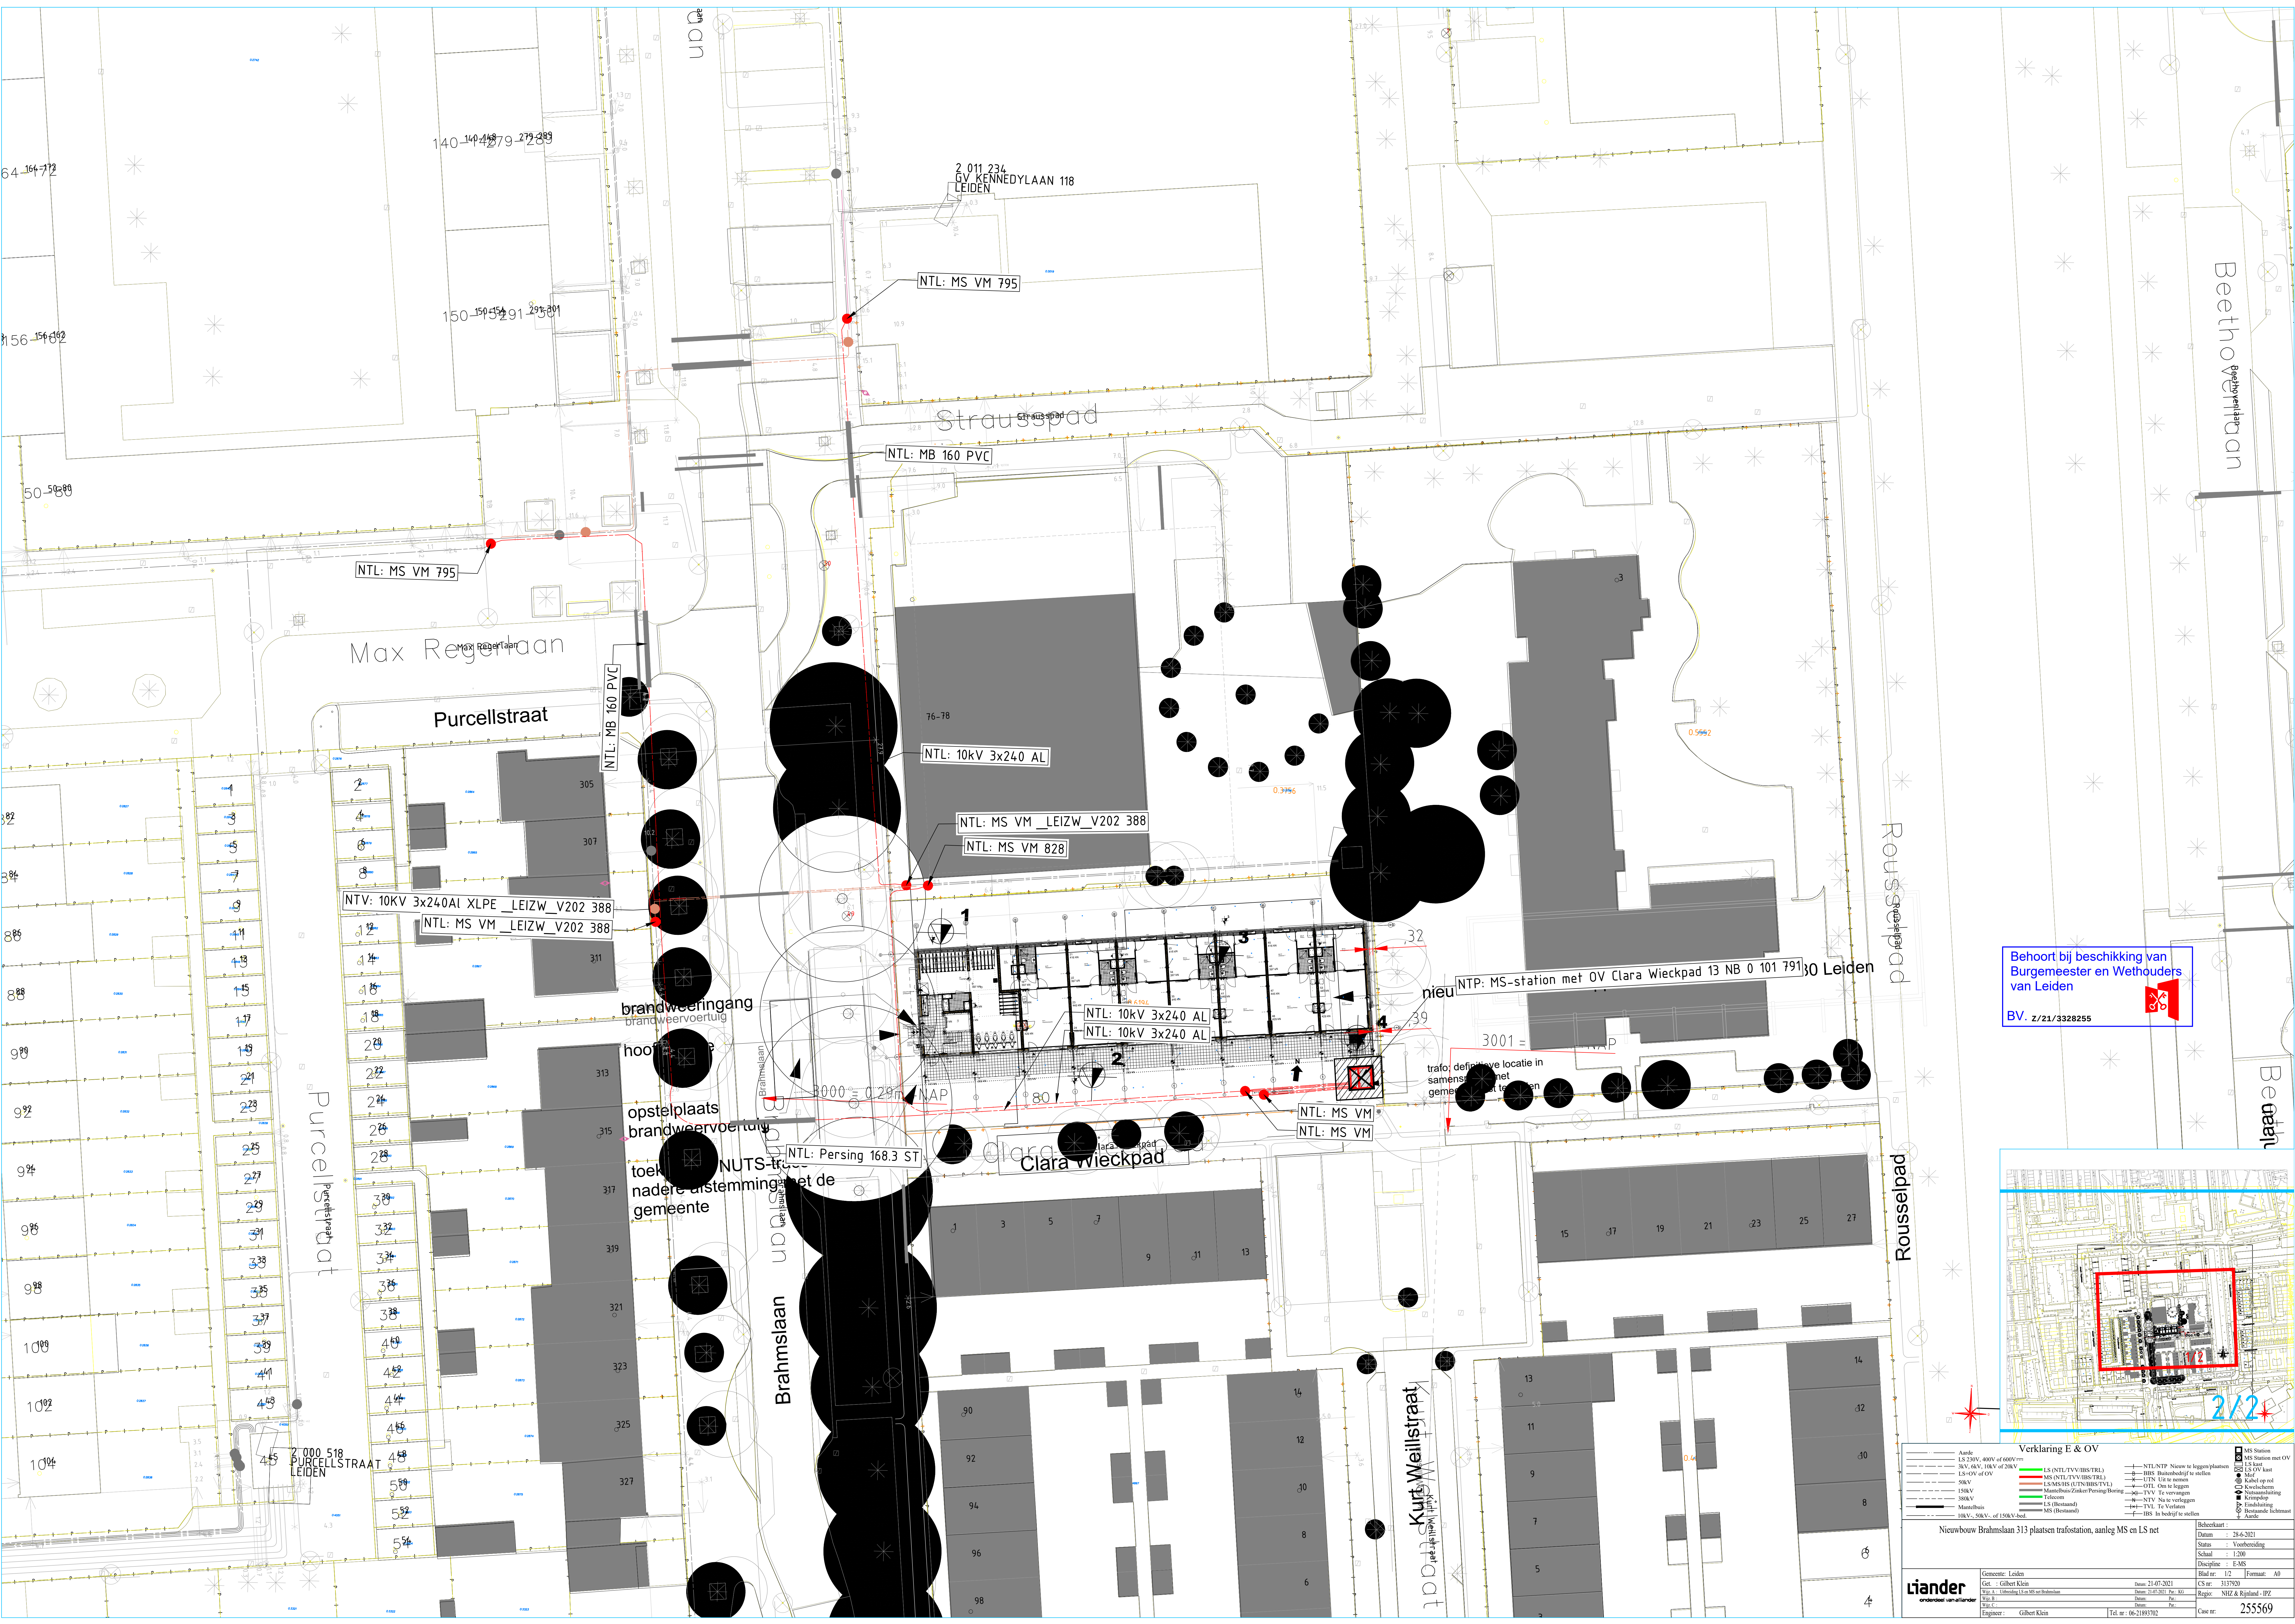

Behoort bij beschikking van
Burgemeester en Wethouders
van Leiden

23

BV. Z/21/3328255

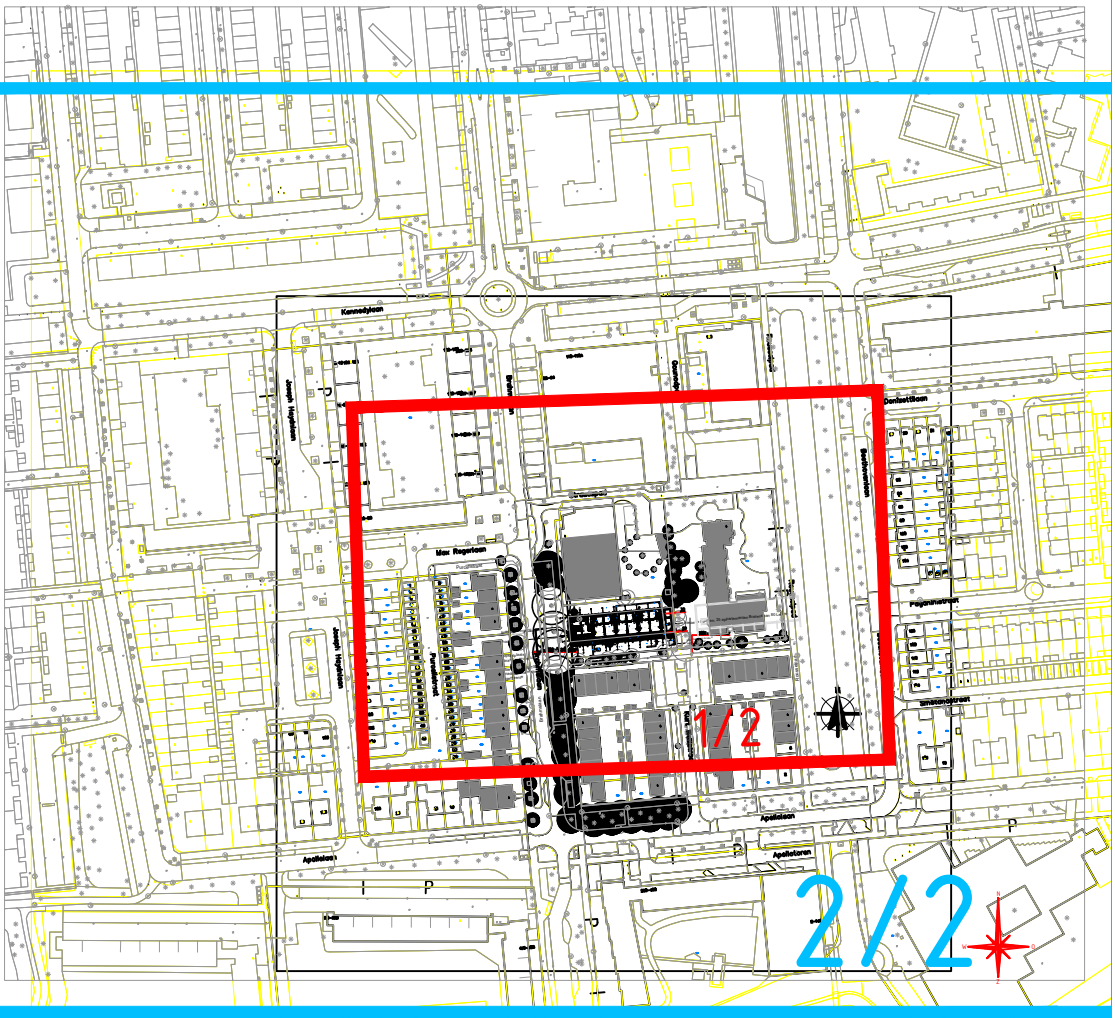

Verklaring E & OV

— Aande	— LS (NTL/TVV/BS/TRE)	— NTL/NTP: Nieuw te leggen plaatsen
— LS 230V, 400V of 600V net	— MS (NTL/TVV/BS/TRE)	— BS: Bestaande of te stellen
— 3kV, 6kV, 10kV of 20kV	— MS (NTL/TVV/BS/TRE)	— UTN: Uit te nemen
— LS-OV of OV	— 50kV (LTS/BS/TRE)	— TVV: Te vervangen
— 150kV	— 20kV (LTS/BS/TRE)	— NTV: Nieuw te verleggen
— 20kV	— 15kV (LTS/BS/TRE)	— TVL: Te Verlaten
— 15kV	— 10kV, 50kV, of 150kV bed.	— BS: In bedrijf te stellen
— 10kV, 50kV, of 150kV bed.		

Legenda

— Aande	— MS Station met OV
— 230V, 400V of 600V net	— 230V, 400V of 600V net
— 3kV, 6kV, 10kV of 20kV	— 3kV, 6kV, 10kV of 20kV
— LS-OV of OV	— LS-OV of OV
— 150kV	— 150kV
— 20kV	— 20kV
— 15kV	— 15kV
— 10kV, 50kV, of 150kV bed.	— 10kV, 50kV, of 150kV bed.

Projectgegevens

Gemeente: Leiden	Datum: 21-07-2021	CS nr: 313790
Get.: Gilbert Klein	Ontw.: 21-07-2021	Regio: NH&Rijland - IJZ
Uitv.: 21-07-2021	Opn.: 21-07-2021	Cace nr: 255569
Engineer: Gilbert Klein	Tel. nr: 06-21893702	