


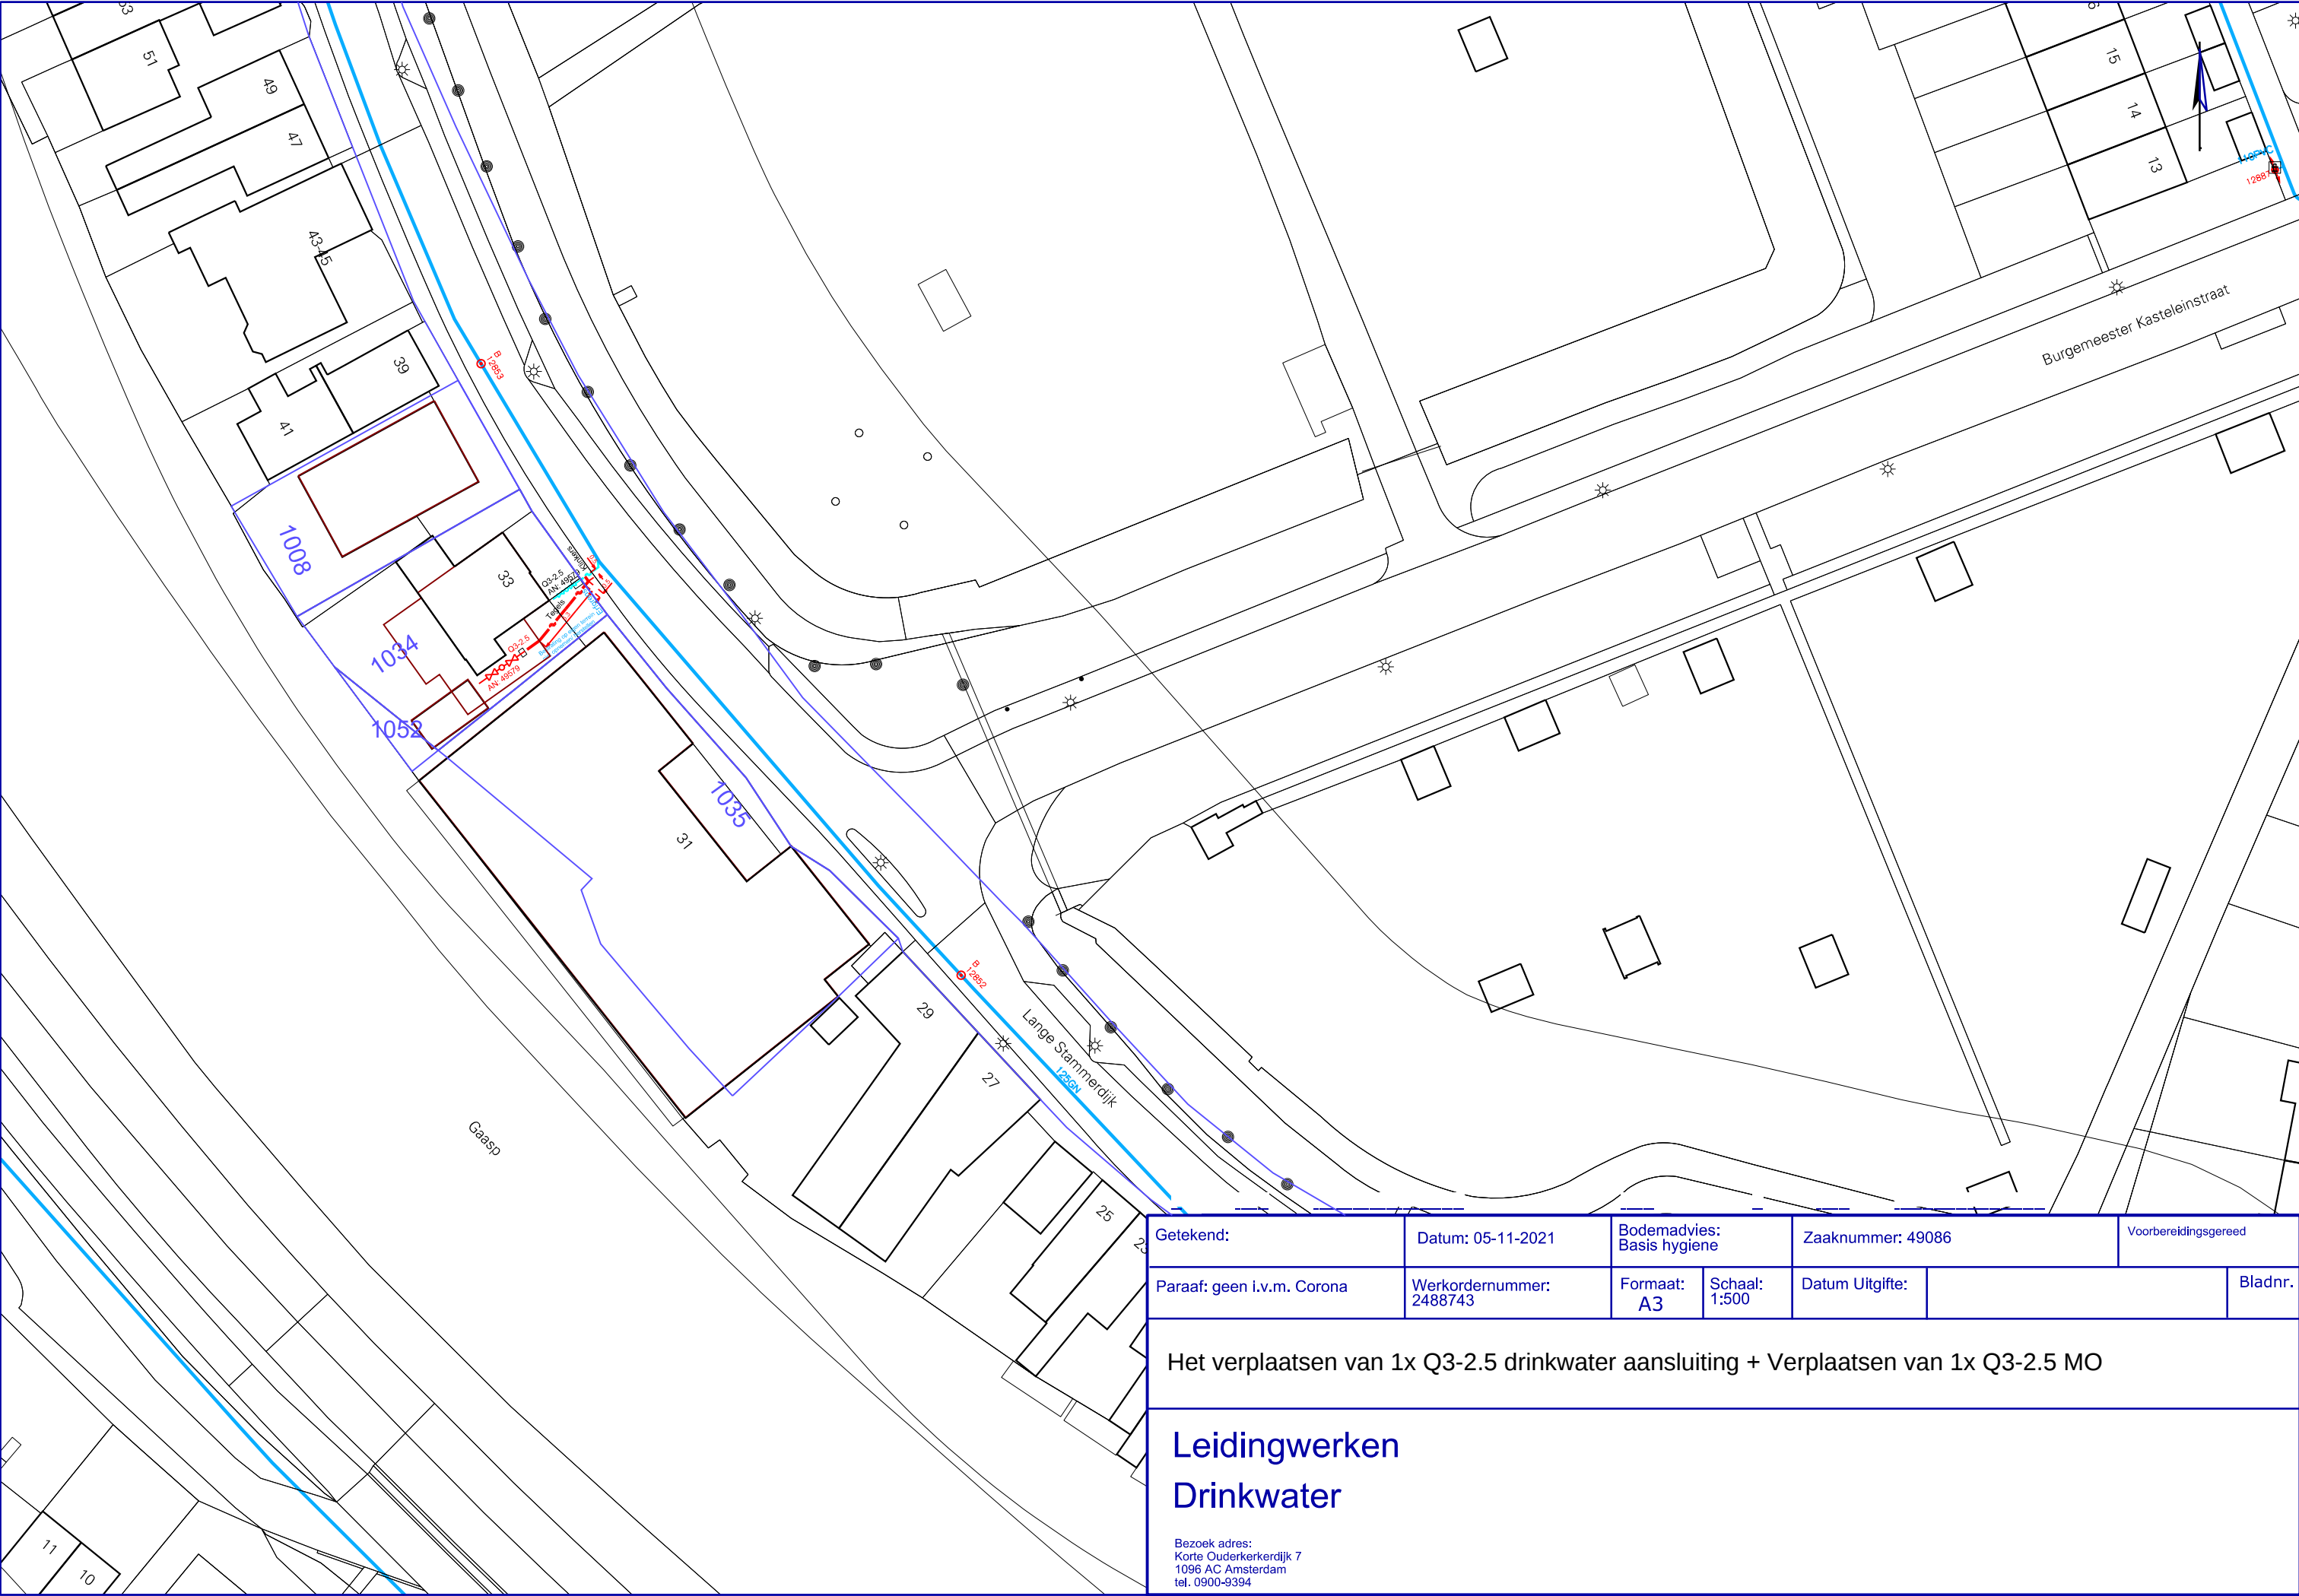

Getekend:	Datum: 05-11-2021	Bodemadvies: Basis hygiene		Zaaknummer: 49086		Vorbereidingsgereed	
Paraaf: geen i.v.m. Corona	Werkordernummer: 2488743	Formaat: A3	Schaal: 1:500	Datum Uitgifte:			Bladnr.

Het verplaatsen van 1x Q3-2.5 drinkwater aansluiting + Verplaatsen van 1x Q3-2.5 MO

Leidingwerken

Drinkwater

Bezoek adres:
Korte Ouderkerkerdijk 7
1096 AC Amsterdam
tel. 0900-9394