


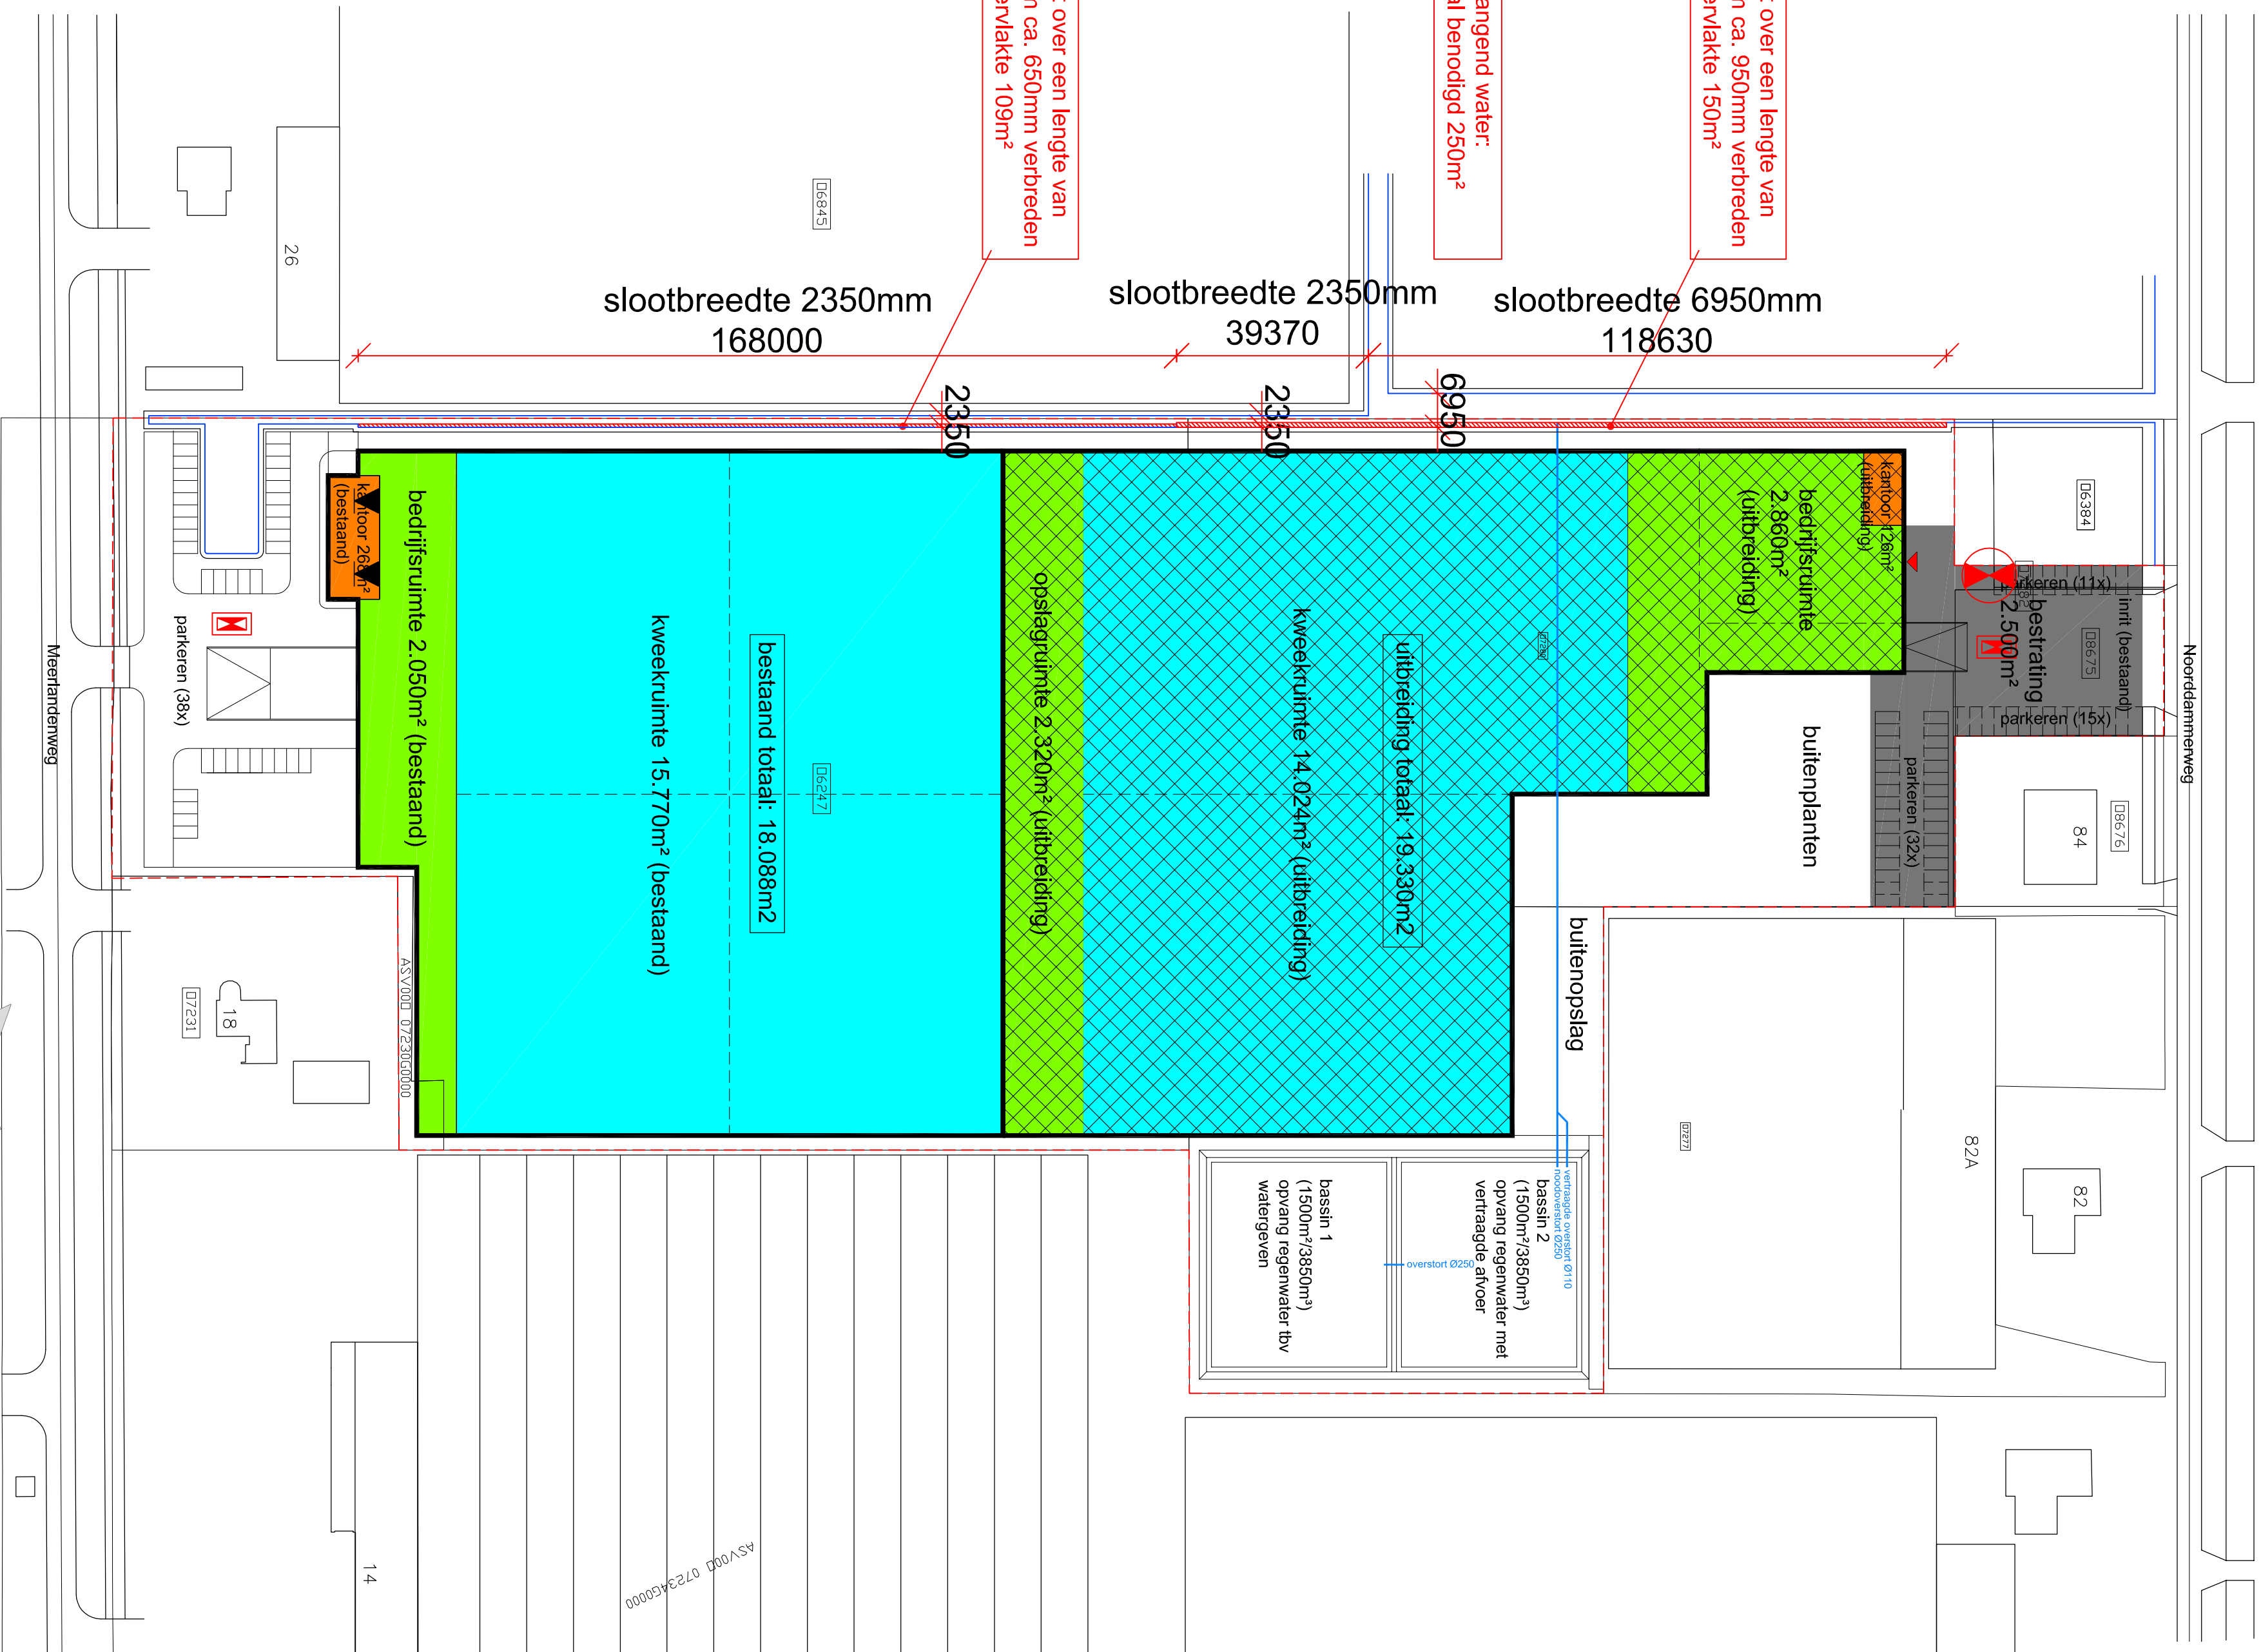

situatie (nieuw)

parkeervoorziening uitbreiding (zone D):	opp.	pp.
per 100m ² BVO	126m ²	2
kantoor	> 0,9	126m ²
bedrijfsruimte	> 0,6	5.180m ²
kweekruimte	> 13/ha.	14.024m ²
		19
		52
totaal benodigd:		58
aanwezig		

	kantoor
	bedrijfsruimte
	kweekruimte/kas
	perceel grens
	sondering
	opstelplaats brandweer
	bus/aanvoorziening (afstand tot brandweeringang ten hoogste 40m) toegangspoor voorzien van steekluis

[illegible]