



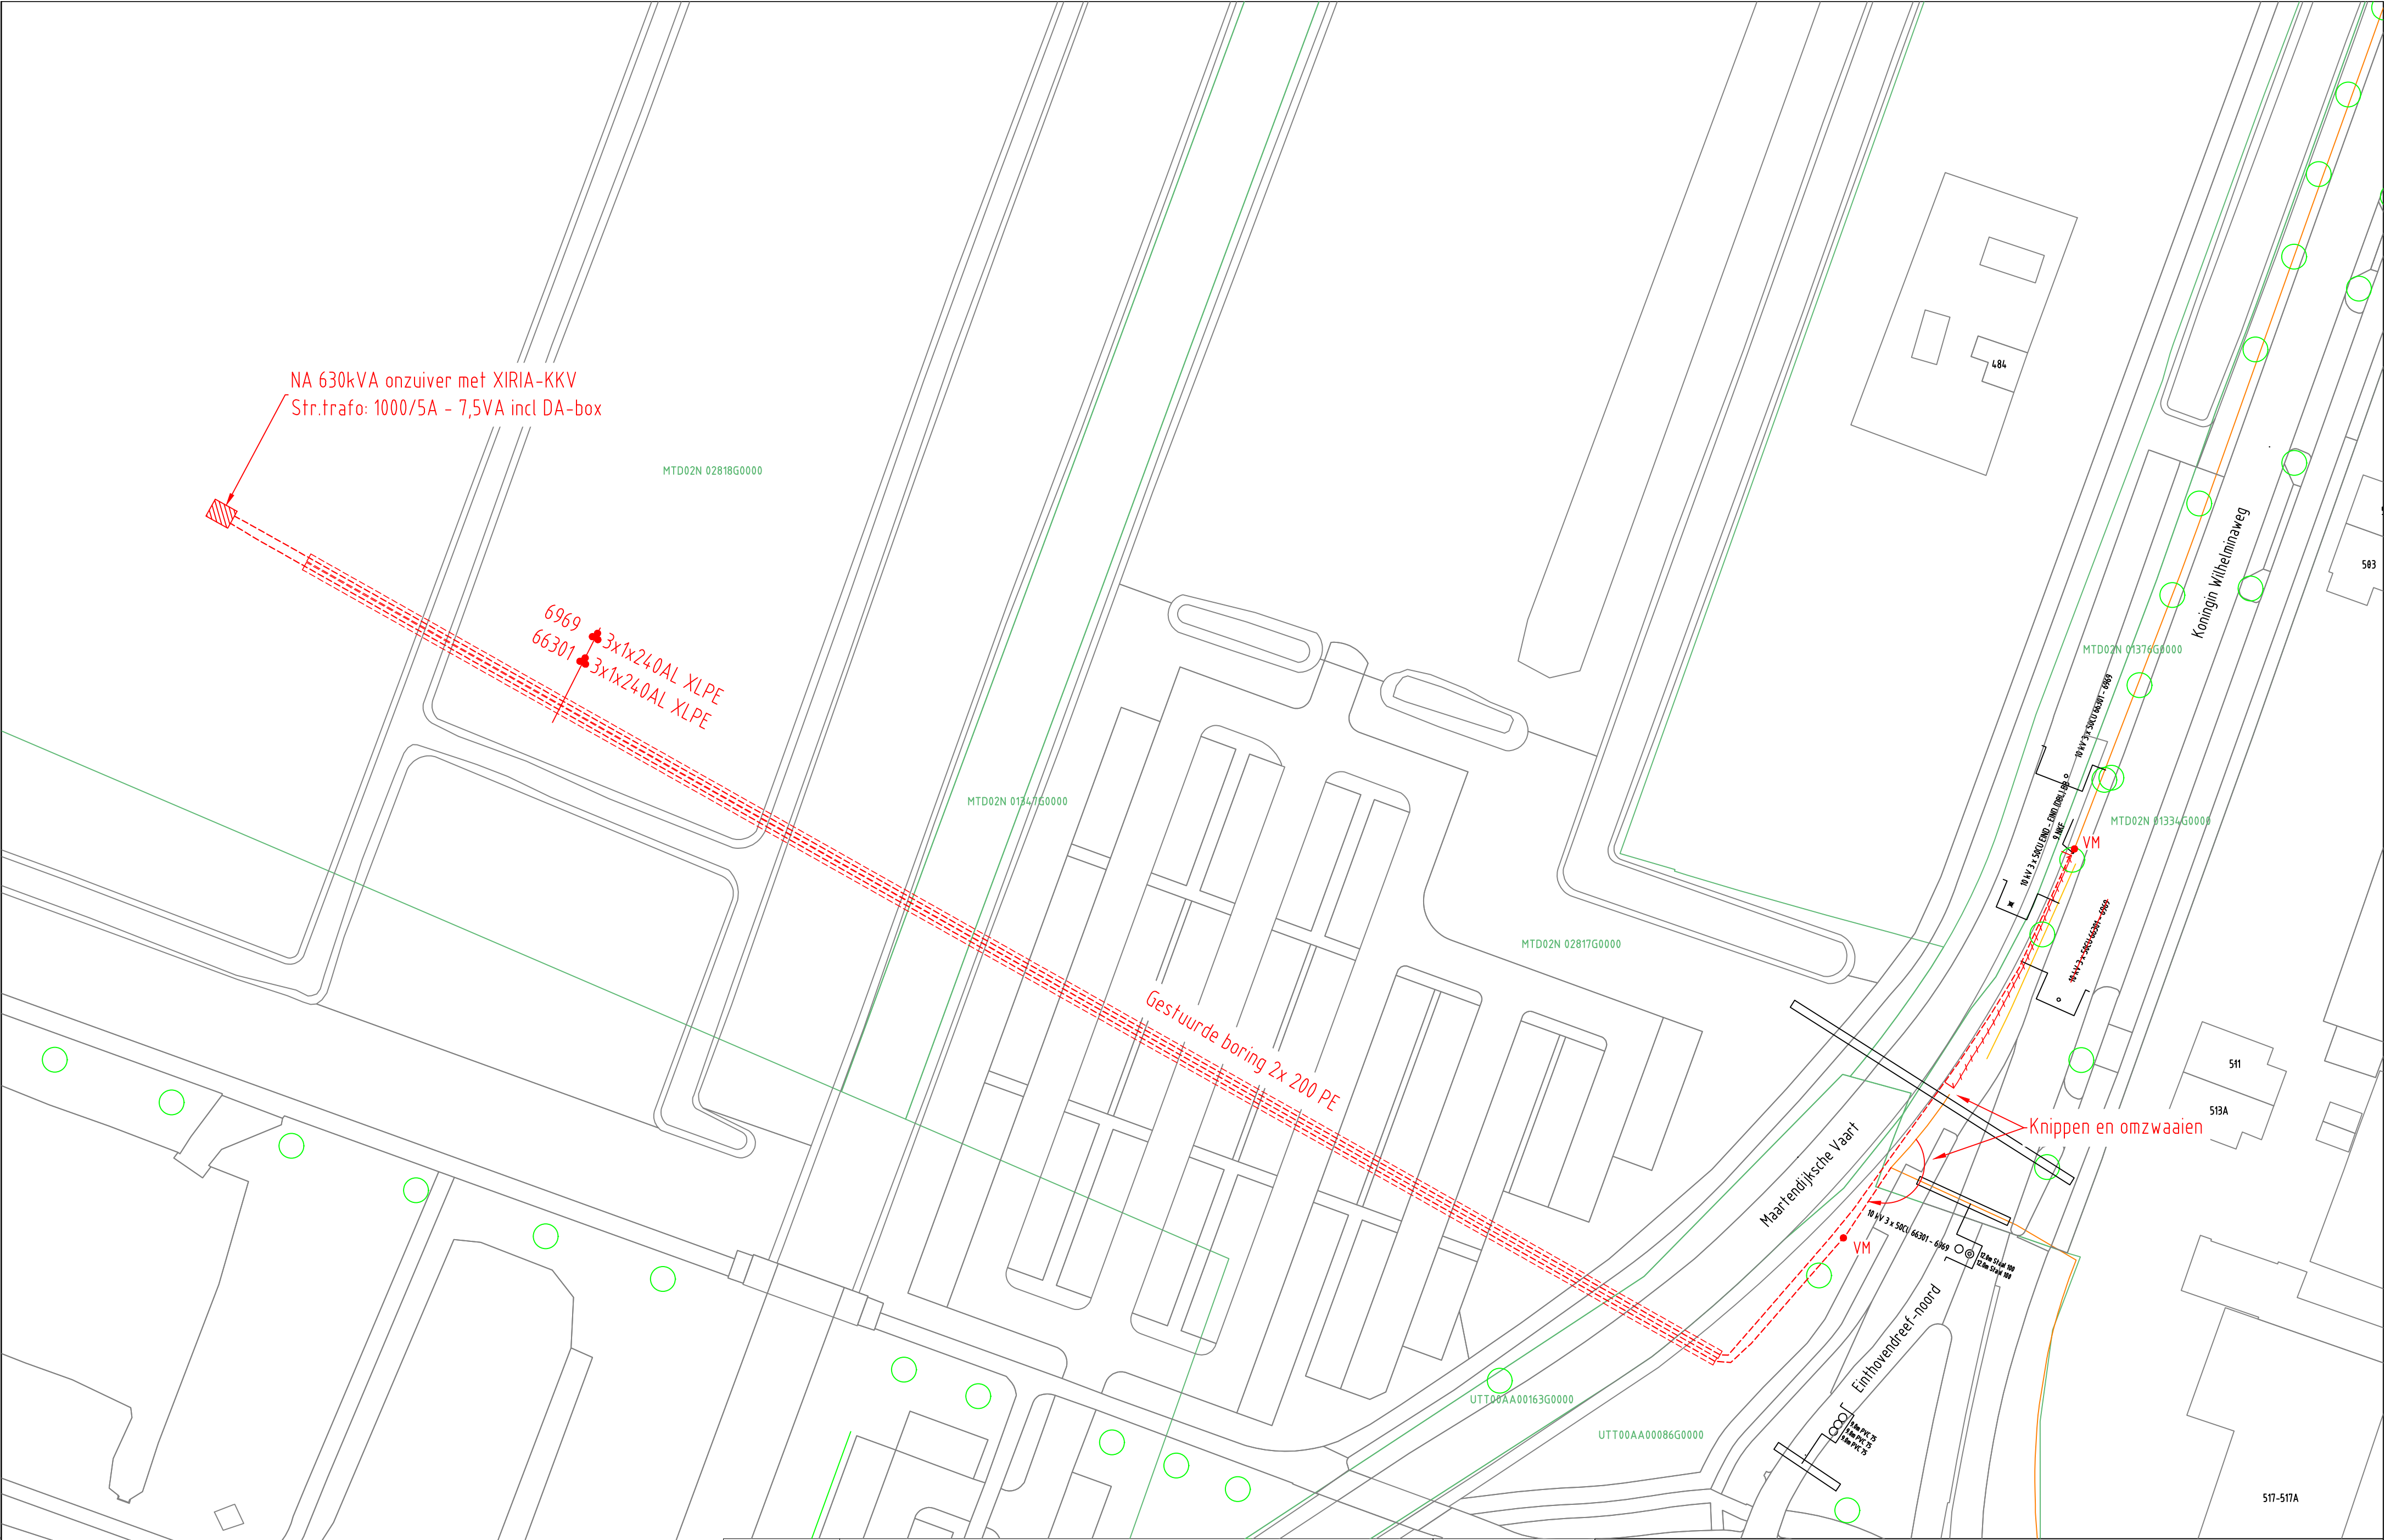

ELEKTRA NIEUW	LS-kast	Station	Leveringspunt	Laadpaal	OV mast
	Mast bovengronds	Mof	Bescherming	Abc Tekst	Zinkerbord
ELEKTRA BESTAAND	Kabel nieuw	Kabel te rijzen	Kabel te rooien	Buiten Bedrijf	Kadaster
	LS-kast	Station	Leveringspunt	OV mast	Mast bovengronds
	0,4 kV/OV	0,4 kV	OV	3 kV	6 kV
	23 kV	25 kV	50 kV	66 kV	150 kV
	Buiten Bedrijf	Telecom	Aardkabel	Gelijkspanning	

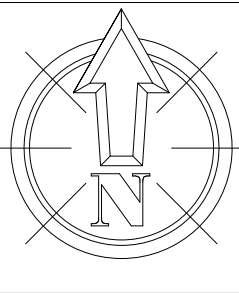

Opmerkingen: Geen Tracélengte: Mtr.		Wijz: #1	Datum: 8-12-2021
STEDIN		Getekend door: T.J.J. de Rooij	
20210930 Trace Elektra Ruigenhoeksedijk 53 A Groenekan		Goedgekeurd door Engineer: T.J.J. de Rooij	
MS plan		Goedgekeurd door ONC/OIV: G.J.M. Rothuis	
Detailontwerp/Vergunning E		Project: 930000197223 KGK Aanvraag	
Formaat: A2		Ordernr: 50247462	
Schaal: 1:500		Documentnr: 20210930-0000-025	
Volgend bladnr: N.v.t.		Status: Vrij voor uitvoering	
		Bladnr: 025	