


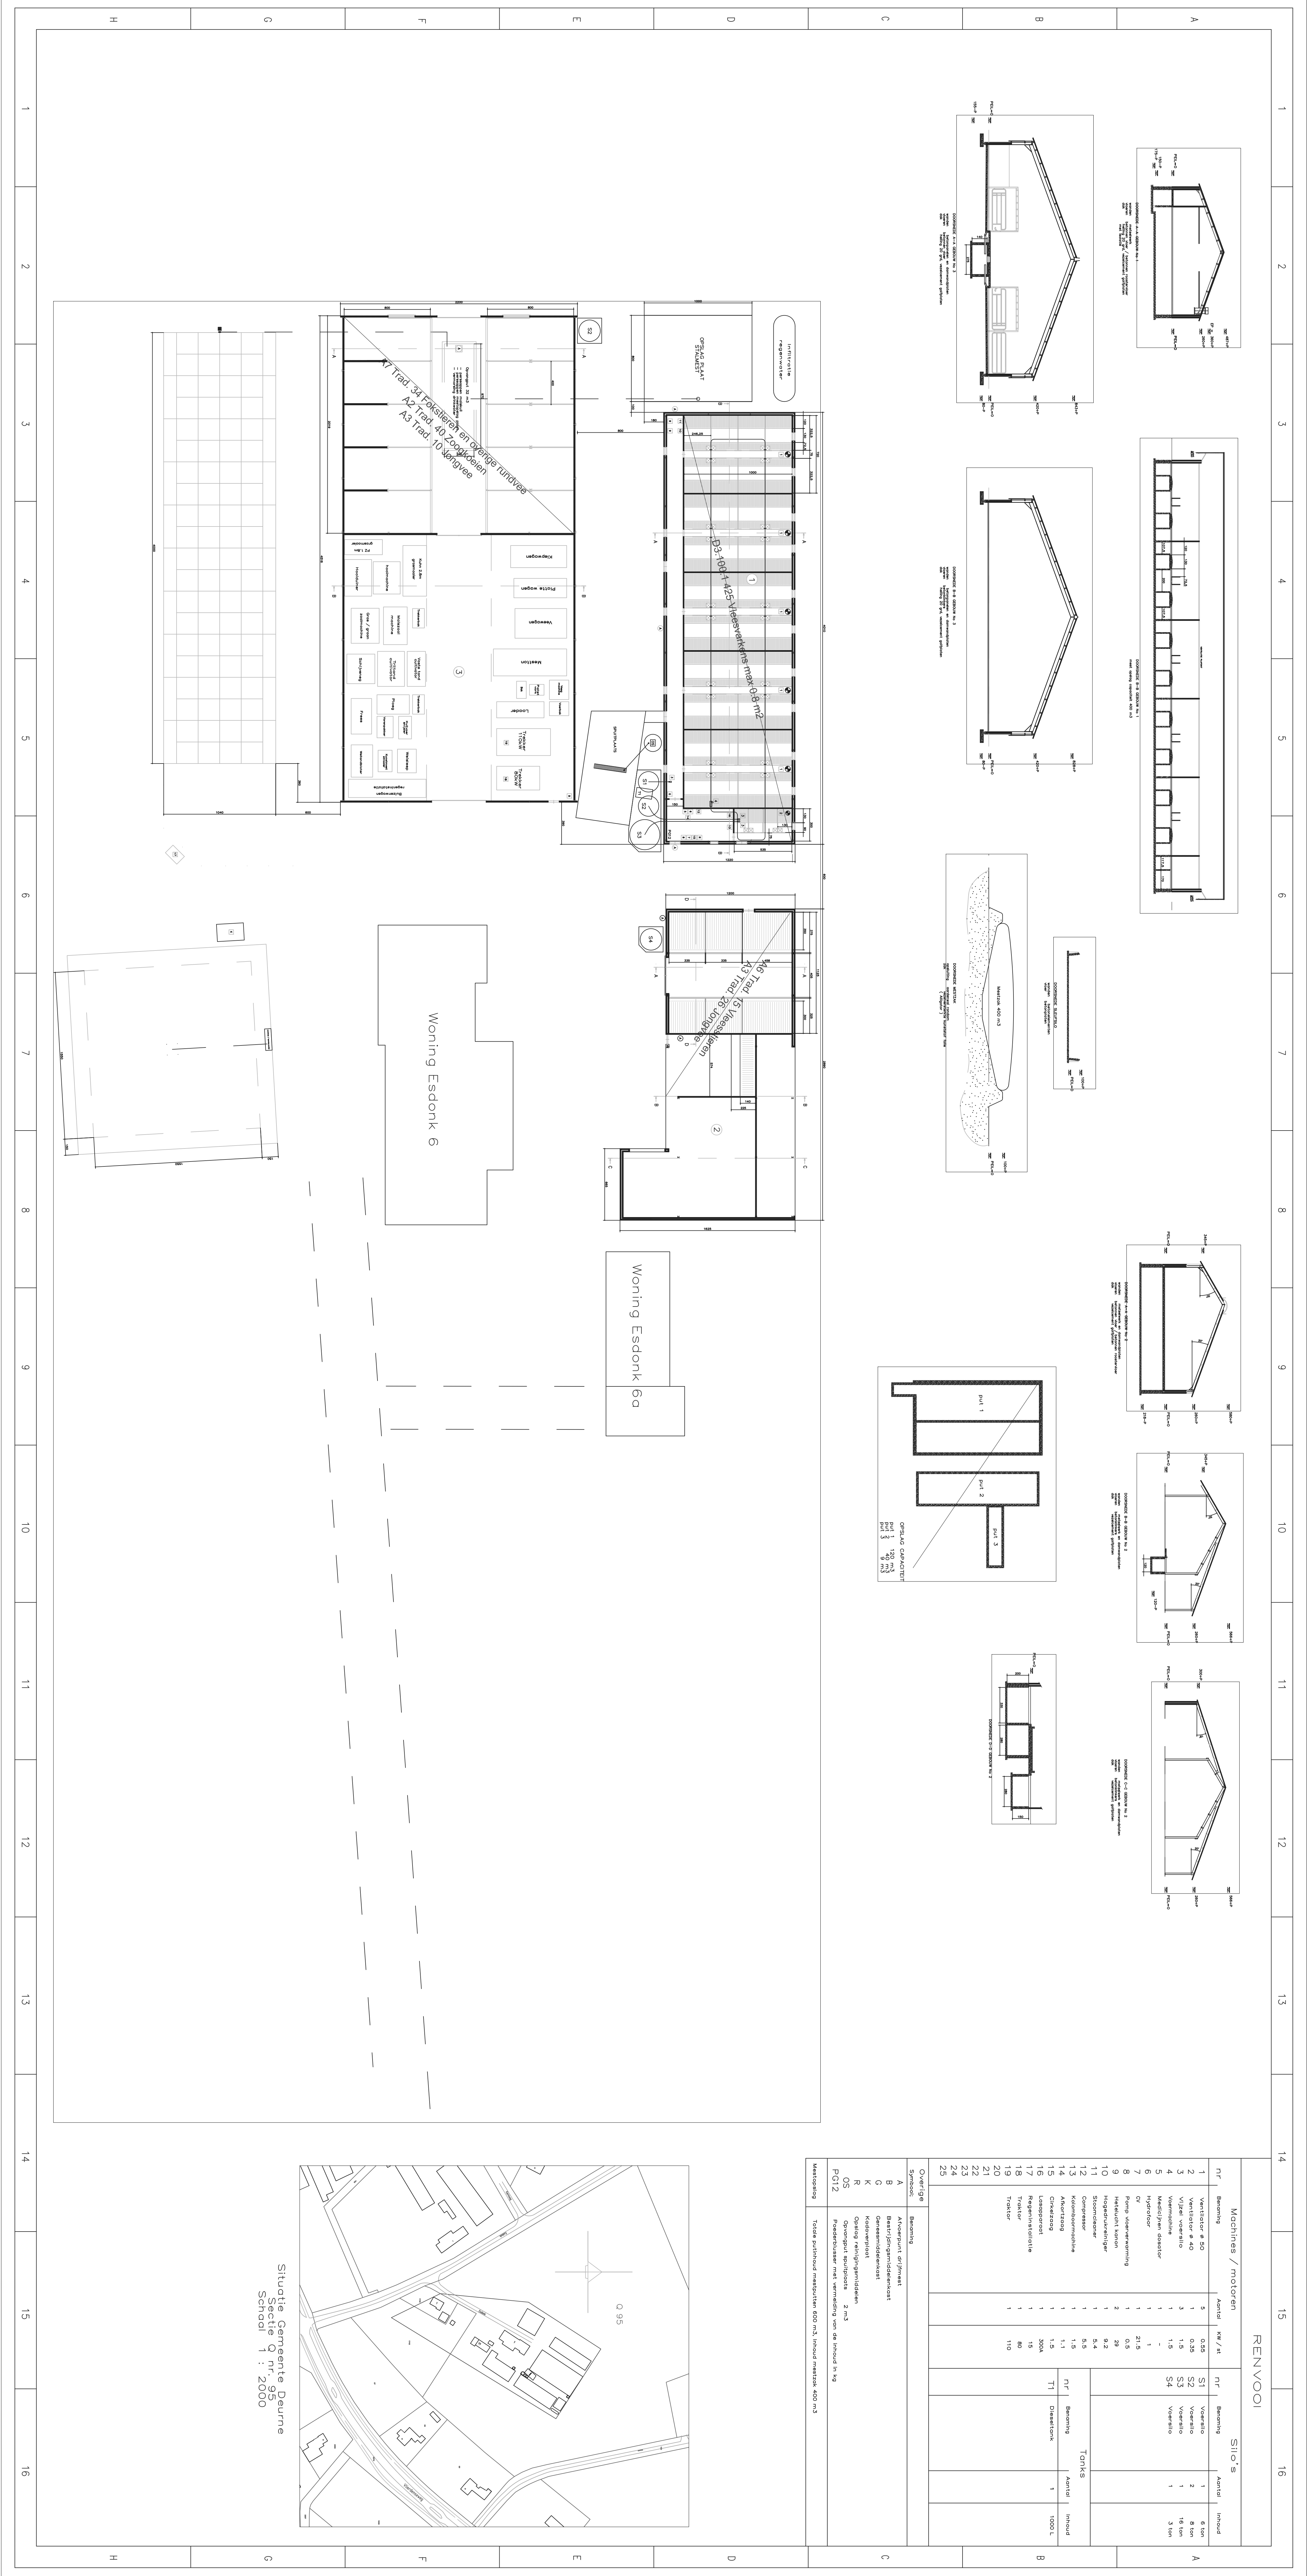

Machines / motoren					Silo's		
nr	Bemering	Aantal	KW / Lt	nr	Bemering	Aantal	Inhoud



Situatie Gemeente Deurne
Sectie q nr. 95
Schaal 1 : 2000