


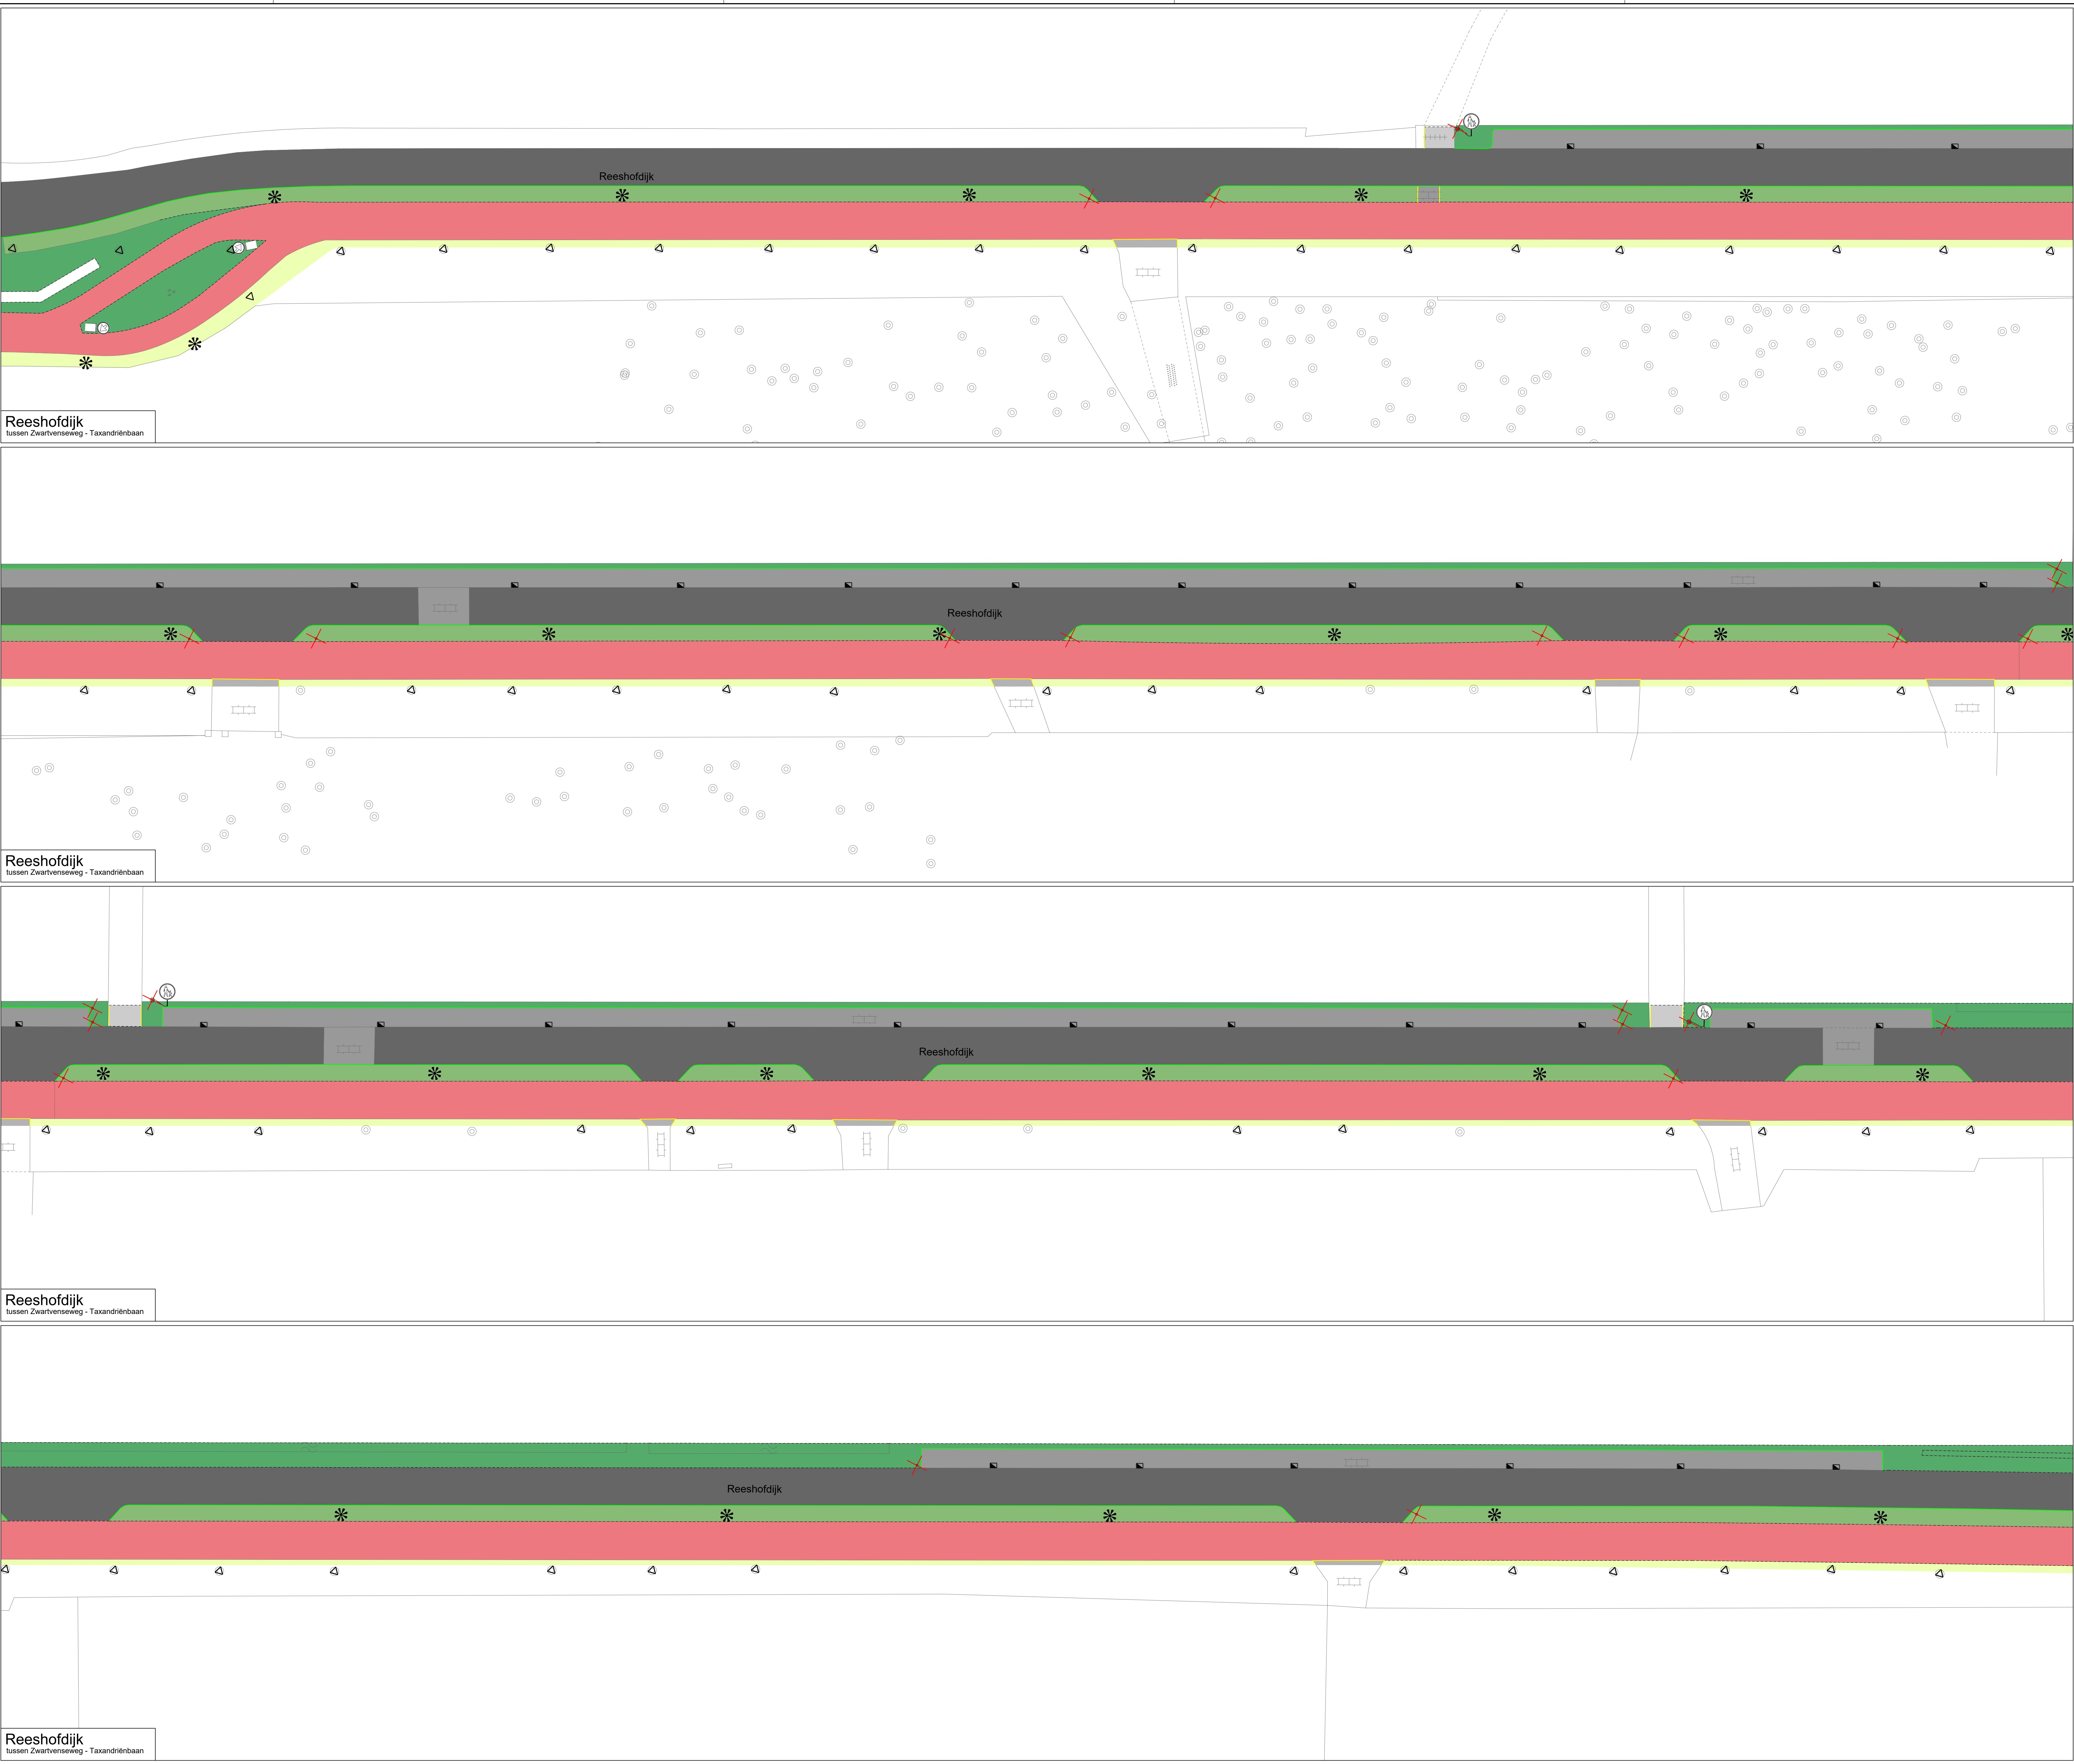

opbrekwerkzaamheden

asfalt, rode deklaag	opbreken opsluitband diverse formaten
asfalt, zwarte deklaag	opbreken trottoirband diverse formaten
betonstraatstenen keifmaat kepeverband, kleur roodbruin	opbreken geleideband diverse formaten
straatbakstenen keifmaat kepeverband, kleur roodbruin	opbreken inritband diverse formaten
betonstraatstenen keifmaat kepeverband, kleur roodbruin	kantverharding
betontegels 300x300, rood	gras / gazon
betontegels 200x200, rood	sierplantsoen 10 v. Beeldarts van Boklandstraat en Saksenheimsstraat
zeskantegels, rood	haagplantsoen diverse locaties
halfverharding 10 v. voetpad Vijverpad	bosplantsoen diverse locaties
drempel 10 v. oeverwal rijbaan Camperhoofdreef	te herstellen bermen
betontegels 300x300 mm keifmaat kepeverband, kleur grijs 10 v. trottoir	te rooien boom
betonstraatstenen keifmaat keifmaat kepeverband, kleur grijs en wit 10 v. middenberging	boombescherming 10 v. de werkzaamheden
printbeton kleur grijs 10 v. rijbaan Heijhoef	straatkolk
betonplaten kleur grijs 10 v. bushalte Dorpsplein	trottoirkolk
betonstraatstenen keifmaat kepeverband, kleur grijs	geleidebandkolk
betonstraatstenen keifmaat keifmaat kepeverband, kleur grijs	busperronbandkolk
betonstraatstenen keifmaat keifmaat kepeverband, kleur grijs	afzetpaal diverse typen
Metentegel keifmaat kepeverband, kleur grijs 10 v. Heijhoefpromenade	ANWB bewegwijzeringspaal
molgoot 5, strekken keifmaat kepeverband, kleur grijs 10 v. Beeldarts van Boklandstraat	stootbandelement
materiaalscheiding	lichtmast 10 v. de werkzaamheden nader te bepalen aan de hand van het OV-plan
	zitelement
	afvalbak
	verkeersbordpaal 10 v. de werkzaamheden
	bebording

• maten in meters, tenzij anders aangegeven

• hoogtematen in meters t.o.v. N.A.P.

Wijk	Omschrijving	Gesteld	Vrijgave	Datum
------	--------------	---------	----------	-------

gemeente Tilburg
snelfietsroute F58 Tilburg - Breda
opbrekwerkzaamheden

Indieningsvorm	bestekstekening	Schaal	1:200
Formaat	A0	Datum	07-08-2020
Besteknummer	93505272		
Bestandsnaam	1548-01-B01-OPB.dwg		
Projectleider	R. Delaey	Gecontroleerd	L. van Son
Gekend	R. Hendriksen	Vrijgave	R. Delaey

Projectnummer	Tekening	Blad	Versie
93505272/1548-01	B01-OPB	8 van 11	-