

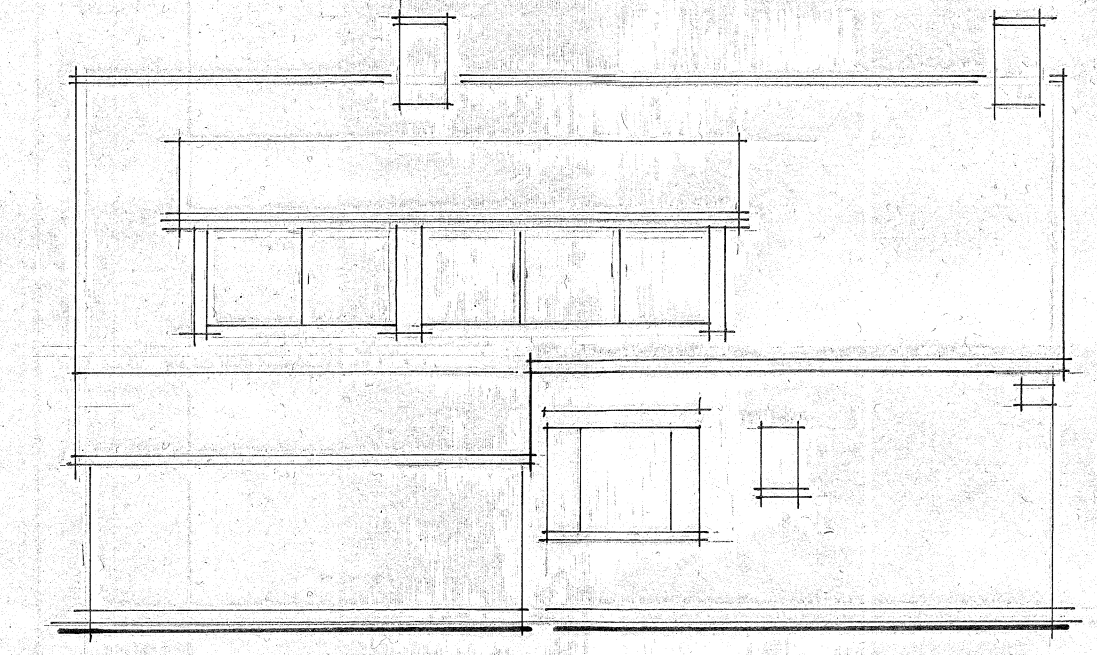
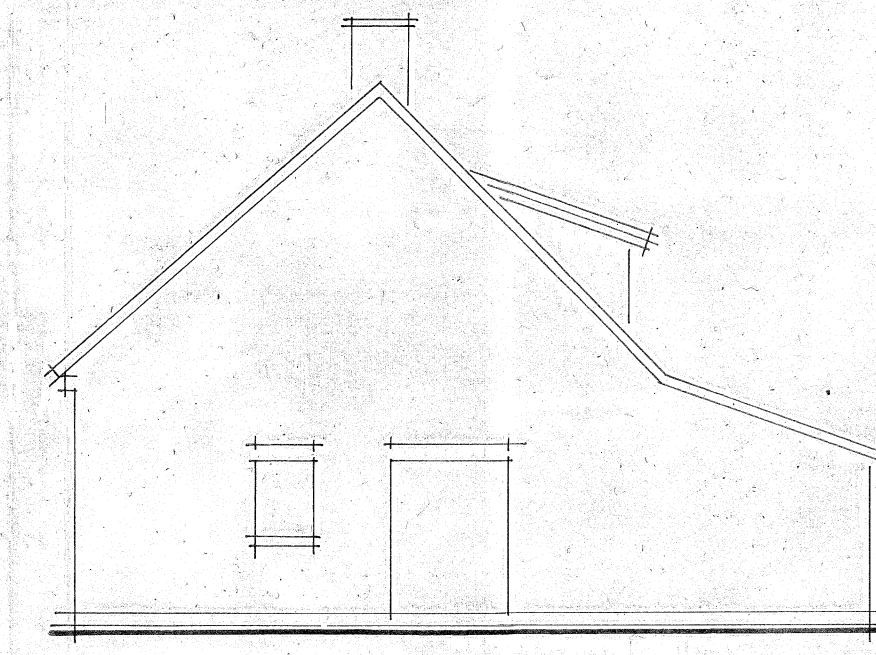
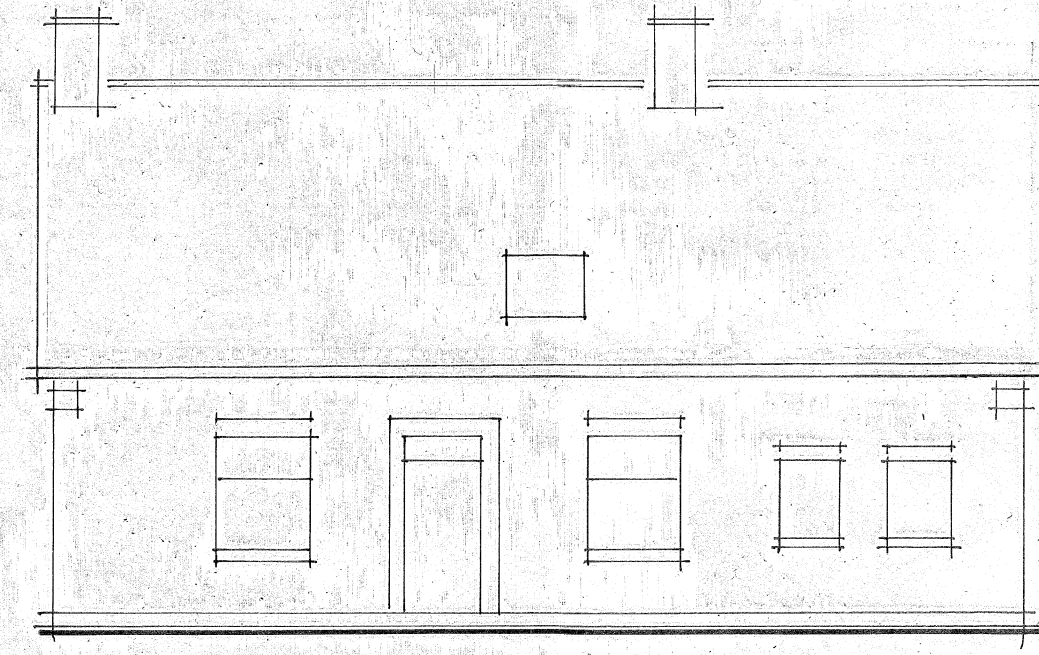
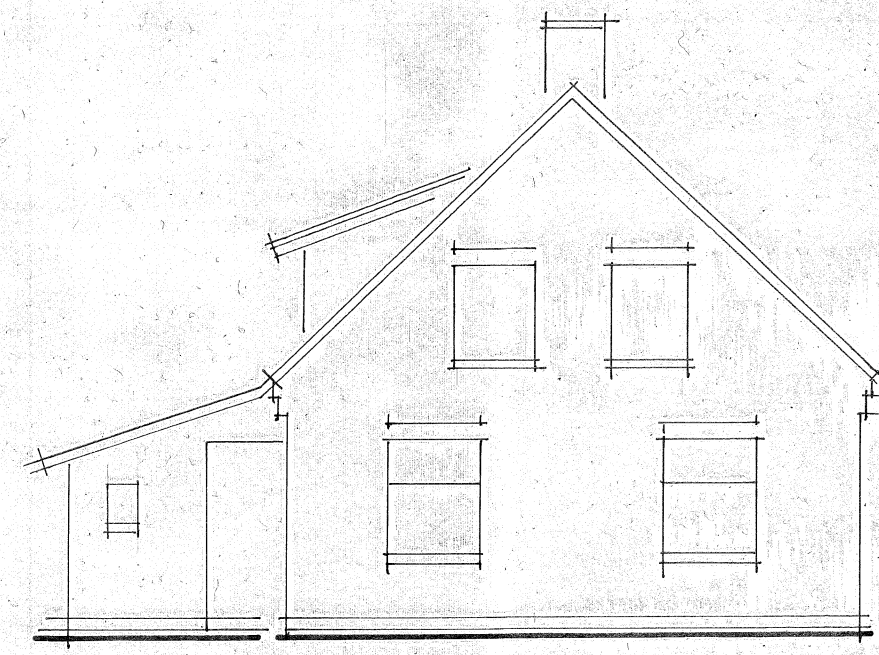
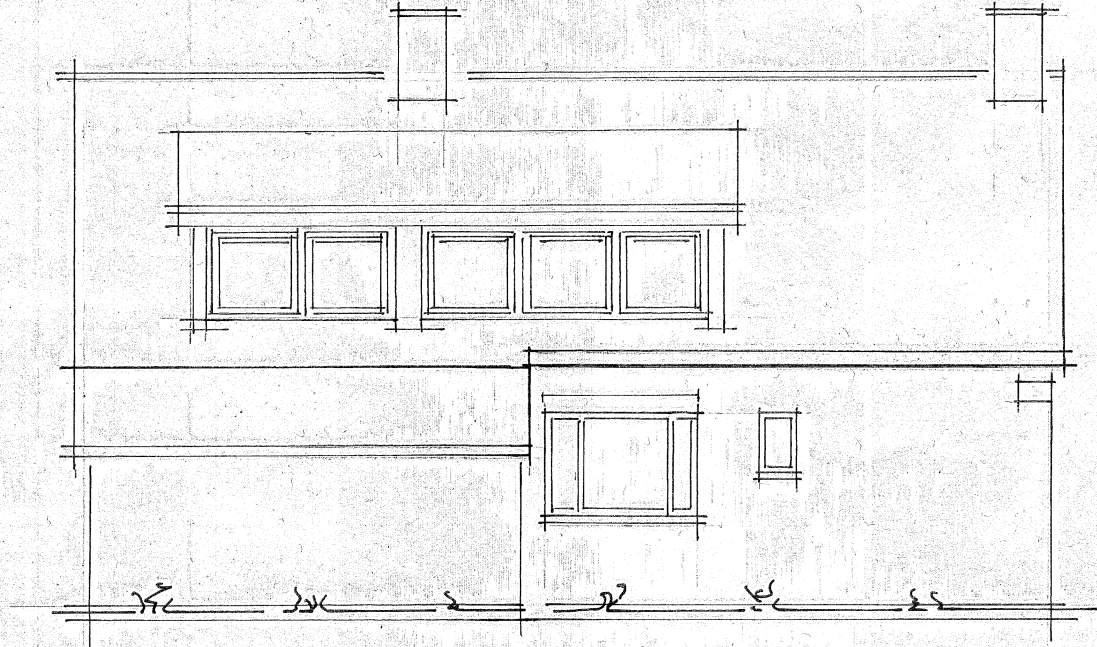
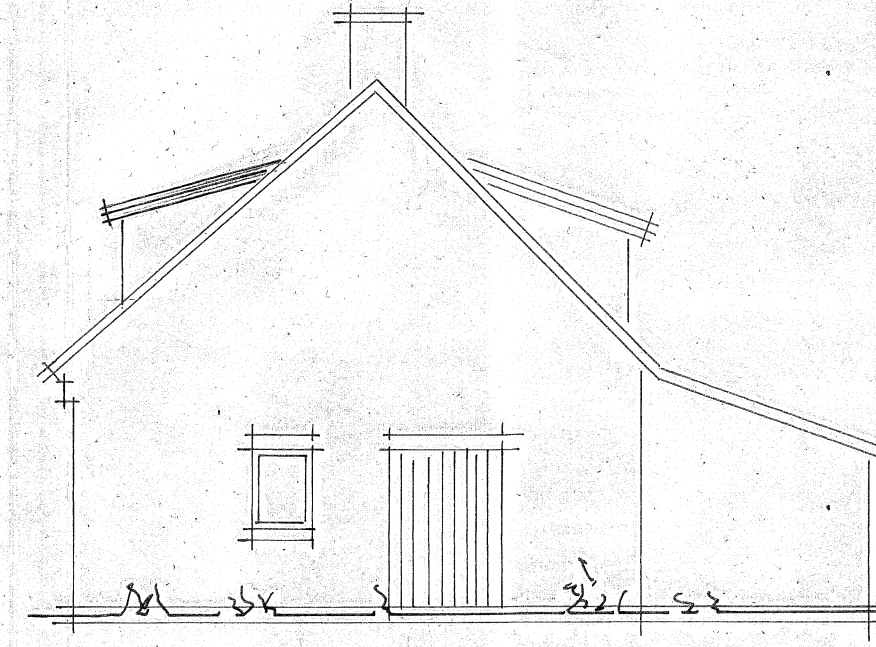


bestaande gevelaanzichten

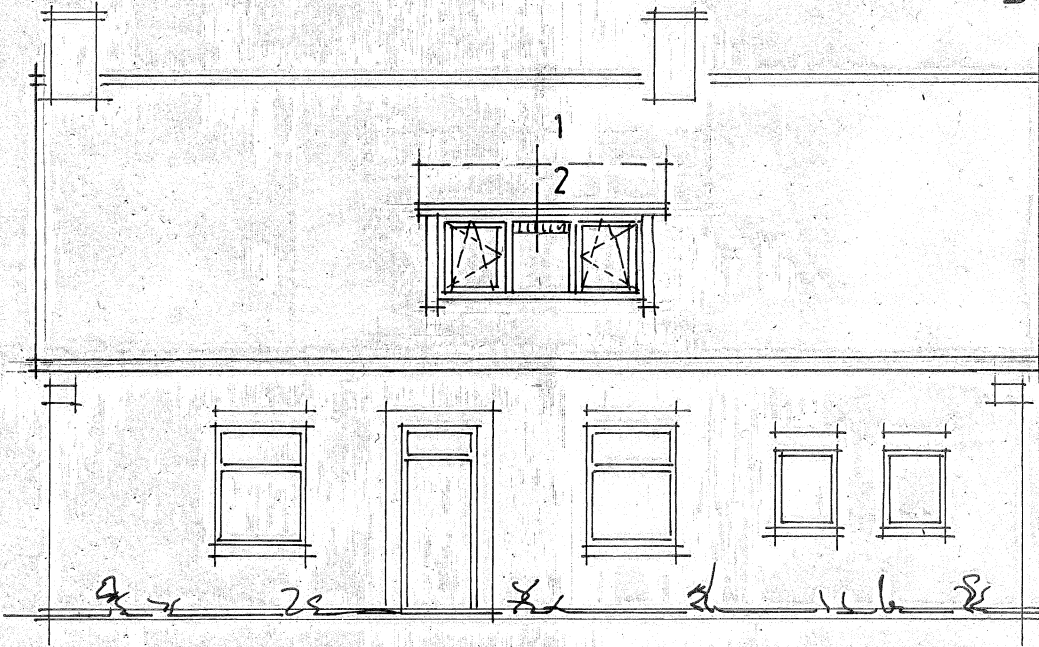

nieuwe gevelaanzichten




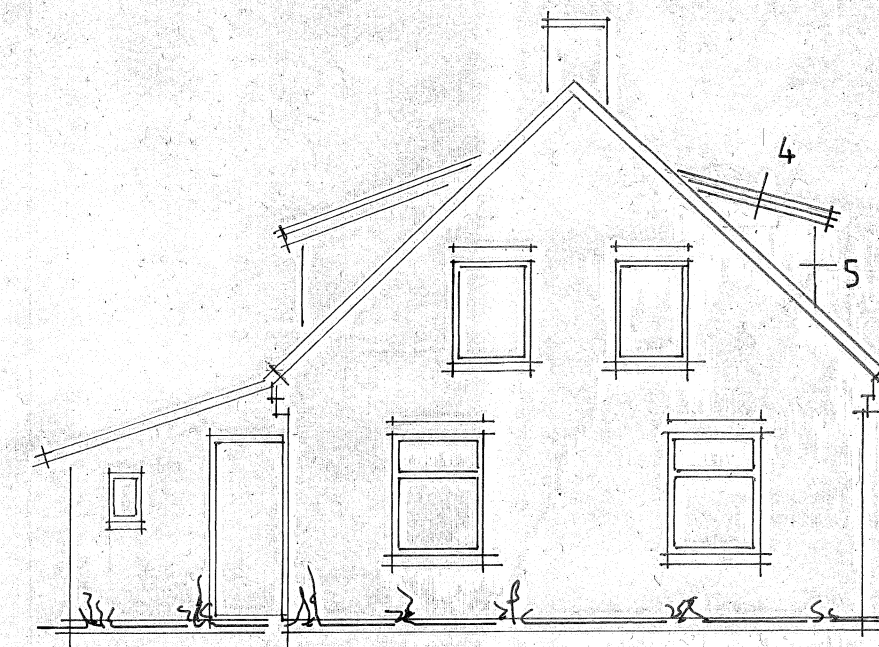


linkerzijgevel

voorgevel



rechterzijgevel

achtergevel

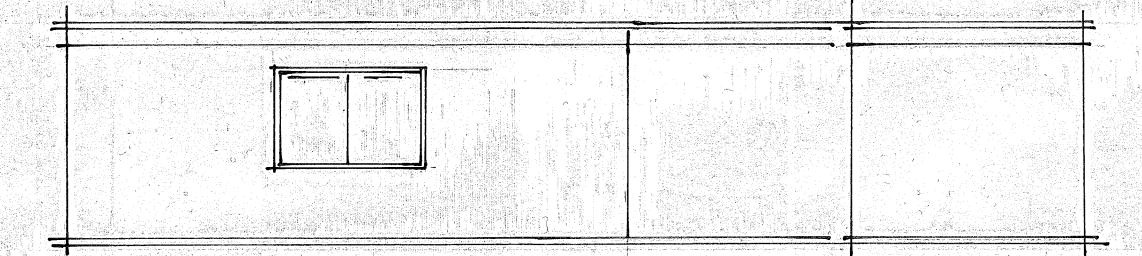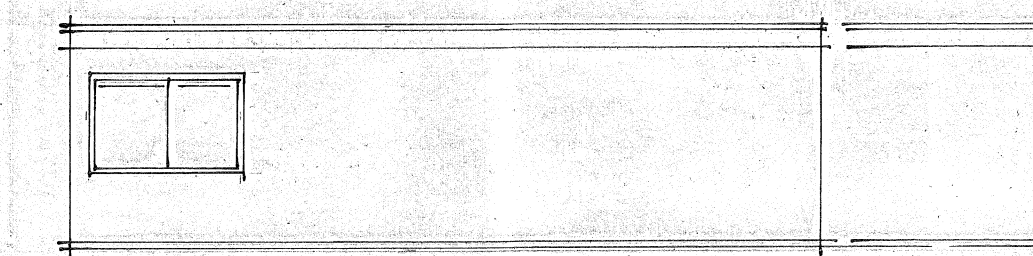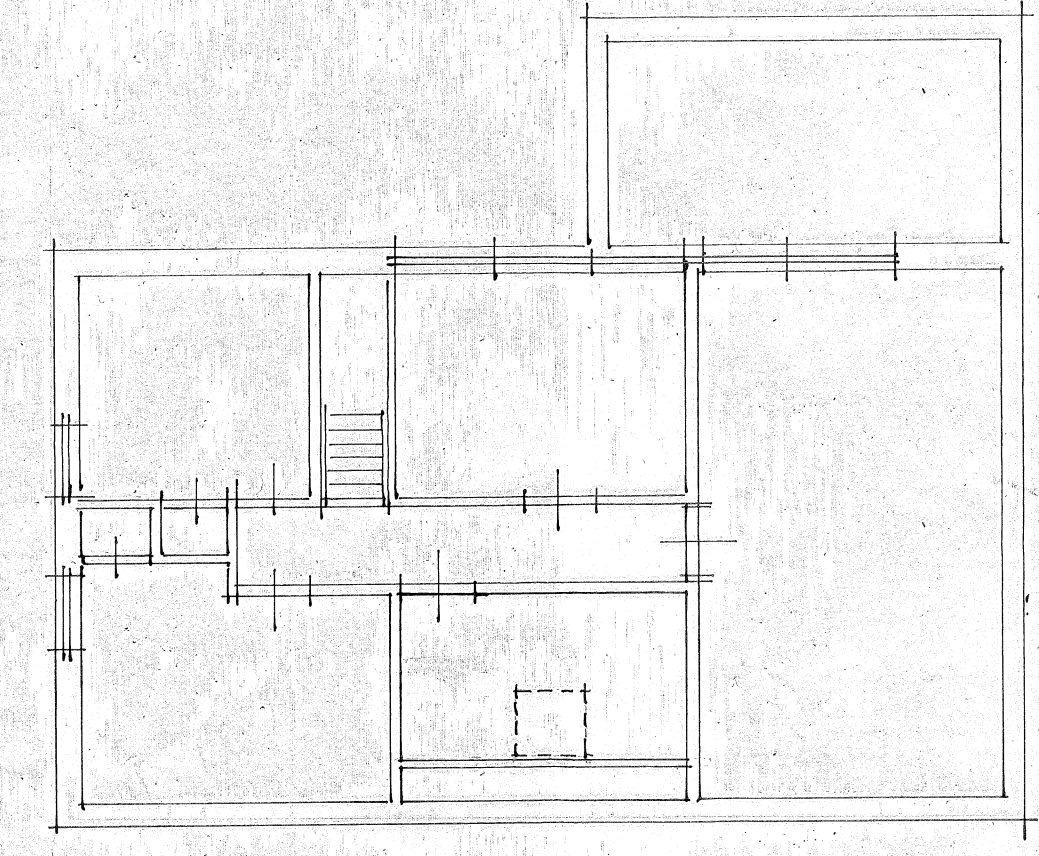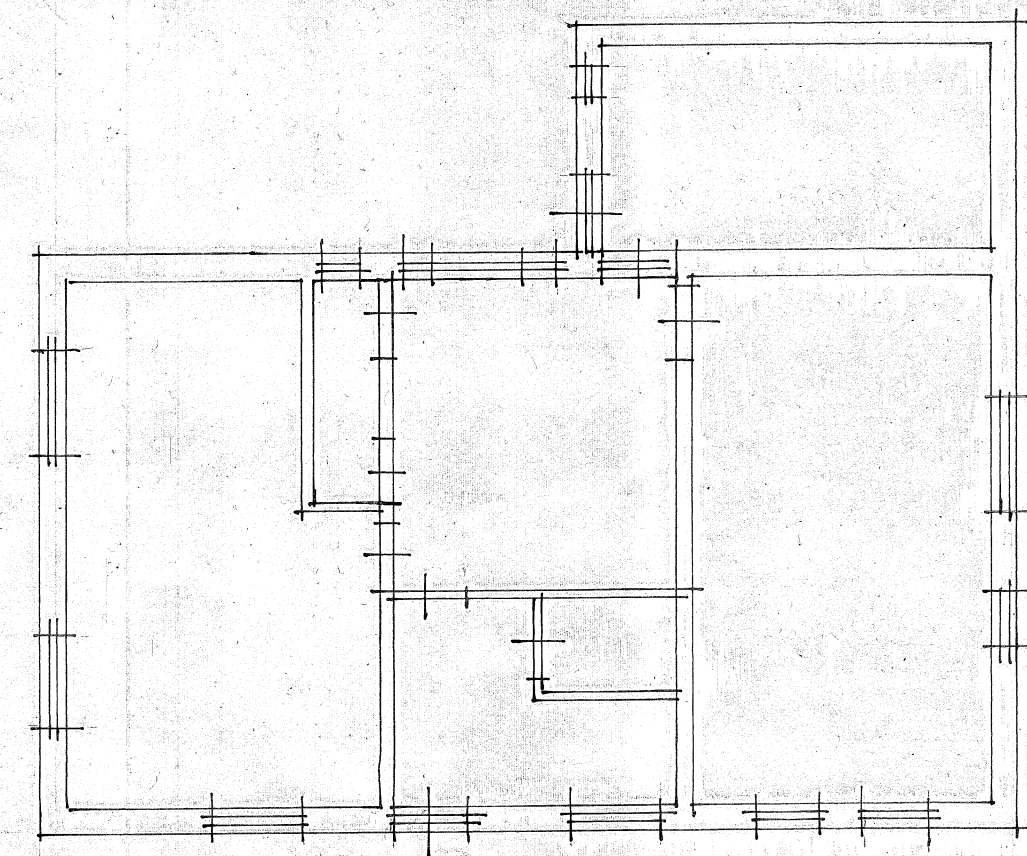

linker gevel unit

achtergevel unit

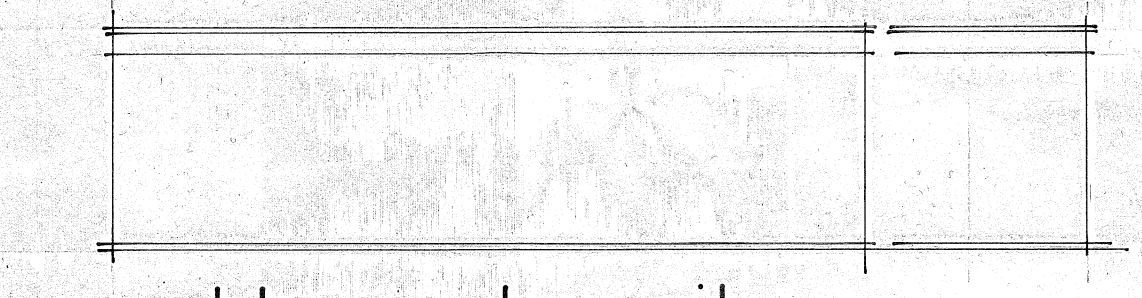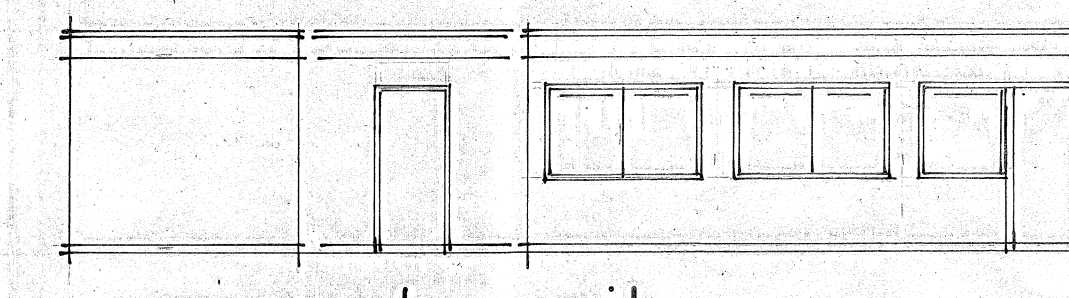





voorgevel unit

rechtergevel unit

begane grond (bestaand)

verdieping (bestaand)

k keuken
d douche
wt wastafel
hwa hemelwaterafvoer
os ontstoppingsstuk

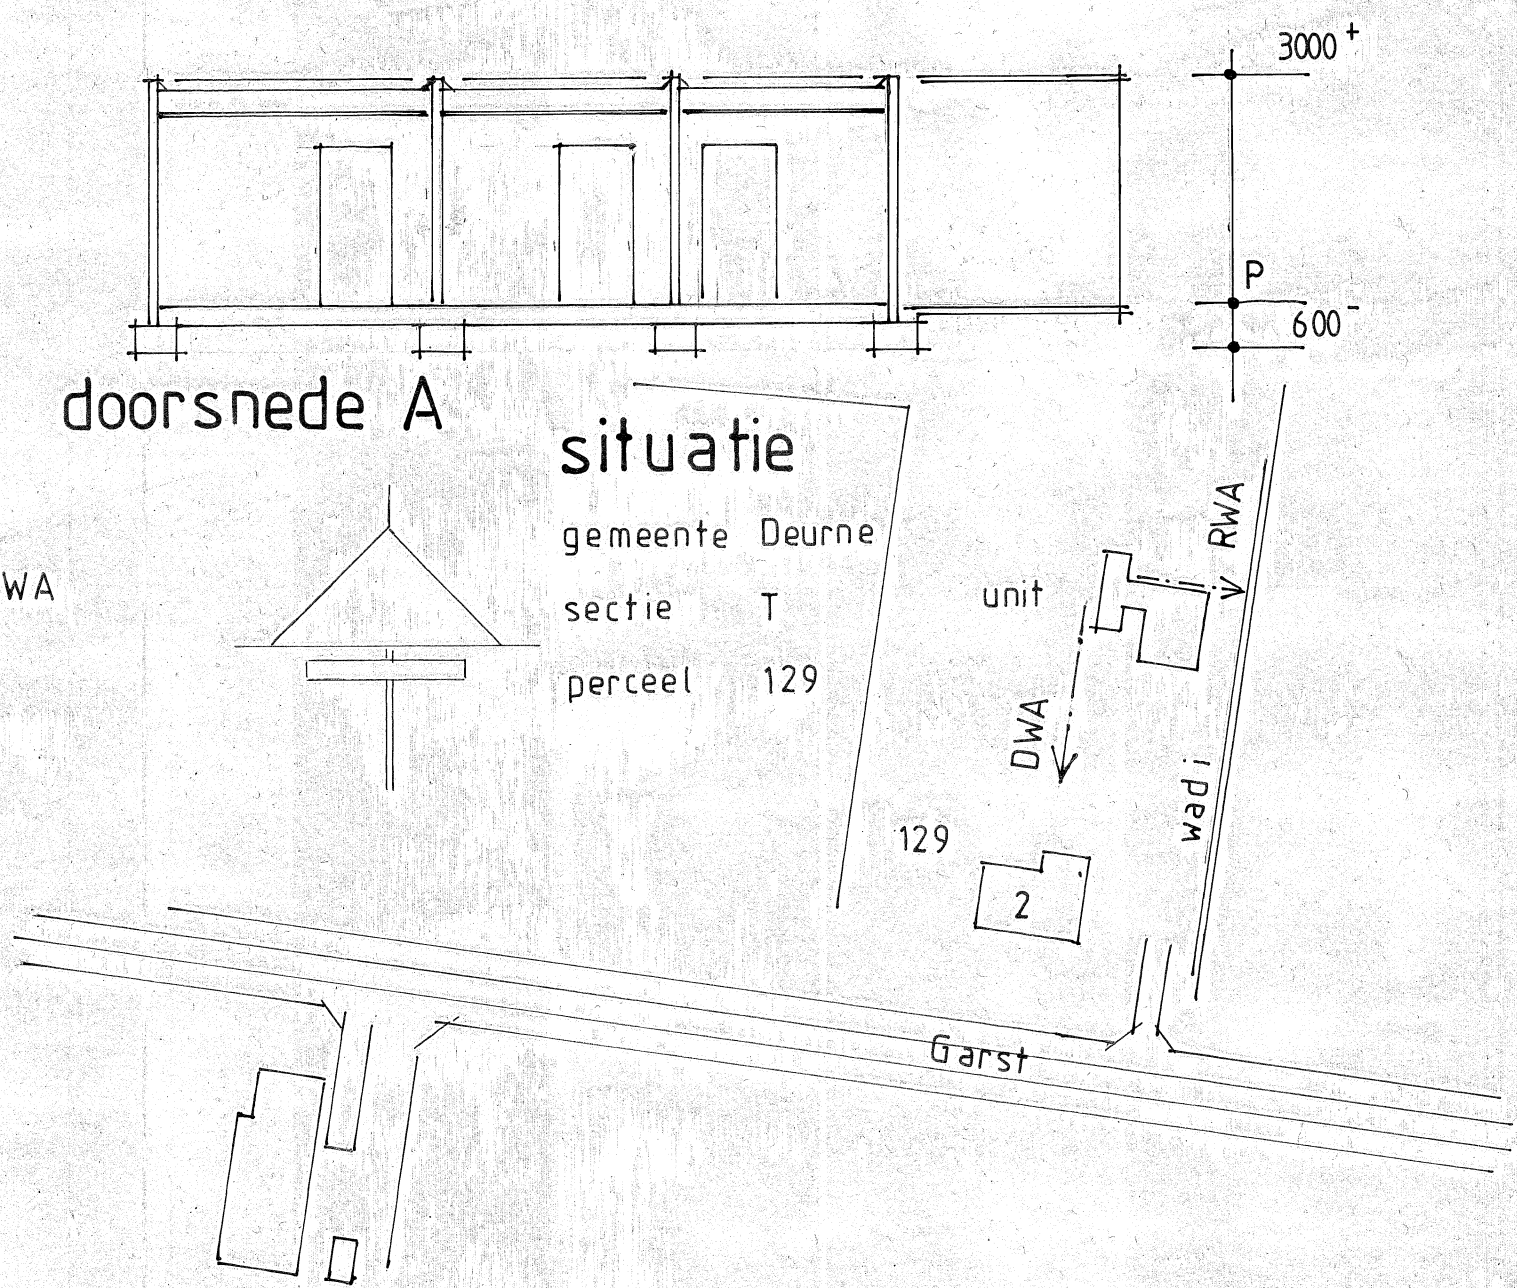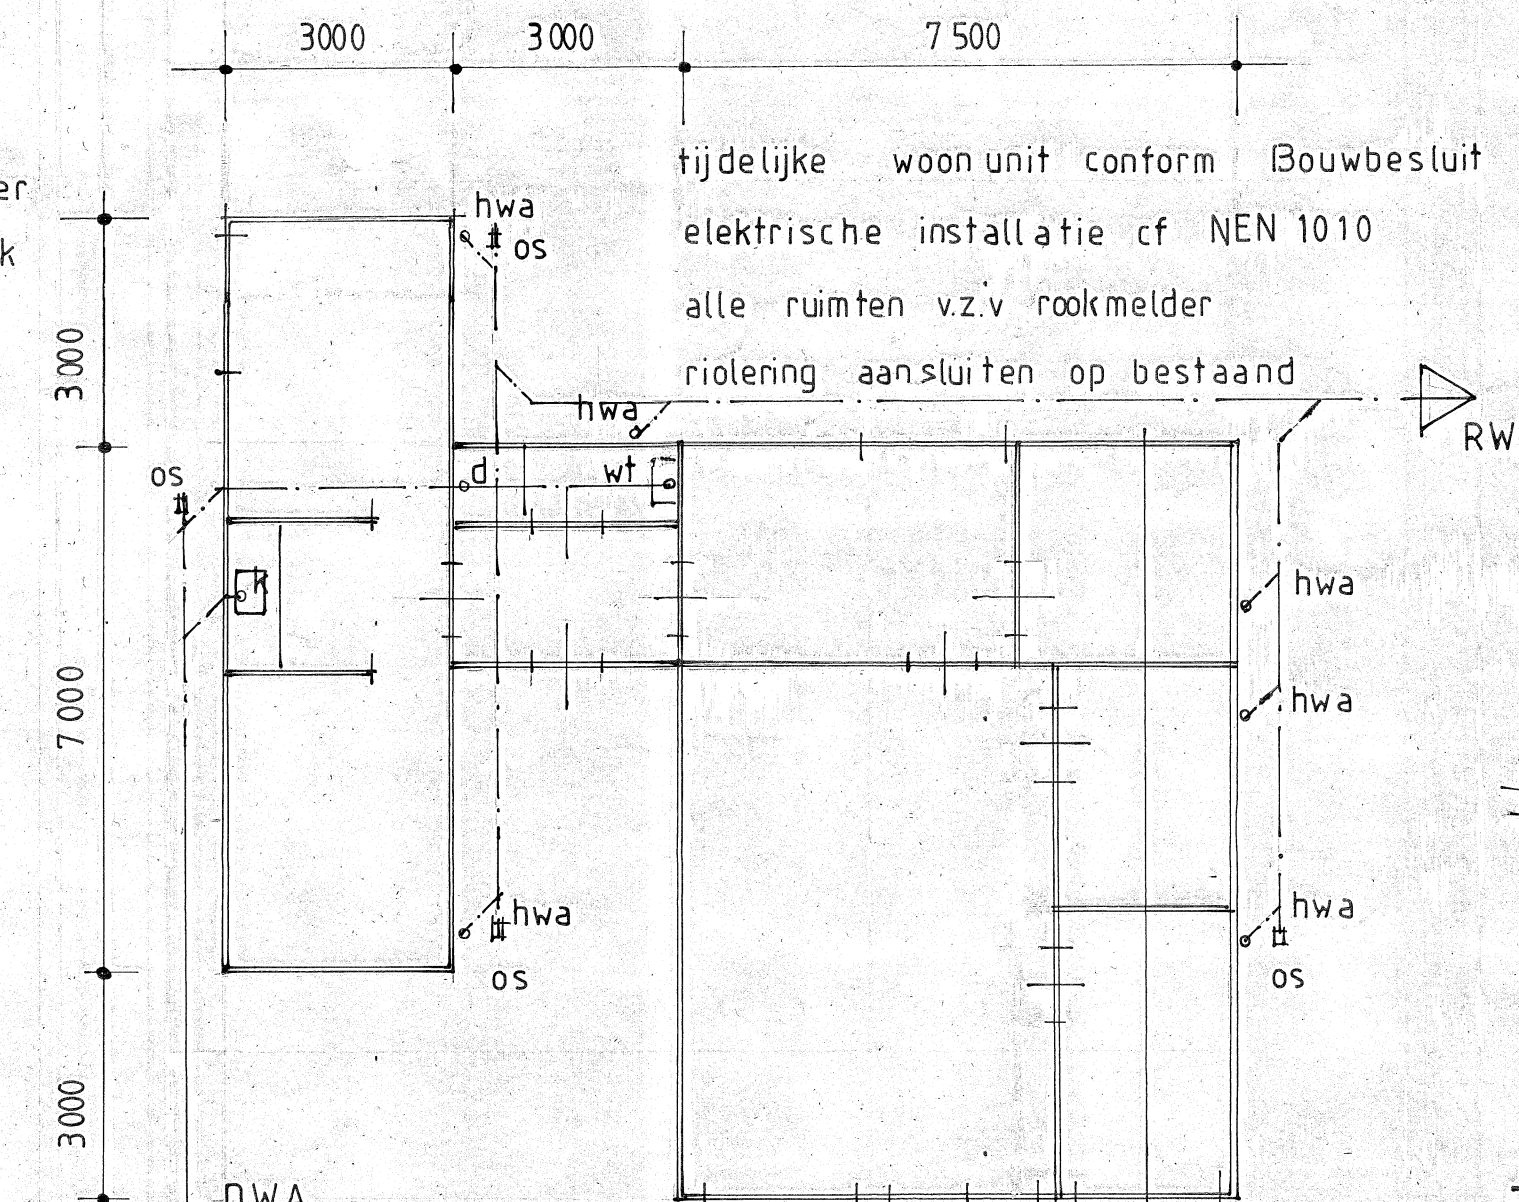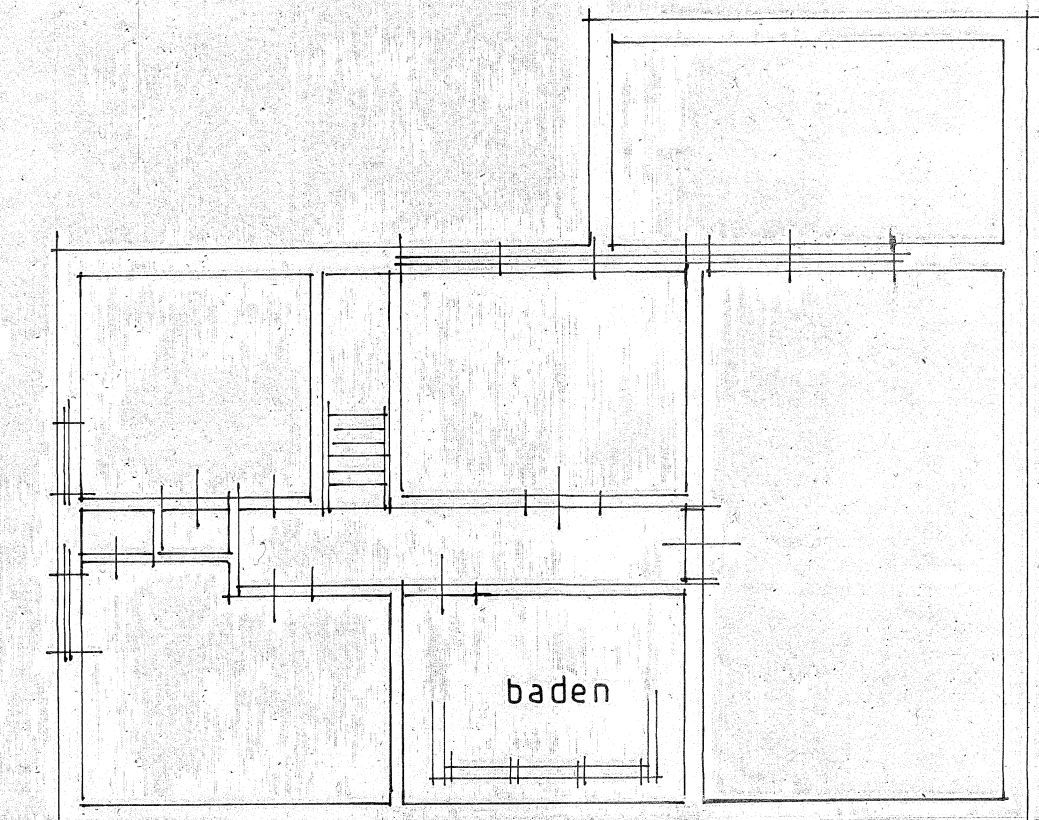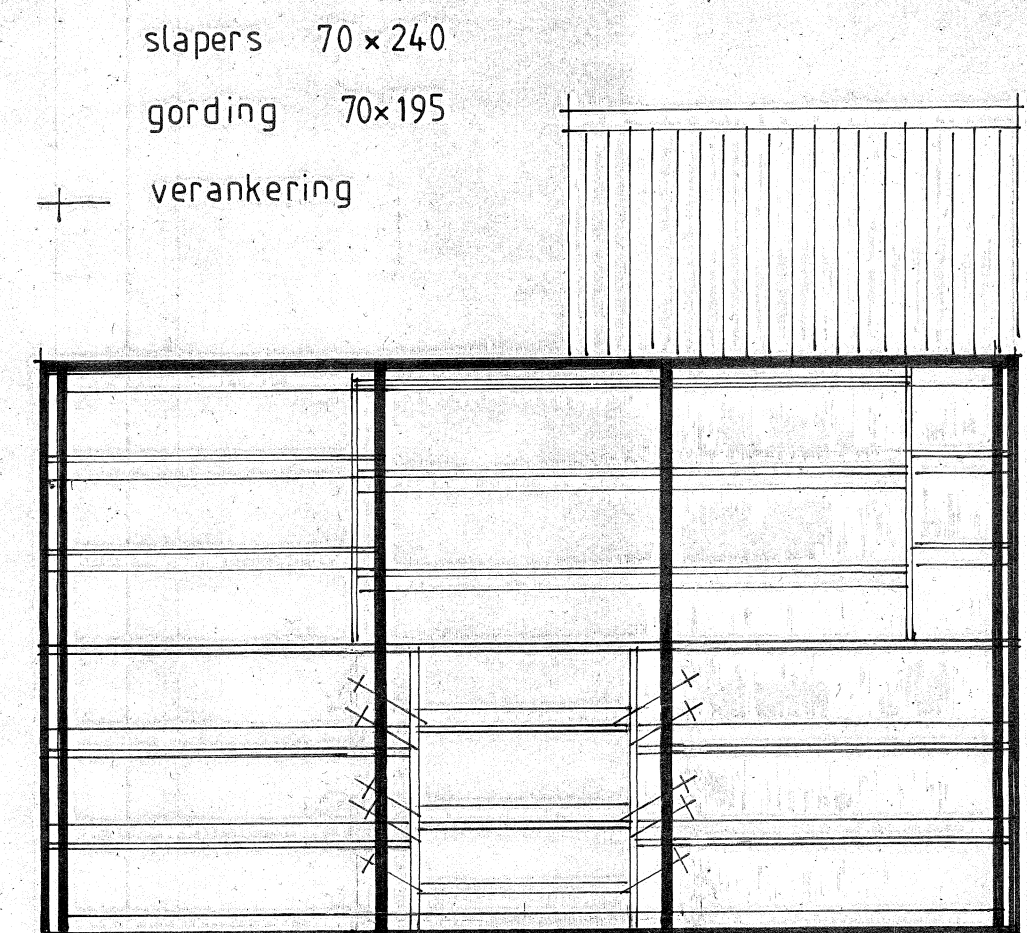

kapplan dakkapel

verdieping (nieuw)

platte grond tijdelijke unit

Ontwerp voor het plaatsen van een dakkapel en tijdelijke unit v.r.v.
Fam. [redacted]
Datum: Oktober 2021 November 2021 December 2021
Schaal: 1:1000 / 100 Blad 01