


Detail 1

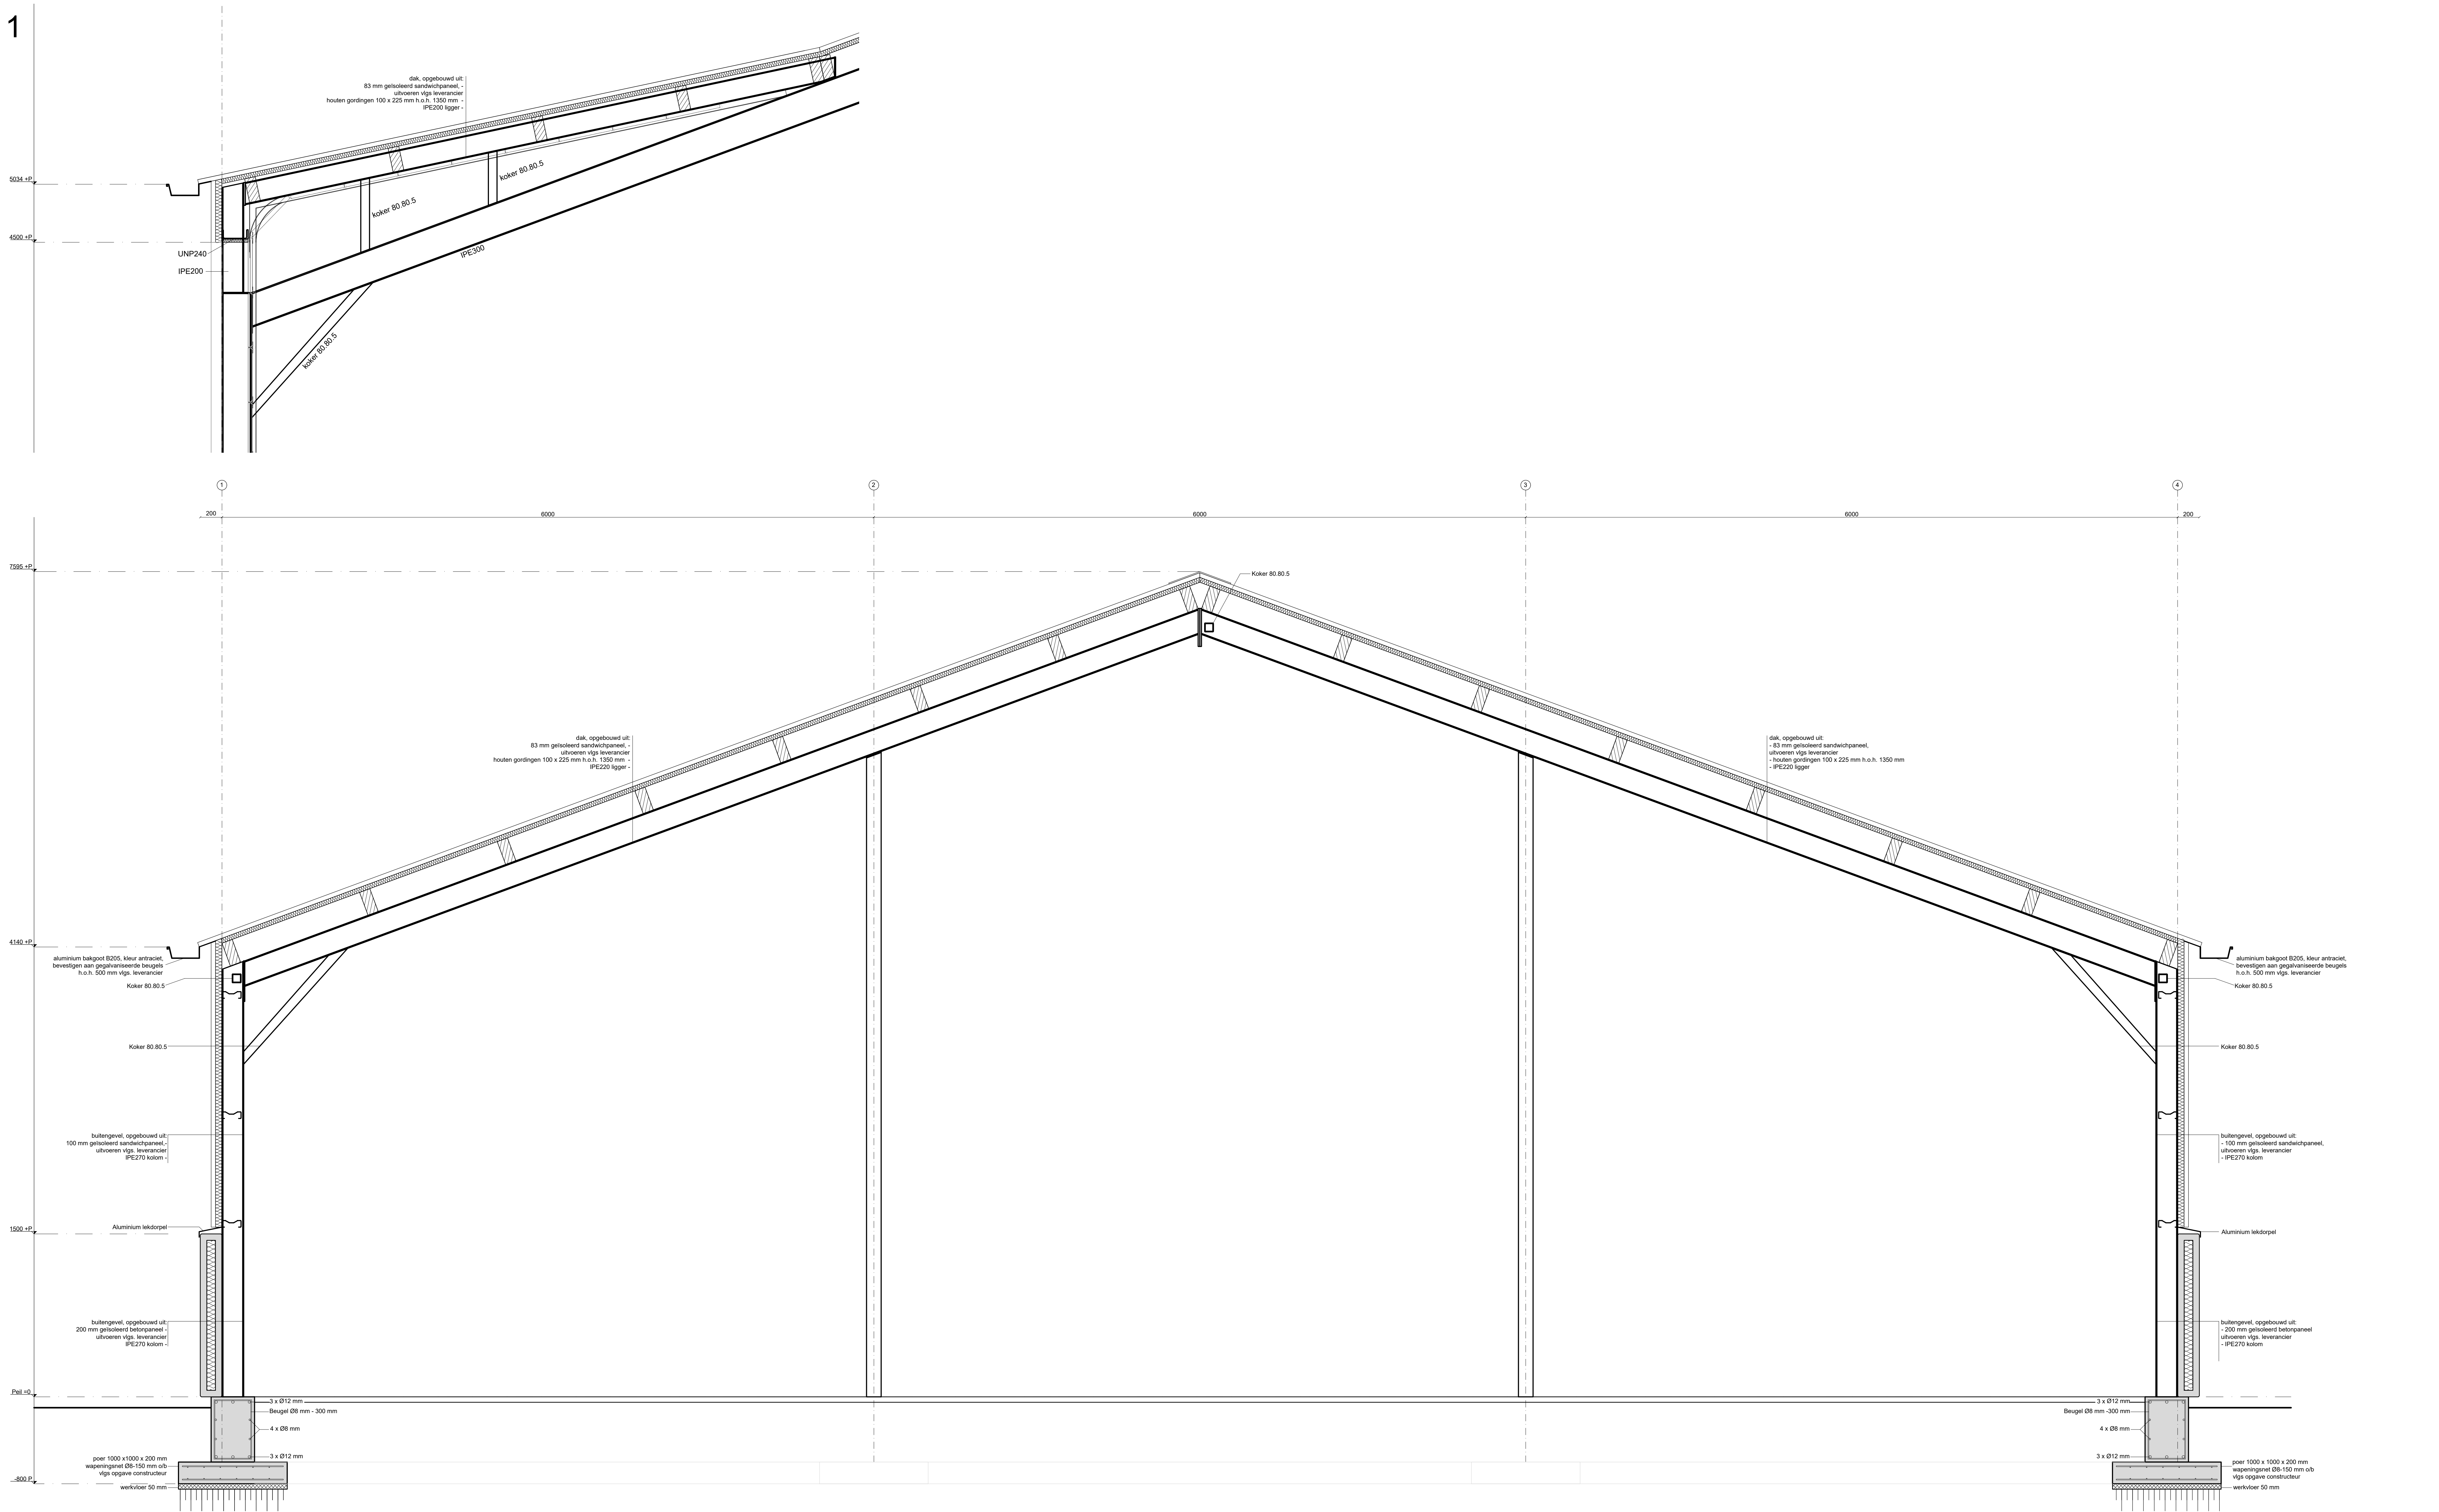

Doorsnede B
Nieuwe situatie

Project:	Het verbouwen van een loods De Hoop 5	Projectnr.: 180170 Getekend: K.M. Schaal: 1:20	Tekeningnummer: B03
Opdrachtgever:		Formaat: A0 Datum: 11-11-2020 Wij:	
Onderwerp:	Bestektekening - doorsnede B - detail 1		

485970-B03