
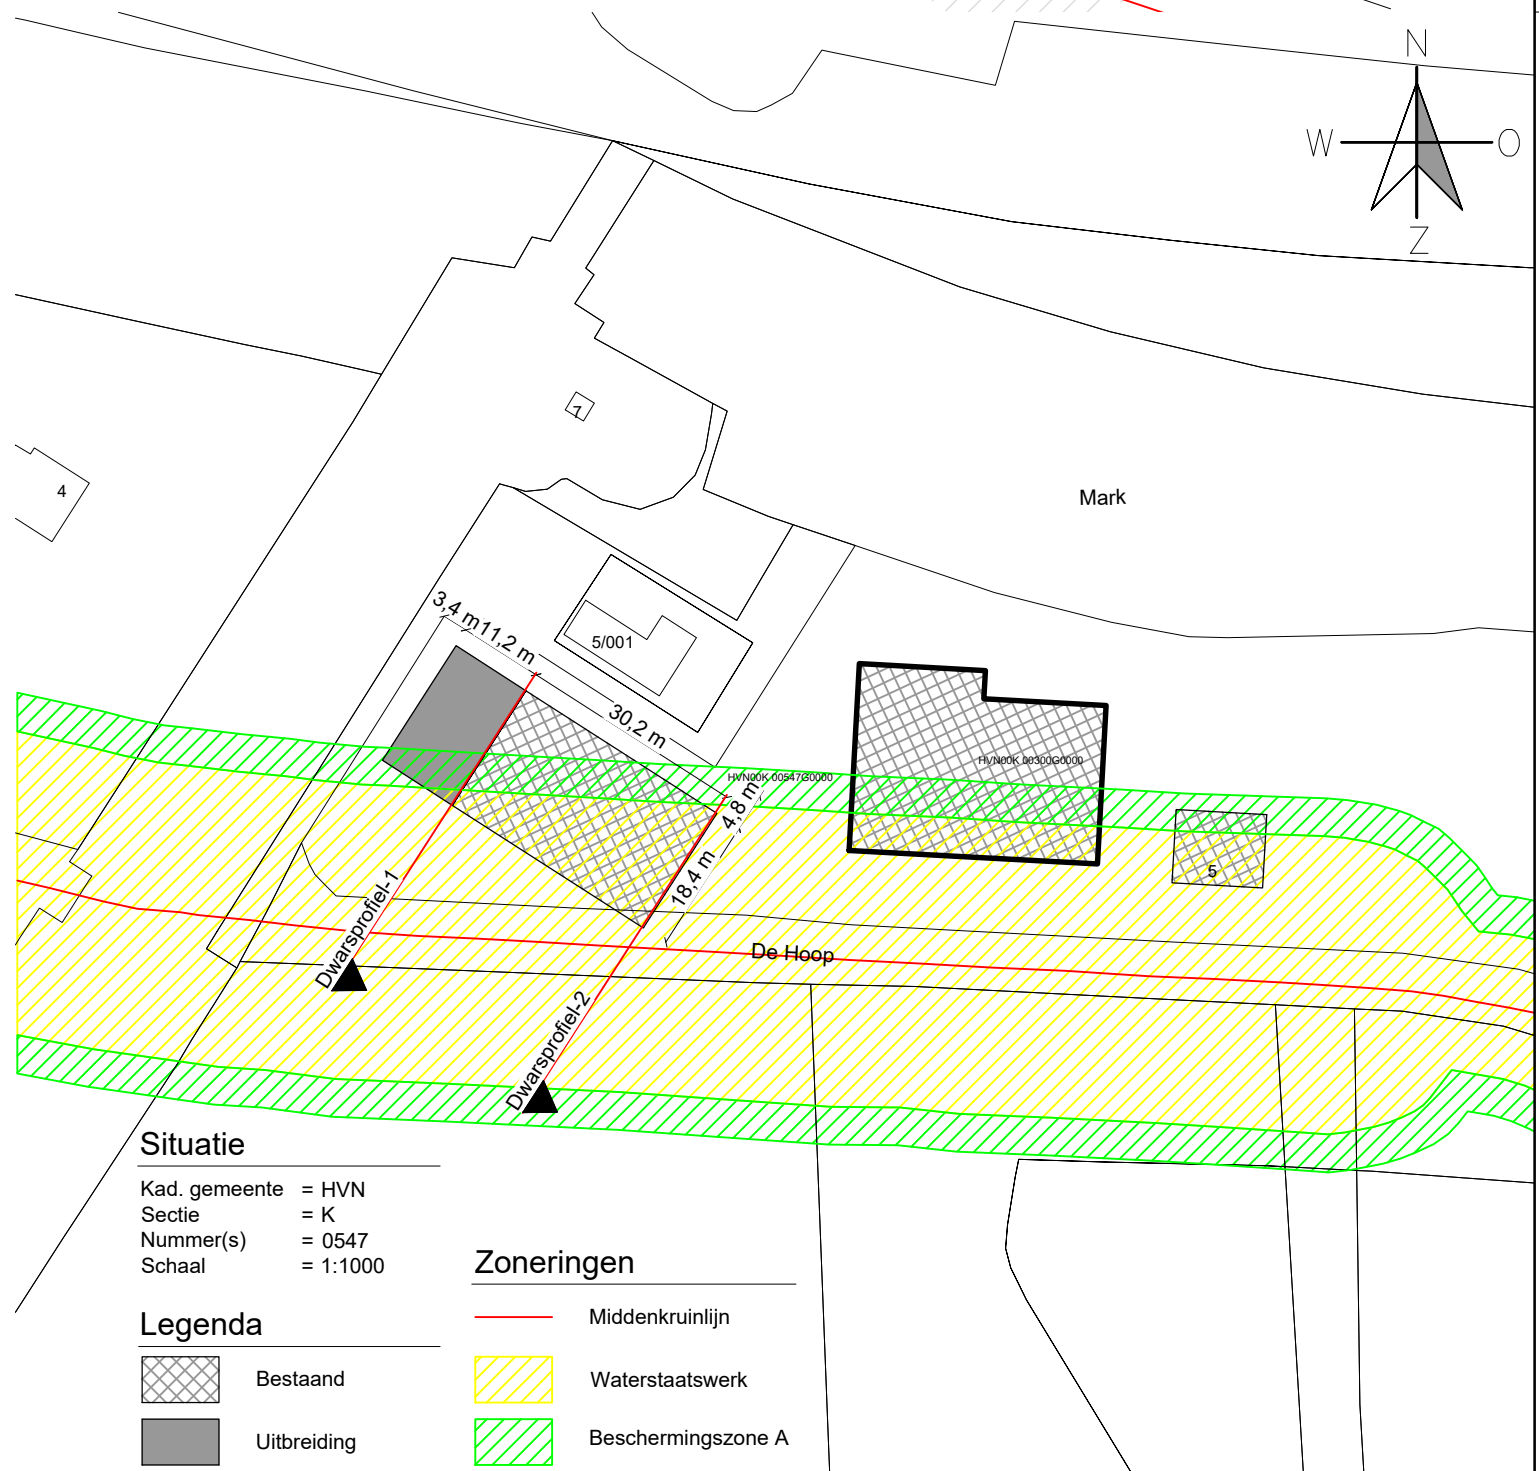


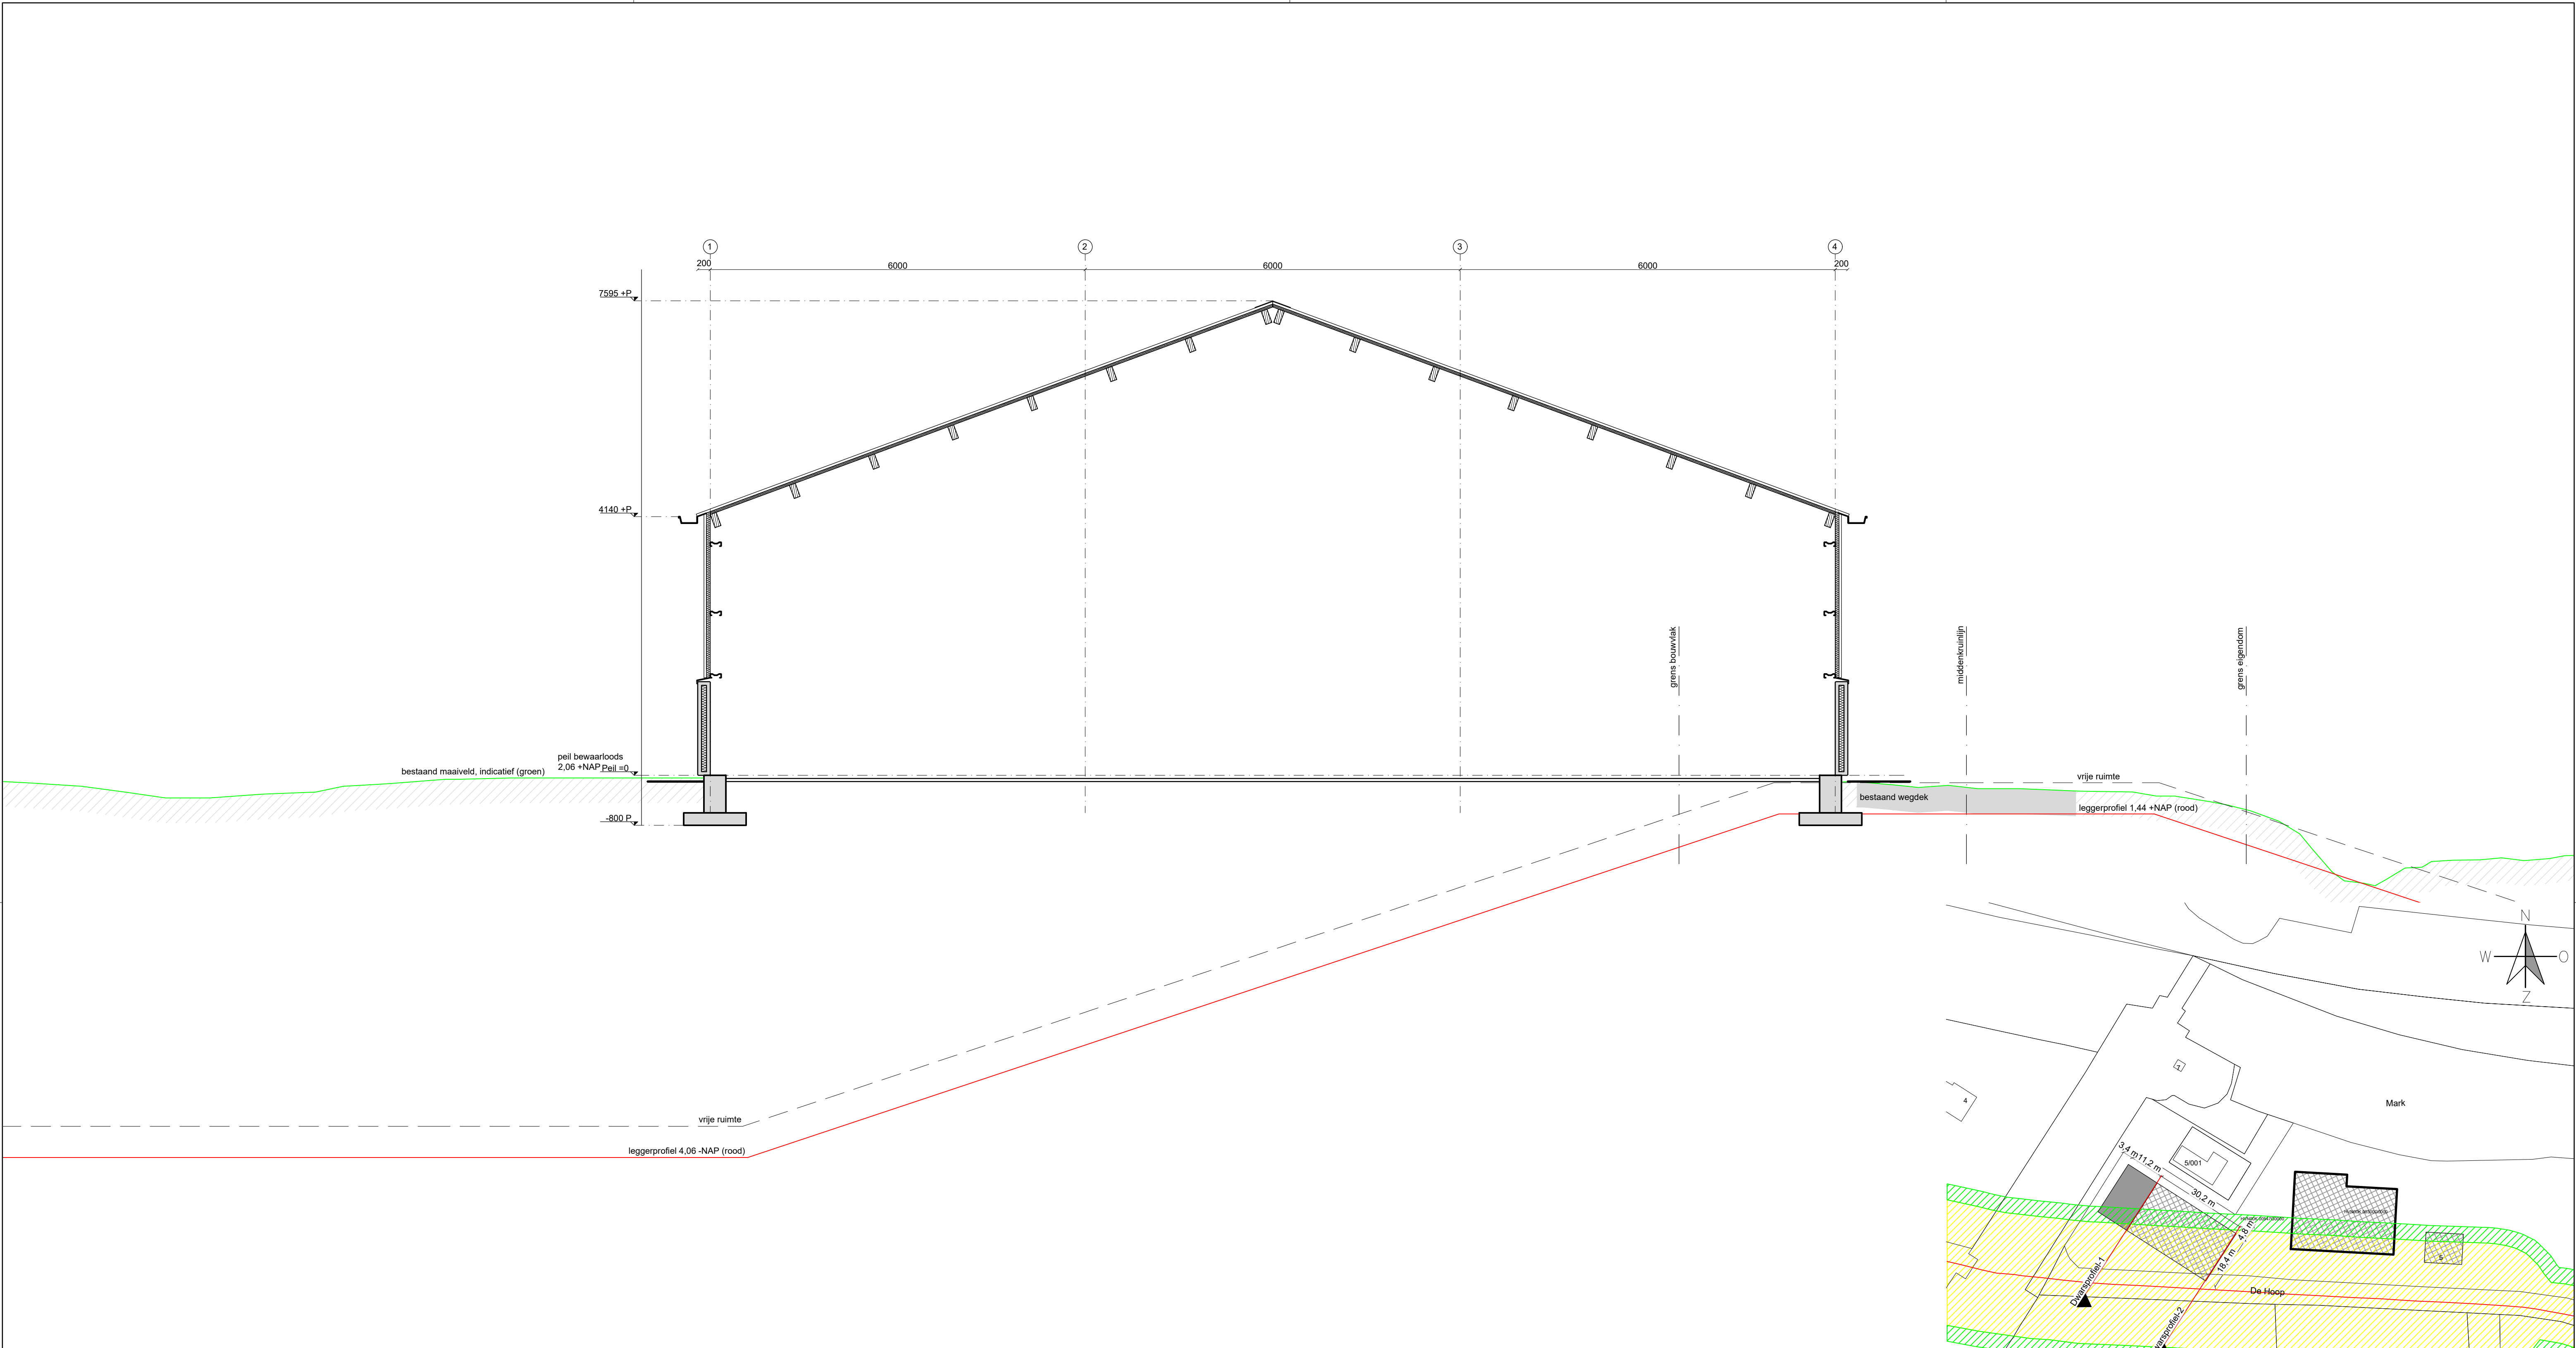

Situatie
Kad. gemeente = HVN
Sectie = K
Nummer(s) = 0547
Schaaal = 1:1000

Legenda
Bestaand
Uitbreiding

Zoneringen
Middenkruinlijn
Waterstaatswerk
Beschermingszone A

Project: Het verbouwen van een loods
De Hoop 5
4741 ST

Opdrachtgever:

Onderwerp: Bestektekening
- dwarsprofiel-2 Brabantse Delta

Projectnr.: 180170
Getekend: K.M.
Schaaal: 1:50 - 1:1000
Formaat: A1
Datum: 11-11-2020
Wijz: --

Tekeningnummer:
B05

485970-B05

Molenzicht 2 | 4881 BW Zundert | 076-5990340 | www.schoenmakersadvies.nl