


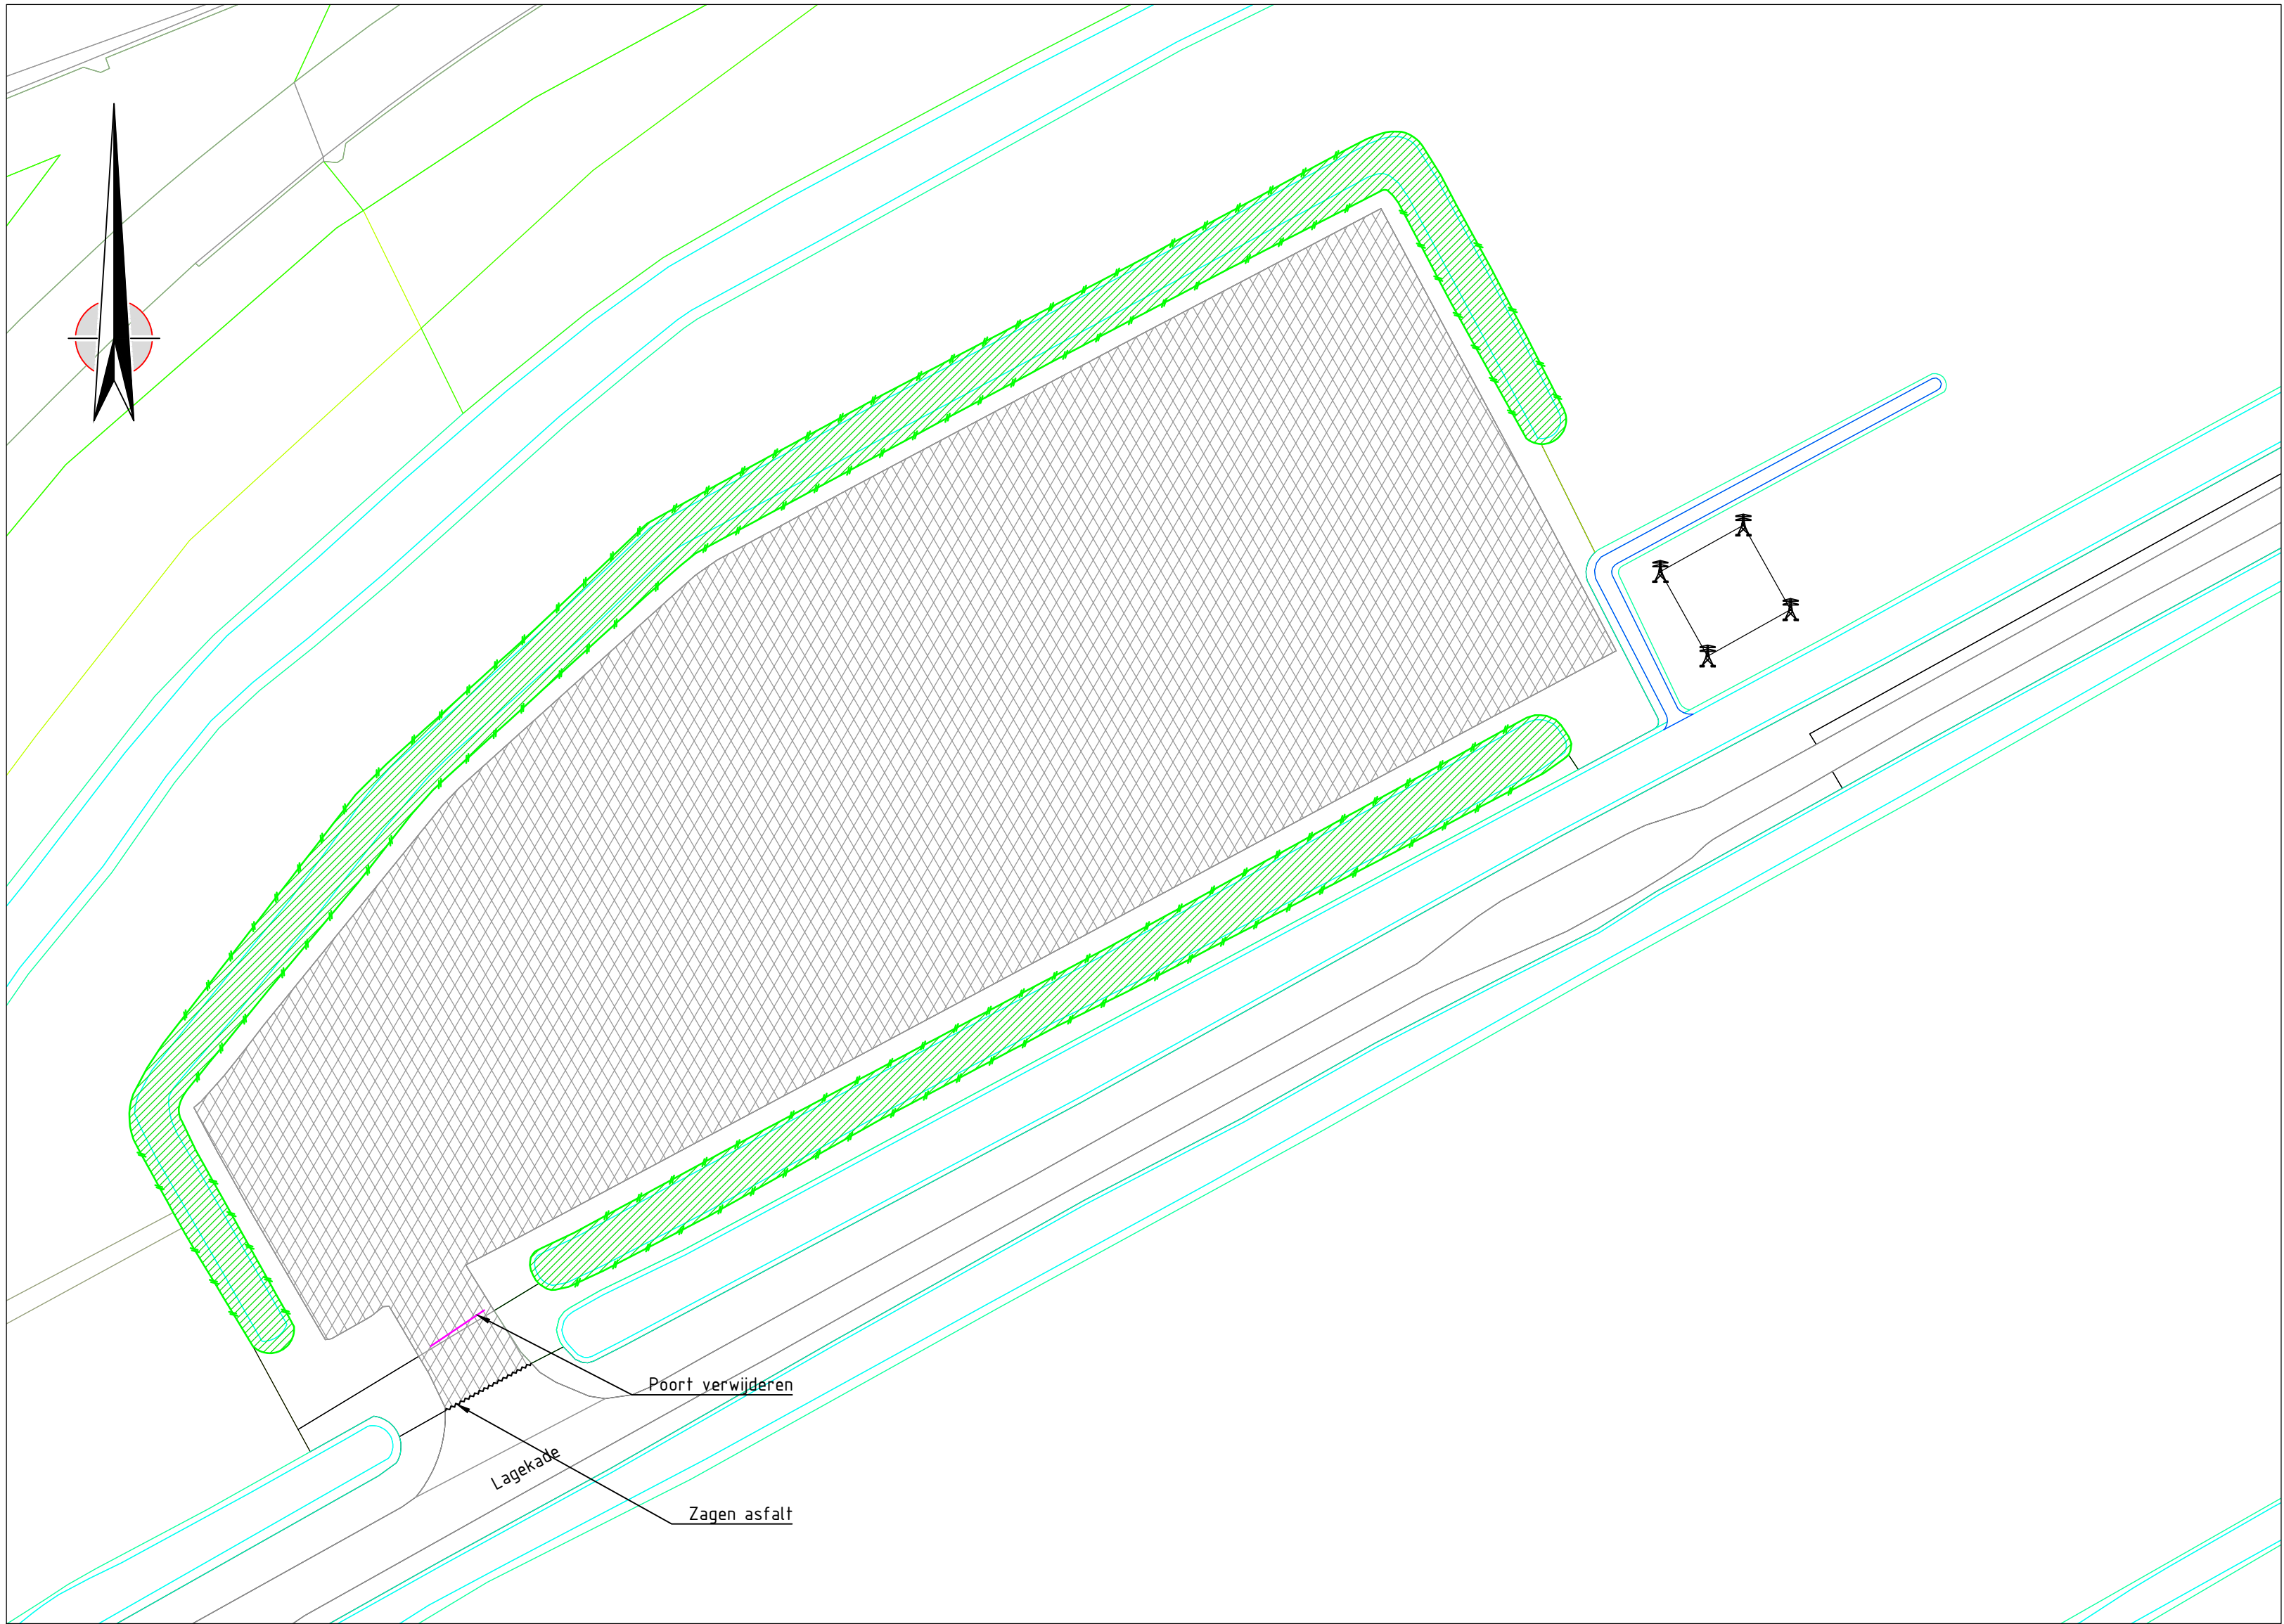

Legenda

Opbreken verhardingsconstructie tot en met zandbed, aanvullen met grond en inzaaien

Opschonen en dempen watergangen. aanvullen met grond tot aan maaiveld

Zagen asfalt

Verwijderen draaipoot

Verwijderen lichtmast incl voedingskabel

Poort verwijderen

Lagekade

Zagen asfalt

Opruimen Voormalige carpoolplaats Lagekade te Woerden

PROJECTCODE 4213411	TEKENINGNUMMER 4213411-BU-CP-001	STATUS Definitief	VERSIE 1.0	SCHAAL 1:500	FORMAAT A2
GETEKEND F. Kock	GECONTROLEERD T. van der Zon	DATUM VAN UITGAVE 25-11-2021	BLAD 1 van 1	DOCUMENT Tekening	