


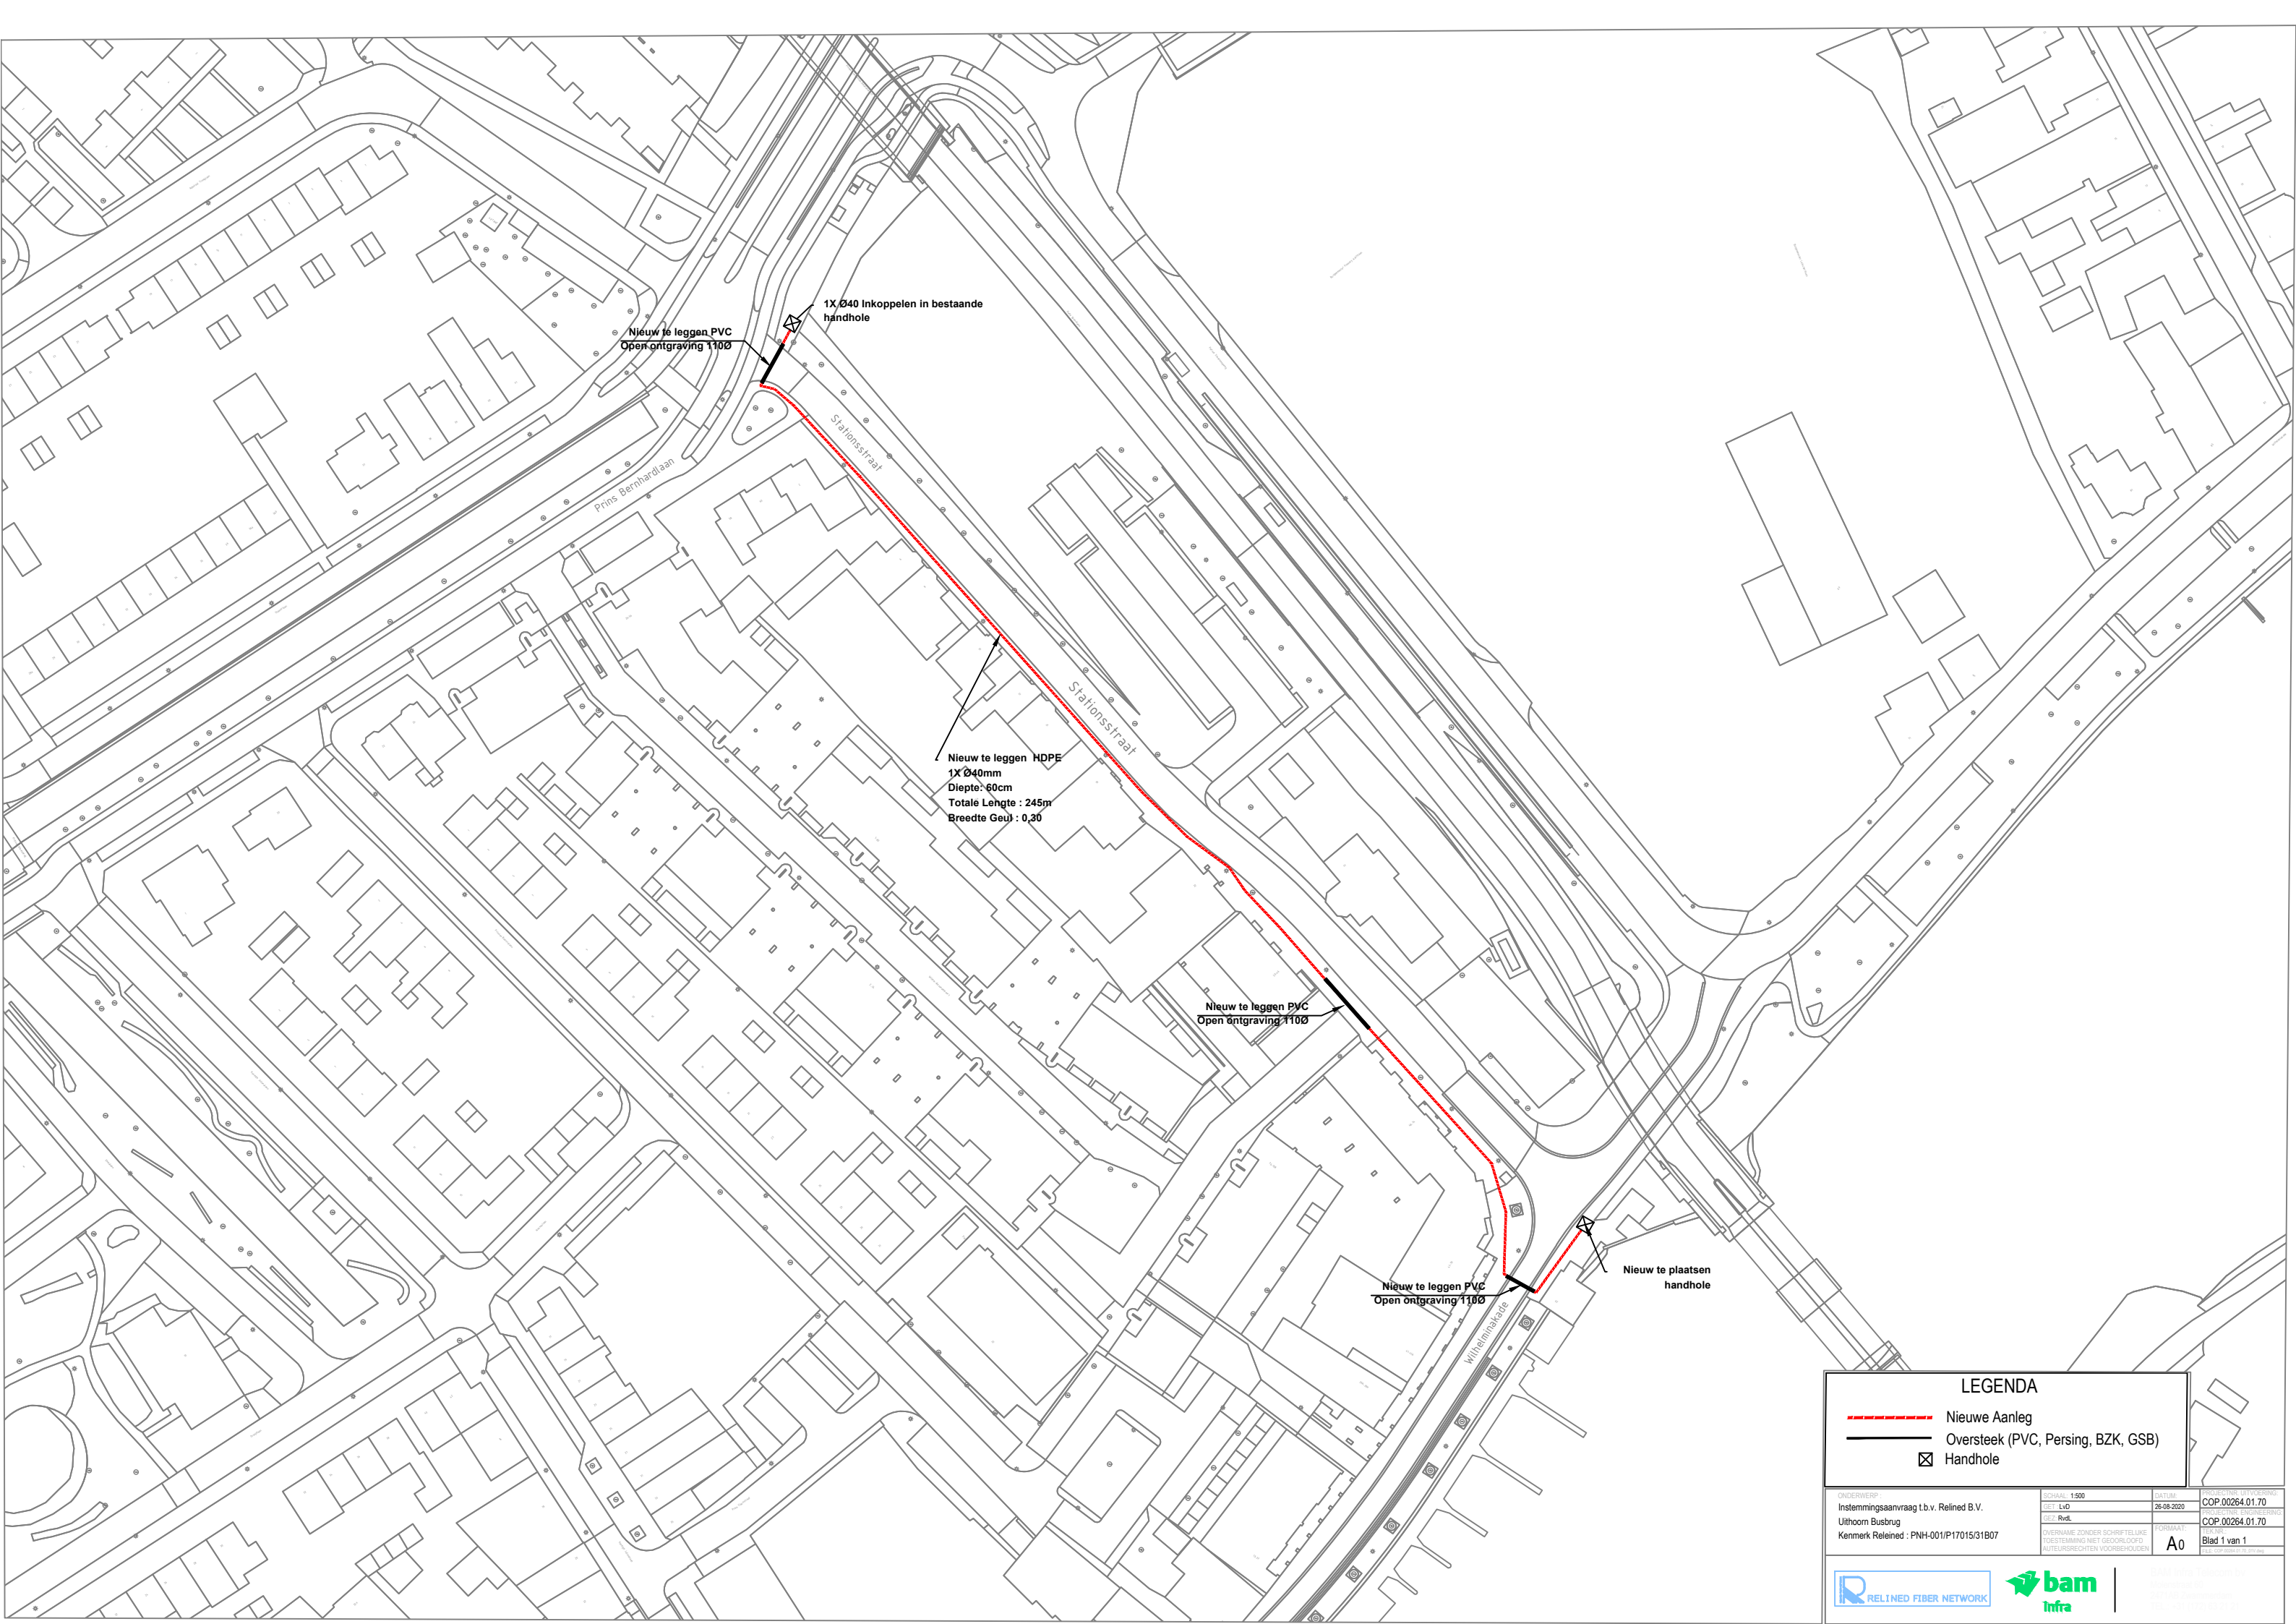

LEGENDA

Nieuwe Aanleg

Oversteek (PVC, Persing, BZK, GSB)

Handhole

|   |                                        |                      |   |
|---|----------------------------------------|----------------------|---|
| ONDERWERP:<br>Instemmingsaanvraag t.b.v. Relined B.V.<br>Uithoorn Busbrug<br>Kenmerk Relined : PNH-001/P17015/31B07 | SCHAAL: 1:500<br>GET: Lvd<br>GEZ: Rvd. | DATUM:<br>26-08-2020 | NO:<br>COP.00264.01.70<br>TECHNISCHE TOEGANGSRECHTEN:<br>COP.00264.01.70<br>TECHNISCHE TOEGANGSRECHTEN:<br>Blad 1 van 1 |
| OVERNAME ZONDER SCHRIFTELIJKE TOESTEMMING NIET GEORLOOFT!<br>AUTEURSRECHTEN VOORBEHOUDEN                            | FORMAAT:<br>A0                         |                      |   |