


Bestaande situatie

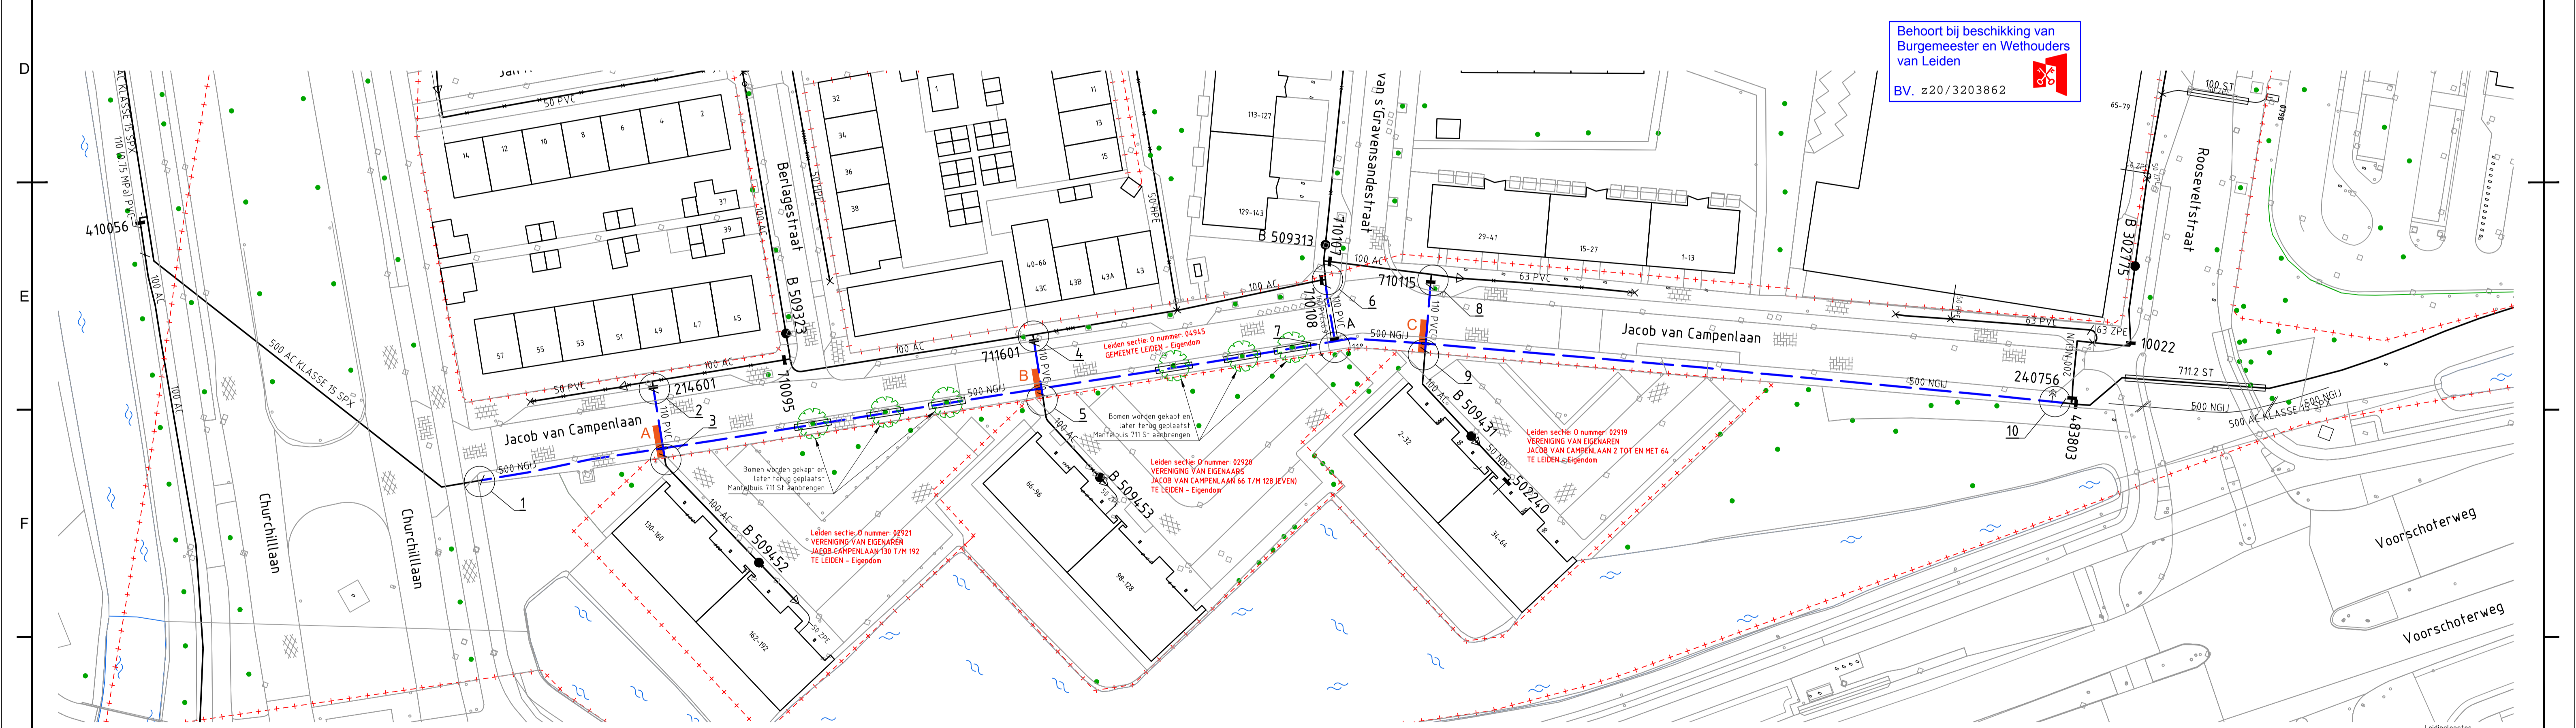

Nieuwe situatie

Behoort bij beschikking van
Burgemeester en Wethouders
van Leiden
BV. z20/3203862

Oriëntatie melding 14-10-2020

Leidinglengtes

Nieuwe hoofdleiding	261 m - 500 NGU
4,0 m - 100 PVC	
Uit te nemen hoofdleiding	250 m - 500 AC
11 m - 500 NGU	
4,0 m - 100 AC	

<p>1 MJ XL 2600 Iverlil 548-580 x 500-532</p> <p>Best. situatie</p> <p>500 AC, klasse 15 spiemaat 564</p> <p>Schema 1</p>	<p>1 PE stuk dn 100x110</p> <p>Best. situatie</p> <p>100 AC</p> <p>Schema 2, 4, 8</p>	<p>1 Multi-Joint kopp. 3007 TV (rechth) 104-132</p> <p>Best. situatie</p> <p>110 PVC</p> <p>Schema 3, 5, 6, 9</p>	<p>1 MMA stuk GN 500x100x500mm Standard</p> <p>1 PE stuk dn 100x110</p> <p>1 Schuifsluiter 100mm Euro20 type 21</p> <p>500 NGU</p> <p>Schema 7</p>	<p>1 T stuk GN 500x200x500mm</p> <p>1 Schuifsluiter 200mm Euro20 type 21</p> <p>1 Flens GN 200mm met 2 m gat</p> <p>1 Afsluiter Schuf 2,01 x 2,01 u</p> <p>500 NGU</p> <p>Schema 10 bestaand</p>	<p>1 T stuk GN 500x200x500mm</p> <p>1 Schuifsluiter 200mm Euro20 type 21</p> <p>1 Flens GN 200mm met 2 m gat</p> <p>1 Afsluiter Schuf 2,01 x 2,01 u</p> <p>500 NGU</p> <p>Schema 10 nieuw</p>	<p>LEGENDA</p> <p>— bestaande hoofdleiding</p> <p>- - - buiten bedrijf te stellen hoofdleiding</p> <p>- - - buiten bedrijf gestelde hoofdleiding</p> <p>- - - uit te nemen hoofdleiding</p> <p>— projecteerde hoofdleiding</p> <p>- - - projecteerde hoofdleiding later te leggen</p> <p>— bestaande aansluitleiding</p> <p>- - - uit te nemen aansluitleiding</p> <p>- - - projecteerde aansluitleiding</p> <p>maten in meters, leidingdiameters in mm hoogtematen in meters ten opzichte van NAP appendages volgens NEN 3116 en NPR 3143</p>	<p>5 0 5 10 15 20 25 m</p> <p>Formaat : A1</p> <p>Bron topografie : Smallworld</p> <p>Datum : 12-08-2020</p> <p>Schaal : 1:500</p> <p>Project-ID: 100214931</p> <p>Leiden Jacob van Campenlaan - Verv TL Sanering</p> <p>dunea DUIN & WATER</p> <p>www.dunea.nl</p> <p>Afdeling : Projecten en Logistiek</p> <p>63761-001</p> <p>02</p>	<table border="1"> <thead> <tr> <th>rev.</th> <th>wijziging</th> <th>datum</th> <th>get.</th> <th>acc.</th> </tr> </thead> <tbody> <tr> <td>0</td> <td>Aanmaak</td> <td>31-08-20</td> <td>PPO</td> <td>PPO</td> </tr> <tr> <td>1</td> <td>DO</td> <td>17-11-20</td> <td>PPO</td> <td></td> </tr> </tbody> </table>	rev.	wijziging	datum	get.	acc.	0	Aanmaak	31-08-20	PPO	PPO	1	DO	17-11-20	PPO	
rev.	wijziging	datum	get.	acc.																			
0	Aanmaak	31-08-20	PPO	PPO																			
1	DO	17-11-20	PPO																				