



afzetting

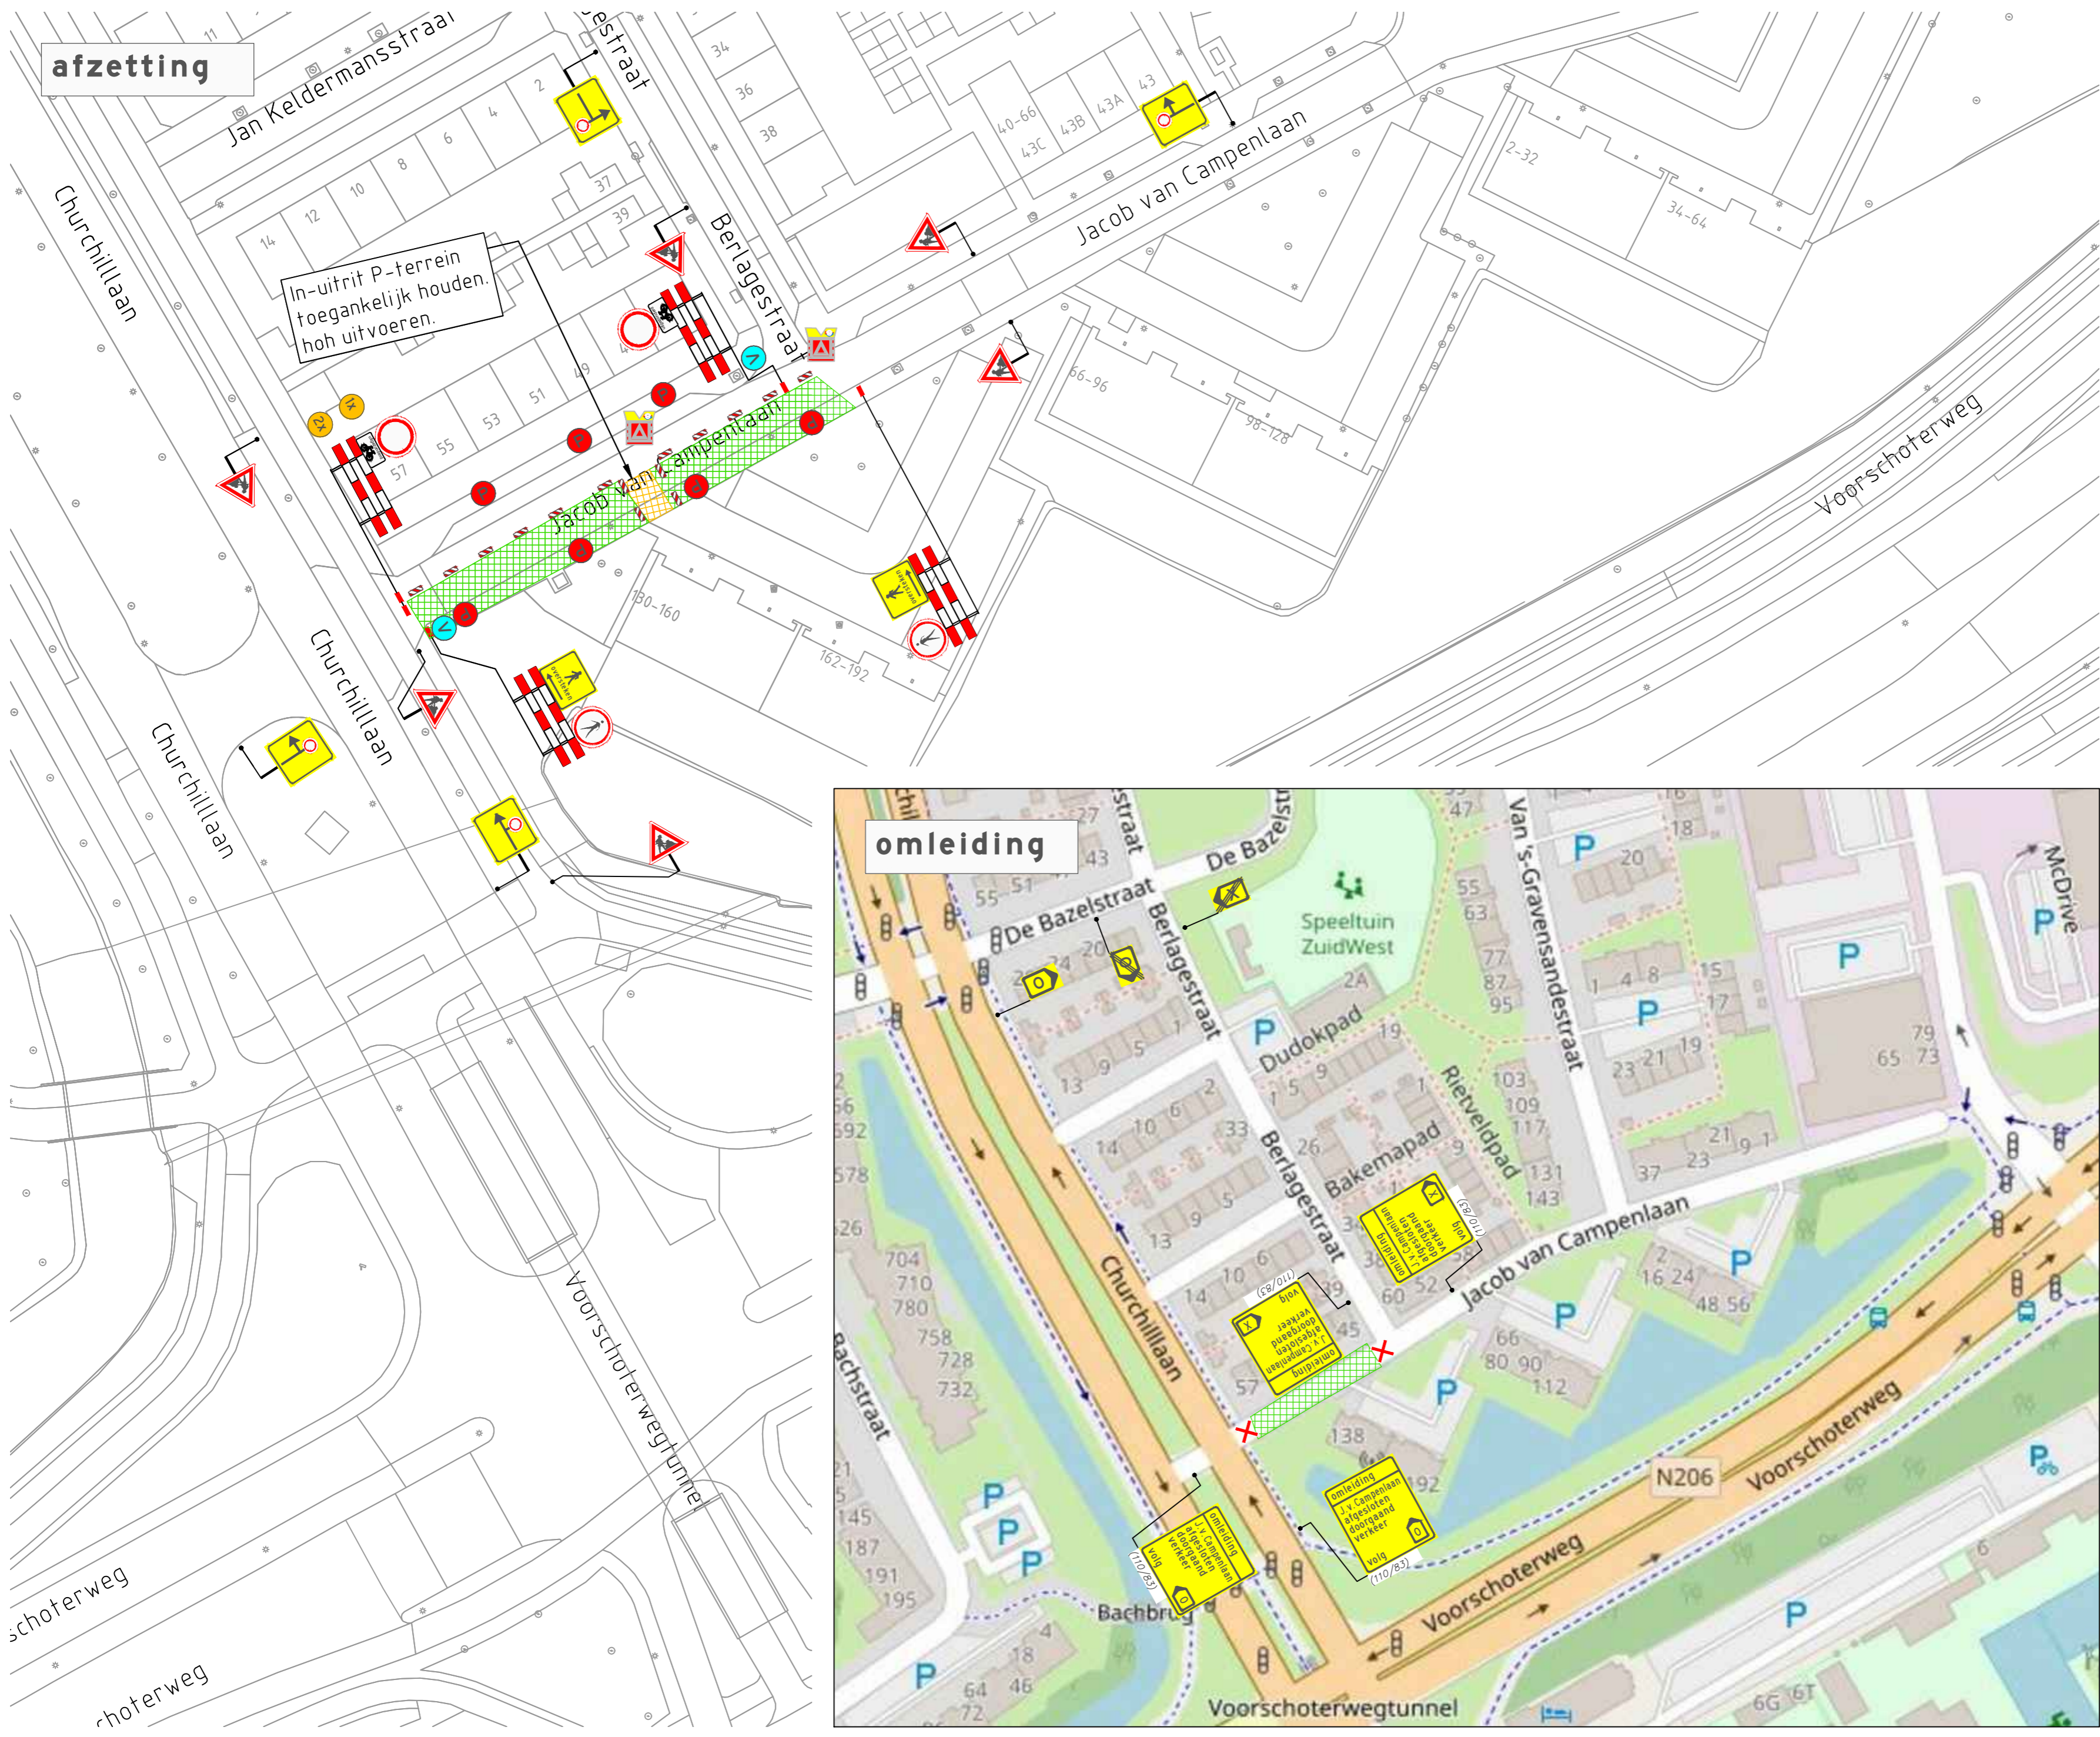

omleiding

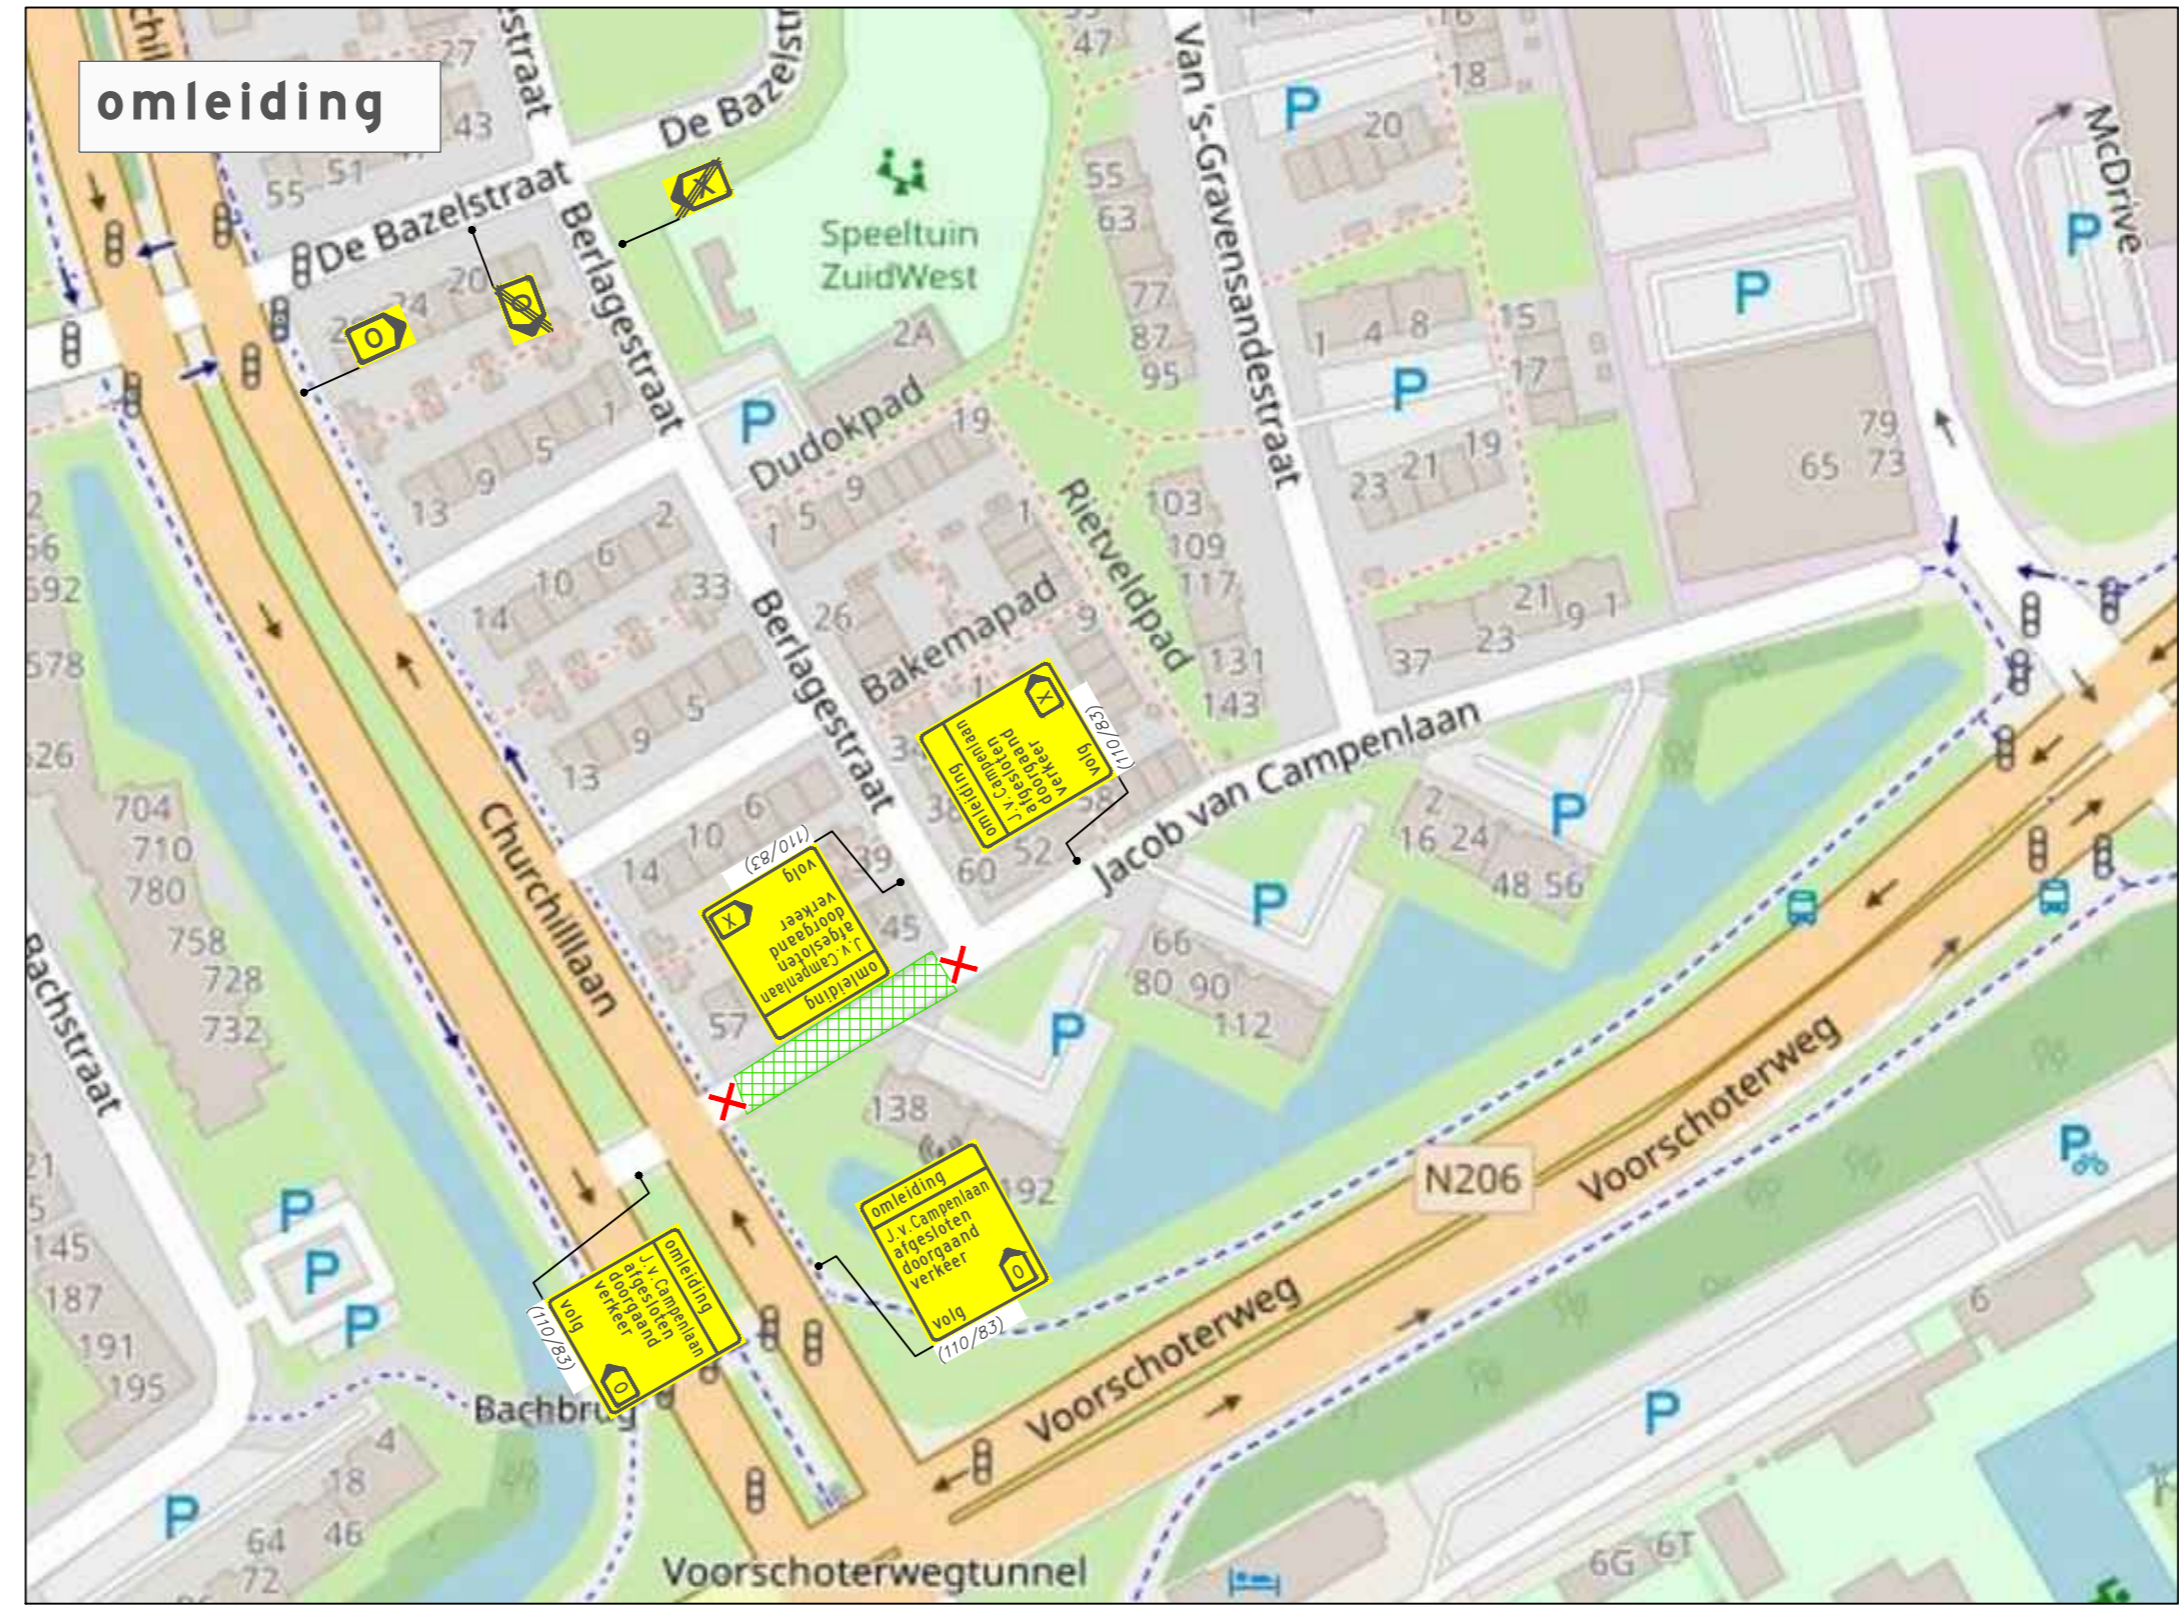

Project: Jacob van Campenlaan Leiden

Onderdeel: Toepassen tijdelijke verkeersmaatregelen
Fase 4

Oprachtgever: van Baarsen

- Legenda
- Werkvak
 - Schrikhek
 - Geleidebaken
 - Vooraankondiging
 - Parkeerverboden
 - Letterafmeting tekstbord
 - Routebord
 - Verkeersregelaar
- J.v. Campenlaan afgesloten van t/m** (110/83)
- Parkeerverboden datum tijdsduur
 - Parkeerverboden t/m datum tijdsduur
 - Parkeerverboden datum tijdsduur

Behoort bij beschikking van Burgemeester en Wethouders van Leiden
BV. Z20 / 3203862

Locatie



Gebr. van Egdom & Zn.
Verkeerswerken
Industrieweg 12
1521 NB Wormerveer
tel: 06-22491636
E-mail : info@HvEverkeer.nl
Website : www.HvEverkeer.nl



A	08-12-'20	Concept	A. de Leeuw	M. Ambroziak
Wijziging	Datum	Omschrijving	Tekenaar	Controle
Tekening nummer: 20.03.64.4.4-A				